

# Схема расположения земельного участка на кадастровом плане территории

**Утверждена**

**Постановлением администрации**

(наименование документа об утверждении, включая наименования органов государственной власти

**муниципального образования "Всеволожский муниципальный район"**

или органов местного самоуправления, принявших решение об утверждении схемы

**Ленинградской области**

или подписавших соглашение о перераспределении земельных участков


№ \_\_\_\_\_

Кадастровый квартал: 47:07:0709005

Условный номер земельного участка

Площадь земельного участка: 1707 кв. м.

Обозначение характерных точек границ	Координаты, м (МСК 47 зона-2)	
	X	Y
1	451050.48	2219069.27
2	451050.25	2219073.57
3	451047.22	2219096.26
4	451045.01	2219109.26
5	451043.14	2219122.14
6	451038.15	2219120.70
7	451037.70	2219122.24
8	451030.34	2219119.82
9	451029.30	2219119.32
10	451022.97	2219116.43
11	451010.08	2219111.85
12	451013.17	2219099.55
13	451022.84	2219061.02

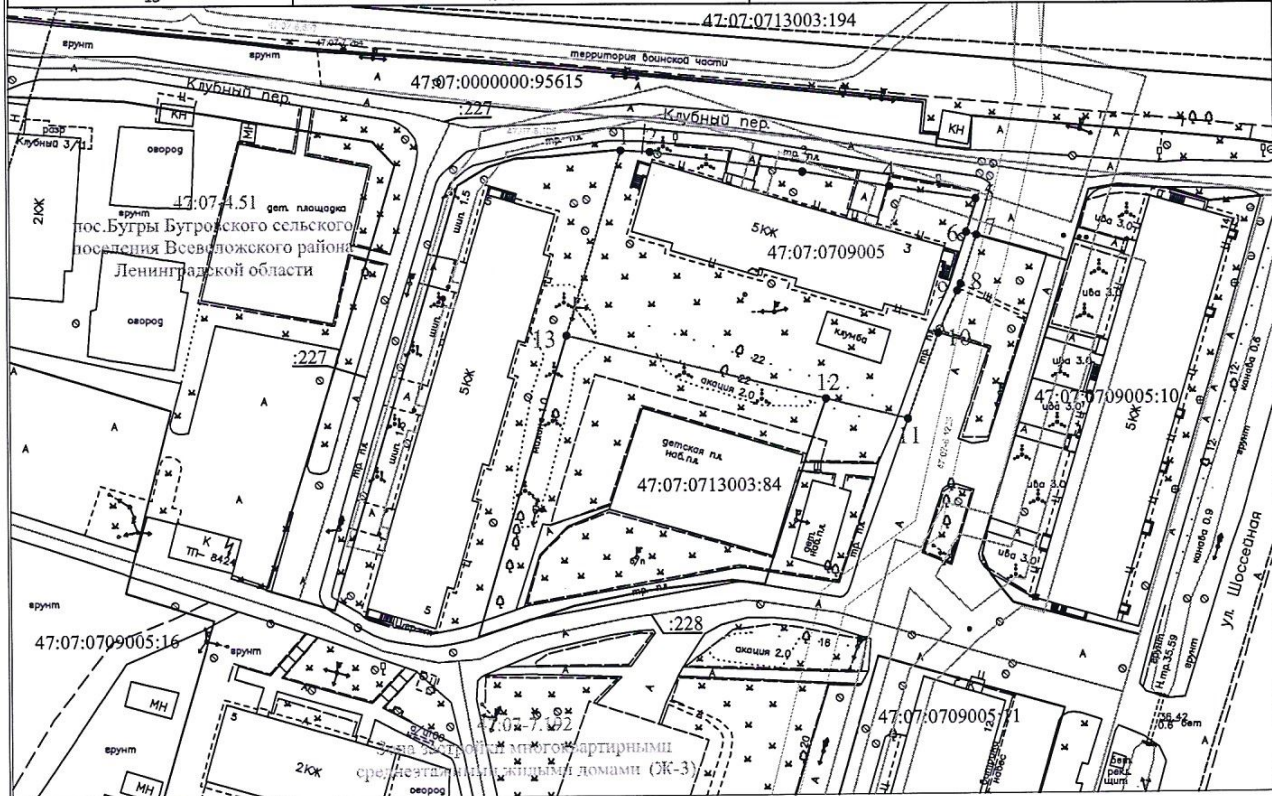

Масштаб 1:1000

Условные обозначения:

- Граница кадастрового квартала
- Вновь образованная часть границы, сведения о которой достаточны для определения ее местоположения
- Существующая часть границы, имеющиеся в ЕГРН сведения о которой достаточны для определения ее местоположения
- Характерная точка границы, сведения о которой позволяют определить ее местоположение на местности
- Территориальная зона
- 47:07:0709005 Номер кадастрового квартала
- Местоположение улиц, дорог общего пользования
- Охранная зона инженерных коммуникаций
- 47:07:0713003:84 Кадастровый номер земельного участка, существующий в ЕГРН