


**Чертеж планировки части территории
восточнее п. Бугры Бугровского сельского поселения
Всеволожского муниципального района Ленинградской области
(границы зон планируемого размещения объектов
капитального строительства и красные линии)**

"Утверждаю"
Глава администрации муниципального
образования "Бугровское сельское
поселение" Всеволожского
муниципального района
Ленинградской области

Г. И. Шорохов

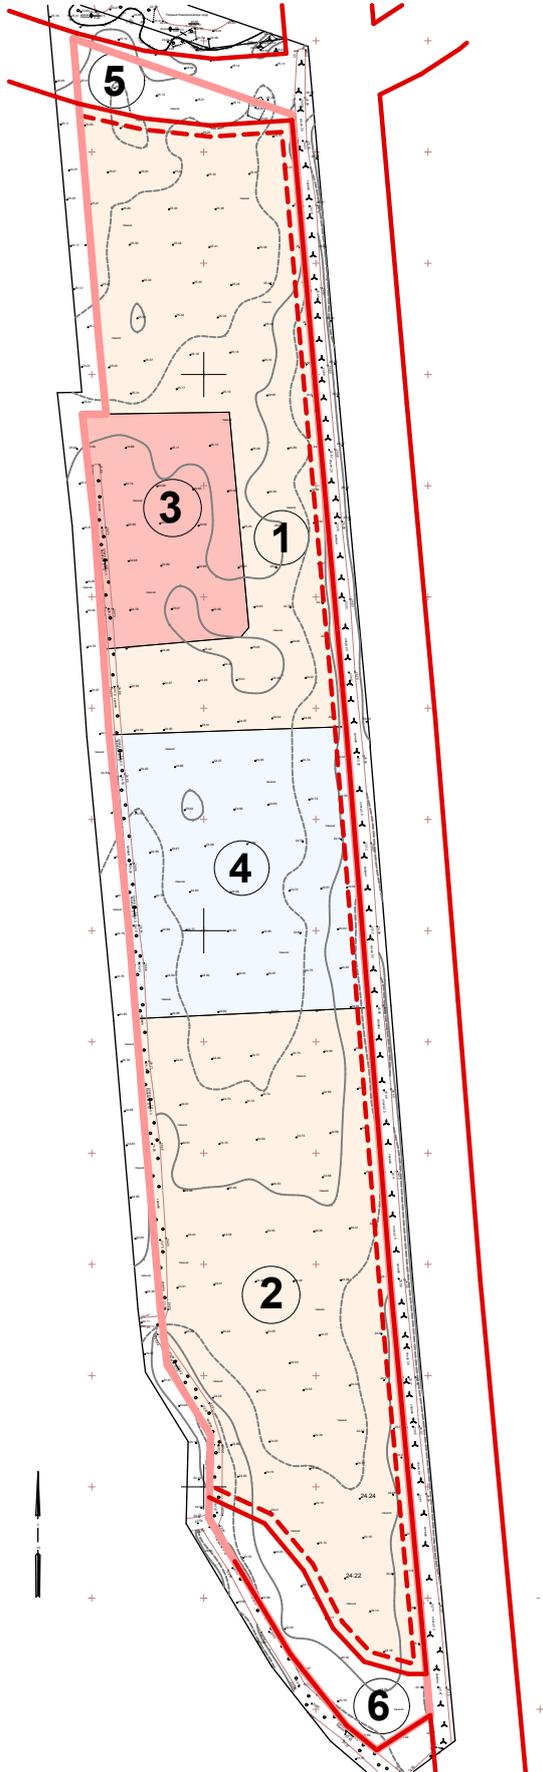

Экспликация

№ зоны	Название зоны
1	Зона размещения многоэтажных жилых домов с объектами обслуживания на первых этажах
2	Зона размещения многоэтажных жилых домов с объектами обслуживания на первых этажах
3	Зона размещения детского дошкольного учреждения на 131 место
4	Зона размещения многоэтажного паркинга на 500 машиномест
3	Территория общего пользования
4	Территория общего пользования

Условные обозначения

	границы проектирования
	красные линии
	линии отступа от красных линий в целях определения места допустимого размещения зданий, строений, сооружений
	номер формируемой зоны
Границы зон размещения объектов капитального строительства	
	зона размещения многоэтажных жилых домов с объектами обслуживания на первых этажах
	зона размещения детского дошкольного учреждения на 131 мест
	зона размещения многоэтажного паркинга на 500 машиномест
	территория общего пользования