


**Чертеж планировки части территории  
 восточнее п.Бугры Бугровского сельского поселения  
 Всеволожского муниципального района Ленинградской области  
 (линии, обозначающие линии связи и объекты инженерной инфраструктуры)**

"Утверждаю"  
 Глава администрации муниципального  
 образования "Бугровское сельское  
 поселение" Всеволожского  
 муниципального района  
 Ленинградской области

Г. И. Шорохов

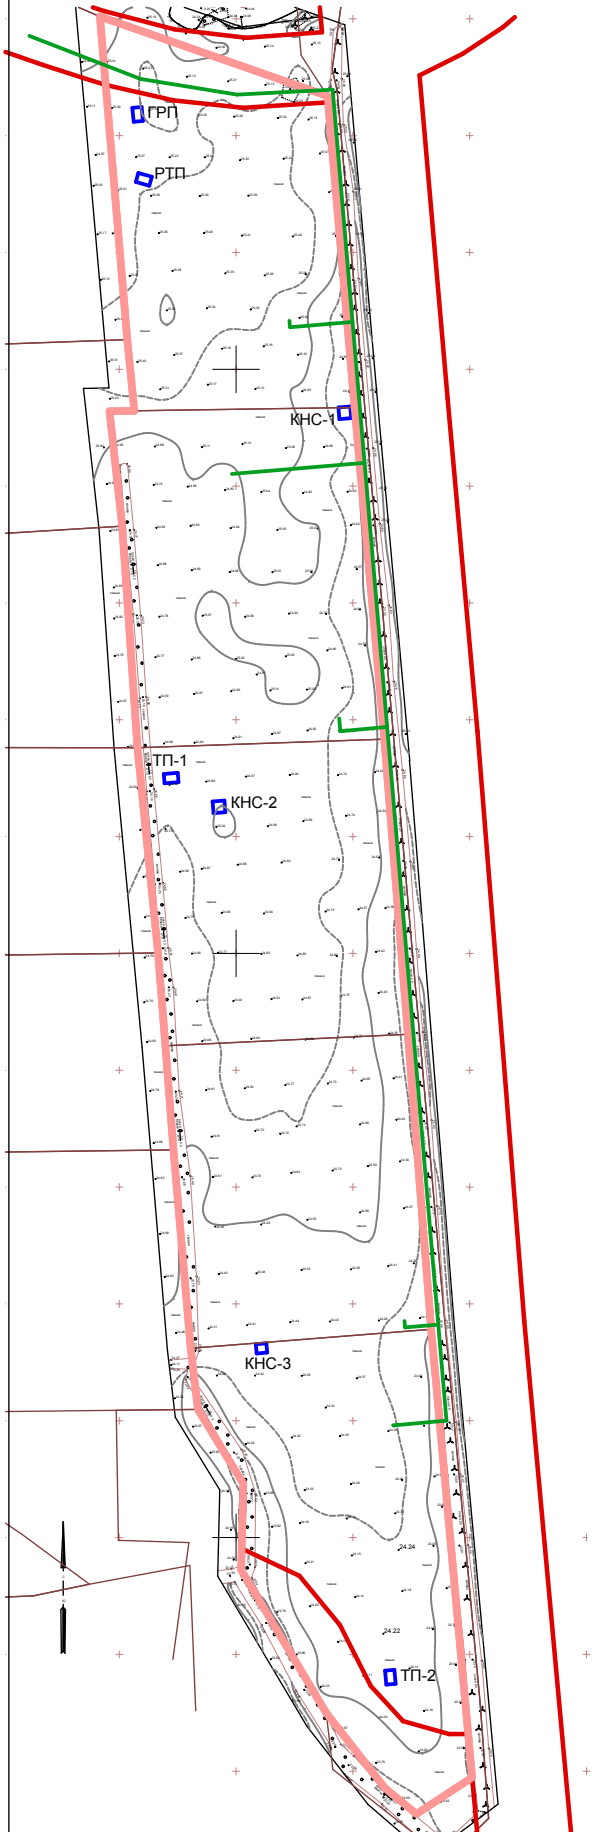

**Условные обозначения**

	границы проектирования
	красные линии
	кабель связи
	объекты инженерной инфраструктуры

**Экспликация**

№ зоны	Название зоны
1	Зона размещения многоэтажных жилых домов с объектами обслуживания на первых этажах
2	Зона размещения многоэтажных жилых домов с объектами обслуживания на первых этажах
3	Зона размещения детского дошкольного учреждения на 131 место
4	Зона размещения многоэтажного паркинга на 500 машиномест
3	Территория общего пользования
4	Территория общего пользования