


План зоны с особыми условиями использования территории - охранной зоны канализационной сети
(от точки врезки по проспекту Культуры (колодец К102) до оптовой розничной базы (колодец К161))
местоположение: Ленинградская область, Всеволожский муниципальный район, Бугровское сельское
поселение, пос.Бугры, массив Бугры.
Площадь: 3801 кв.м.
Ширина полосы отвода - 10 м

Приложение
к постановлению Администрации
от 12.04.2017 №89

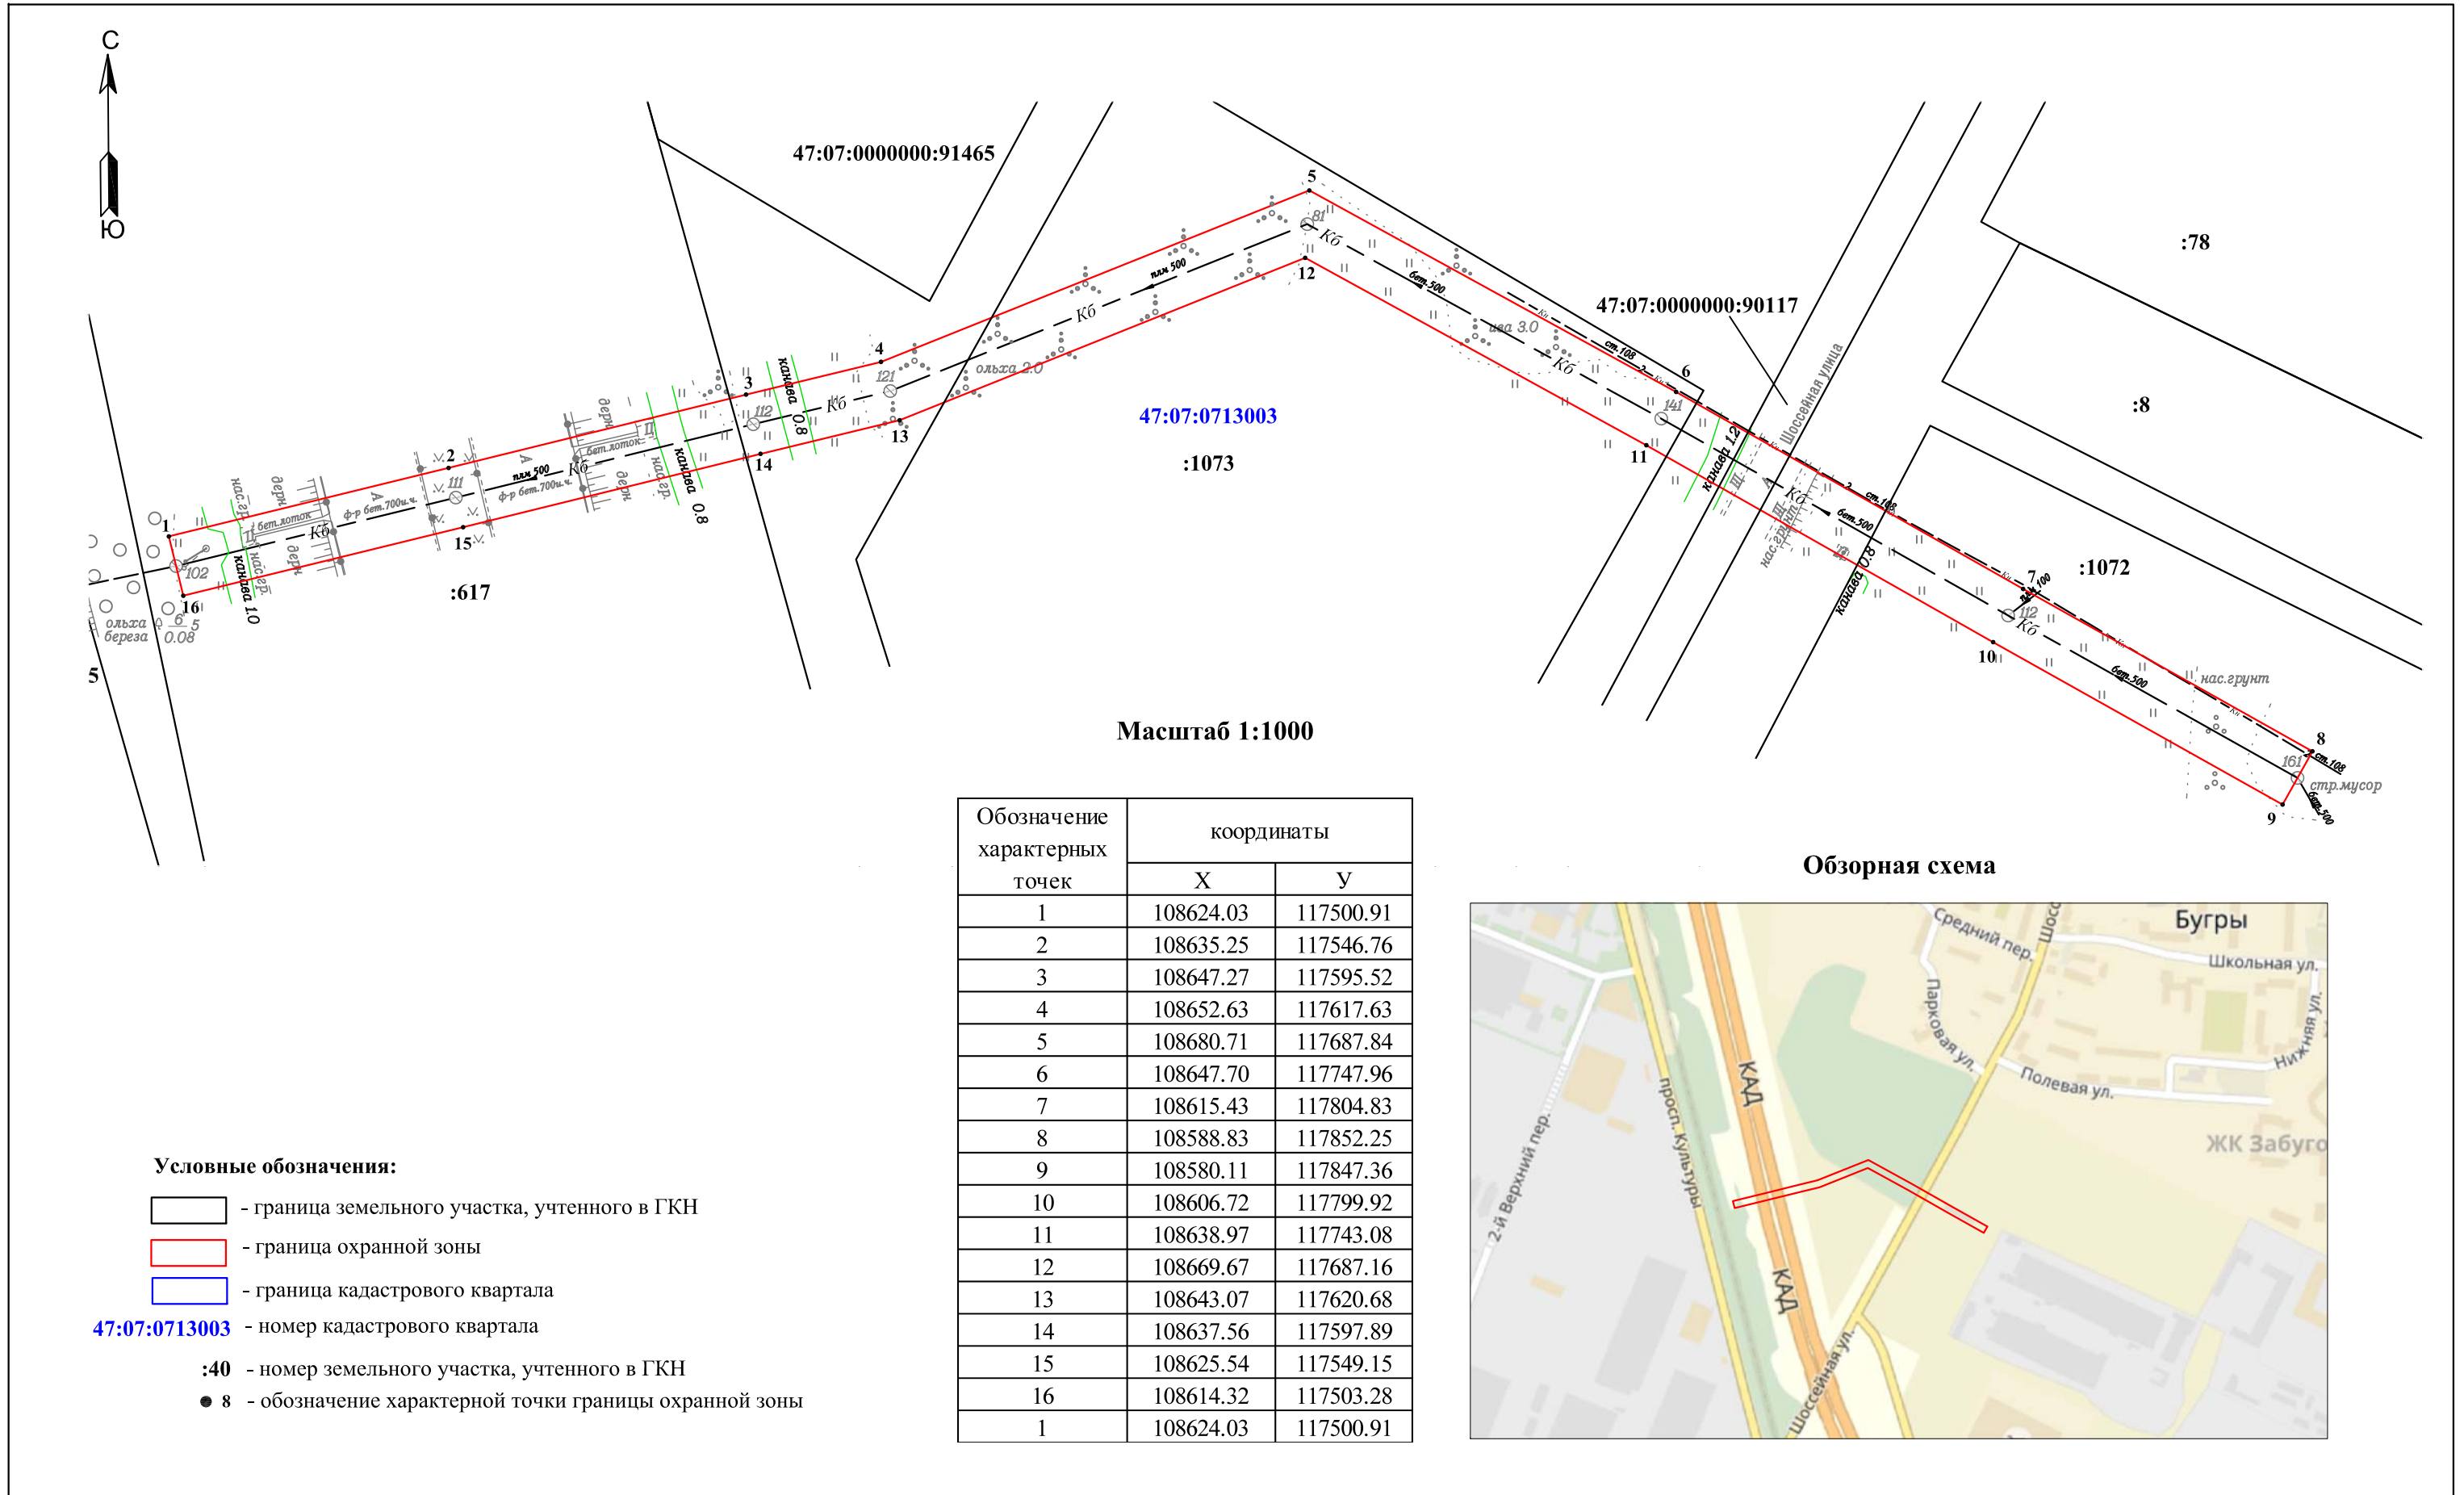

Масштаб 1:1000

Обзорная схема

Обозначение характерных точек	координаты	
	X	Y
1	108624.03	117500.91
2	108635.25	117546.76
3	108647.27	117595.52
4	108652.63	117617.63
5	108680.71	117687.84
6	108647.70	117747.96
7	108615.43	117804.83
8	108588.83	117852.25
9	108580.11	117847.36
10	108606.72	117799.92
11	108638.97	117743.08
12	108669.67	117687.16
13	108643.07	117620.68
14	108637.56	117597.89
15	108625.54	117549.15
16	108614.32	117503.28
1	108624.03	117500.91

Условные обозначения:

- граница земельного участка, учтенного в ГКН
- граница охранный зоны
- граница кадастрового квартала
- 47:07:0713003 - номер кадастрового квартала
- :40 - номер земельного участка, учтенного в ГКН
- 8 - обозначение характерной точки границы охранный зоны