


Проект планировки и межевания территории юго-западной части деревни Порошкино, многофункционального комплекса "Евроград"  
 Чертеж красных линий, границ формируемых земельных участков и границ зон с особыми условиями использованием территории

М 1:5000

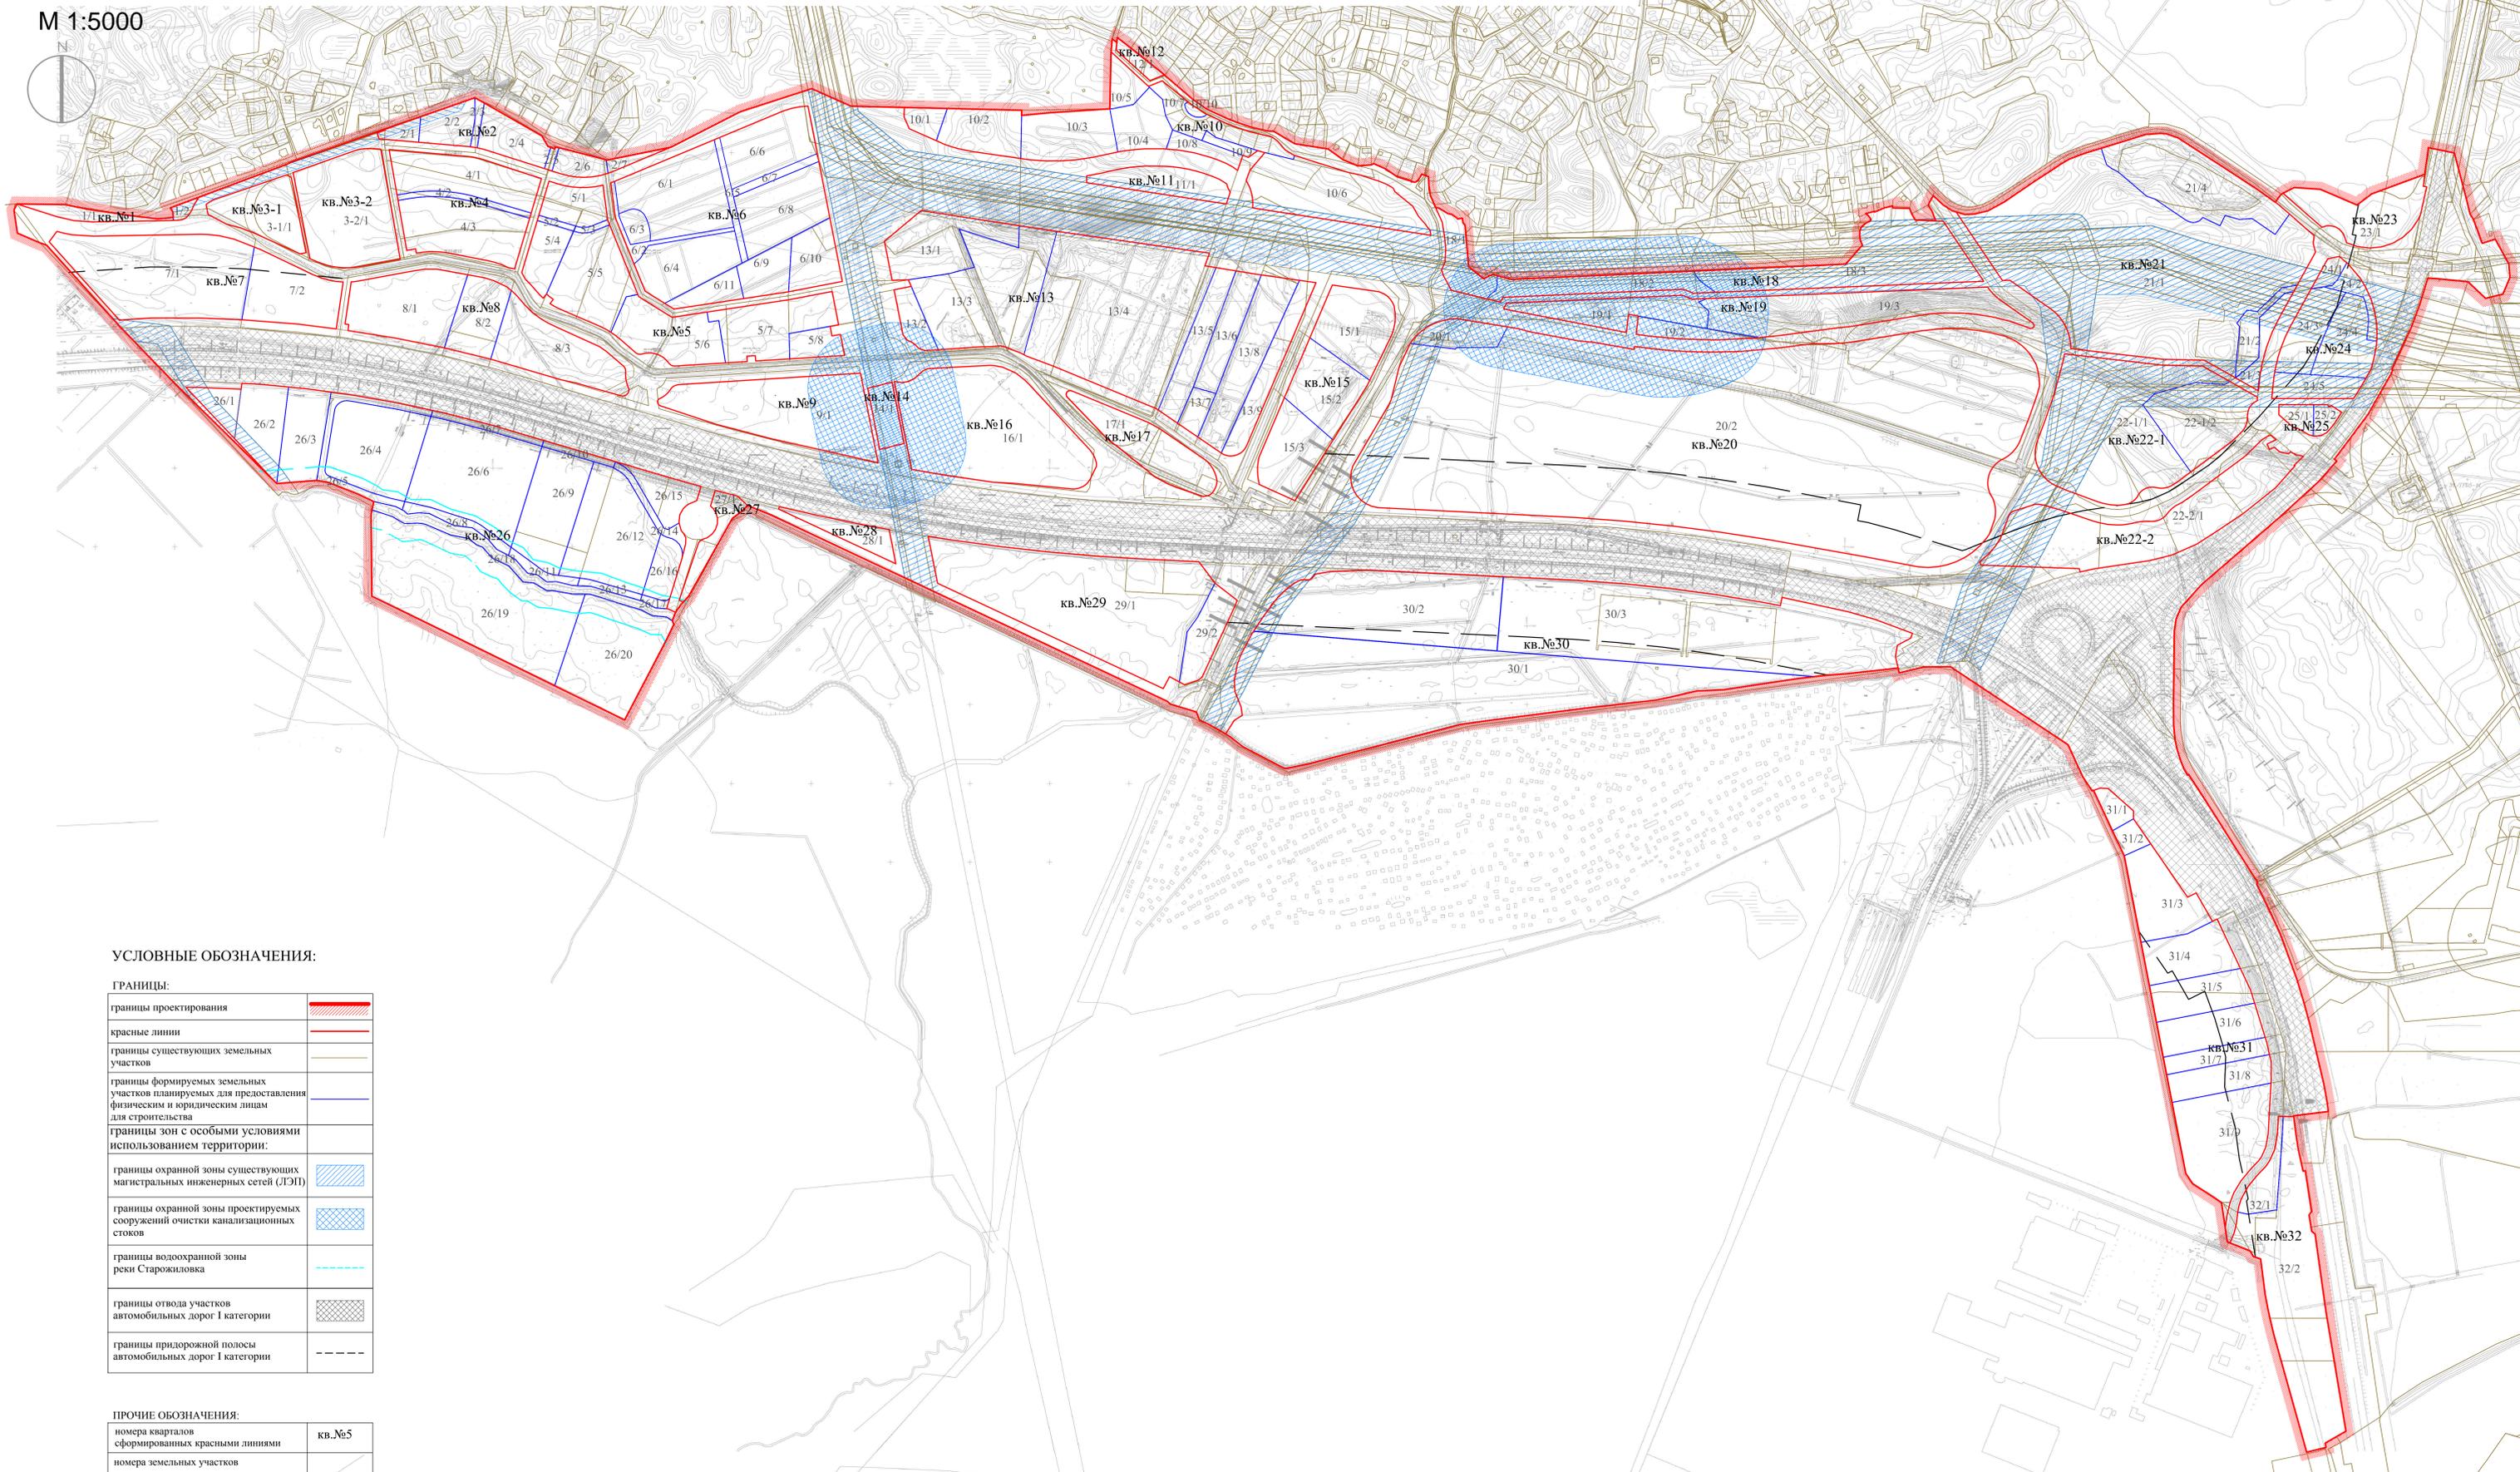

УСЛОВНЫЕ ОБОЗНАЧЕНИЯ:

ГРАНИЦЫ:	
границы проектирования	
красные линии	
границы существующих земельных участков	
границы формируемых земельных участков планируемых для предоставления физическим и юридическим лицам для строительства	
границы зон с особыми условиями использованием территории:	
границы охранной зоны существующих магистральных инженерных сетей (ЛЭП)	
границы охранной зоны проектируемых сооружений очистки канализационных стоков	
границы водоохранной зоны реки Старожилровка	
границы отвода участков автомобильных дорог I категории	
границы придорожной полосы автомобильных дорог I категории	

ПРОЧИЕ ОБОЗНАЧЕНИЯ:	
номера кварталов сформированных красными линиями	кв. №5
номера земельных участков планируемых для предоставления физическим и юридическим лицам для строительства	3/1

ЕВР-ППТ-05-2017			
2	1	02-12/17	12.17
1	1	01-12/17	12.17
Изм.	Кол.уч.	Лист	Лист
Ген.директор	Полном. Д.А.	05.2017	Статус
ГЛАВ	Жигалов М.И.	05.2017	Лист
Проект планировки и межевания территории муниципального образования "Бутовское сельское поселение" юго-западной части деревни Порошкино многофункционального комплекса "Евроград"			ППТ
"Чертеж красных линий, границ формируемых земельных участков и границ зон с особыми условиями использования территории"			1
ООО "Гравитационное общество развития территорий"			11
М 1:5000			