


Проект планировки и Проект межевания территории севернее деревни Порошкино
Муниципальное образование «Бугровское сельское поселение» Всеволожского муниципального района Ленинградской области
Эскиз планировки территории

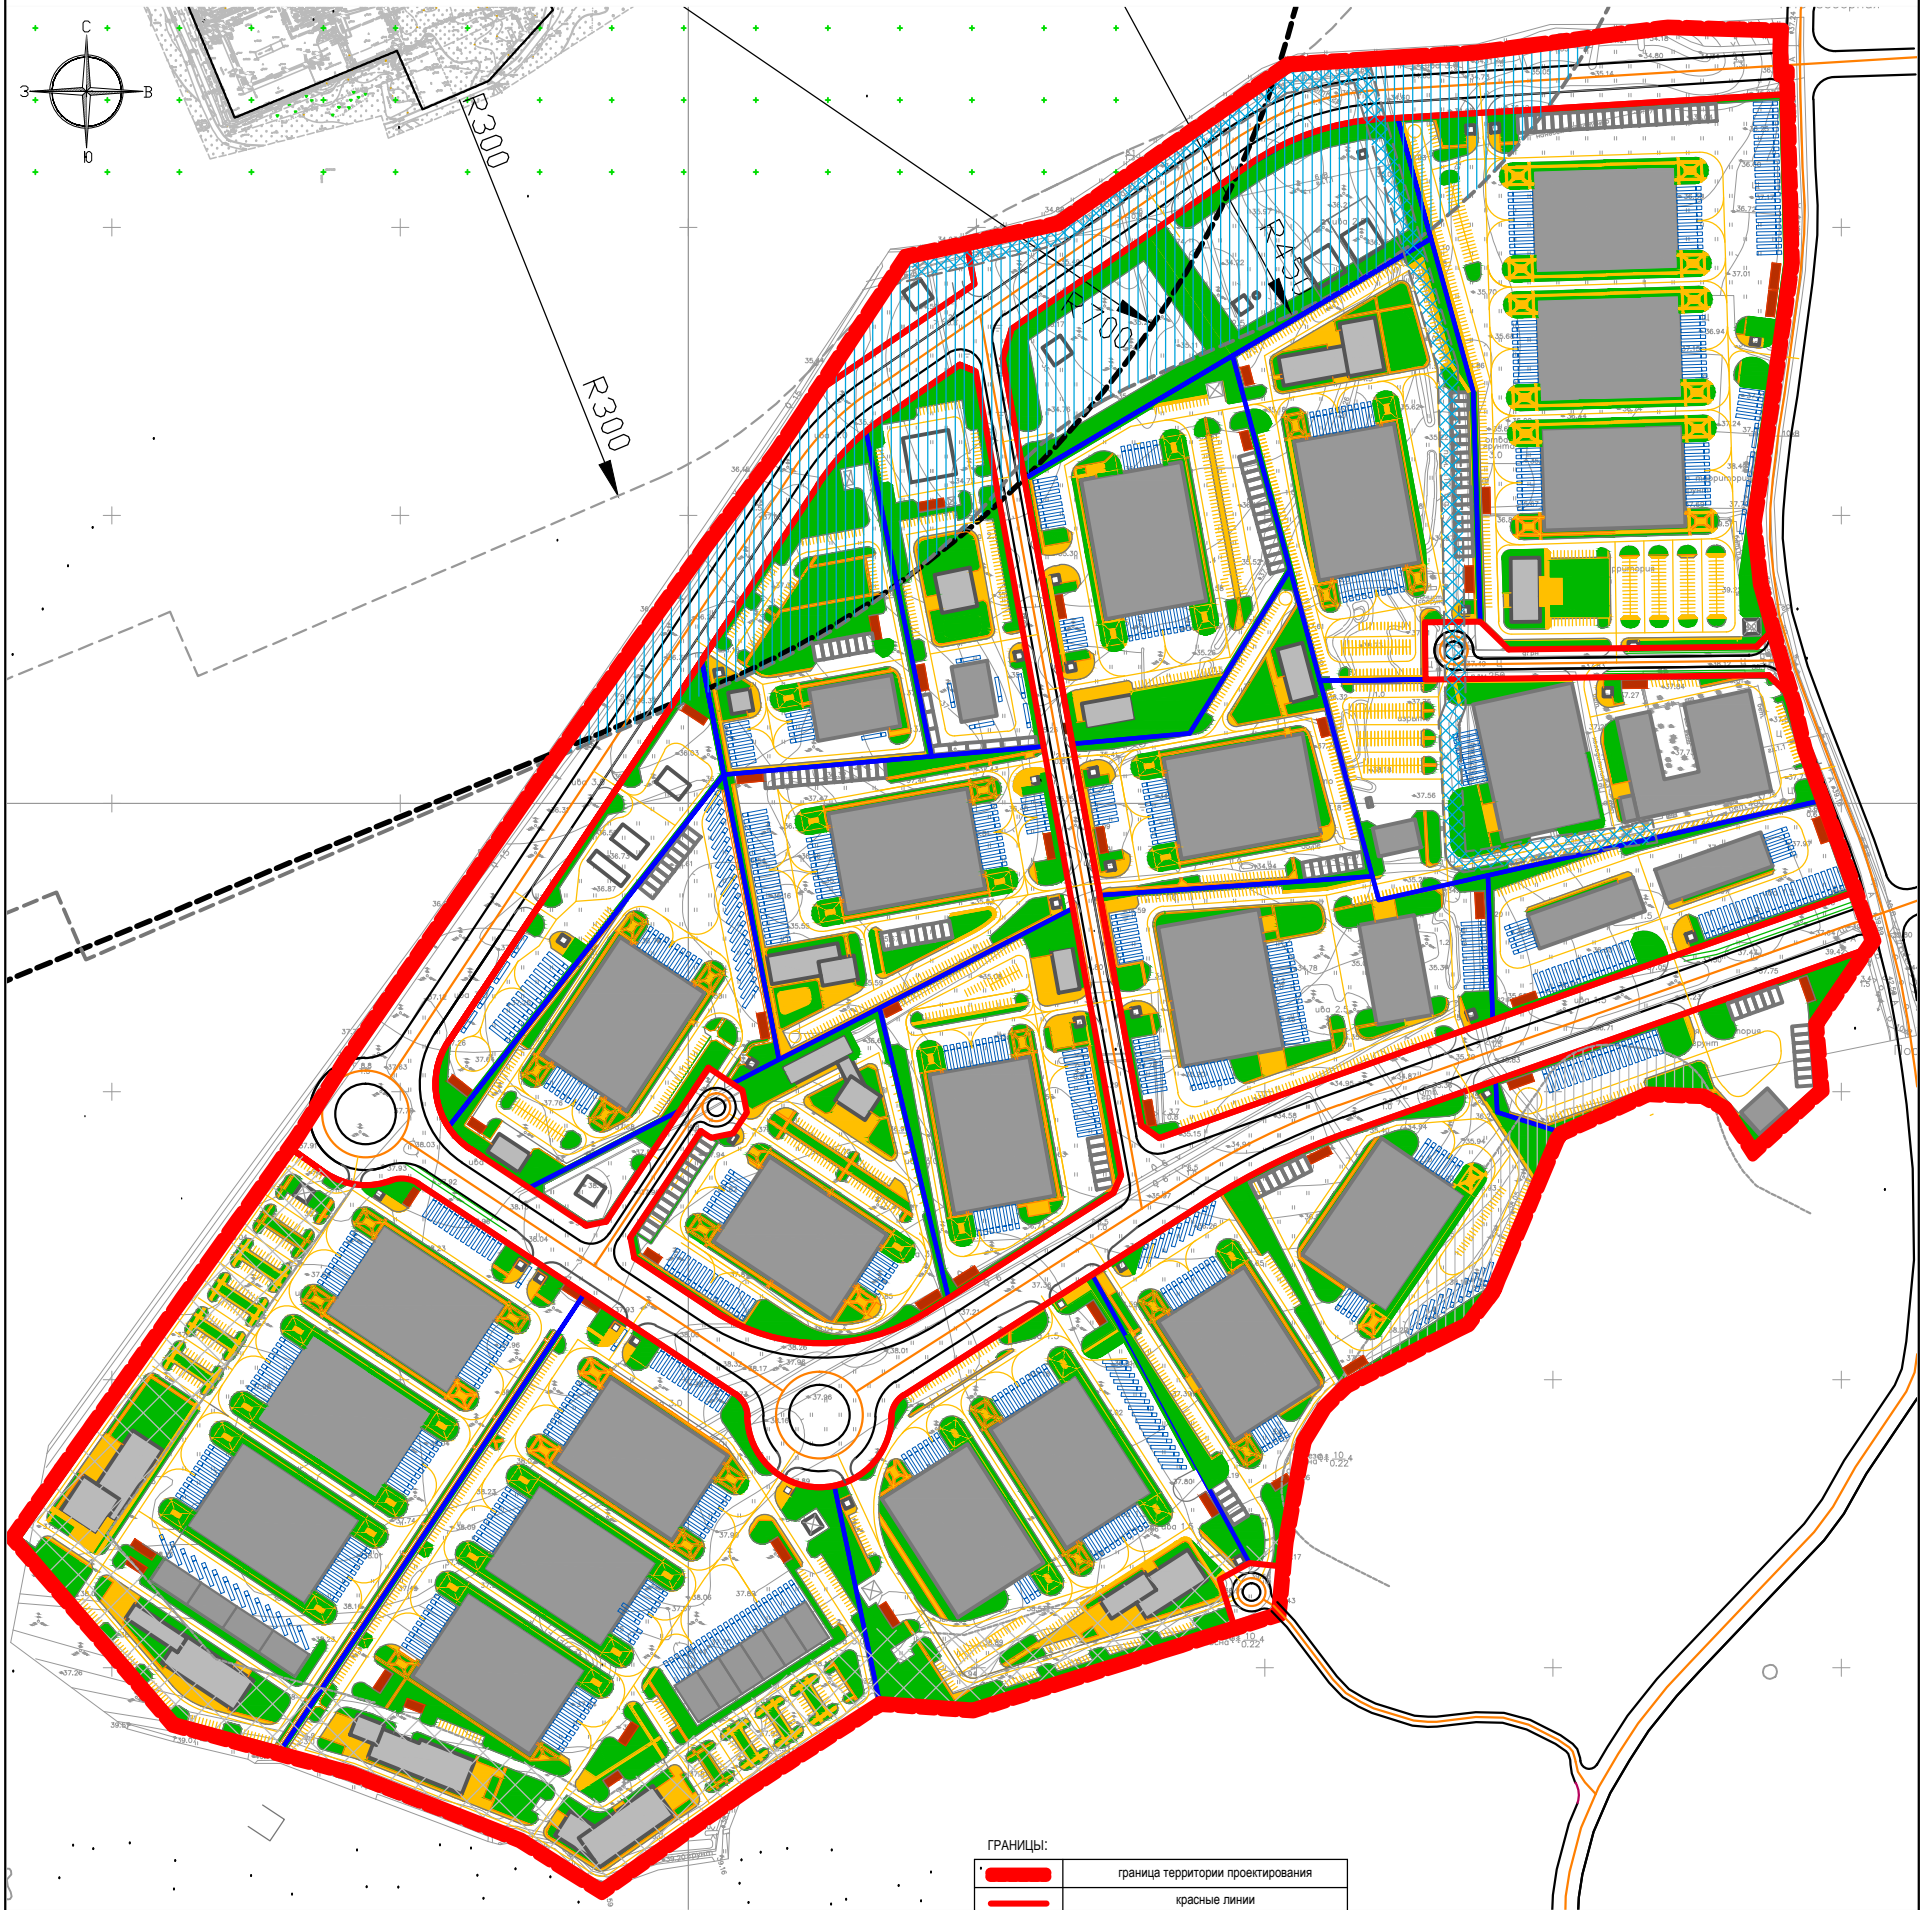

УСЛОВНЫЕ ОБОЗНАЧЕНИЯ:

ОБЪЕКТЫ:

	производственные и складские здания		хозяйственные площадки с мусоросборниками
	складские здания		стоянки грузового автотранспорта
	административные здания		стоянки для легковых автомобилей
	контейнерные площадки		инженерные здания и сооружения

ГРАНИЦЫ:

	граница территории проектирования
	красные линии
	границы формируемых земельных участков планируемых для предоставления физическим и юридическим лицам
	границы зон с особыми условиями использования территории
	территории находящиеся в границах зон минимальных расстояний от КС "Северная"
	300 метров
	450 метров
	700 метров
	прочие
	охранная зона подводящего газопровода - 7 метров
	санитарно-защитная зона кладбища - 50 метров
	граница территории не предназначенной для размещения производственных и коммунально-складских объектов

Ленинградская область, Всеволожский район, в районе дер. Порошкино, участок "Порошкино-2"					
Имя	Коллектив	Лист	док.	Подп.	Дата
САП	Климова А.				
Дизайнер	Коген И.				
Эскиз планировки территории					ООО "градостроительное общество развития территорий"
Статус					Лист
Плп					7
					16