


**Чертеж планировки части территории
 восточнее п. Бугры Бугровского сельского поселения
 Всеволожского муниципального района Ленинградской области
 (линии, обозначающие дороги, улицы, проезды, объекты транспортной инфраструктуры)**

"Утверждаю"
 Глава администрации муниципального
 образования "Бугровское сельское
 поселение" Всеволожского
 муниципального района
 Ленинградской области

Г. И. Шорохов

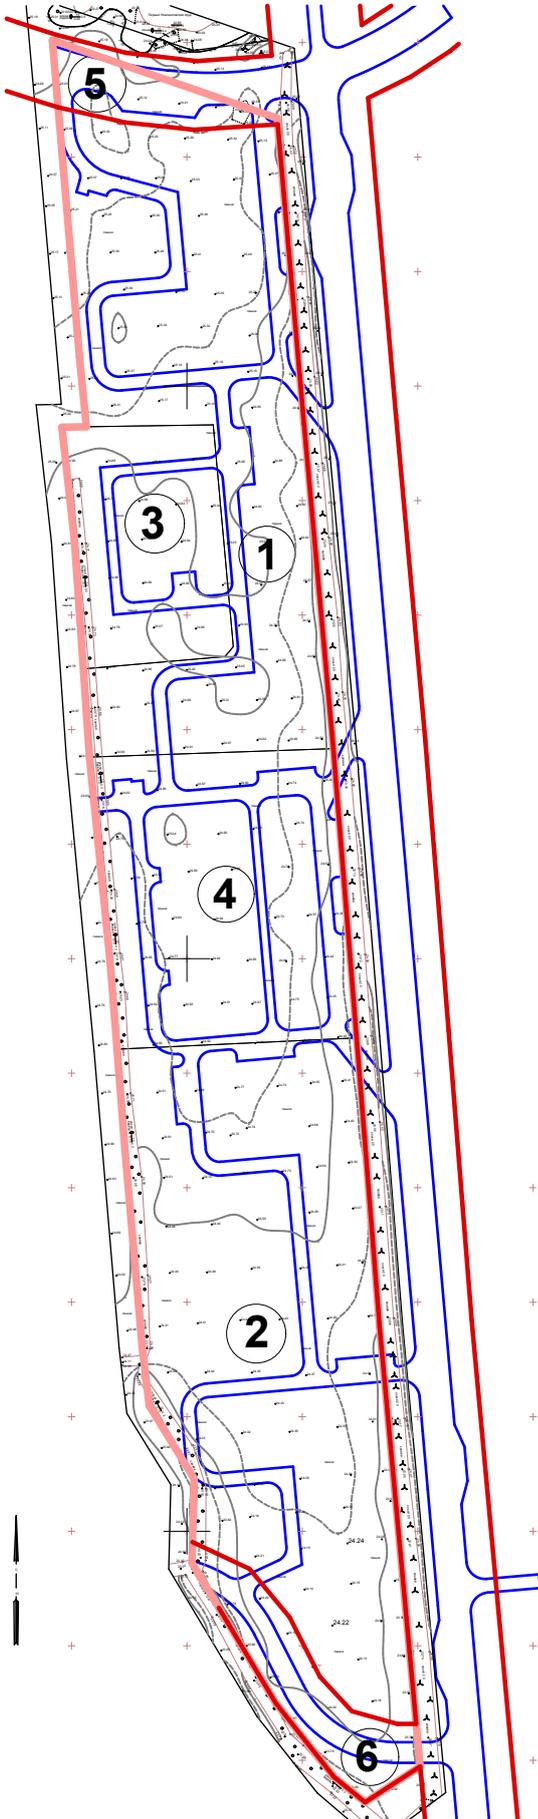

Условные обозначения

	границы проектирования
	красные линии
	линии, обозначающие улицы, дороги и проезды

Экспликация

№ зоны	Название зоны
1	Зона размещения многоэтажных жилых домов с объектами обслуживания на первых этажах
2	Зона размещения многоэтажных жилых домов с объектами обслуживания на первых этажах
3	Зона размещения детского дошкольного учреждения на 131 место
4	Зона размещения многоэтажного паркинга на 500 машиномест
3	Территория общего пользования
4	Территория общего пользования