



Бугровское городское поселение
Всеволожского муниципального района Ленинградской области

АДМИНИСТРАЦИЯ

ПОСТАНОВЛЕНИЕ

20.10.2025

г. Бугры

№ 804

Об утверждении проекта планировки
территории и проекта межевания
территории с целью размещения
линейного объекта

В соответствии со статьей 14 Федерального закона от 06.11.2003 № 131-ФЗ «Об общих принципах организации местного самоуправления в Российской Федерации», статьей 45, 46 Градостроительного кодекса Российской Федерации, с учетом протокола публичных слушаний и заключения о результатах публичных слушаний утвержденного постановлением Главы муниципального образования от 22.09.2025 № 22 «Об утверждении заключения о результатах публичных слушаний по проекту планировки территории и проекту межевания территории с целью размещения линейного объекта «Продолжение улицы Горной от въезда в жилой квартал «Мистола Хиллз» до Альпийского проезда в д. Мистолово Бугровского городского поселения Всеволожского муниципального района Ленинградской области», администрация Бугровского городского поселения Всеволожского муниципального района Ленинградской области,
ПОСТАНОВЛЯЕТ:

1. Утвердить проект планировки территории и проект межевания территории с целью размещения линейного объекта «Продолжение улицы Горной от въезда в жилой квартал «Мистола Хиллз» до Альпийского проезда в д. Мистолово Бугровского городского поселения Всеволожского муниципального района Ленинградской области» в составе:

1.1. Проекта планировки территории согласно приложению №1 к настоящему постановлению.

1.2. Проекта межевания территории согласно приложению №2 к настоящему постановлению.


2. Опубликовать настоящее постановление в газете «Бугровский вестник», разместить на официальном сайте Администрации Бугровского городского поселения www.admbsp.ru в сети Интернет и в государственной информационной системе обеспечения градостроительной деятельности.

3. Настоящее постановление вступает в силу со дня его официального опубликования.

4. Контроль за исполнением постановления возложить на заместителя главы по ЖКХ, благоустройству, градостроительству и земельным вопросам.

Приложение № 1
к постановлению администрации МО «Бугровское сельское поселение»
Всеволожского муниципального района Ленинградской области
от 20.10.2025 № 804

Чертеж границ зон планируемого размещения линейных объектов

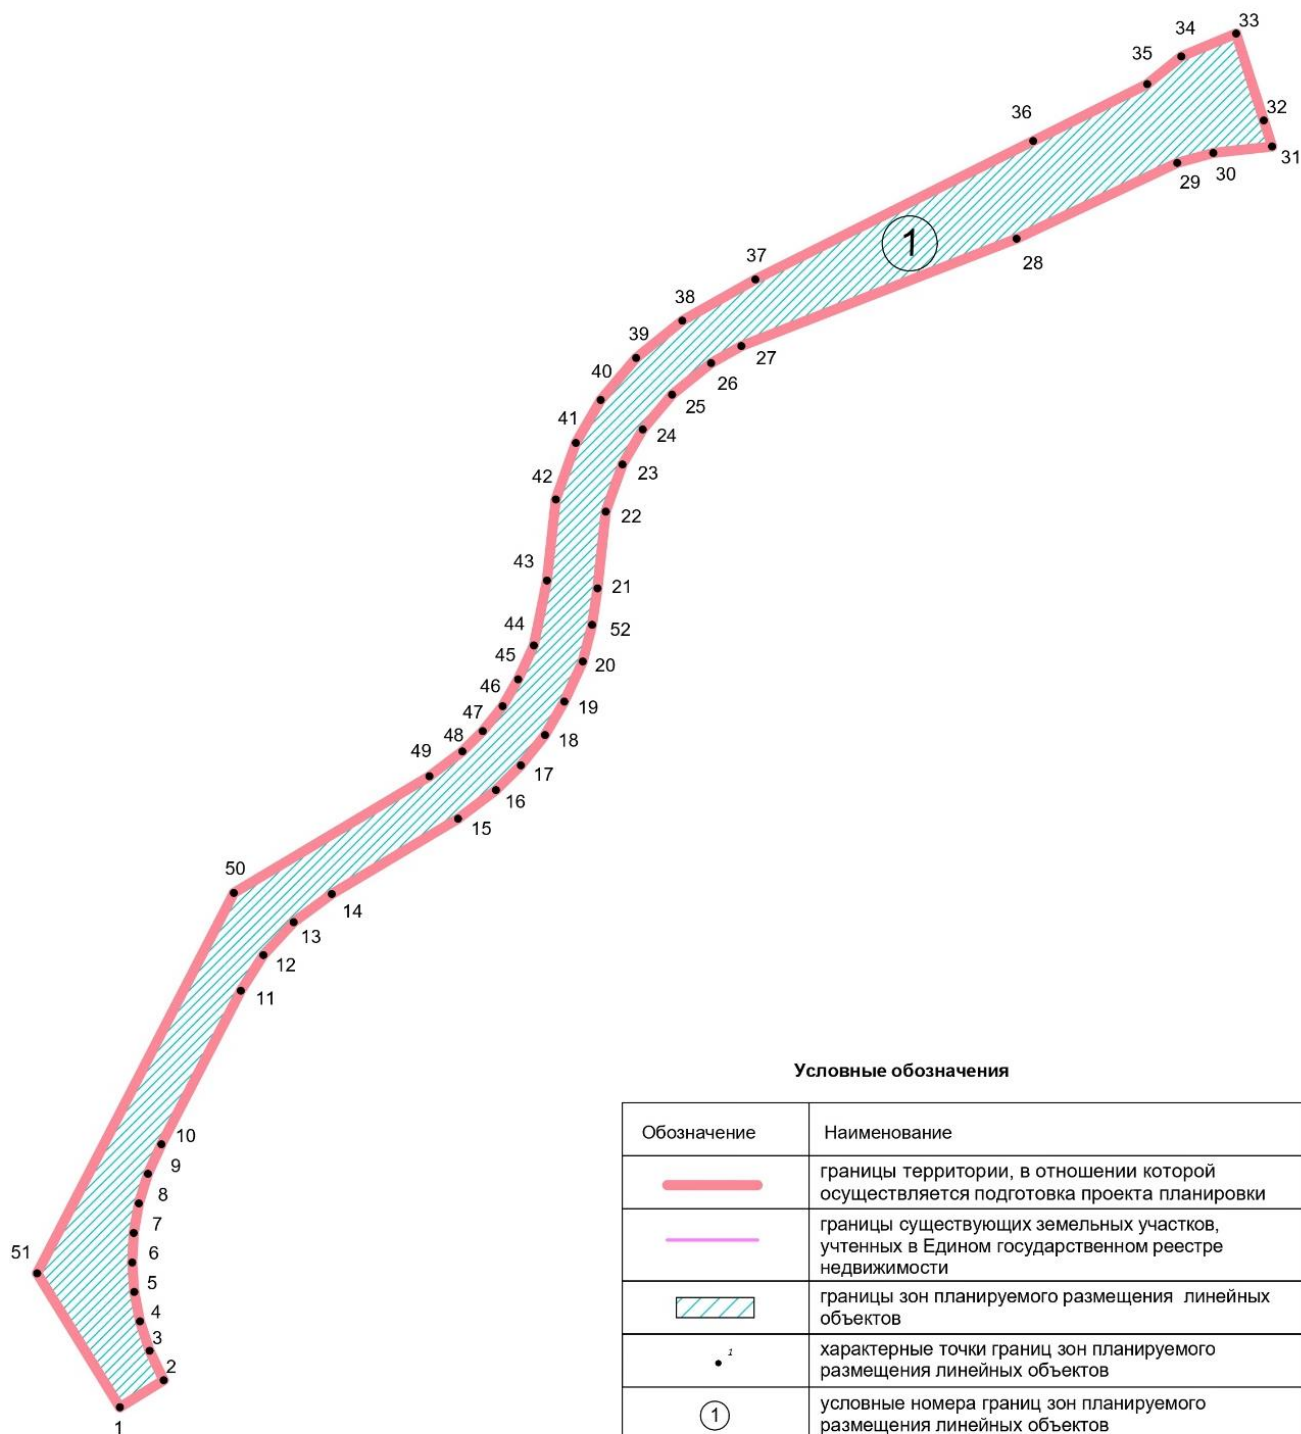

М 1: 2 000

Проект планировки территории

Положение о размещении линейных объектов

1. Наименование, основные характеристики и назначение планируемых для размещения линейных объектов, а также линейных объектов, подлежащих реконструкции в связи с изменением их местоположения

1.1 Наименование планируемого для размещения линейного объекта:
«Продолжение улицы Горной от въезда в жилой квартал «Мистола Хиллз» до Альпийского проезда в д. Мистолово Бугровского городского поселения Всеволожского муниципального района Ленинградской области»

1.2. Основные характеристики и назначение планируемых для размещения линейных объектов:

Категория	местная улица
Протяженность	0,57 км
Пропускная способность	4000 ед. в сут. в каждом направлении
Интенсивность движения (прогноз)	400 ед. в сут. в сумме обоих направлений
Режим движения	саморегулируемый
Число полос движения	2
Тип дорожной одежды	капитальный
Вид покрытия	асфальтобетон
Ширина полосы движения	3,0 – 3,5
Ширина тротуара	2,0
Инженерное обустройство проектируемой дороги	устройство уличного освещения устройство закрытой сети дождевой канализации

1.3. Основные характеристики и назначение планируемых для размещения линейных объектов, подлежащих реконструкции в связи с изменением их местоположения:

Линейные объекты, подлежащие реконструкции в связи с изменением их местоположения, отсутствуют.

2. Перечень субъектов Российской Федерации, перечень муниципальных районов, городских округов в составе субъектов Российской Федерации, перечень поселений, населенных пунктов, внутригородских территорий городов федерального значения, на территориях которых устанавливаются зоны планируемого размещения линейных объектов

Зона планируемого размещения линейного объекта устанавливается в пределах территории д. Мистолово муниципального образования «Бутровское городское поселение» Всеволожского муниципального района Ленинградской области.

3. Перечень координат характерных точек границ зон планируемого размещения линейных объектов

N	X	Y
1	456737,99	2220916,51
2	456698,69	2220940,81
3	456707,53	2220955,13
4	456715,61	2220952,11
5	456722,78	2220950,13
6	456732,24	2220948,46
7	456742,73	2220947,81
8	456754,36	2220948,51
9	456765,26	2220950,56
10	456774,84	2220953,56
11	456784,32	2220957,76
12	456824,51	2220978,55
13	456831,41	2220982,91
14	456841,05	2220991,78
15	456849,28	2221002,93

16	456881,49	2221056,90
17	456887,58	2221066,10
18	456895,83	2221074,47
19	456904,54	2221079,54
20	456914,06	2221082,87
21	456924,74	2221084,35
22	456935,50	2221083,62
23	456947,55	2221081,87
24	456961,56	2221083,37
25	456975,39	2221088,27
26	456985,66	2221094,22
27	456995,89	2221102,82
28	456998,72	2221106,34
29	457001,08	2221111,18
30	457036,71	2221197,18
31	457063,86	2221262,54

32	457066,70	2221279,54
33	457076,37	2221276,46
34	457101,85	2221268,35
35	457095,14	2221252,27
36	457087,02	2221242,27
37	457070,33	2221208,80
38	457029,70	2221127,28
39	457017,59	2221105,84
40	456998,17	2221080,81
41	456990,27	2221074,83
42	456981,51	2221070,21
43	456972,12	2221067,06
44	456962,34	2221065,48
45	456954,84	2221065,16
46	456946,81	2221065,79
47	456941,33	2221066,11
48	456922,28	2221062,28
49	456912,31	2221057,65
50	456904,45	2221053,12
51	456897,12	2221047,27
52	456891,18	2221041,29
53	456883,88	2221031,63
54	456849,64	2220974,24

4. Перечень координат характерных точек границ зон планируемого размещения линейных объектов, подлежащих реконструкции в связи с изменением их местоположения

Линейные объекты, подлежащие реконструкции в связи с изменением их местоположения, отсутствуют.

5. Предельные параметры разрешенного строительства, реконструкции объектов капитального строительства, входящих в состав линейных объектов в границах зон их планируемого размещения

В составе линейного объекта «Продолжение улицы Горной от въезда в жилой квартал «Мистола Хиллз» до Альпийского проезда в д. Мистолово Бугровского городского поселения Всеволожского муниципального района Ленинградской области» объекты капитального строительства, входящие в состав линейных объектов в границах зон их планируемого размещения – отсутствуют.

6. Информация о необходимости осуществления мероприятий по защите сохраняемых объектов капитального строительства (здание, строение, сооружение, объекты, строительство которых не завершено), существующих и строящихся на момент подготовки проекта планировки территории, а также объектов капитального строительства, планируемых к строительству в соответствии с ранее утвержденной документацией по планировке территории, от возможного негативного воздействия в связи с размещением линейных объектов

В зону планируемого размещения линейного объекта участка улично-дорожной сети «Продолжение улицы Горной от въезда в жилой квартал «Мистола Хиллз» до Альпийского проезда в д. Мистолово Бугровского городского поселения Всеволожского муниципального района Ленинградской области» попадают следующие линейные объекты капитального строительства: кабельные линии электроснабжения, оптоволоконные кабели, газопровод в. д. и водопроводы.

Попадающие в зону производства работ кабельные линии электроснабжения потребуют выноса из пятна строительства. Оптоволоконные кабели, газопровод в. д. и водопроводы сохраняются и потребуют защиты.

Вынос из пятна строительства предусмотрен для следующих коммуникаций:

- кабель 3х10 кВ – 6 м;
- воздушная линия 10 кВ – 82 м;
- кабель низкого напряжения – 18 м;

Для ряда отрезков инженерных сетей предусматривается устройство защитных футляров (по необходимости, определяемой техническими условиями балансодержателей):

- водопроводы ПЛМ 200 – 2 шт.;
- водопроводы ПЛМ 250 – 2 шт.;
- газопровод ПЛМ 160 в. д. – 1 шт.;
- оптоволоконный кабель связи – 1 шт.

Перечень мероприятий по мониторингу сохраняемых объектов включает:

- мониторинг состояния сохраняемых объектов капитального строительства при производстве работ;
- предупреждение и устранение возможных негативных последствий, обеспечение сохранности существующей застройки, находящейся в зоне влияния нового строительства, а также сохранение окружающей природной среды;
- своевременное выявление дефектов, предупреждений и устранений негативных процессов, а также оценка правильности принятых проектных решений и результатов прогноза.
- контроль качества работ.

Размеры охранных зон инженерных сетей и регламентирующие нормативы представлены в таблице 6-1.

Таблица 6-1. Перечень охранных зон инженерных сетей

№ п/п	Наименование планировочного ограничения	Размеры, м (в каждую сторону)	Регламентирующие нормативы
1.	Охранные зоны воздушных линий электропередачи 10 кВ	10	Постановление Правительства Российской Федерации от 24 февраля 2009 г. № 160 «О порядке установления охранных зон объектов электросетевого хозяйства и особых условий использования земельных участков, расположенных в границах таких зон»
2.	Охранные зоны кабельных линий электропередачи 0,4 и 10 кВ	1	Постановление Правительства Российской Федерации от 24 февраля 2009 г. № 160 «О порядке установления охранных зон объектов электросетевого хозяйства и особых условий использования земельных участков, расположенных в границах таких зон»

3.	Охранные зоны распределительного газопровода в.д.	2	Постановление Правительства Российской Федерации от 20 ноября 2000 г. N 878 "Об утверждении Правил охраны газораспределительных сетей"
4.	Охранные зоны кабельных линий связи	2	Постановление Правительства РФ от 9 июня 1995 г. N 578 "Об утверждении Правил охраны линий и сооружений связи Российской Федерации"

7. Информация о необходимости осуществления мероприятий по сохранению объектов культурного наследия от возможного негативного воздействия в связи с размещением линейных объектов

Выявленные объекты культурного, в том числе археологического наследия, а также объекты, обладающие признаками объекта культурного наследия, на территории отсутствуют. Исторически ценные градоформирующие объекты, утраченные исторически ценные объекты и исторический слой в границах проектирования так же отсутствуют. Территория не попадает в границы территорий и охранных зон объектов культурного наследия.

В случае обнаружения в ходе проведения изыскательских, проектных, земляных, строительных, мелиоративных, хозяйственных и иных работ объекта, обладающего признаками объекта культурного наследия, в том числе объекта археологического наследия, заказчик указанных работ, технический заказчик (застройщик) объекта капитального строительства, лицо, проводящее указанные работы, обязаны незамедлительно приостановить указанные работы и в течение трех дней со дня обнаружения такого объекта направить в региональный орган охраны объектов культурного наследия письменное заявление об обнаруженном объекте культурного наследия.

8. Информация о необходимости осуществления мероприятий по охране окружающей среды

В целях предотвращения деградации и гибели объектов животного и растительного мира предлагается комплекс основных мероприятий:

- ведение работ строго в границах отводимой под строительство территории во избежание сверхнормативного изъятия земельных участков;
- запрет выжигания растительности;
- компенсация уничтоженных и/или поврежденных зеленых насаждений и общее озеленение территории;
- организация сбора и очистки дождевых сточных вод;

- исключение загрязнения прилегающей территории;
- организация уборки территории и регулярного вывоза образующихся отходов в места утилизации и переработки;
- уборка и утилизация снега с территории;
- обеспечение защиты территории жилой застройки от вредного воздействия автотранспорта.

Основными источниками выбросов загрязняющих веществ на период эксплуатации объекта являются автотранспортные потоки.

С целью осуществления необходимых мероприятий по охране окружающей среды, включая устройство полос зеленых насаждений на стадии подготовки инженерного проекта необходимо произвести расчет воздействия на атмосферный воздух в период эксплуатации, так и расчет ожидаемой шумности на год ввода в эксплуатацию.

9. Информация о необходимости осуществления мероприятий по защите территории от чрезвычайных ситуаций природного и техногенного характера, в том числе по обеспечению пожарной безопасности и гражданской обороне

Настоящий проект удовлетворяет требованиям к инженерно-техническим мероприятиям по гражданской обороне, учитываемым при разработке проектов планировки территорий согласно п 5.16 — 5.18 СП 165.1325800.2014.

Техническими решениями проекта планировки территории предусматривается беспрепятственный подъезд на проектируемую территорию пожарных машин. Ширина местных проездов для специальных машин соответствует требованиям СНиП 2.07.01-97 и обеспечивает свободный доступ и беспрепятственное продвижение к объектам аварийно-спасательных сил и средств.


Приложение № 2

к постановлению администрации МО «Бугровское сельское поселение»
Всеголовского муниципального района Ленинградской области
от 20.10.2025 № 804

Чертеж красных линий

Условные обозначения

Обозначение	Наименование
	границы территории, в отношении которой осуществляется подготовка проекта планировки
	устанавливаемые красные линии
	номер характерной точки устанавливаемых красных линий
Границы планируемых элементов планировочной структуры	
	улично-дорожная сеть

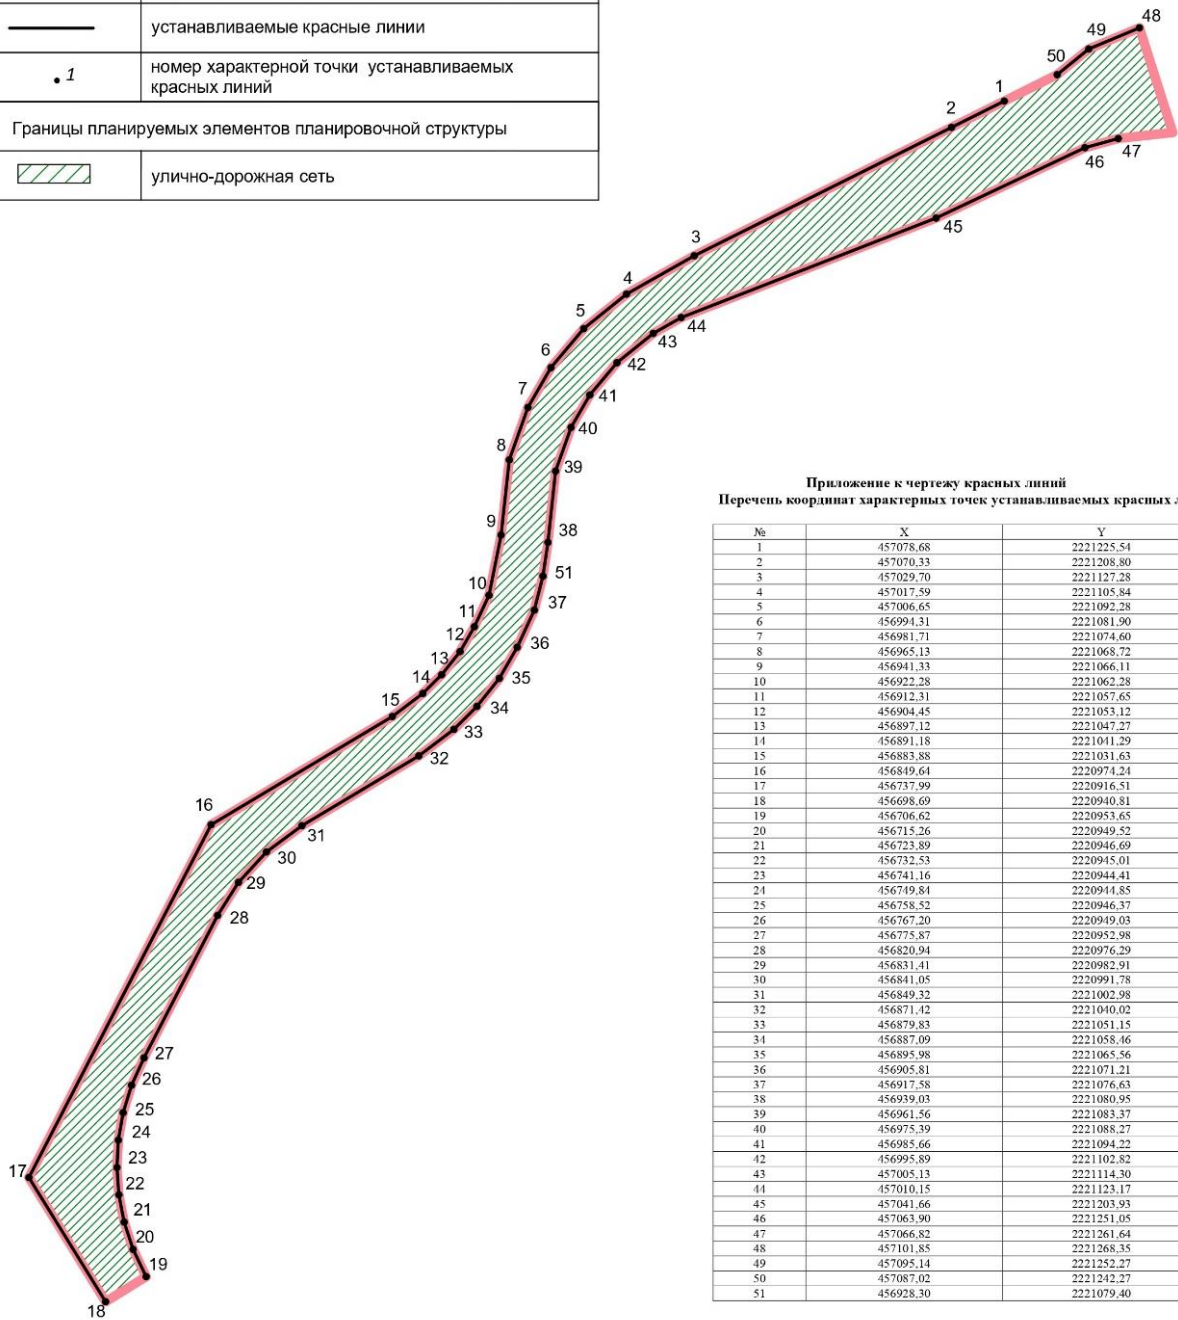

Приложение к чертежу красных линий
Перечень координат характерных точек устанавливаемых красных линий

№	X	Y
1	457078.68	2221225.54
2	457070.33	2221208.80
3	457029.70	2221127.28
4	457017.59	2221105.84
5	457006.65	2221092.28
6	456994.31	2221081.90
7	456981.71	2221074.60
8	456965.13	2221068.72
9	456941.33	2221066.11
10	456922.28	2221062.28
11	456912.31	2221057.65
12	456904.45	2221053.12
13	456897.12	2221047.27
14	456891.18	2221041.29
15	456883.88	2221031.63
16	456849.64	2220974.24
17	456737.99	2220916.51
18	456698.69	2220940.81
19	456706.62	2220953.65
20	456715.26	2220949.52
21	456723.89	2220946.69
22	456732.53	2220945.01
23	456741.16	2220944.41
24	456749.84	2220944.85
25	456758.52	2220946.37
26	456767.20	2220949.03
27	456775.87	2220952.98
28	456820.94	2220976.29
29	456831.41	2220982.91
30	456841.05	2220991.78
31	456849.32	2221002.98
32	456871.42	2221040.02
33	456879.83	2221051.15
34	456887.09	2221058.46
35	456895.98	2221065.56
36	456905.81	2221071.21
37	456917.58	2221076.63
38	456939.03	2221080.95
39	456961.56	2221083.37
40	456975.39	2221088.27
41	456985.66	2221094.22
42	456995.89	2221102.82
43	457005.13	2221114.30
44	457010.15	2221123.17
45	457041.66	2221203.93
46	457063.90	2221251.05
47	457066.82	2221261.64
48	457101.85	2221268.35
49	457095.14	2221252.27
50	457087.02	2221242.27
51	456928.30	2221079.40

М 1: 2 000

Текстовая часть проекта межевания территории

1. Перечень и сведения о площади образуемых земельных участков, в том числе возможные способы их образования

№	Условные номера образуемых земельных участков	Номера характерных точек образуемых земельных участков	Кадастровые номера земельных участков, из которых образуются земельные участки	Площадь образуемых земельных участков	Способы образования земельных участков	Сведения об отнесении (не отнесении) образуемых земельных участков к территории общего пользования (вид разрешенного использования образуемого земельного участка)	Условные номера образуемых земельных участков, кадастровые номера или иные ранее присвоенные государственным учетным номерам существующих земельных участков, в отношении которых предполагаются их резервирование и (или) изъятие для государственных или муниципальных нужд	Сведения об отнесении образуемого земельного участка к определенной категории земель
1.	:3У1	1-4	47:07:0713002:518	162	Образование земельных участков путем раздела	-	-	Земли сельскохозяйственного назначения

2.	:ЗУ2	1-7	47:07:0713002:518	1 371	Образование земельных участков путем раздела	Улично-дорожная сеть (код ВРИ 12.0.1)	:ЗУ2	Земли населённых пунктов
3.	:ЗУ3	1-34	47:07:0713002:518	59 867	Образование земельных участков путем раздела	-		Земли сельско- хозяйственного назначения
4.	:ЗУ4	1-9	47:07:0713002:542	839	Образование земельных участков путем раздела	Улично-дорожная сеть (код ВРИ 12.0.1)	:ЗУ4	Земли сельско- хозяйственного назначения
5.	:ЗУ5	1-18	47:07:0713002:542	6 611	Образование земельных участков путем раздела	-	-	Земли сельско- хозяйственного назначения
6.	:ЗУ6	1-31	47:07:0713002:150	4 120	Образование земельных участков путем раздела	Улично-дорожная сеть (код ВРИ 12.0.1)	:ЗУ6	Земли населённых пунктов
7.	:ЗУ7	1-15	47:07:0713002:150	2 947	Образование земельных участков путем раздела	-	-	Земли населённых пунктов

8.	:ЗУ8	1-23	47:07:0713002:150	27 935	Образование земельных участков путем раздела	-	-	Земли населённых пунктов
9.	:ЗУ9	1-5	47:07:0713002:1497	80	Образование земельных участков путем раздела	Улично-дорожная сеть (код ВРИ 12.0.1)	:ЗУ9	Земли населённых пунктов
10.	:ЗУ10	1-97	47:07:0713002:1497	76 173	Образование земельных участков путем раздела	-	-	Земли населённых пунктов
11.	:ЗУ11	1-23	47:07:0713002:158	4 489	Образование земельных участков путем раздела	Улично-дорожная сеть (код ВРИ 12.0.1)	:ЗУ11	Земли населённых пунктов
12.	:ЗУ12	1-31	47:07:0713002:158	30 795	Образование земельных участков путем раздела	-	-	Земли населённых пунктов

Лесные участки в границах проектирования отсутствуют.

Размещение на условиях сервитута, публичного сервитута в границах проектирования отсутствуют

2. Перечень координат характерных точек границ образуемых земельных участков

Координаты			12	456763,14	2221098,02	6	457030,6	2221143,02
N	X	Y	13	456784,11	2221148,81	7	457057,55	2221206,44
:3Y1			14	456766,02	2221168,4	8	457073,51	2221219,43
1	457087,02	2221242,27	15	456726,61	2221203,79	9	457087,02	2221242,27
22	457095,14	2221252,27	16	456689,11	2221245,48	:3Y5		
33	457101,66	2221249,77	17	456649,35	2221223,81	1	457049,40	2221139,31
44	457105,58	2221235,54	18	456615,12	2221191,7	2	457021,67	2221045,19
:3Y2			19	456561,63	2221199,94	3	457002,61	2221010,35
1	457063,85	2221262,53	20	456548,22	2221174,88	4	457010,87	2221003,91
2	457084,54	2221256,33	21	456533,97	2221117,3	5	456997,96	2220970,12
3	457095,14	2221252,27	22	456522,75	2221099,33	6	456942,01	2220994,29
4	457087,02	2221242,27	23	456475,89	2221089,6	7	456949,96	2220921,11
5	457073,51	2221219,43	24	456482,72	2221129,82	8	456955,38	2220893,17
6	457057,55	2221206,44	25	456513,9	2221193,56	9	456968,11	2220873,03
7	457046,45	2221220,64	26	456521,08	2221236,62	10	456968,96	2220866,09
:3Y3			27	456535,5	2221271,98	11	456952,54	2220892,04
1	456948,43	2221213,82	28	456558,94	2221301,06	12	456946,98	2220920,65
2	456815,65	2221310,96	29	456663,38	2221260,88	13	456937,52	2221007,91
3	456752,11	2221268,13	30	456948,43	2221213,82	14	456958,11	2221028,97
4	456787,61	2221194,61	31	456815,65	2221310,96	15	457000,63	2221071,25
5	456852,15	2221193,54	32	456752,11	2221268,13	16	457014,39	2221101,72
6	456872,37	2221186,02	33	456787,61	2221194,61	17	457017,59	2221105,84
7	456856,77	2221142,52	34	456852,15	2221193,54	18	457029,70	2221127,28
8	456793,93	2221082,29	:3Y4			:3Y6		
9	456761,51	2221015,17	1	457070,33	2221208,80	1	456904,45	2221053,12
10	456727,81	2221020,29	2	457029,70	2221127,28	2	456900,19	2221058,95
11	456714,18	2221051,15	3	457017,59	2221105,84	3	456898,84	2221067,20
			4	457014,39	2221101,72	4	456897,48	2221075,43
			5	457027,48	2221130,72	5	456904,54	2221079,54

6	456914,06	2221082,87	6	456941,33	2221066,11	22	456924,74	2221084,35
7	456924,74	2221084,35	7	456947,07	2221065,77	23	456914,06	2221082,87
8	456935,50	2221083,62	8	456954,84	2221065,16	:3Y9		
9	456947,55	2221081,87	9	456962,34	2221065,48	1	456883,91	2221031,67
10	456961,56	2221083,37	10	456972,12	2221067,06	2	456900,19	2221058,95
11	456975,39	2221088,27	11	456981,51	2221070,21	3	456904,45	2221053,12
12	456985,66	2221094,22	12	456990,27	2221074,83	4	456897,12	2221047,27
13	456995,89	2221102,82	13	456998,17	2221080,81	5	456891,18	2221041,29
14	456998,72	2221106,34	14	457014,39	2221101,72	:3Y10		
15	457001,08	2221111,18	15	457000,63	2221071,25	1	456780,69	2220554,86
16	457036,71	2221197,18	:3Y8			2	456732,62	2220637,87
17	457046,45	2221220,64	1	456904,54	2221079,54	3	456738,51	2220690,77
18	457057,55	2221206,44	2	456897,48	2221075,43	4	456771,86	2220728,01
19	457030,60	2221143,02	3	456884,96	2221151,68	5	456741,25	2220746,14
20	457027,48	2221130,72	4	456872,37	2221186,01	6	456711,93	2220749,68
21	457014,39	2221101,72	5	456852,15	2221193,55	7	456696,35	2220739,78
22	456998,17	2221080,81	6	456787,61	2221194,61	8	456696,96	2220741,27
23	456990,27	2221074,83	7	456752,11	2221268,12	9	456702,43	2220753,39
24	456981,51	2221070,21	8	456815,65	2221310,96	10	456705,90	2220759,33
25	456972,12	2221067,06	9	456948,43	2221213,82	11	456709,71	2220765,05
26	456962,34	2221065,48	10	456965,88	2221158,76	12	456717,97	2220775,35
27	456954,84	2221065,16	11	457037,12	2221232,6	13	456721,41	2220779,82
28	456946,81	2221065,79	12	457046,45	2221220,64	14	456721,49	2220780,30
29	456941,33	2221066,11	13	457036,71	2221197,18	15	456720,95	2220783,49
30	456922,28	2221062,28	14	457001,08	2221111,18	16	456707,15	2220794,11
31	456912,31	2221057,65	15	456998,72	2221106,34	17	456697,82	2220802,47
:3Y7			16	456995,89	2221102,82	18	456692,94	2220807,91
1	456958,11	2221028,97	17	456985,66	2221094,22	19	456688,80	2220814,10
2	456937,52	2221007,91	18	456975,39	2221088,27	20	456686,10	2220819,09
3	456904,45	2221053,12	19	456961,56	2221083,37	21	456684,21	2220824,06
4	456912,31	2221057,65	20	456947,55	2221081,87	22	456682,99	2220829,30
5	456922,28	2221062,28	21	456935,50	2221083,62	23	456682,92	2220834,45

24	456682,47	2220845,66	56	456875,96	2220711,74	88	456777,28	2220812,01
25	456682,33	2220858,04	57	456869,49	2220712,58	89	456782,98	2220810,85
26	456683,36	2220868,23	58	456881,79	2220634,56	90	456784,88	2220810,53
27	456686,48	2220891,12	59	456834,68	2220806,80	91	456793,09	2220809,33
28	456687,89	2220898,37	60	456838,01	2220806,36	92	456800,67	2220808,63
29	456692,67	2220919,88	61	456861,36	2220862,37	93	456826,68	2220807,65
30	456698,69	2220940,82	62	456855,52	2220864,41	94	456776,32	2220892,64
31	456737,99	2220916,51	63	456849,86	2220866,84	95	456784,38	2220896,81
32	456849,64	2220974,24	64	456844,33	2220869,73	96	456777,97	2220909,26
33	456883,91	2221031,67	65	456839,00	2220872,98	97	456769,90	2220905,10
34	456891,18	2221041,29	66	456834,11	2220876,52	:3Y11		
35	456897,12	2221047,27	67	456829,26	2220880,60	1	456849,64	2220974,24
36	456904,45	2221053,12	68	456824,79	2220884,93	2	456737,99	2220916,51
37	456937,52	2221007,91	69	456820,60	2220889,65	3	456698,69	2220940,81
38	456946,98	2220920,65	70	456816,83	2220894,55	4	456707,53	2220955,13
39	456952,54	2220892,04	71	456813,47	2220899,66	5	456715,61	2220952,11
40	456968,96	2220866,06	72	456810,43	2220905,10	6	456722,78	2220950,13
41	456978,94	2220850,29	73	456735,16	2220865,95	7	456732,24	2220948,46
42	457019,22	2220774,29	74	456735,53	2220860,66	8	456742,73	2220947,81
43	457010,31	2220771,59	75	456736,28	2220855,55	9	456754,36	2220948,51
44	456998,11	2220769,07	76	456737,46	2220850,35	10	456765,26	2220950,56
45	456985,92	2220766,86	77	456738,97	2220845,38	11	456774,84	2220953,56
46	456973,02	2220763,91	78	456741,02	2220840,07	12	456784,32	2220957,76
47	456960,33	2220757,26	79	456743,36	2220835,21	13	456824,51	2220978,55
48	456950,16	2220748,05	80	456746,05	2220830,56	14	456831,41	2220982,91
49	456941,67	2220738,89	81	456749,16	2220826,01	15	456841,05	2220991,78
50	456933,47	2220731,42	82	456752,52	2220821,83	16	456849,32	2221002,98
51	456923,29	2220724,79	83	456754,94	2220819,65	17	456871,42	2221040,02
52	456912,86	2220719,44	84	456757,79	2220817,85	18	456881,49	2221056,90
53	456901,83	2220715,35	85	456760,71	2220816,63	19	456887,58	2221066,10
54	456890,43	2220712,81	86	456762,18	2220816,14	20	456895,83	2221074,47
55	456878,63	2220711,72	87	456768,61	2220814,19	21	456897,48	2221075,43

22	456900,19	2221058,95	30	456715,61	2220952,11
23	456883,88	2221031,63	31	456707,53	2220955,13
:3Y12					
1	456698,69	2220940,81			
2	456668,23	2220959,64			
3	456619,92	2220995,76			
4	456766,02	2221168,41			
5	456784,10	2221148,78			
6	456763,14	2221097,99			
7	456714,17	2221051,16			
8	456727,81	2221020,28			
9	456761,50	2221015,16			
10	456794,20	2221082,3			
11	456856,77	2221142,55			
12	456872,36	2221186,01			
13	456884,96	2221151,67			
14	456897,48	2221075,43			
15	456895,83	2221074,47			
16	456887,58	2221066,10			
17	456881,49	2221056,90			
18	456871,42	2221040,02			
19	456849,32	2221002,98			
20	456841,05	2220991,78			
21	456831,41	2220982,91			
22	456824,51	2220978,55			
23	456784,32	2220957,76			
24	456774,84	2220953,56			
25	456765,26	2220950,56			
26	456754,36	2220948,51			
27	456742,73	2220947,81			
28	456732,24	2220948,46			
29	456722,78	2220950,13			

3. Сведения о границах территории, в отношении которой утвержден проект межевания, содержащие перечень координат характерных точек таких границ в системе координат, используемой для ведения Единого государственного реестра недвижимости

N	X	Y
1	456737,99	2220916,51
2	456698,69	2220940,81
3	456707,53	2220955,128
4	456715,61	2220952,107
5	456722,78	2220950,131
6	456732,24	2220948,464
7	456742,73	2220947,805
8	456754,36	2220948,507
9	456765,26	2220950,563
10	456774,84	2220953,564
11	456784,32	2220957,763
12	456824,51	2220978,546
13	456831,41	2220982,909
14	456841,05	2220991,785
15	456849,28	2221002,929
16	456881,49	2221056,903
17	456887,58	2221066,095
18	456895,83	2221074,467
19	456904,54	2221079,542
20	456914,06	2221082,866
21	456924,74	2221084,345
22	456935,50	2221083,62

23	456947,55	2221081,865
24	456961,56	2221083,366
25	456975,39	2221088,274
26	456985,66	2221094,22
27	456995,89	2221102,821
28	456998,72	2221106,337
29	457001,08	2221111,181
30	457036,71	2221197,184
31	457063,86	2221262,537
32	457066,70	2221279,54
33	457076,37	2221276,46
34	457101,85	2221268,35
35	457095,14	2221252,27
36	457087,02	2221242,27
37	457070,33	2221208,8
38	457029,70	2221127,28
39	457017,59	2221105,843
40	456998,17	2221080,811
41	456990,27	2221074,832
42	456981,51	2221070,208
43	456972,12	2221067,062
44	456962,34	2221065,478
45	456954,84	2221065,163

46	456946,81	2221065,787
47	456941,33	2221066,115
48	456922,28	2221062,278
49	456912,31	2221057,649
50	456904,45	2221053,123

51	456897,12	2221047,272
52	456891,18	2221041,295
53	456883,88	2221031,631
54	456849,64	2220974,24

4. Вид разрешенного использования образуемых земельных участков, предназначенных для размещения линейных объектов

Образуемые в соответствии с Проектом планировки территории земельные участки, предназначенные для размещения линейных объектов, получают вид разрешенного использования «земельные участки (территории) общего пользования» (код вида разрешенного использования 12.0) в соответствии с Классификатором видов разрешенного использования земельных участков, утвержденным приказом Федеральной службы государственной регистрации, кадастра и картографии от 10.11.2020 № П/0412.

Приложение № 4

к постановлению администрации МО «Бугровское сельское поселение»
Всеволожского муниципального района Ленинградской области от 20.10.2025 № 804

Чертеж межевания территории

