



Муниципальное образование
“Бугровское сельское поселение”
Всеволожского муниципального района Ленинградской области

АДМИНИСТРАЦИЯ

ПОСТАНОВЛЕНИЕ

09.01.2025

п.Бугры

№ 1

Об установлении публичного сервитута на часть земельного участка с кадастровым номером 47:07:0709006:25

В соответствии со ст. 23, п. 1 ст. 39.37, ст. 39.38 Земельного кодекса Российской Федерации, Федеральным законом «Об общих принципах организации местного самоуправления в РФ» от 06.10.2003 г. № 131-ФЗ, Уставом муниципального образования «Бугровское сельское поселение» Всеволожского муниципального района Ленинградской области, в целях размещения, эксплуатации и обеспечения беспрепятственного доступа к канализационной насосной станции хозяйственно-бытовых сточных вод, расположенной по адресу: Российская Федерация, Ленинградская область, Всеволожский муниципальный район, Бугровское сельское поселение, пос. Бугры, ул. Полевая, у дома 16, администрация МО «Бугровское сельское поселение» Всеволожского муниципального района Ленинградской области, ПОСТАНОВЛЯЕТ:

1. Установить в отношении части земельного участка с кадастровым номером 47:07:0709006:25 площадью 5053 кв. м, расположенного по адресу: Российская Федерация, Ленинградская область, Всеволожский район, п. Бугры, позиция 59 б, публичный сервитут площадью 86 +/- 3 кв. м, согласно схемы границ публичного сервитута (приложение №1 к постановлению), в целях эксплуатации объекта водоотведения канализационной насосной станции хозяйственно-бытовых сточных вод.

2. Установить настоящий публичный сервитут без изъятия земельных участков, безвозмездно сроком на 49 лет со дня внесения сведений в Единый государственный реестр недвижимости.

3. Начальнику сектора по земельно-имущественным отношениям, архитектуры и градостроительству Буник О.А.:

3.1. внести сведения о публичном сервитуте в Единый государственный реестр недвижимости;

3.2. направить сведения в администрацию муниципального образования «Всеволожский муниципальный район» Ленинградской области для размещения в ИСОГД.

4. Опубликовать настоящее постановление в печатном периодическом издании «Бугровский Вестник» и разместить на официальном сайте администрации Бугровского сельского поселения.

5. Настоящее постановление вступает в силу со дня его официального опубликования.

6. Контроль за исполнением постановления возложить на заместителя главы администрации по ЖКХ, благоустройству и безопасности.

И.о. главы администрации

И.В. Купина

ГРАФИЧЕСКОЕ ОПИСАНИЕПриложение № 1 к
постановлению № 1 от 09.01.25г.**местоположения границ населенных пунктов, территориальных зон, особо охраняемых природных территорий, зон с особыми условиями использования территории**

Публичный сервитут в отношении земельного участка с кадастровым номером 47:07:0709006:25 в целях размещения и эксплуатации канализационной насосной станции хозяйственно-бытовых сточных вод, расположенной по адресу: Российская Федерация, Ленинградская область, Всеволожский муниципальный район, Бугровское сельское поселение, пос. Бугры, ул. Полевая, у дома 16

(наименование объекта, местоположение границ которого описано (далее - объект))

Раздел 1**Сведения об объекте**

№ п/п	Характеристики объекта	Описание характеристик
1	2	3
1.	Местоположение объекта	Ленинградская область, м.р-н Всеволожский, с.п Бугровское, город Бугры
2.	Площадь объекта +/- величина погрешности определения площади (P +/- Дельта P)	86 +/- 3 м ²
3.	Иные характеристики объекта	Публичный сервитут в отношении земельного участка с кадастровым номером 47:07:0709006:25 в целях размещения и эксплуатации канализационной насосной станции хозяйственно-бытовых сточных вод, расположенной по адресу: Российская Федерация, Ленинградская область, Всеволожский муниципальный район, Бугровское сельское поселение, пос. Бугры, ул. Полевая, у дома 16. Срок публичного сервитута 49 лет. В интересах муниципального образования "Бугровское сельское поселение" Всеволожского муниципального района Ленинградской области (ОГРН: 1064703001010, ИНН: 4703083738, 188660, адрес: Ленинградская область, Всеволожский район, г.Бугры, ул.Шоссейная, д. 12, адрес эл. почты: admbssp@mail.ru).

Раздел 2

Сведения о местоположении границ объекта

1. Система координат МСК-47, зона 2


2. Сведения о характерных точках границ объекта

Обозначение характерных точек границ	Координаты, м		Метод определения координат характерной точки	Средняя квадратическая погрешность положения характерной точки (Mt), м	Описание обозначения точки на местности (при наличии)
	X	Y			
1	2	3	4	5	6
1	450568.30	2219605.25	Метод спутниковых геодезических измерений (определений)	0.10	-
2	450569.32	2219621.96	Метод спутниковых геодезических измерений (определений)	0.10	-
3	450562.19	2219615.02	Метод спутниковых геодезических измерений (определений)	0.10	-
4	450561.06	2219612.71	Метод спутниковых геодезических измерений (определений)	0.10	-
5	450561.22	2219609.52	Метод спутниковых геодезических измерений (определений)	0.10	-
6	450564.81	2219605.56	Метод спутниковых геодезических измерений (определений)	0.10	-
1	450568.30	2219605.25	Метод спутниковых геодезических измерений (определений)	0.10	-

3. Сведения о характерных точках части (частей) границы объекта


Обозначение характерных точек части границы	Координаты, м		Метод определения координат характерной точки	Средняя квадратическая погрешность положения характерной точки (Mt), м	Описание обозначения точки на местности (при наличии)
	X	Y			
1	2	3	4	5	6
-	-	-	-	-	-

Схема расположения границ публичного сервитута

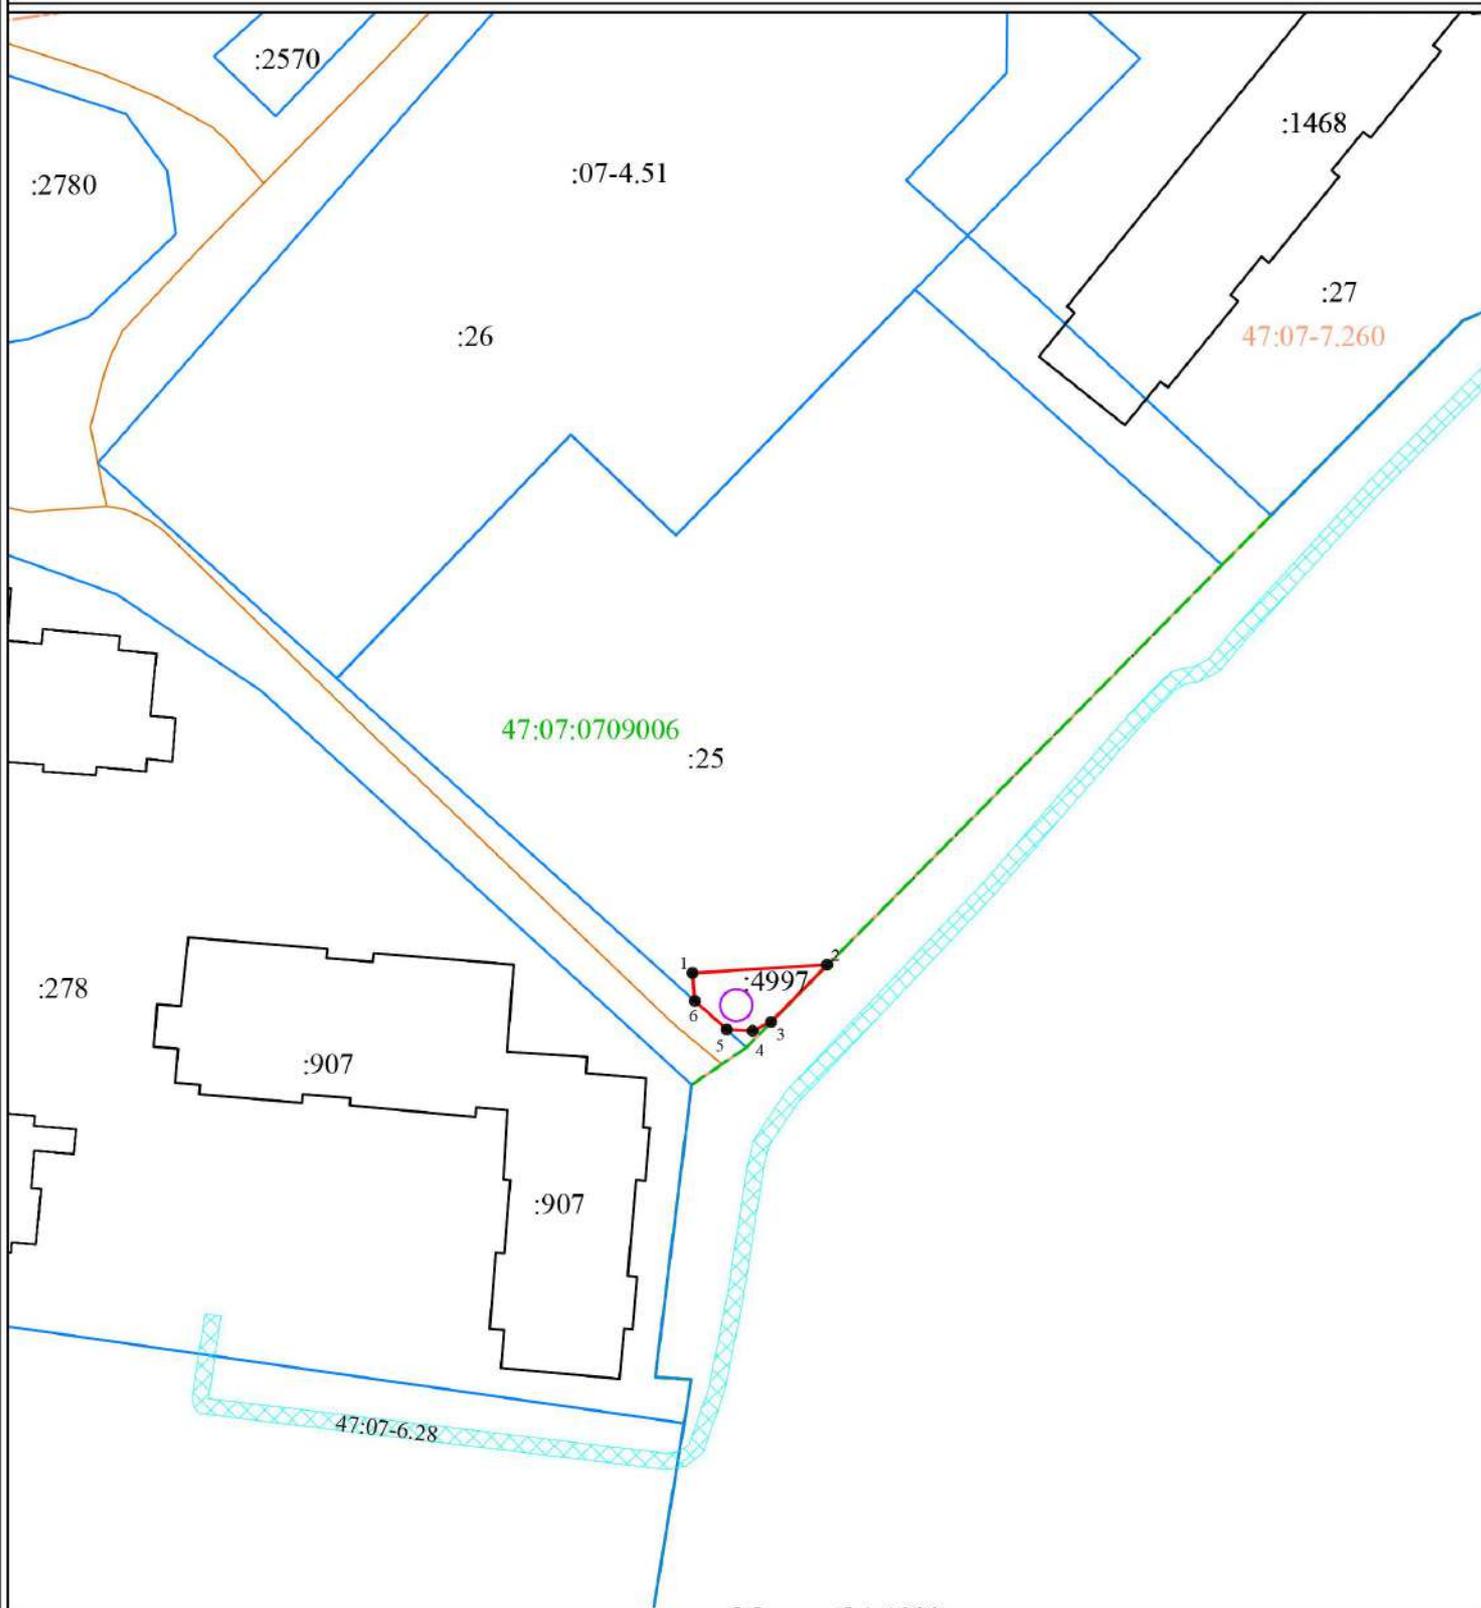

Масштаб 1:1000

Условные обозначения:

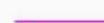-  - Существующая часть границы, имеющиеся в ГКН сведения о которой достаточны для определения её местоположения
-  - Проектные границы публичного сервитута
-  - Проектное положение инженерного сооружения (КНС)
-  1 - Характерная точка границы, сведения о которой позволяют однозначно определить её на местности
- :25 - Обозначение земельного участка
- 47:07:0709006 - Обозначение кадастрового квартала
-  - Граница кадастрового деления
- 47:07-7.260 - Граница и номер административно-территориального деления
-  - ЗООИТ, (47:07-6.28), сведения о которой содержатся в ЕГРН