

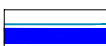



# СХЕМА РАЗМЕЩЕНИЯ ЛИСТОВ



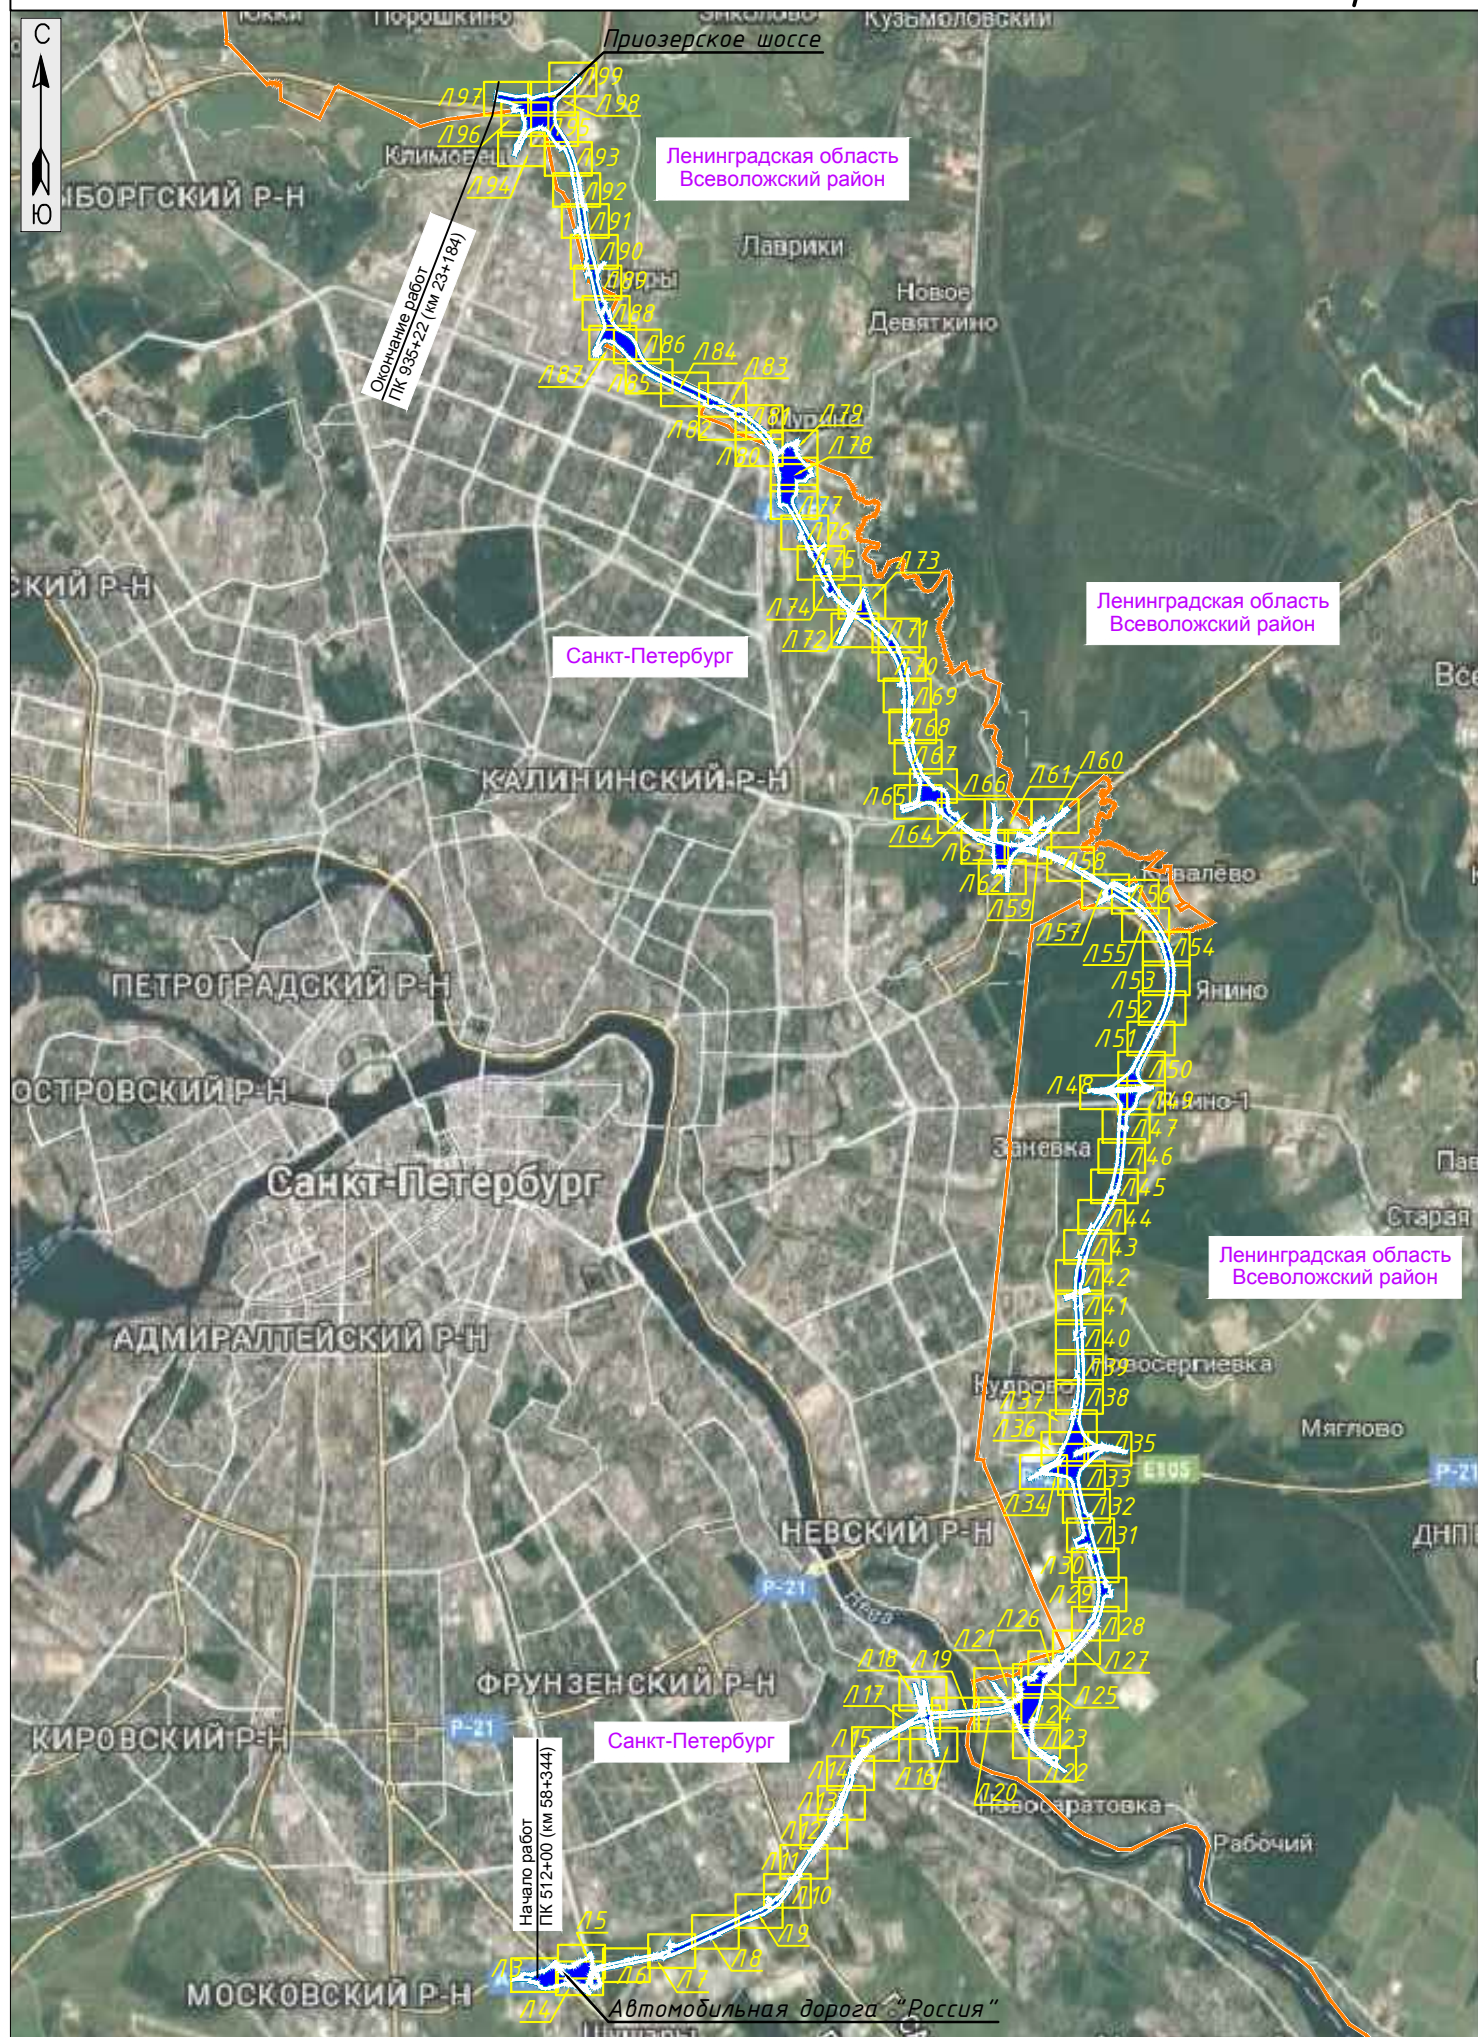



## УСЛОВНЫЕ ОБОЗНАЧЕНИЯ

-  - Границы субъектов РФ
-  - Границы зоны размещения объекта федерального значения /границы проектируемой территории
-  - Номер листа





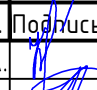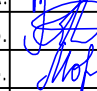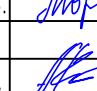

СОГЛАСОВАНО


Инв.№ подл. Подпись и дата Взам. инв.№


RGP-15C/2016-2.2-ПП-МО-ГМ-5					
«Автомобильная дорога А-118. Кольцевая автомобильная дорога вокруг г.Санкт-Петербурга» (участок от Приозерского шоссе до автомобильной дороги «Россия»)					
Изм.	Кол.уч.	Лист	№ док.	Подпись	Дата
Разработал	Куликова О.А.				02.2017
Проверил	Гундина Д.В.				02.2017
Рук.проекта	Морозова И.В.				02.2017
Н.контр.	Коновалов А.В.				02.2017
				Проект планировки территории. Материалы по обоснованию.	
				Стадия	Лист
				П	5.1
				Листов	
				99	
				Схема вертикальной планировки и инженерной подготовки территории М1:2000	
				ЗАО «РосГеоПроект»	



СОГЛАСОВАНО


## УСЛОВНЫЕ ОБОЗНАЧЕНИЯ

-  - Границы субъектов РФ
-  - Границы административных районов
-  - Границы муниципальных образований
-  - Границы населенных пунктов
-  - Проектируемые границы населенных пунктов
-  - Границы зоны размещения объекта федерального значения /границы проектируемой территории













 - Автодорога категории 1Б/ось дороги/ПК

 - Осева линия проезжей части

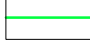


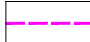



  - Существующие отметки

 - Перепад высот,  
Расстояние (м)

## Существующие объекты инженерной инфраструктуры

-  - Водопрпускные трубы
-  - Трансформаторные подстанции
-  - Существующие сооружения очистки поверхностных вод
-  - Линии сетей водоснабжения
-  - Линии сетей общесплавной канализации
-  - Линии сетей ливневой канализации
-  - Линии сетей газоснабжения
-  - Линии сетей связи
-  - Воздушные линии электропередачи
-  - Подземные кабельные линии электропередачи
-  - Линии трубопровода спецназначения
-  - Линии тепловых сетей

## Проектируемые объекты инженерной инфраструктуры

-  - Линии сетей водоснабжения
-  - Линии сетей общесплавной канализации
-  - Линии сетей газоснабжения
-  - Линии сетей связи
-  - Подземные кабельные линии электропередачи
-  - Коммуникационный надземный переход
-  - Резервные трубы

## Примечания:

- В районе размещения КАД потенциально опасные объекты (химически опасные, радиационно опасные) не располагаются.
- Подробное описание мероприятий по защите территории от чрезвычайных ситуаций природного и техногенного характера приведены в пояснительной записке.

Инв.№ подл.      Подпись и дата      Взам. инв.№

Изм.	Кол.уч.	Лист	№док.	Подпись	Дата

RGP-15C/2016-2.2-ПП-МО-ГМ-5

Лист  
5.2



г. Санкт-Петербург  
Московский район

Конец работ в составе документации по  
планировке территории объекта:  
"Автомобильная дорога А-118 "Кольцевая"  
автомобильная дорога вокруг г. Санкт-Петербурга"  
(участок от автомобильной дороги "Россия" до  
автомобильной дороги "Нарва")

ст. Среднерогатская

Московское шоссе  
ад "Россия"

Лист 3  
Лист 5

СОГЛАСОВАНО

Инв.№ подп. Подпись и дата  
Взам. инв.№

г. Санкт-Петербург  
Пушкинский район


Начало работ  
ПК 512+00 (км 58+344)

Линия совмещения

Изм.	Кол.уч.	Лист	№ док.	Подпись	Дата


RGP-15C/2016-2.2-ПП-МО-ГМ-5

Лист  
5.3

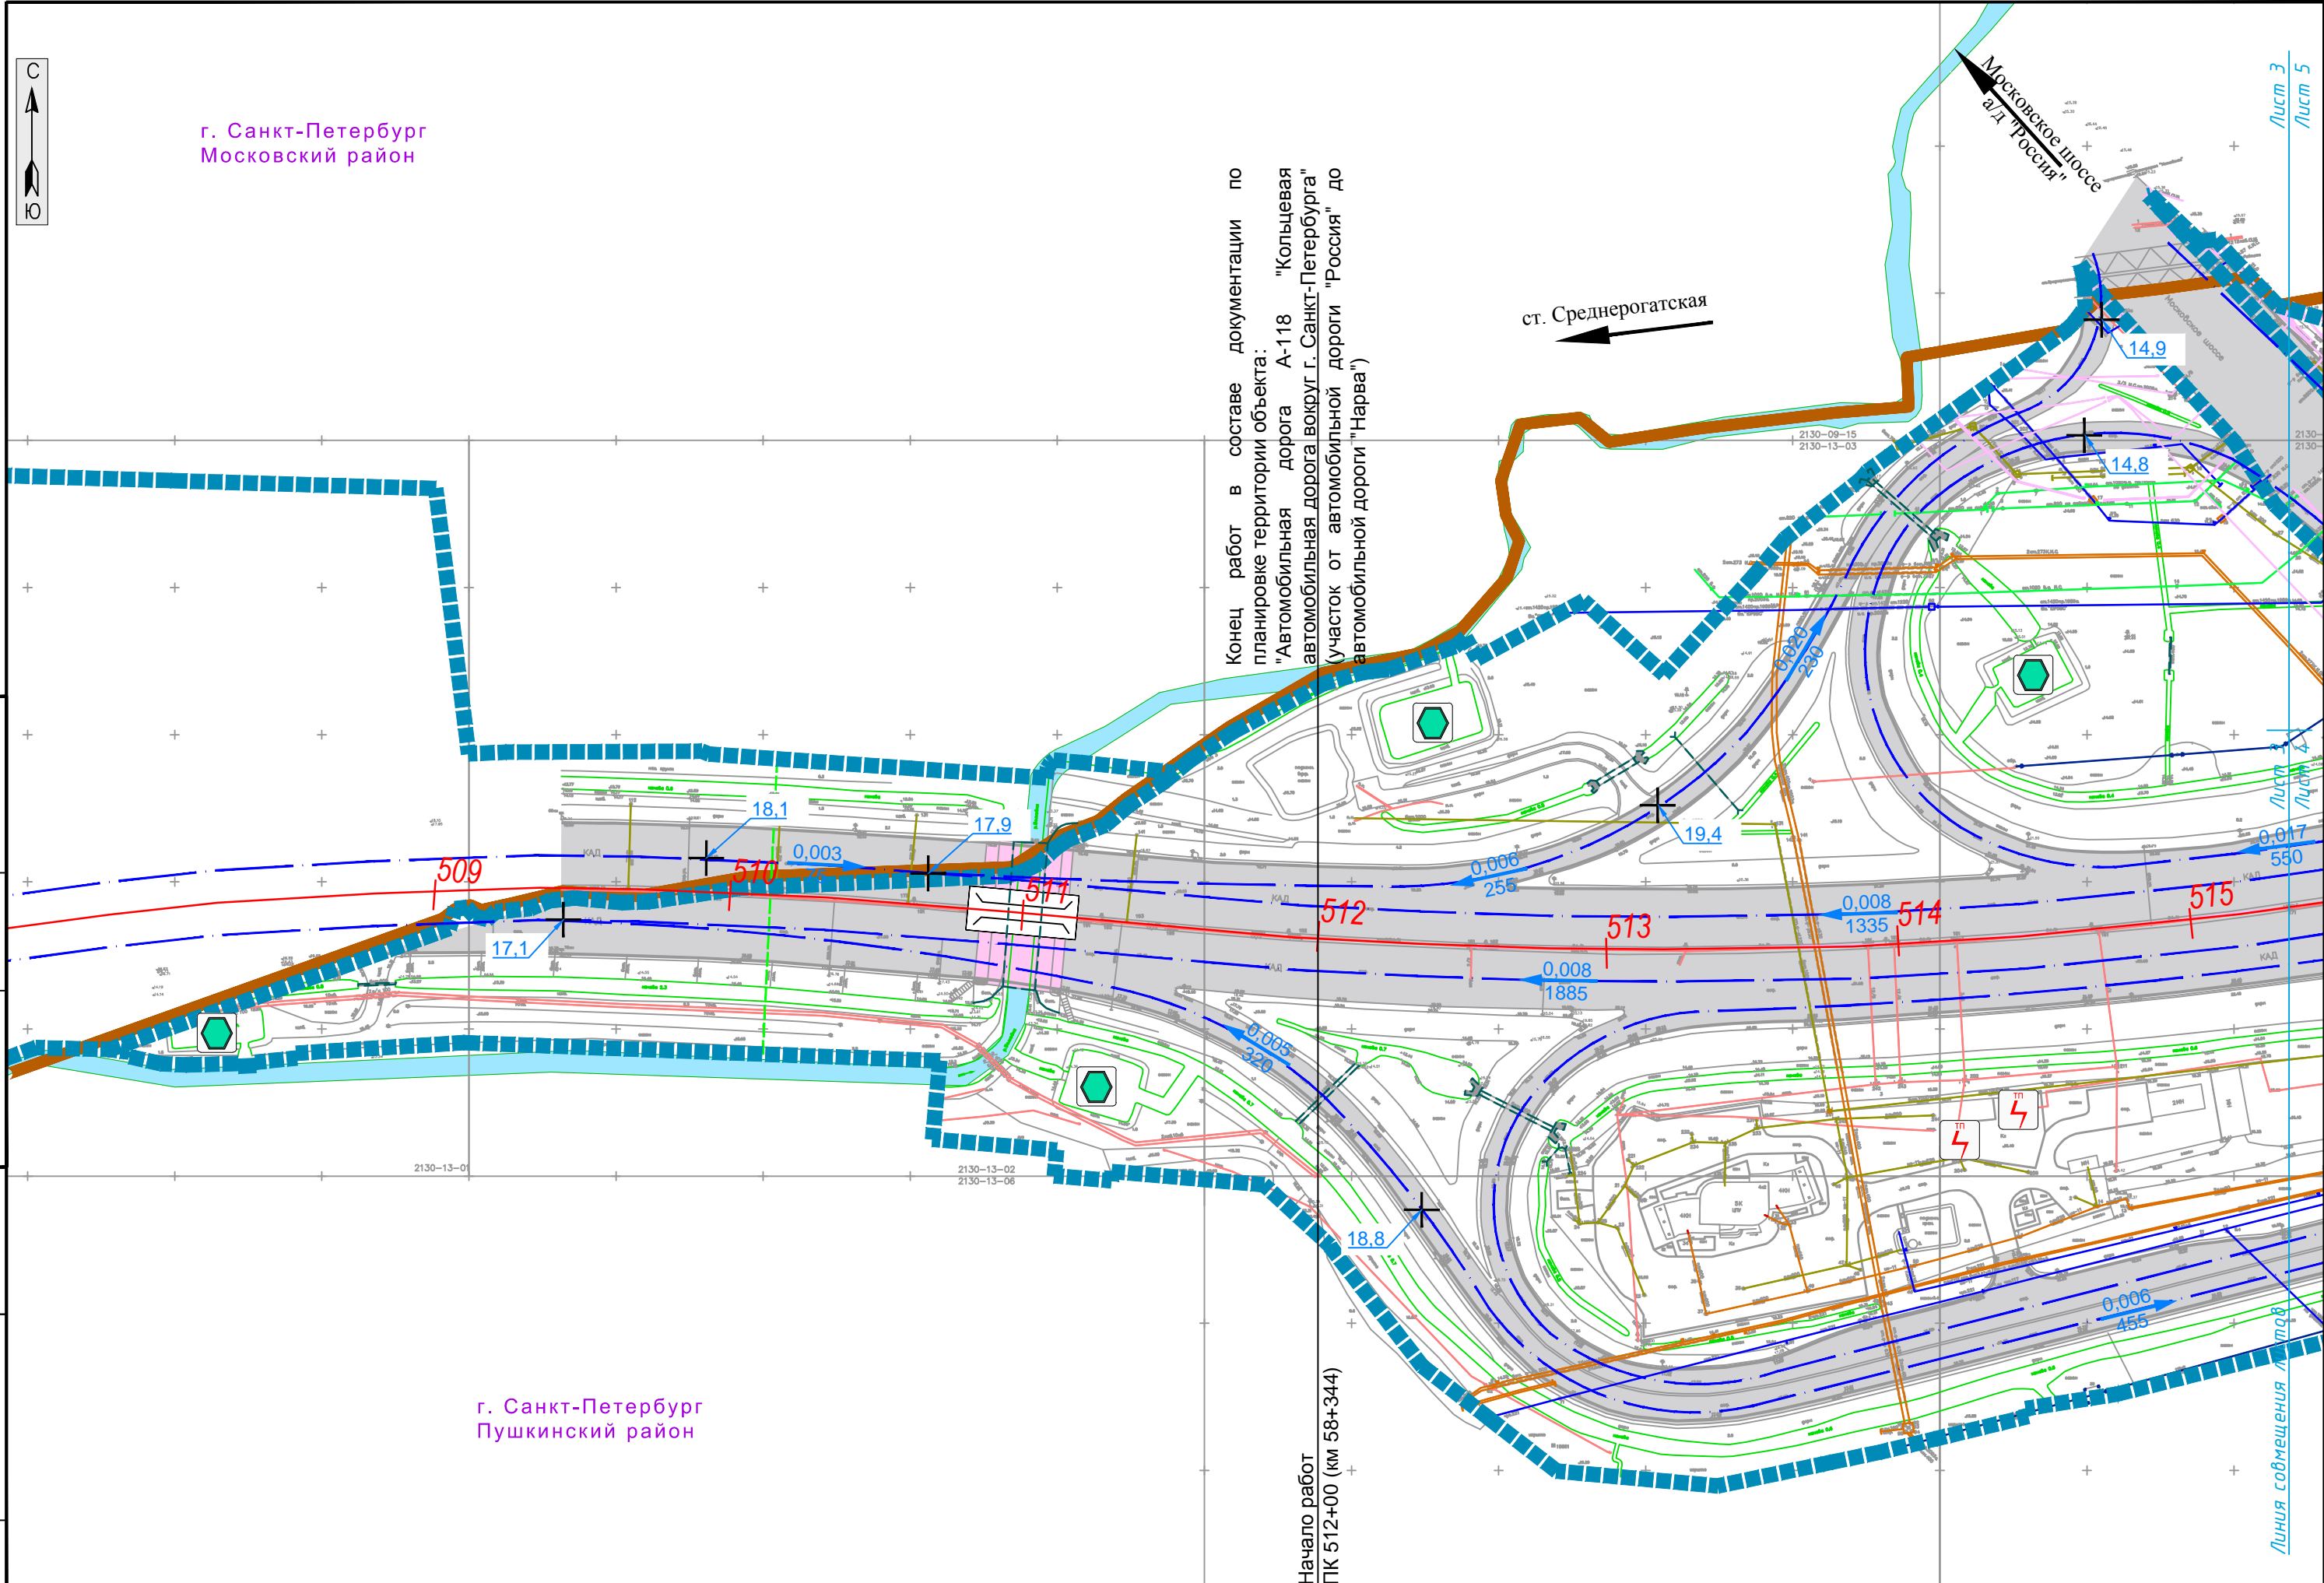

СОГЛАСОВАНО

Инв.№ подп. Подпись и дата Взам. инв.№

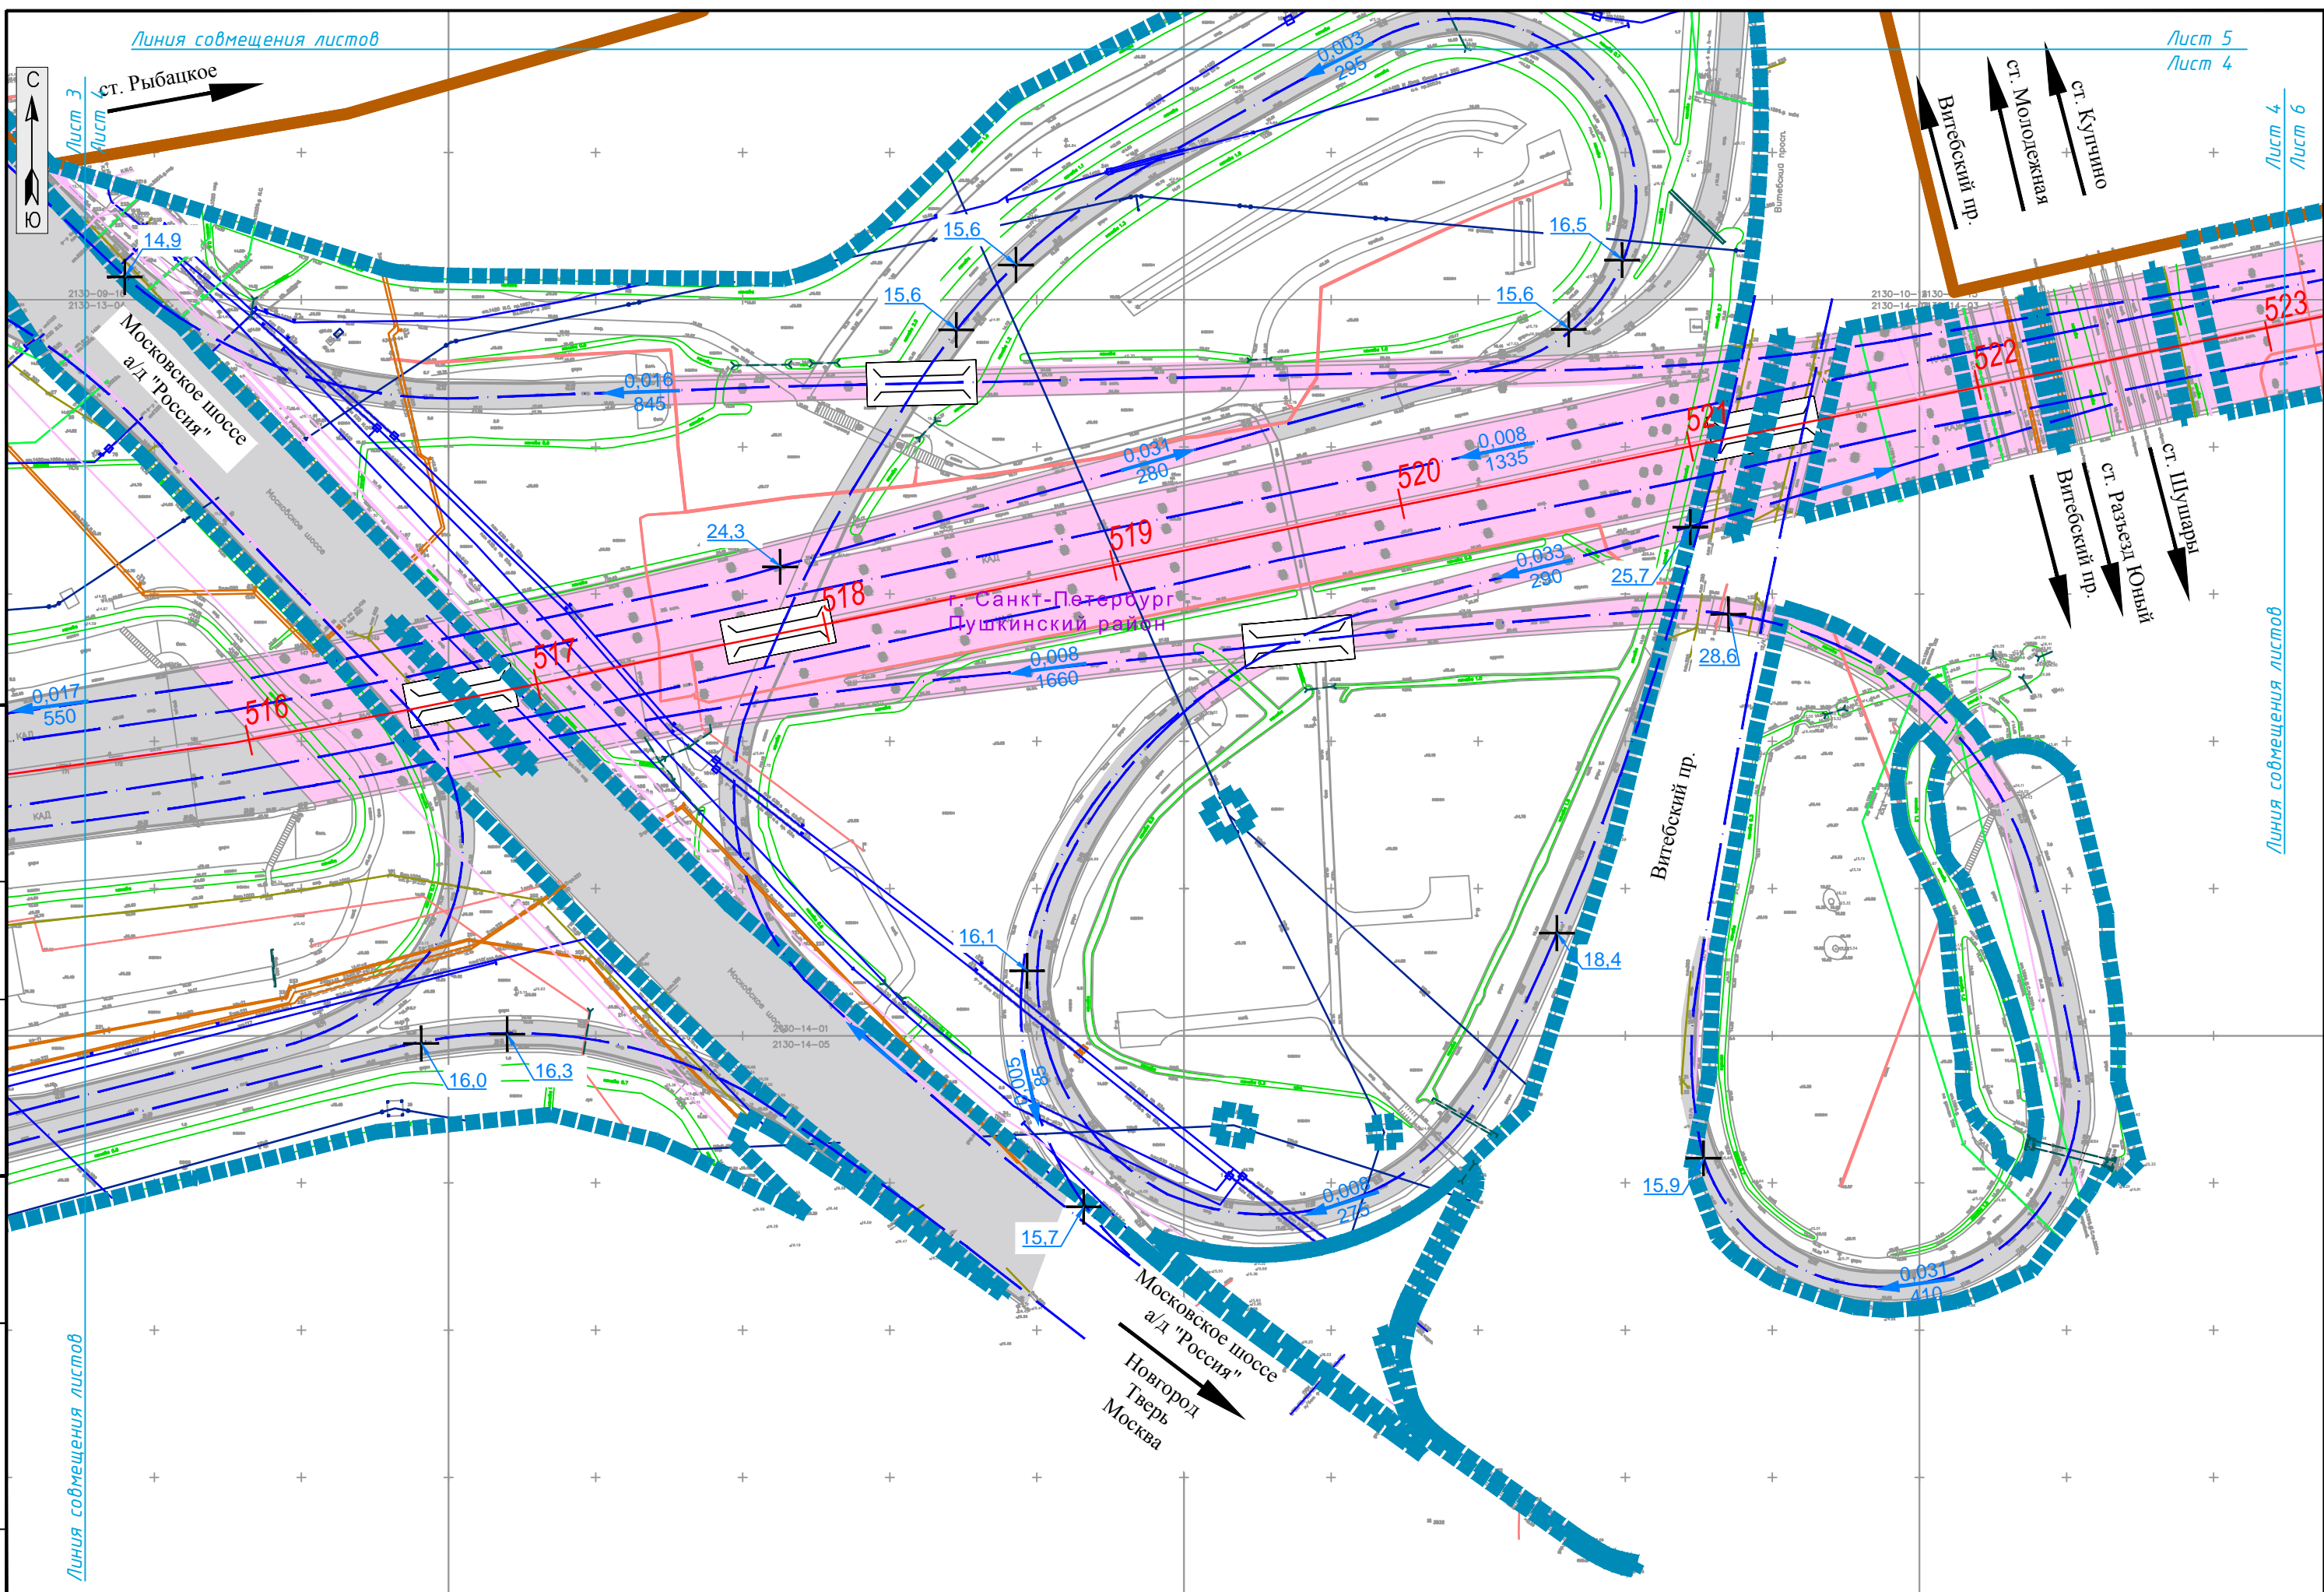

Изм.	Кол.уч.	Лист	№ док.	Подпись	Дата

RGP-15C/2016-2.2-ПП-МО-ГМ-5

Линия совмещения листов

Лист 5  
Лист 4

Линия совмещения листов



ст. Рыбацкое

Витебский пр.  
ст. Молодежная  
ст. Купчино

Московское шоссе а/д "Россия"

Санкт-Петербург Пушкинский район

Витебский пр.

Московское шоссе а/д "Россия"  
Новгород  
Тверь  
Москва

Витебский пр.  
ст. Разъезд Юный  
ст. Шушары



г. Санкт-Петербург  
Московский район

г. Санкт-Петербург  
Фрунзенский район

Лист 5  
Лист 6

ст. Среднерогатская

ст. Рыбацкое

ст. Рыбацкое

Лист 3  
Лист 5

Витусский пр.

ст. Молодежная

ст. Купчино

Московское шоссе  
ад. "Россия"

523

522

521

520

519

518

517

516

Линия совмещения листов

Лист 5  
Лист 4

Изм.	Кол.уч.	Лист	№ док.	Подпись	Дата

RGP-15C/2016-2.2-ПП-МО-ГМ-5


Лист  
5.5

СОГЛАСОВАНО

Инв.№ подп. Подпись и дата Взам. инв.№

СОГЛАСОВАНО

Инв.№ подп. Подпись и дата Взам. инв.№

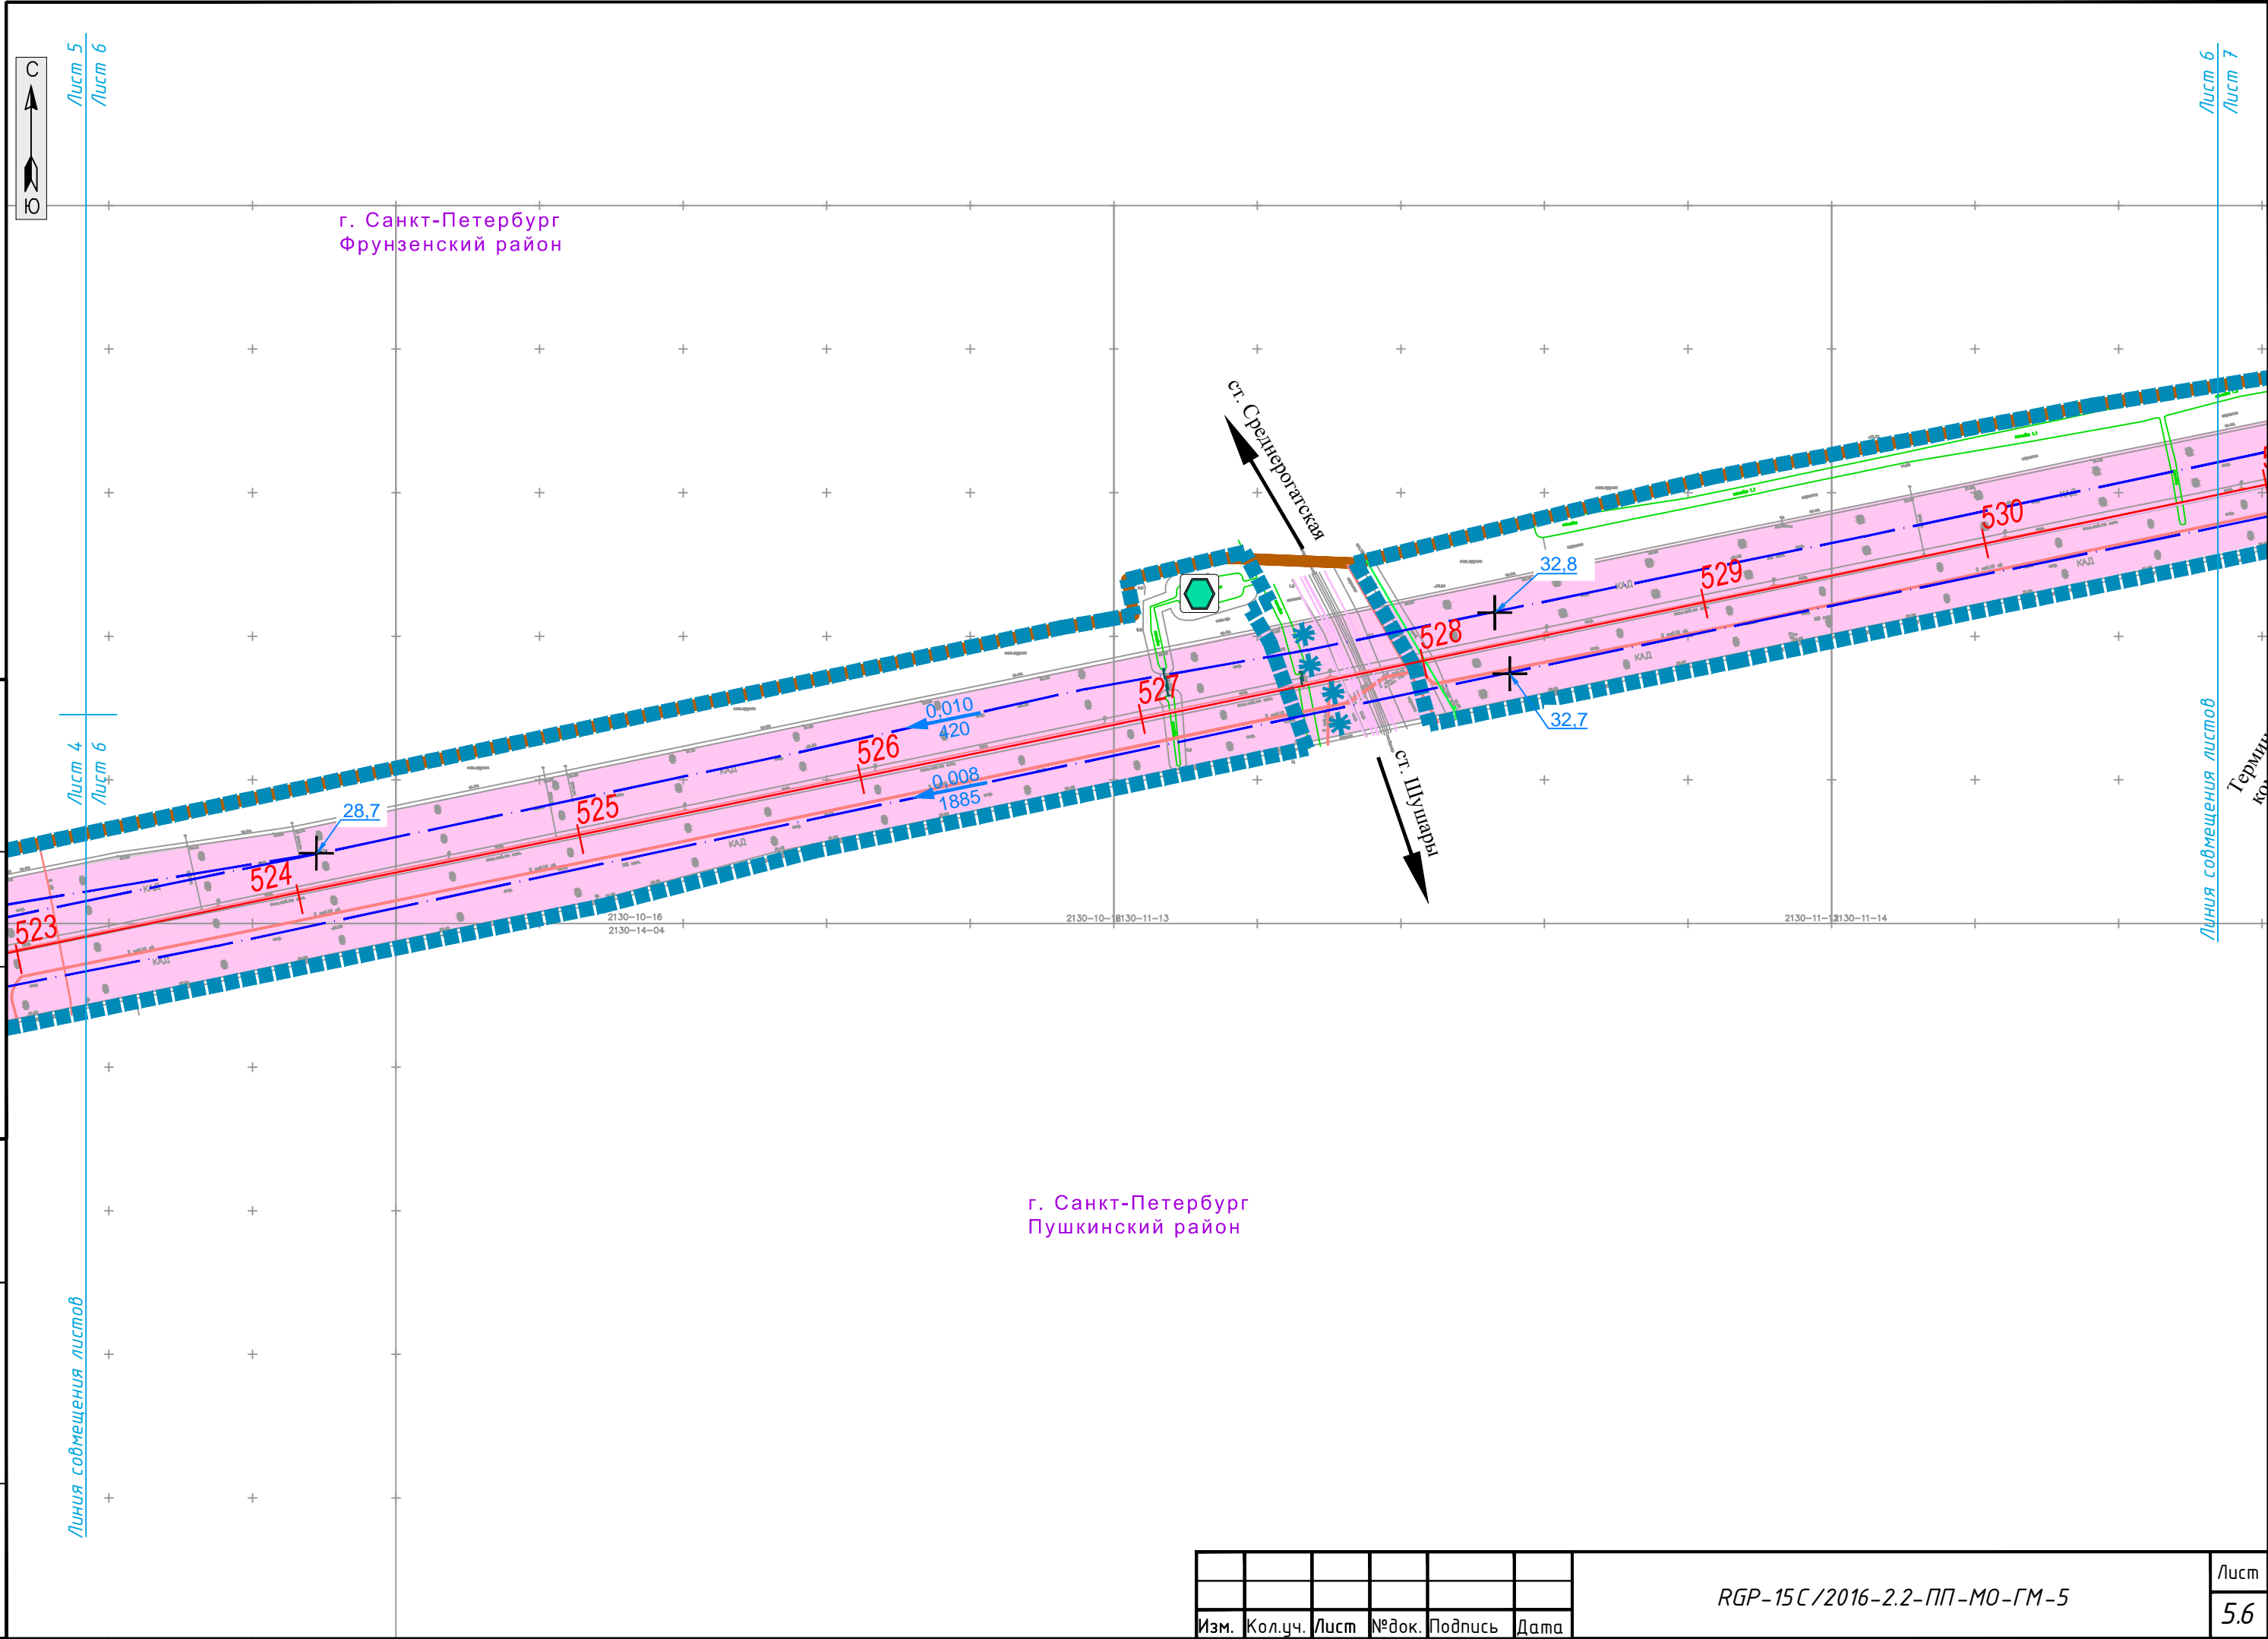


Изм.	Кол.уч.	Лист	№ док.	Подпись	Дата

RGP-15C/2016-2.2-ПП-МО-ГМ-5



г. Санкт-Петербург  
Фрунзенский район

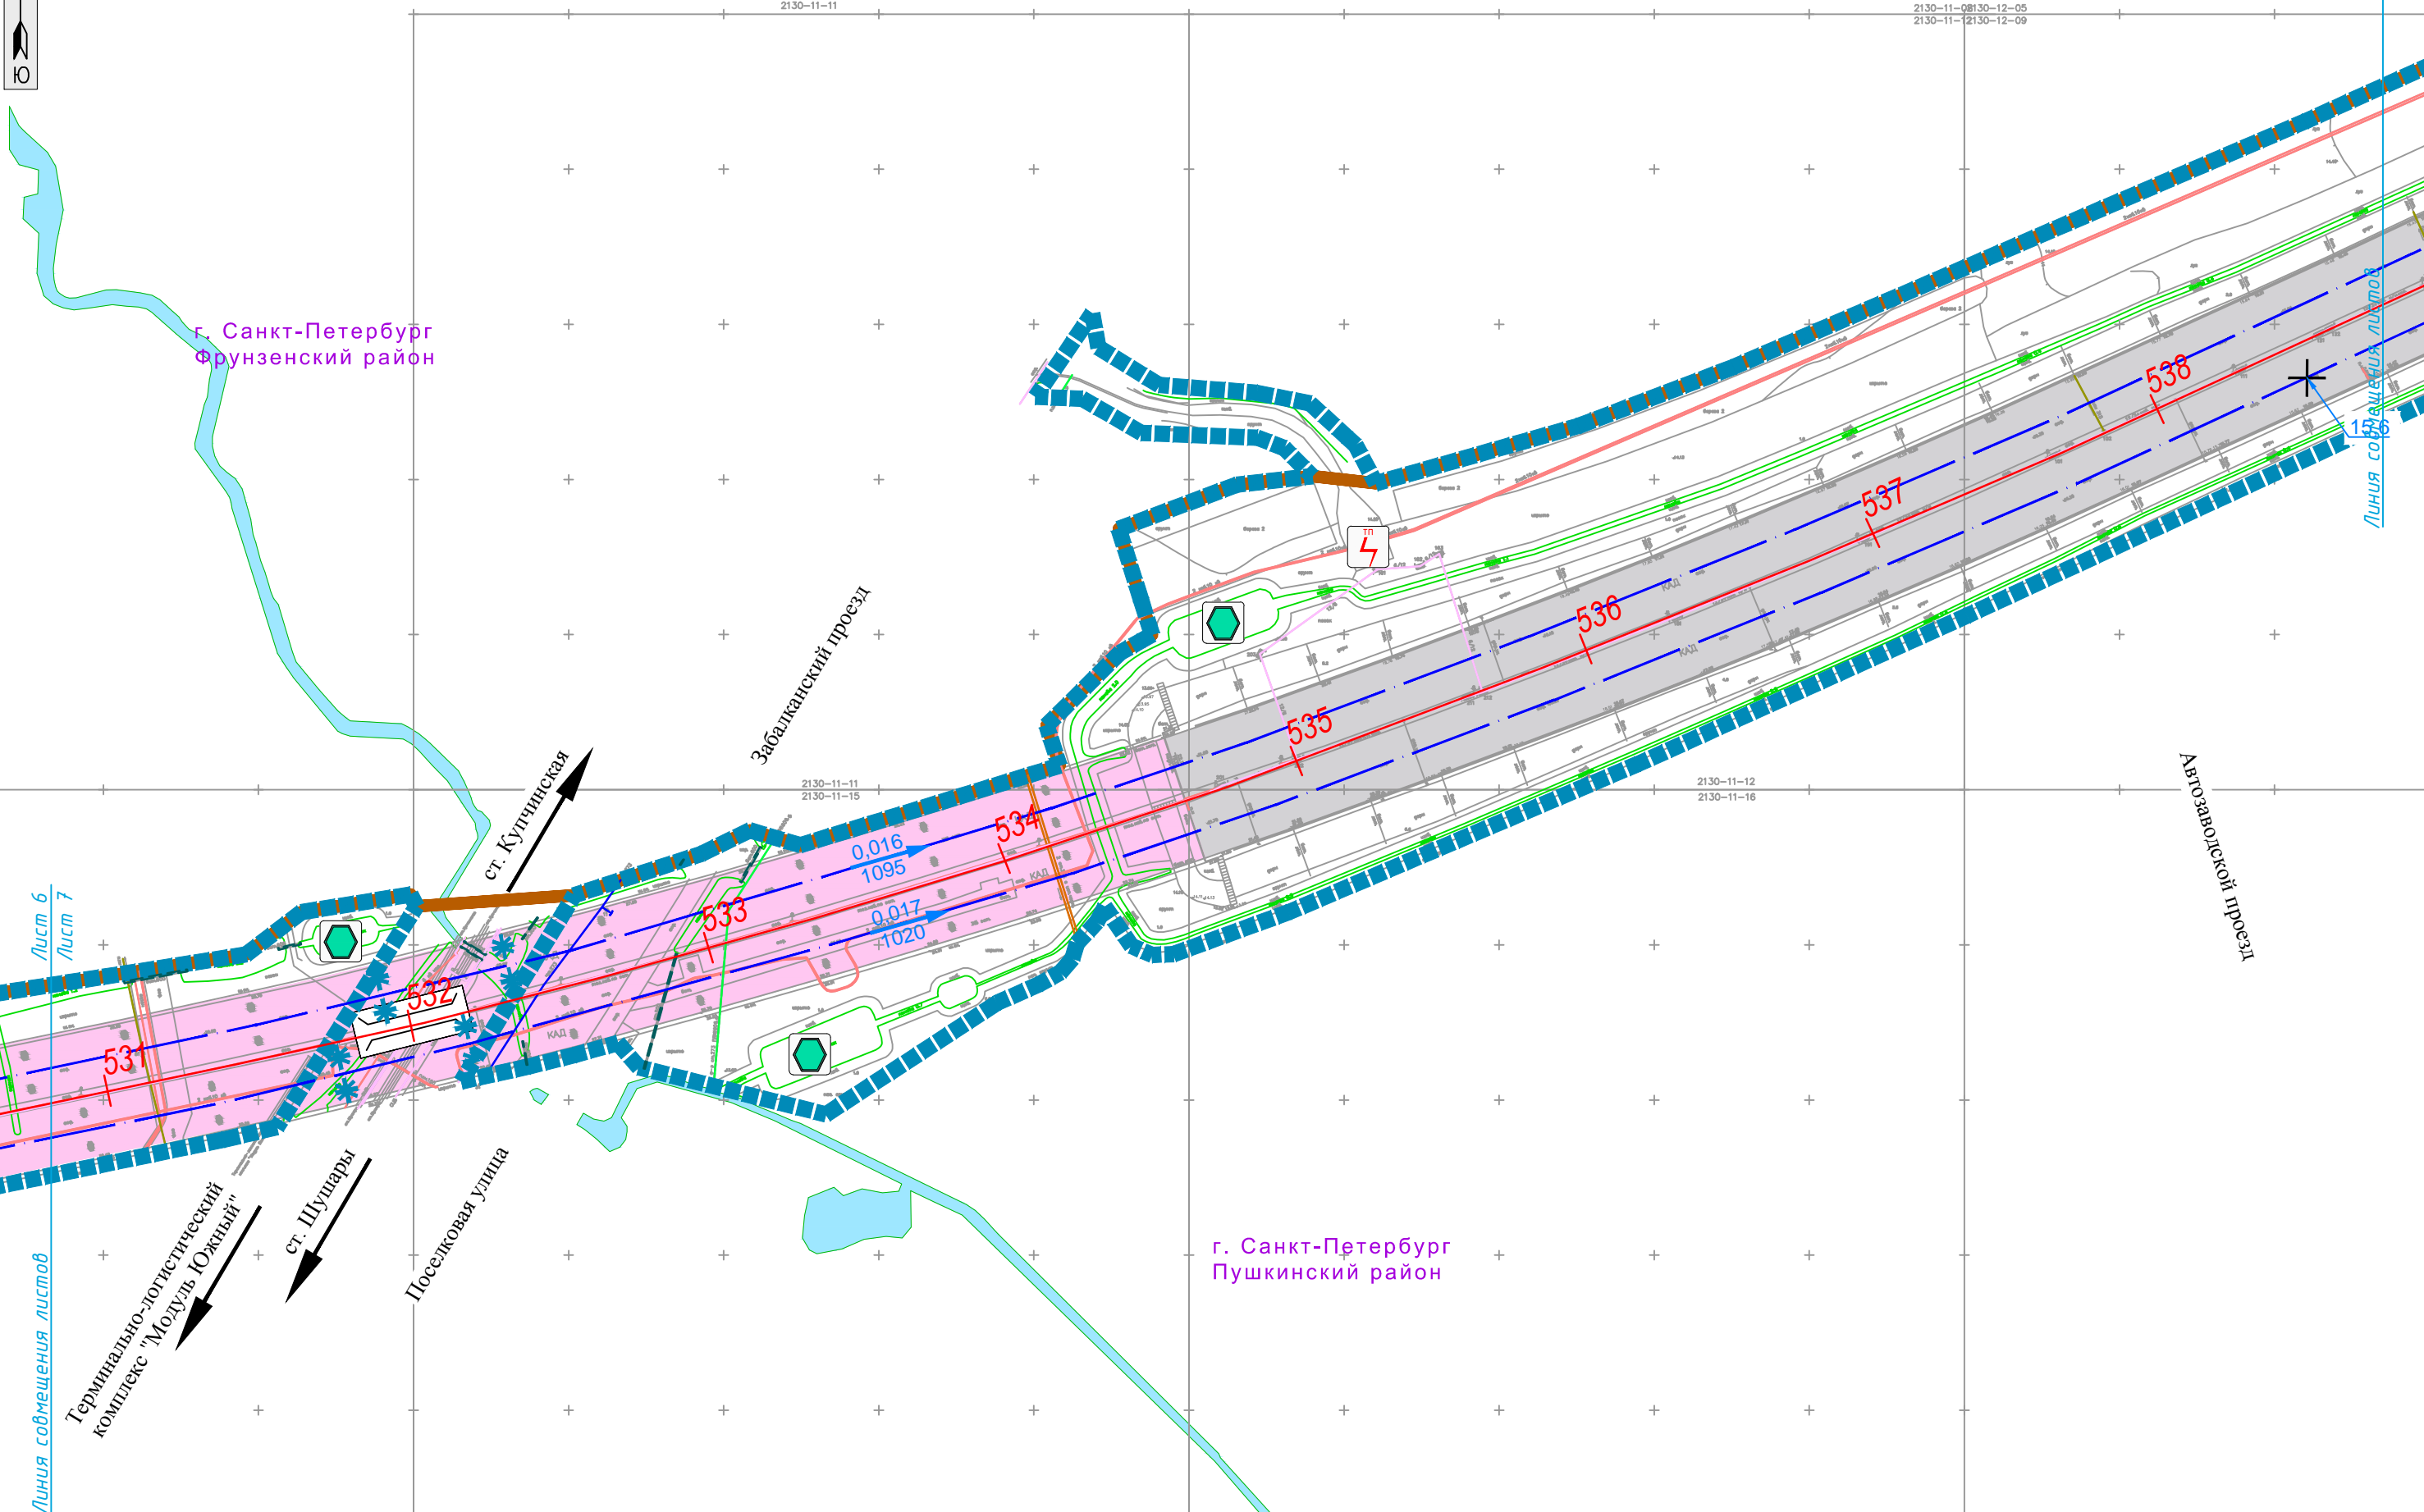

СОГЛАСОВАНО

Инв.№ подп.	Подпись и дата	Взам. инв.№

Изм.	Кол.уч.	Лист	№ док.	Подпись	Дата

RGP-15C/2016-2.2-ПП-МО-ГМ-5



г. Санкт-Петербург  
Фрунзенский район

г. Санкт-Петербург  
Пушкинский район

Автозаводской проезд

Лист 8  
Лист 9  
Линия собственности участка

Лист 7  
Лист 8


Линия собственности участка

СОГЛАСОВАНО					
Инв.№ подп.	Подпись и дата	Взам. инв.№			

Изм.	Кол.уч.	Лист	№ док.	Подпись	Дата

RGP-15C/2016-2.2-ПП-МО-ГМ-5

Лист  
5.8

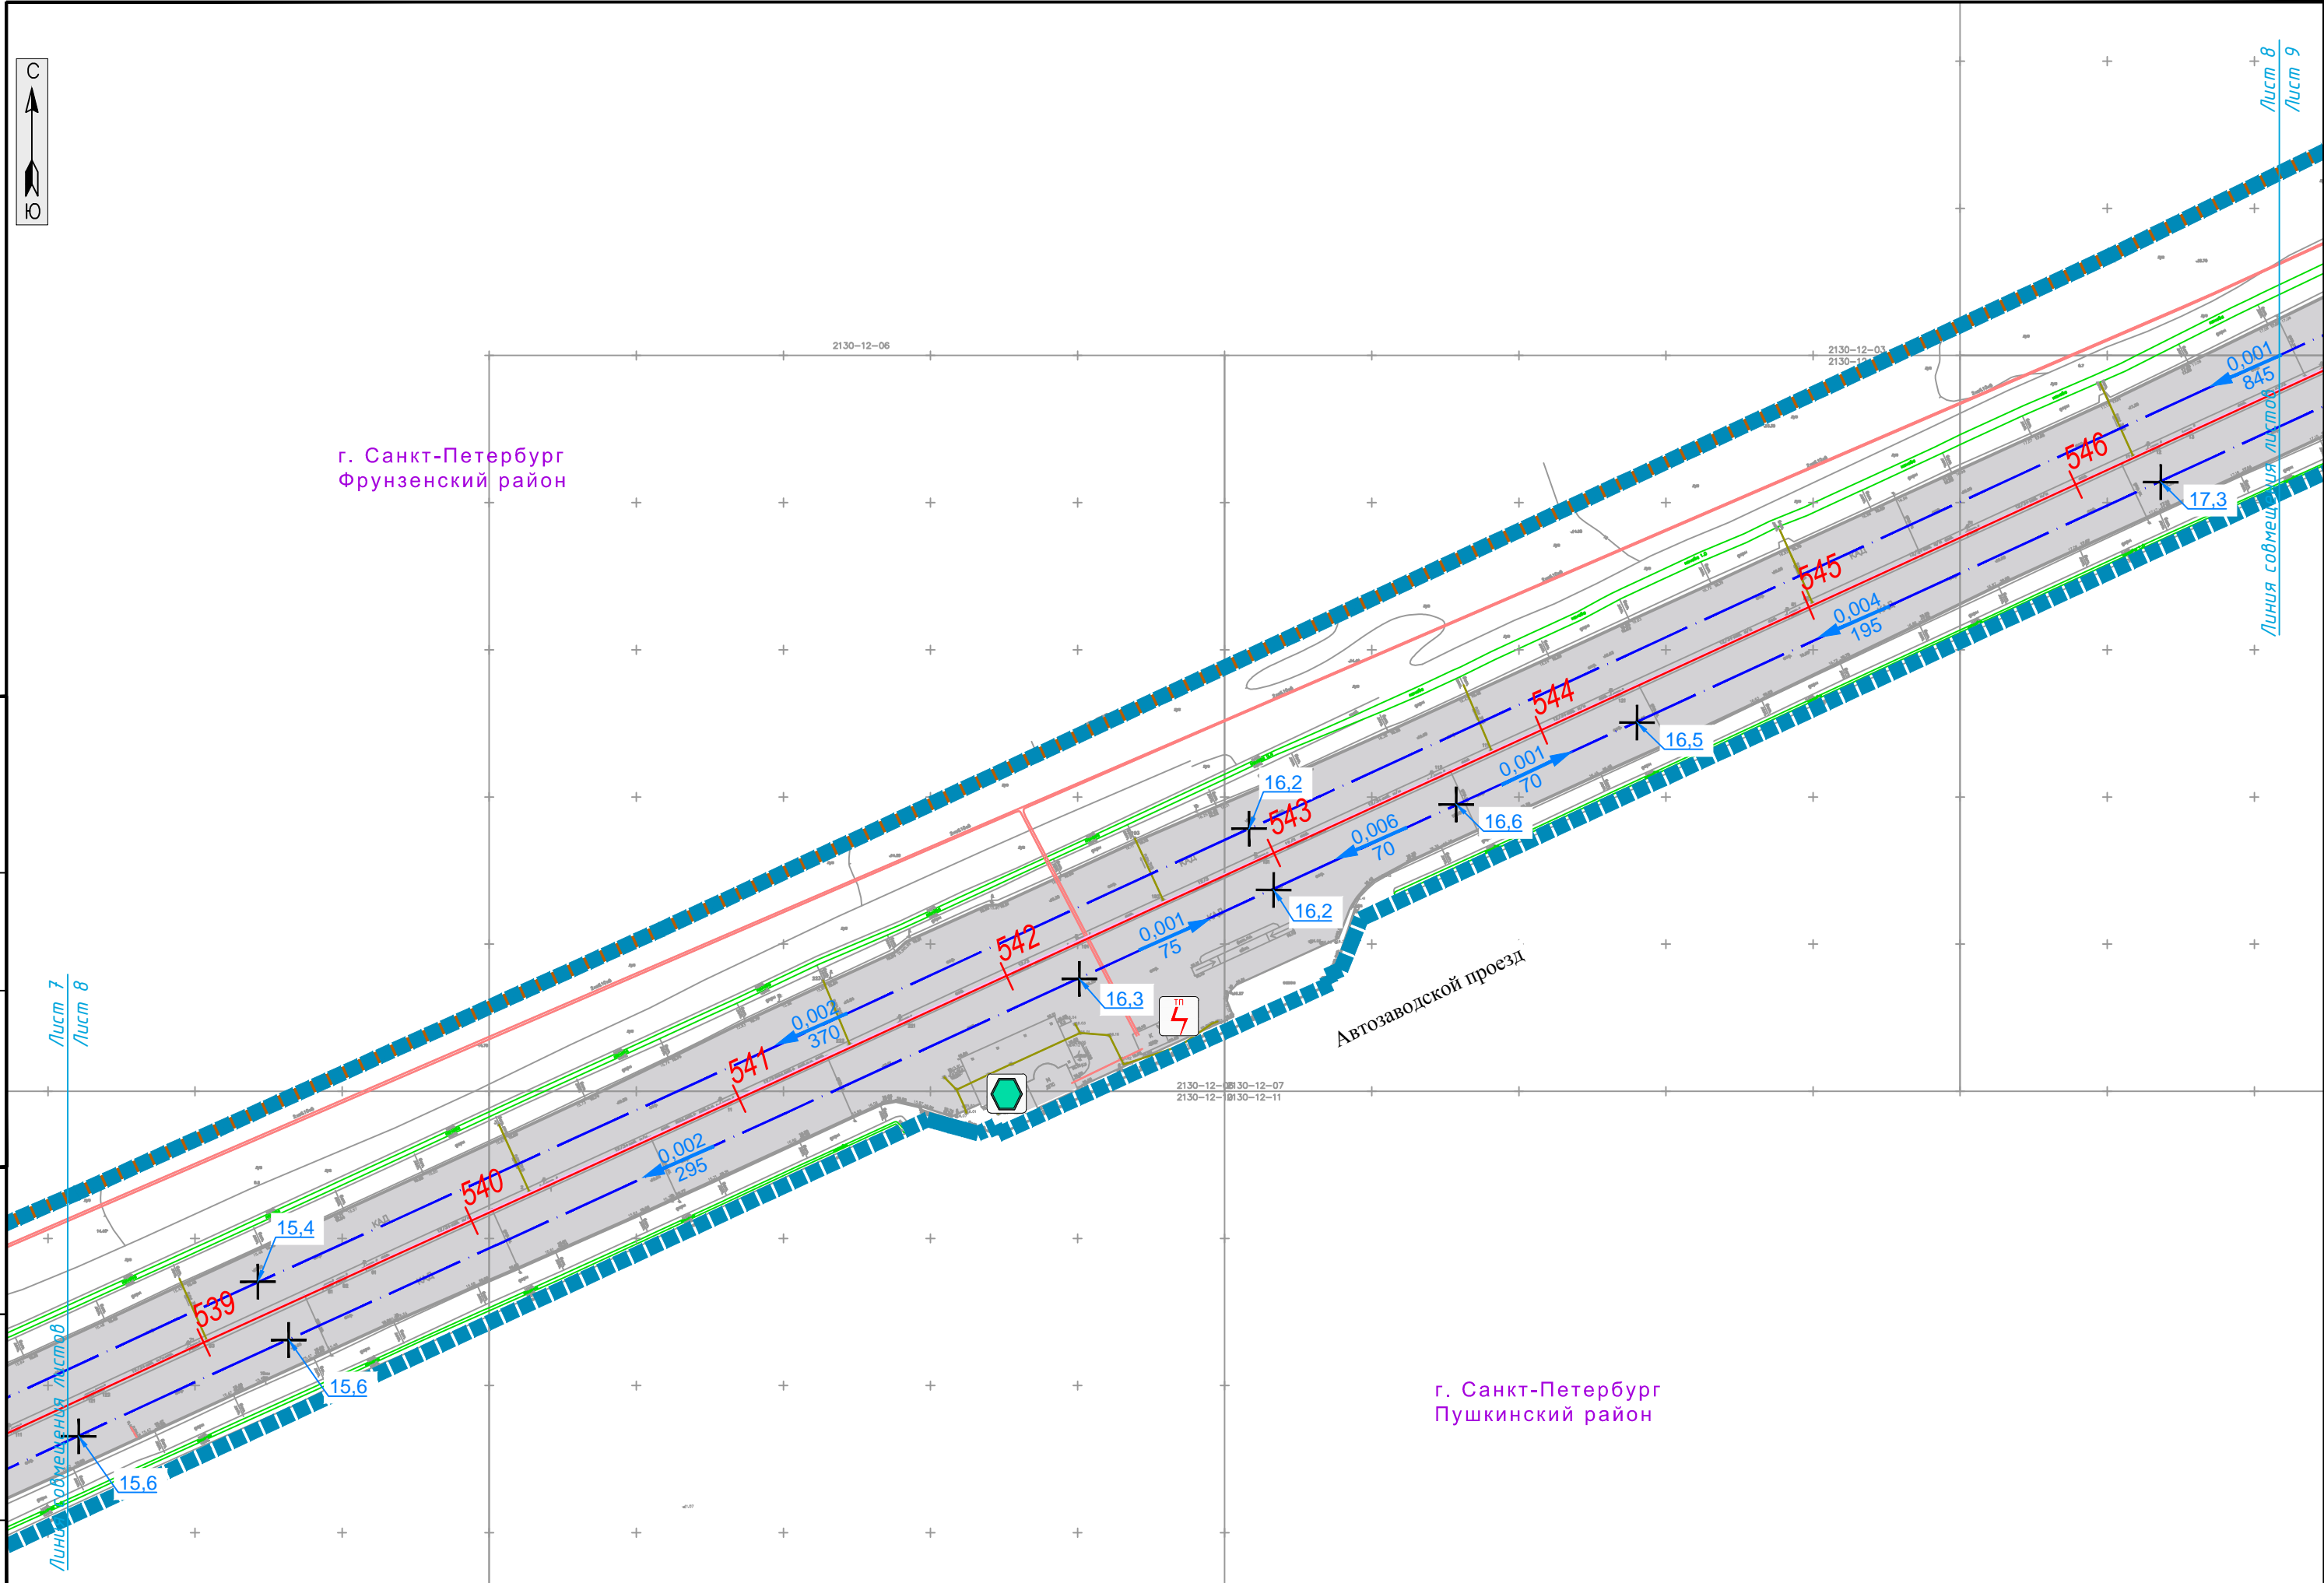



Линия совмещения листов



Забалканский проезд

г. Санкт-Петербург  
Фрунзенский район

2131-05-32131-05-14  
2131-09-12131-09-02

2131-05-15

ул. Софийская

17.1

0,008  
95

17.4

552

17.4

0,004  
80

551

0,010  
80

18.2

0,002  
50

17.4

0,006  
70

17.5

ул. Софийская

ул. Софийская

Софийская ул.

г. Санкт-Петербург  
Пушкинский район

Лист 8  
Лист 9

Линия совмещения листов

2130-12-04  
2130-12-08

2131-09-01

Автозаводской проезд

Изм.	Кол.уч.	Лист	№ док.	Подпись	Дата

RGP-15C/2016-2.2-ПП-МО-ГМ-5

Лист

59

СОГЛАСОВАНО

Инв.№ подл. Подпись и дата

Взам. инв.№



г. Санкт-Петербург  
Фрунзенский район

г. Санкт-Петербург  
Колпинский район


г. Санкт-Петербург  
Пушкинский район

СОГЛАСОВАНО

Инв.№ подп. Подпись и дата  
Взам. инв.№


Изм.	Кол.уч.	Лист	№ док.	Подпись	Дата

RGP-15C/2016-2.2-ПП-МО-ГМ-5

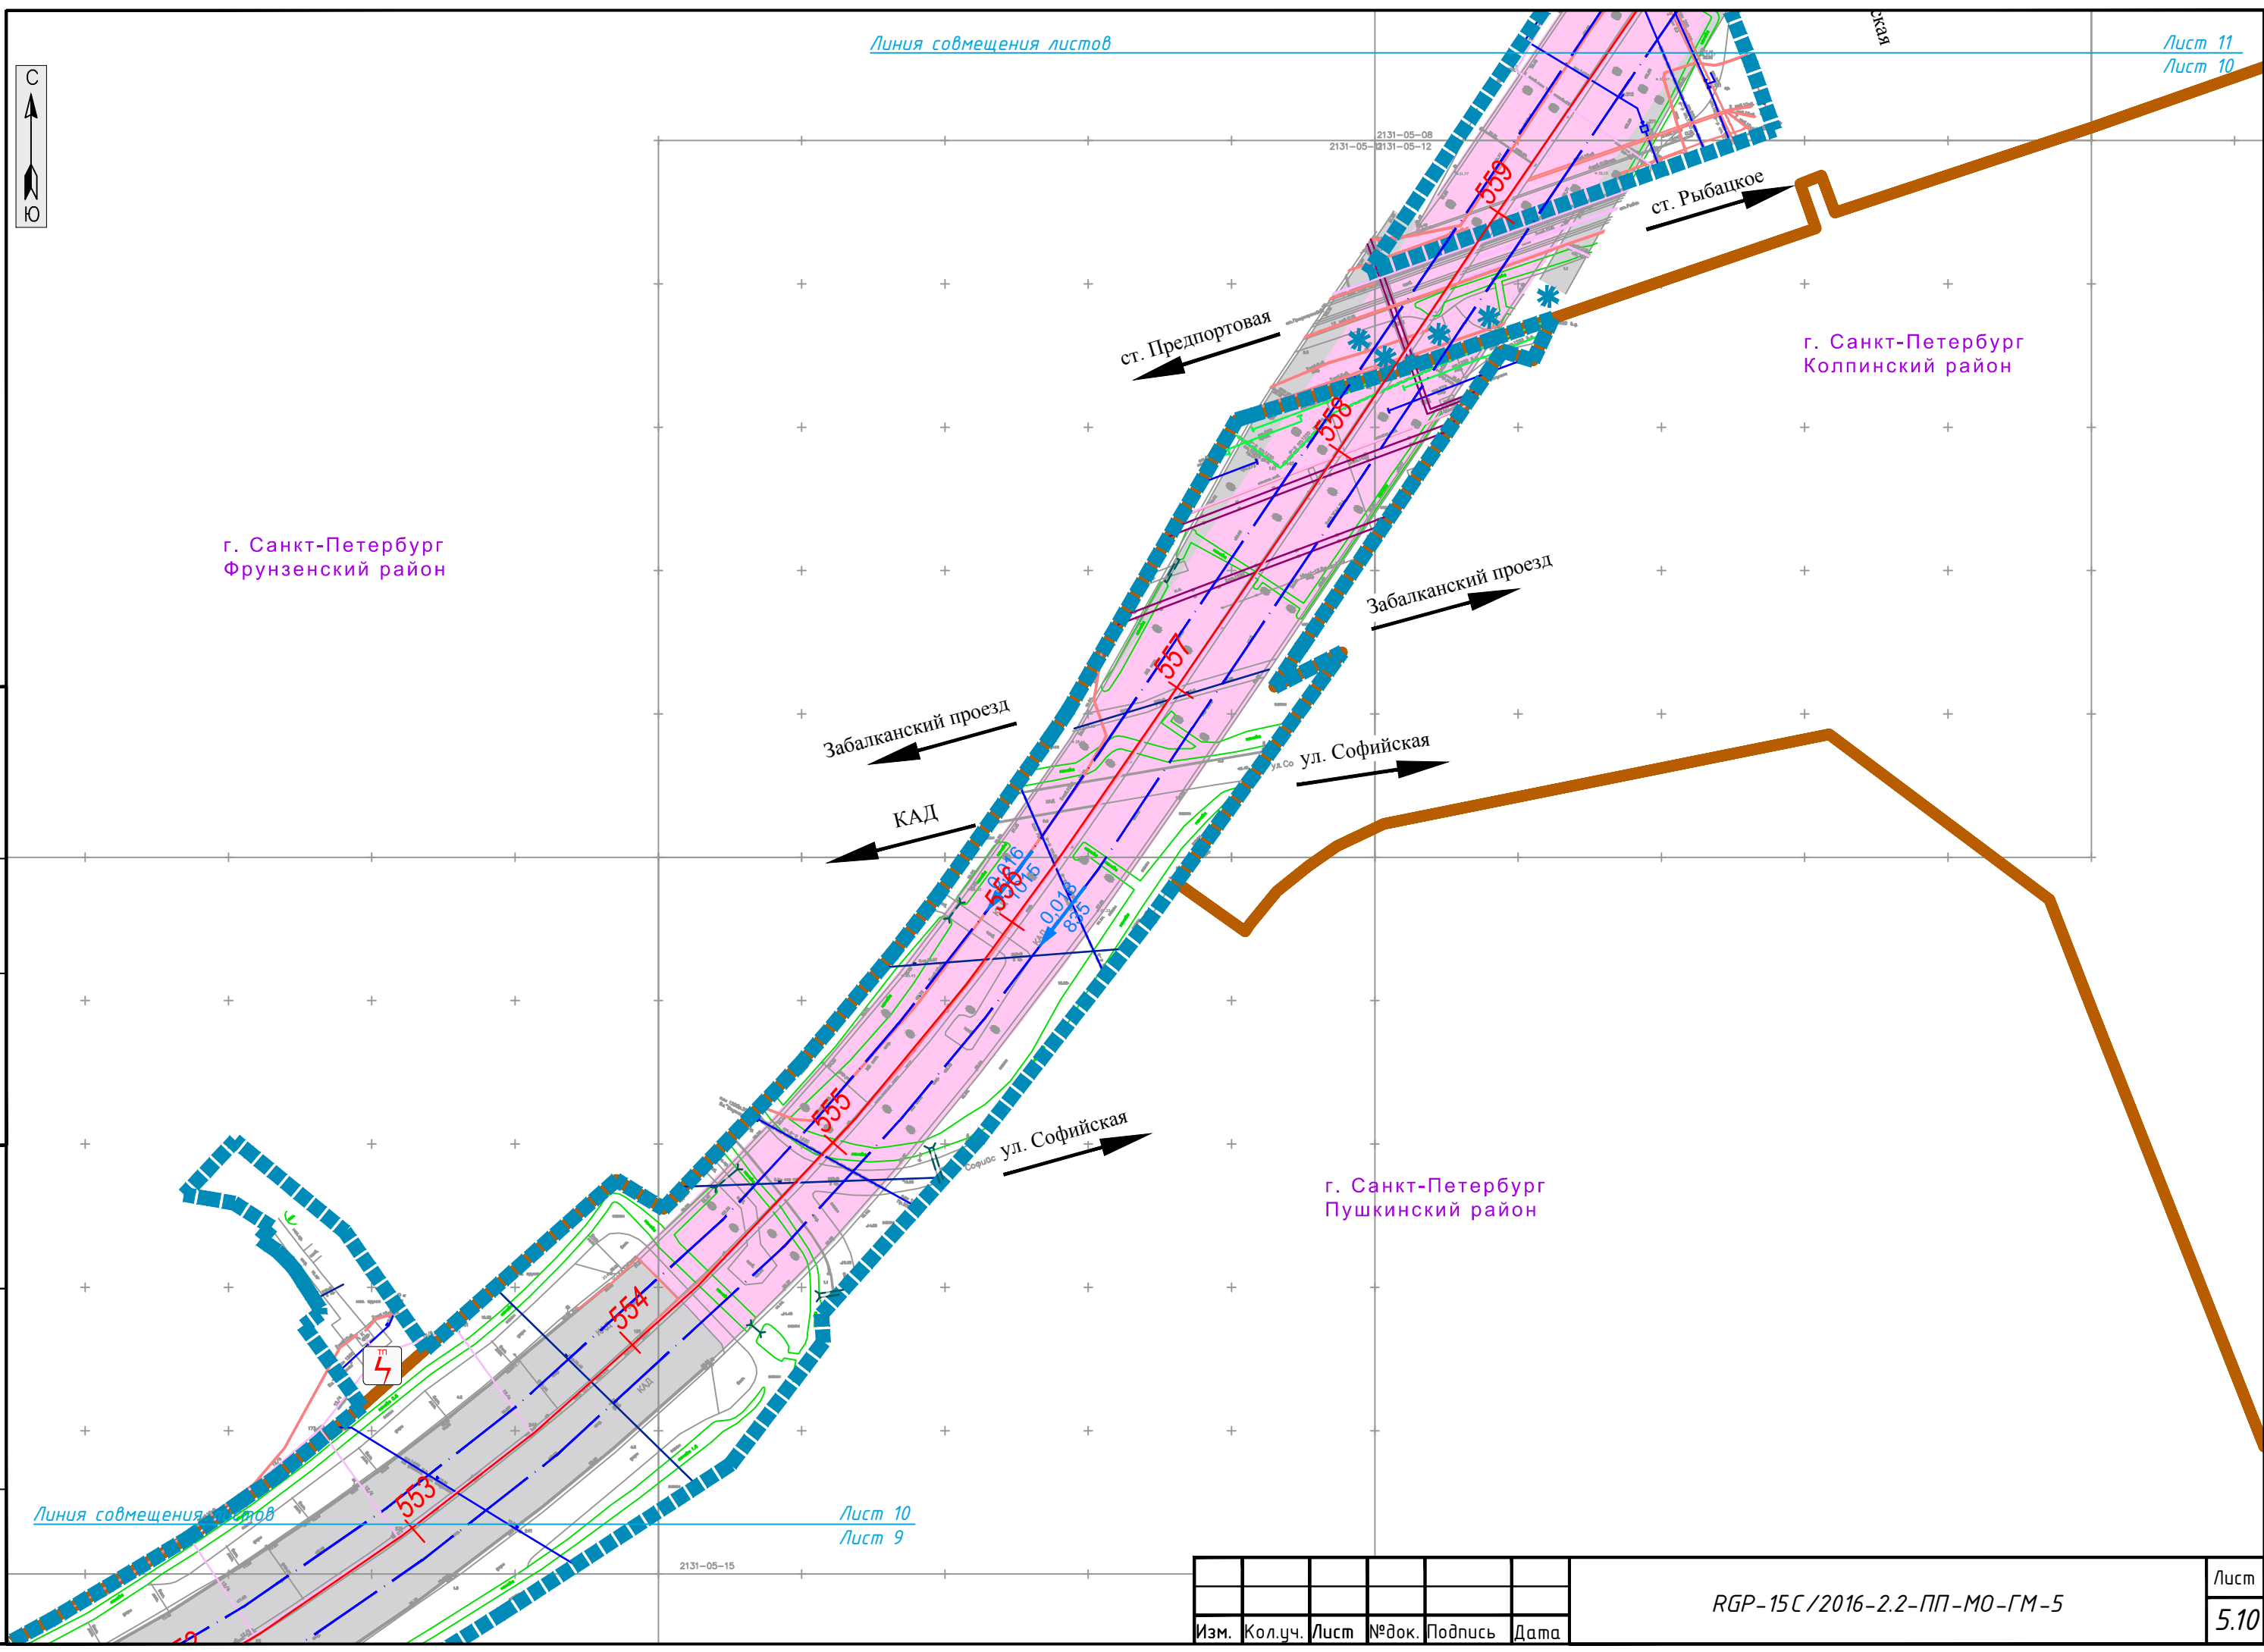



г. Санкт-Петербург  
Фрунзенский район

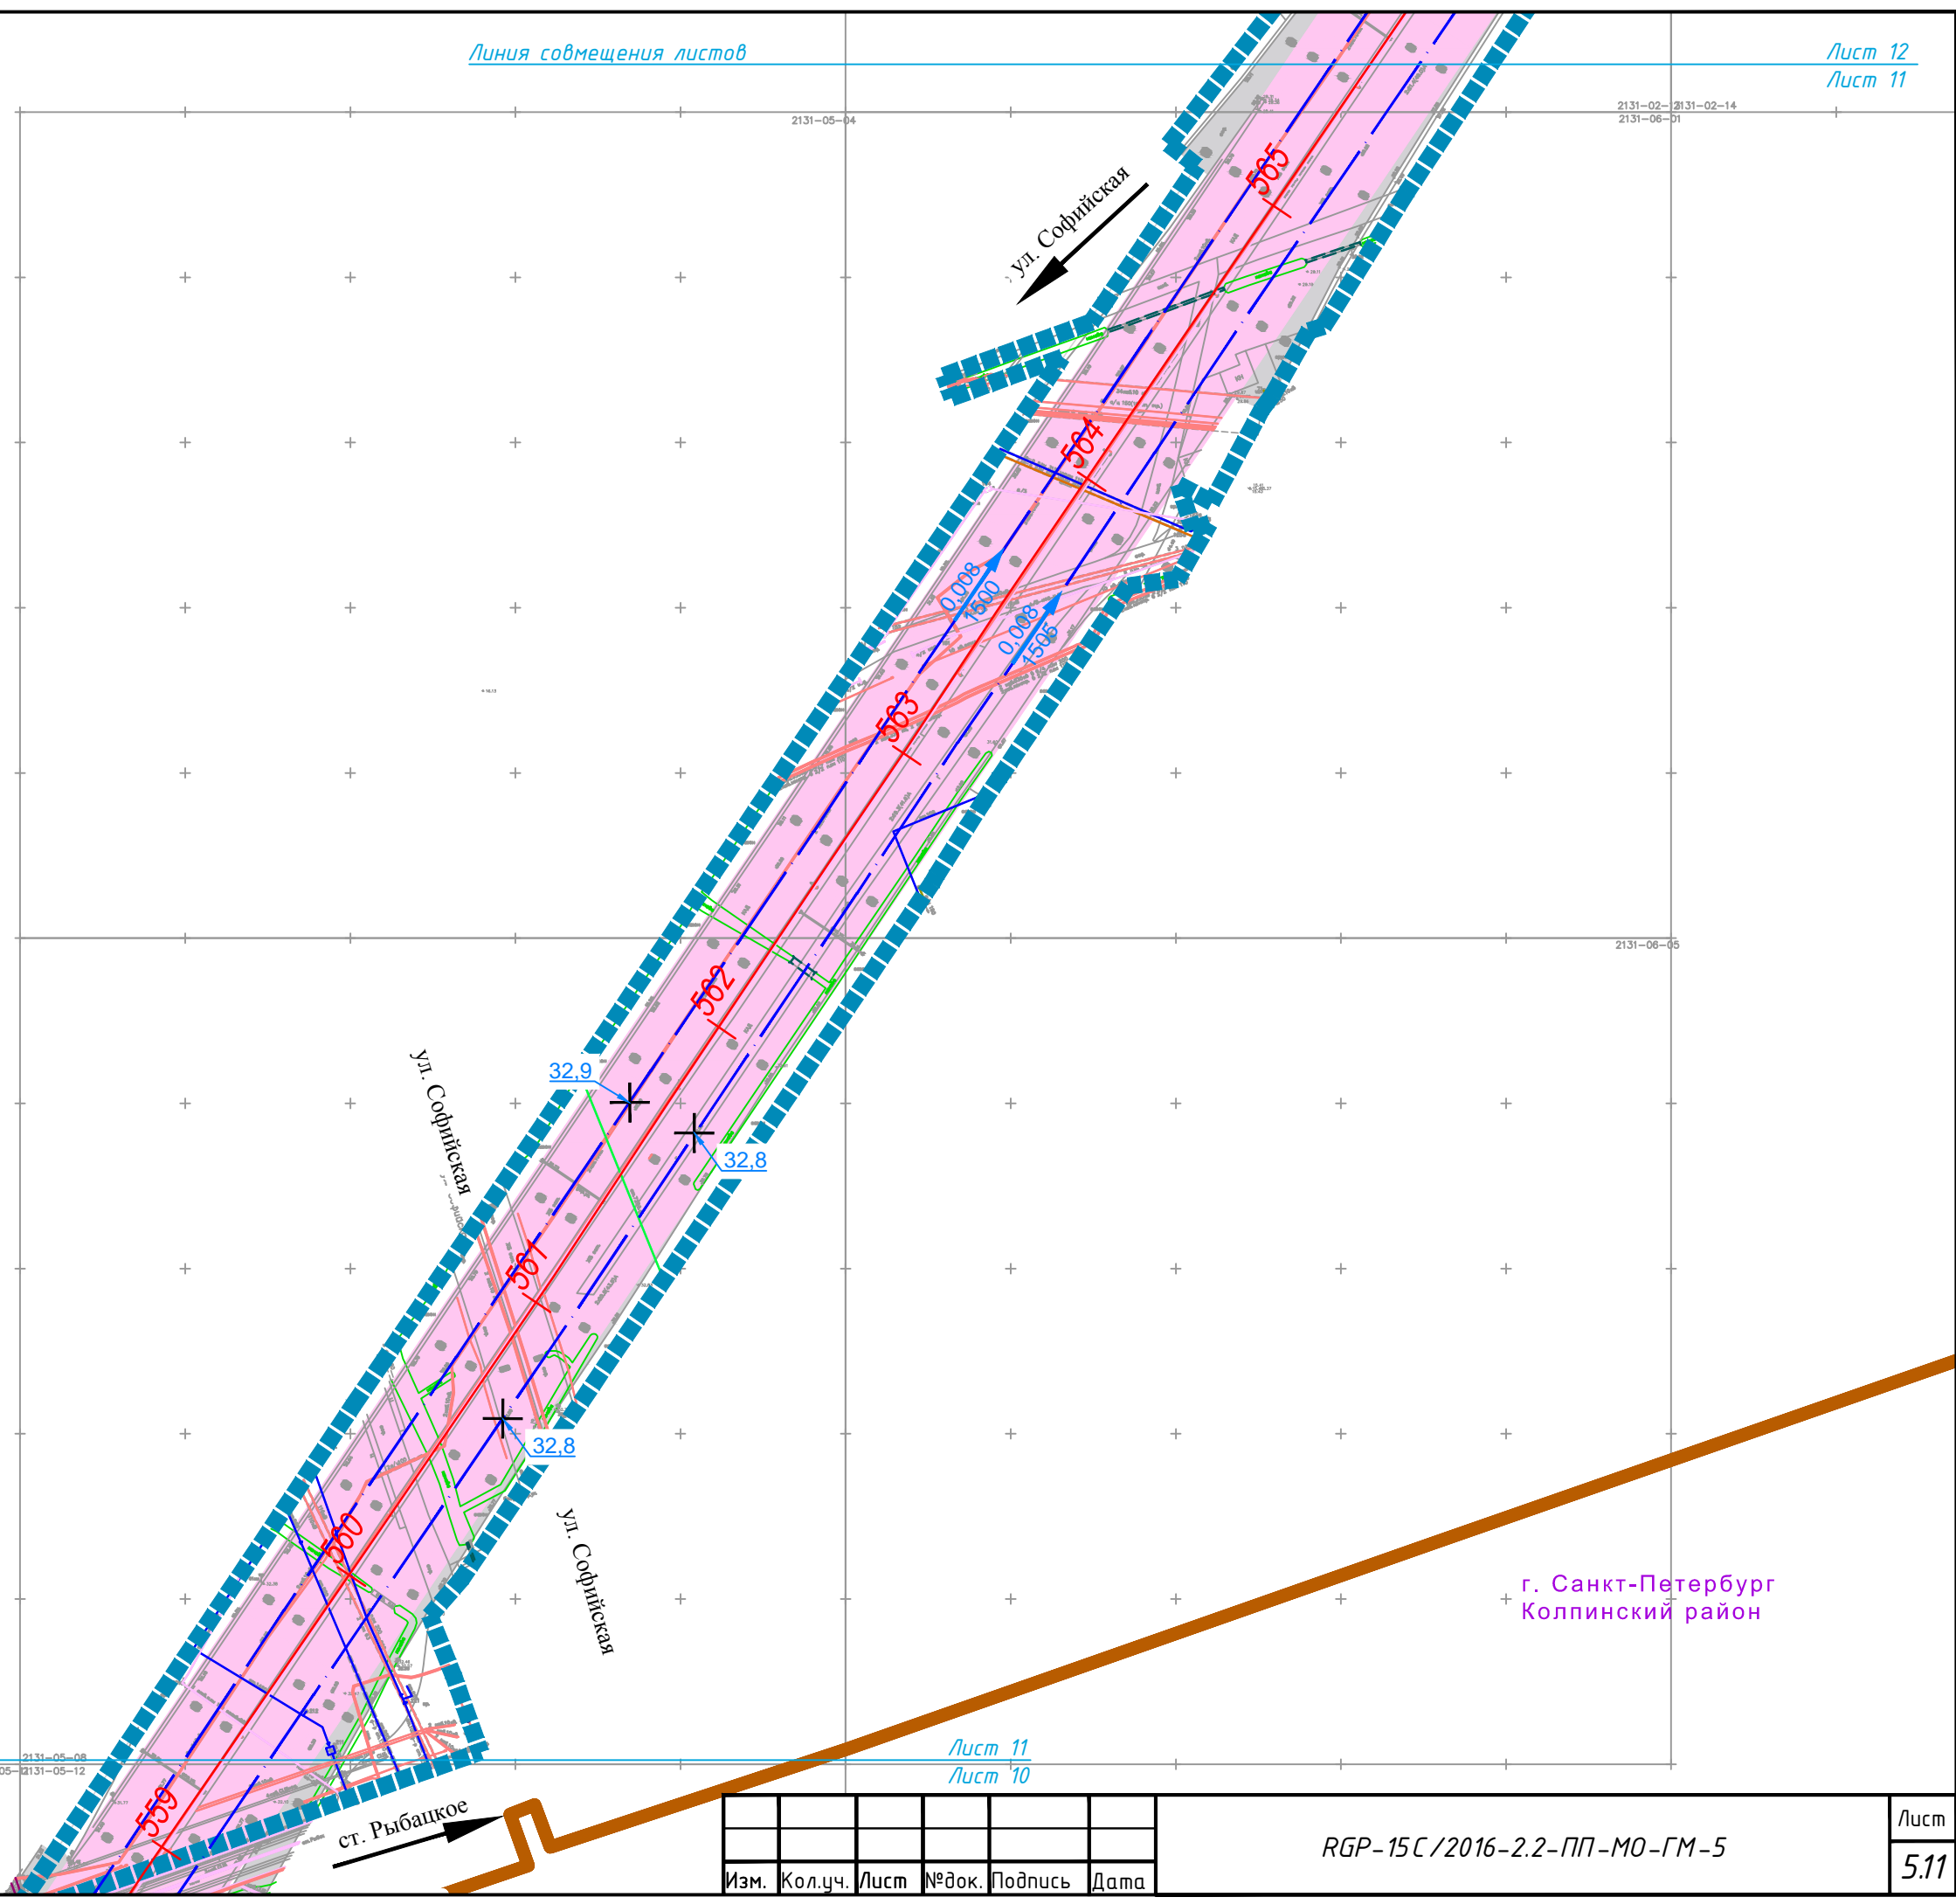

СОГЛАСОВАНО

Инв.№ подл. Подпись и дата  
Взам. инв.№

Изм.	Кол.уч.	Лист	№ док.	Подпись	Дата

Линия совмещения листов



г. Санкт-Петербург  
Фрунзенский район


ст. Предпортовая

ст. Рыбацкое

ст. Рыбацкое

2131-02-0131-02-11

Лист 12  
Лист 11

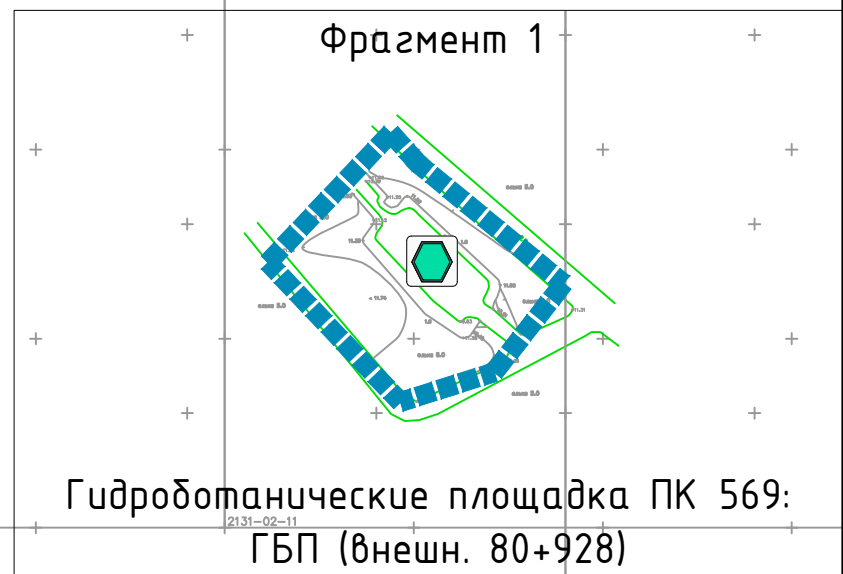

Инв.№ подп. Подпись и дата Взам. инв.№

СОГЛАСОВАНО

Изм.	Кол.уч.	Лист	№ док.	Подпись	Дата

RGP-15C/2016-2.2-ПП-МО-ГМ-5

Линия совмещения листов

2131-05-04

ст. Софийская



г. Санкт-Петербург  
Фрунзенский район

ст. Обухово

ст. Рыбалкское

2-й Обуховский проезд

Грузовой проезд

20.6

2131-02-03 2131-02-07

СОГЛАСОВАНО

Инв.№ подл. Подпись и дата Взам. инв.№

Изм.	Кол.уч.	Лист	№ док.	Подпись	Дата

RGP-15C/2016-2.2-ПП-МО-ГМ-5

Лист  
5.13



г. Санкт-Петербург  
Фрунзенский район

г. Санкт-Петербург  
Невский район

Линия совмещения листов

Линия совмещения листов

Лист 14  
Лист 13

СОГЛАСОВАНО	
Инв.№ подл.	Подпись и дата
Взам. инв.№	

пр. Девятого Января

1-й Обуховский проезд

ст. Обухово

ст. Обухово

Логопарк "Троицкий"

ст. Рыбацкое

ст. Рыбацкое

ст. Славянка

20.6

20.6

577  
0.009  
660  
578  
0.009  
660  
579


2231-14-8231-14-18  
2131-02-03  
2-й Обуховский проезд

Изм.	Кол.уч.	Лист	№ док.	Подпись	Дата

RGP-15C/2016-2.2-ПП-МО-ГМ-5



СОГЛАСОВАНО	
Инв.№ подп.	Подпись и дата
Взам. инв.№	

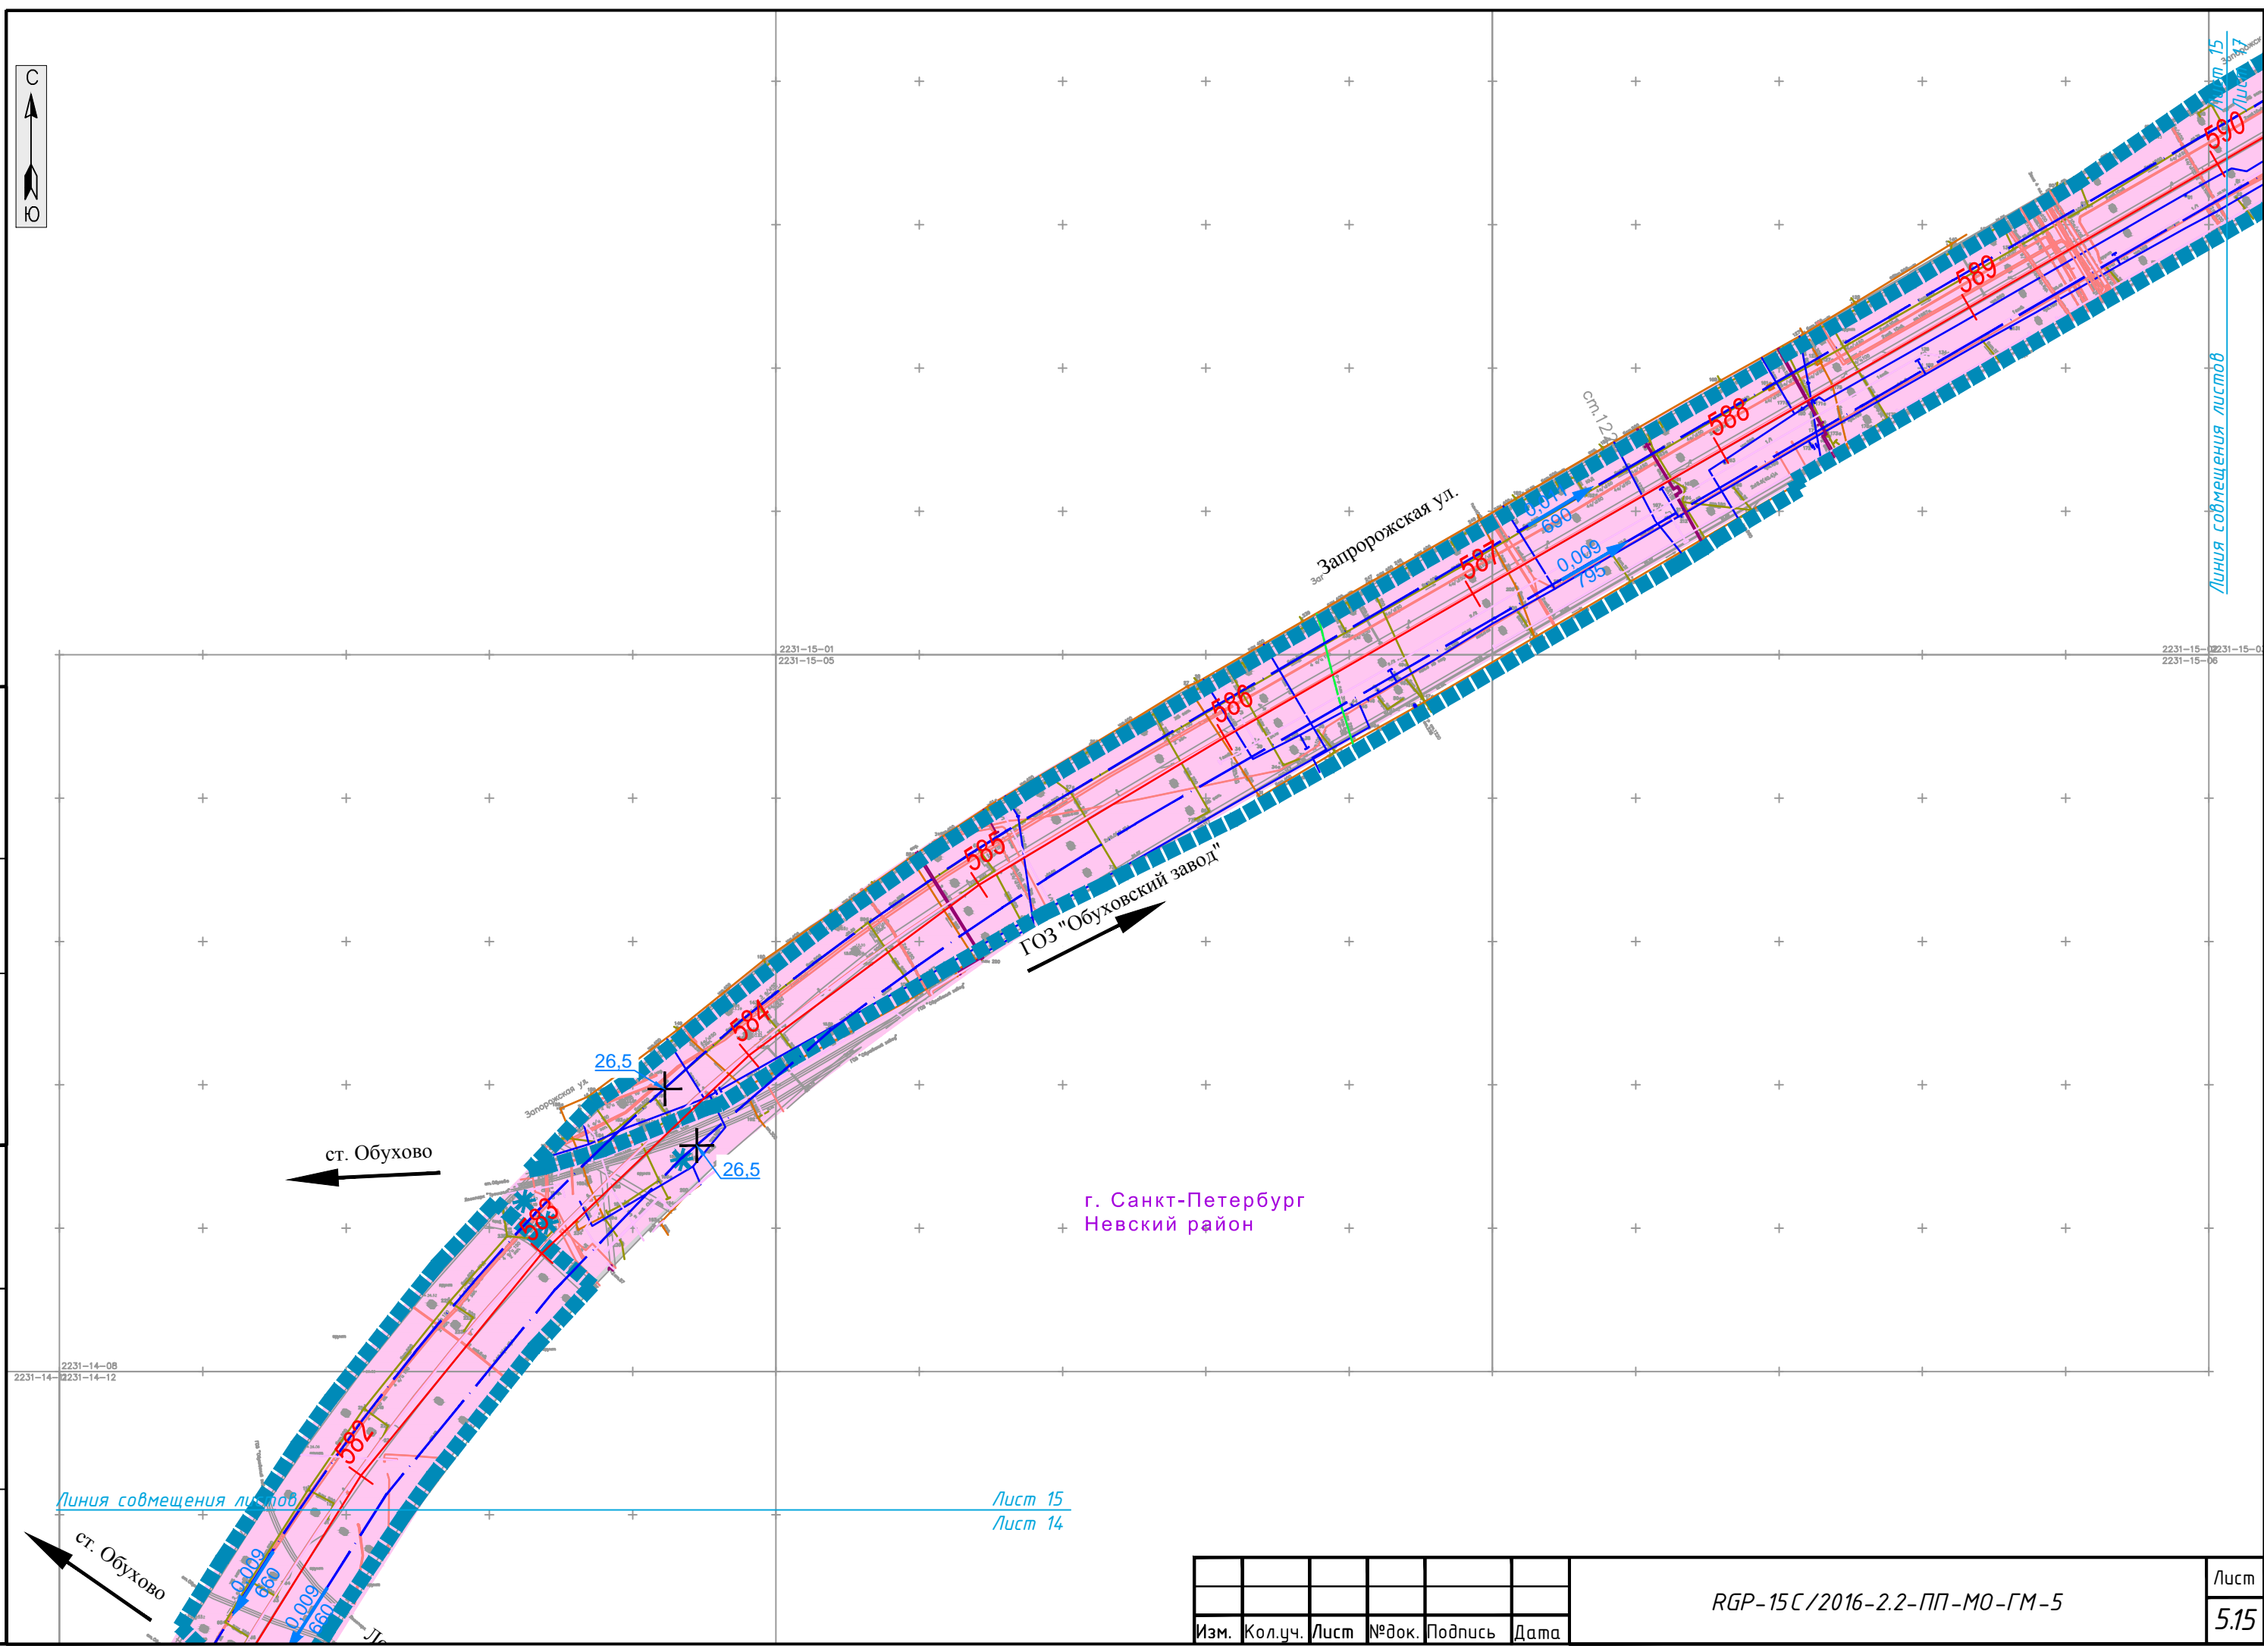

Линия совмещения листов Лист 15  
Лист 14

Изм.	Кол.уч.	Лист	№ док.	Подпись	Дата

RGP-15C/2016-2.2-ПП-МО-ГМ-5

Лист  
5.15



СОГЛАСОВАНО

Инв.№ подп. Подпись и дата Взам. инв.№

г. Санкт-Петербург  
Невский район

Изм.	Кол.уч.	Лист	№ док.	Подпись	Дата

RGP-15C/2016-2.2-ПП-МО-ГМ-5



Линия совмещения листов

Лист 18  
Лист 17

Лист 17  
Лист 19



2231-11-12  
2231-11-16

г. Санкт-Петербург  
Невский район

Запорожская ул.

ст. Обухово

остановка  
Прогонная ул.

Рафаэловская ул.

пр. Обуховской  
Обороны

2231-11-15

2231-11-1  
2231-15-04

2231-12-13  
2231-16-01

Лист 15  
Лист 17

Запорожск  
19,2

19,1

20,4

10,1

22,2

10,8

0,025

565

597

596

595

594

593

591

590

589

Линия совмещения листов

Лист 17  
Лист 16

Линия совмещения листов

Прогонная ул.

RGP-15C / 2016-2.2-ПП-МО-ГМ-5

Лист  
5.17

Изм.	Кол.уч.	Лист	№ док.	Подпись	Дата

СОГЛАСОВАНО

Взам. инв.№

Подпись и дата

Инв.№ подл.

СОГЛАСОВАНО

Инв.№ подп. Подпись и дата Взам. инв.№




2231-11-03  
2231-11-07

2231-11-04  
2231-11-06

2231-11-08  
2231-11-12

2231-12-09

2231-11-12  
2231-11-16

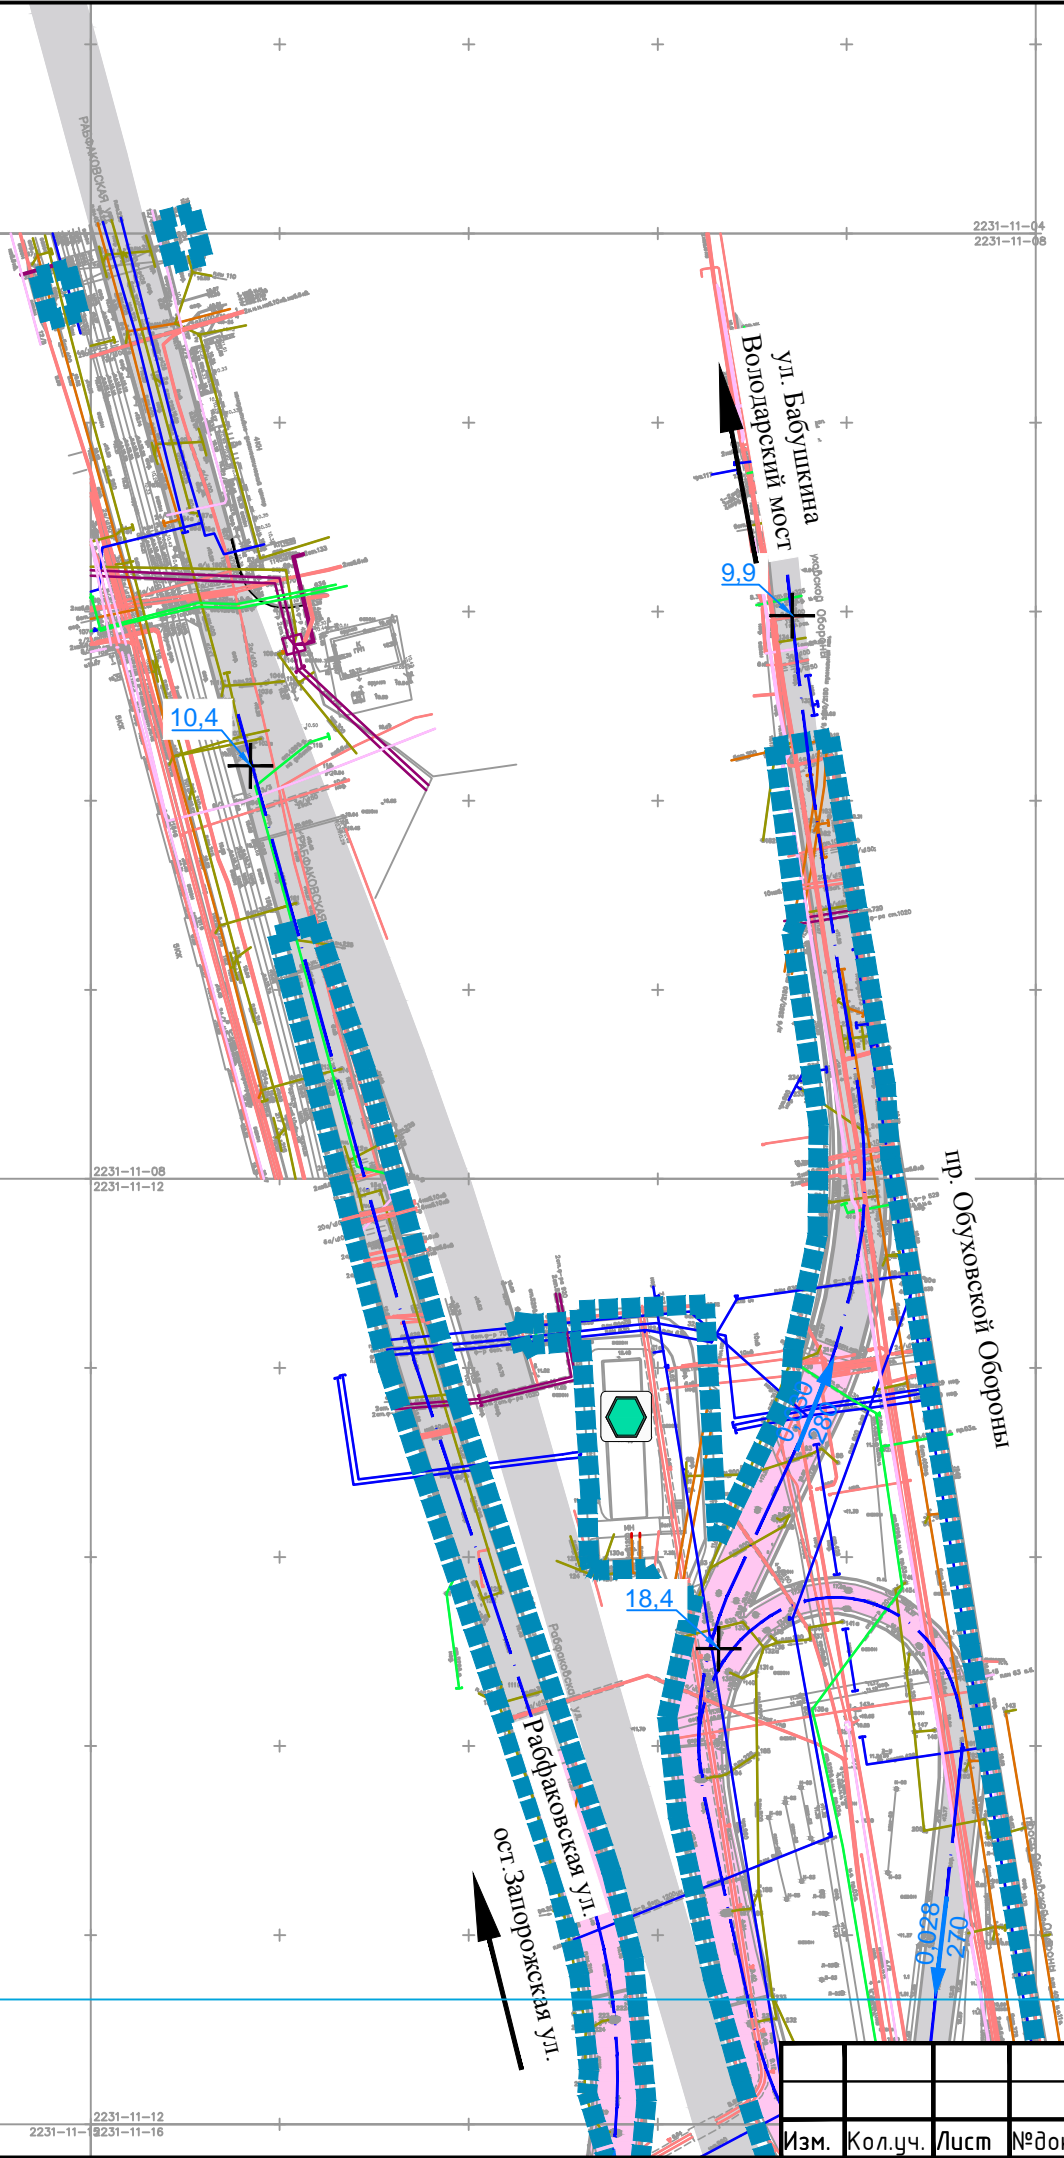

г. Санкт-Петербург  
Невский район

Линия совмещения листов

Лист 18  
Лист 17

Лист 18  
Лист 19

Изм.	Кол.уч.	Лист	№ док.	Подпись	Дата

RGP-15C/2016-2.2-ПП-МО-ГМ-5

Лист  
5.18

Линия совмещения листов

Лист 18  
Лист 19




г. Санкт-Петербург  
Невский район

Лист 17  
Лист 19

Обуховский завод

Лист 19  
Лист 20

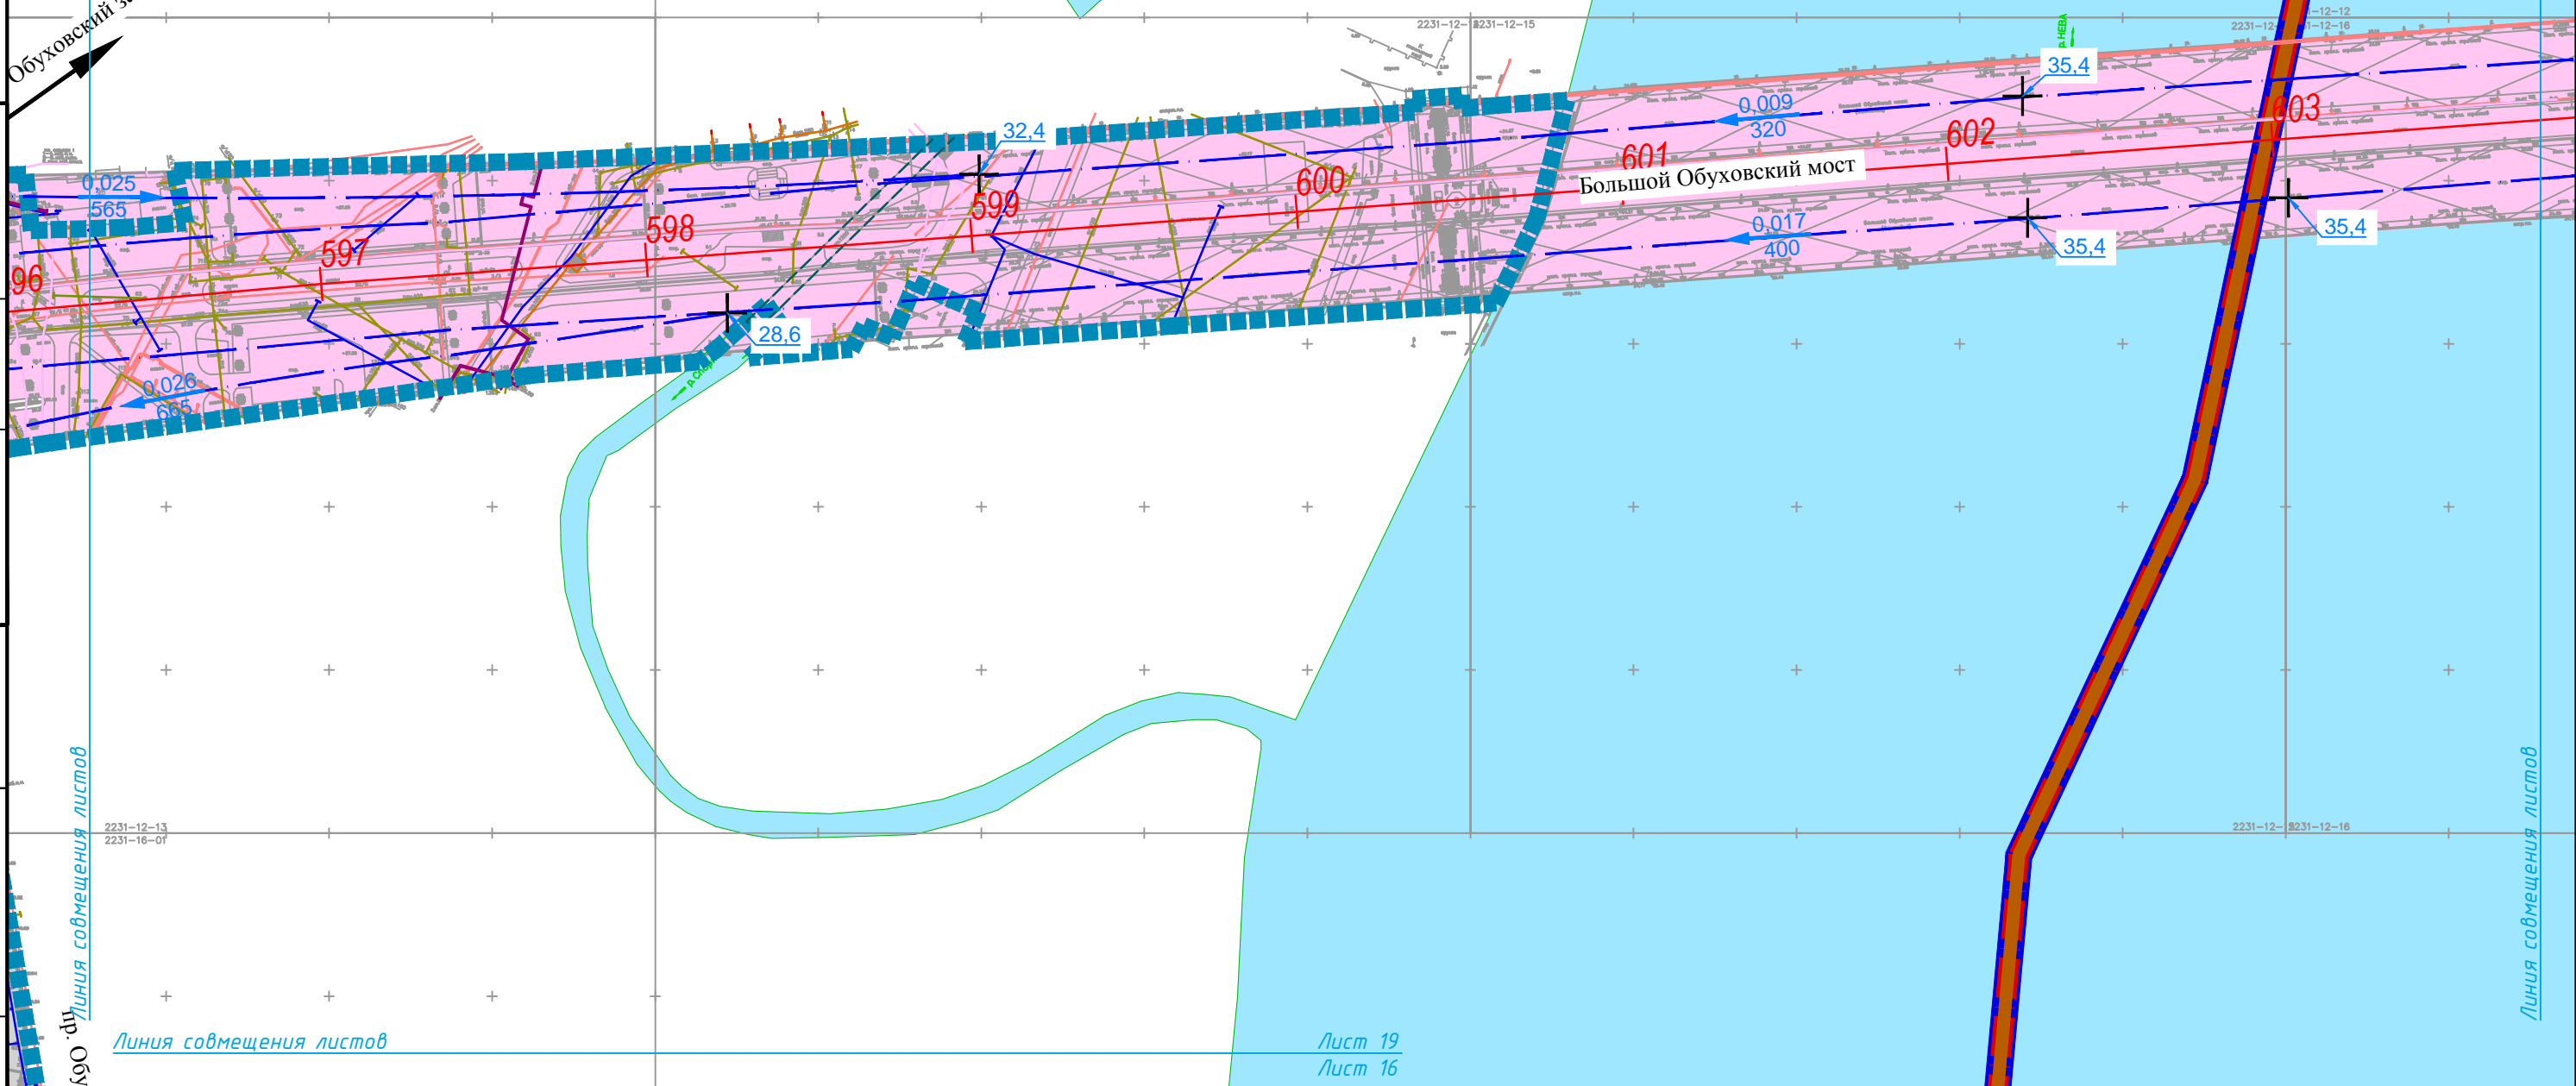

СОГЛАСОВАНО

Инв.№ подп. Подпись и дата Взам. инв.№

Линия совмещения листов  
Обуховской

Линия совмещения листов


Лист 19  
Лист 16

Линия совмещения листов

Изм.	Кол.уч.	Лист	№ док.	Подпись	Дата

RGP-15C/2016-2.2-ПП-МО-ГМ-5

Лист  
5.19

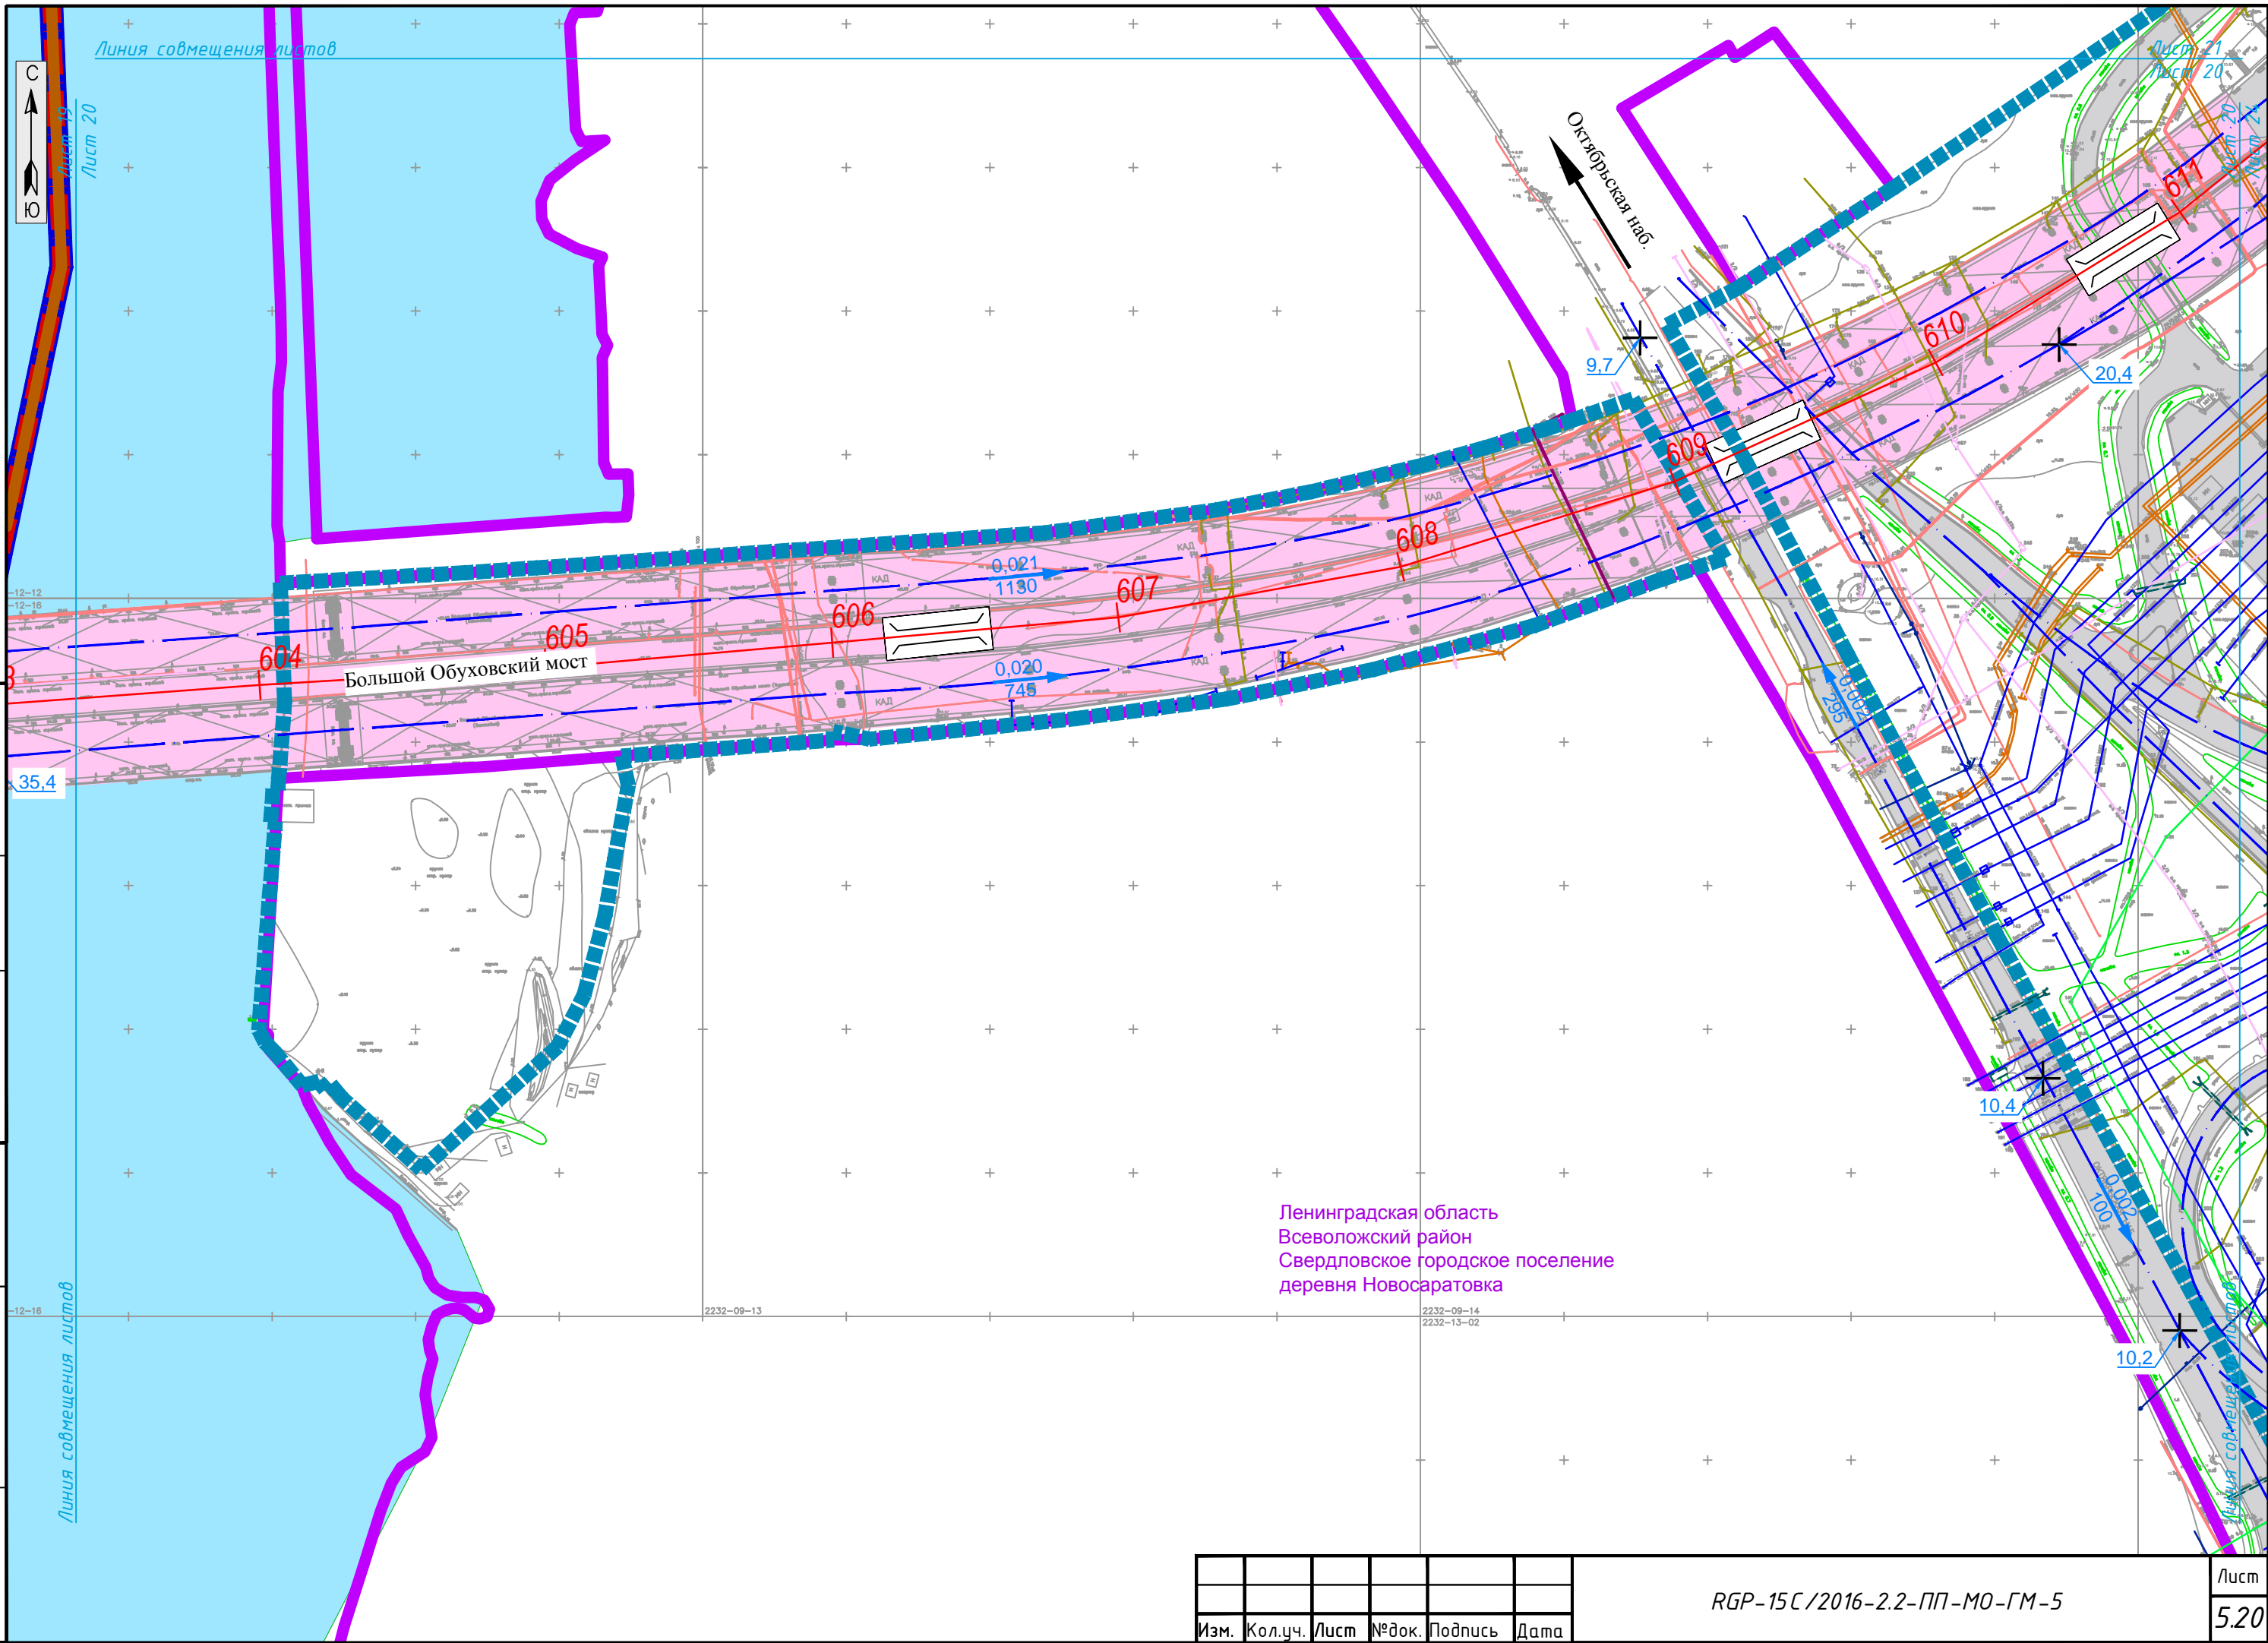

СОГЛАСОВАНО

Инв.№ подп. Подпись и дата Взам. инв.№

Ленинградская область  
 Всеволожский район  
 Свердловское городское поселение  
 деревня Новосаратовка

Изм.	Кол.уч.	Лист	№ док.	Подпись	Дата

RGP-15C/2016-2.2-ПП-МО-ГМ-5

Лист  
5.20



г. Санкт-Петербург  
Невский район

СОГЛАСОВАНО

Инв.№ подп. Подпись и дата Взам. инв.№


Линия совмещения листов


Ленинградская область  
Всеволожский район  
Свердловское городское поселение  
деревня Новосаратовка

Изм.	Кол.уч.	Лист	№ док.	Подпись	Дата

RGP-15C/2016-2.2-ПП-МО-ГМ-5

Лист  
5.21

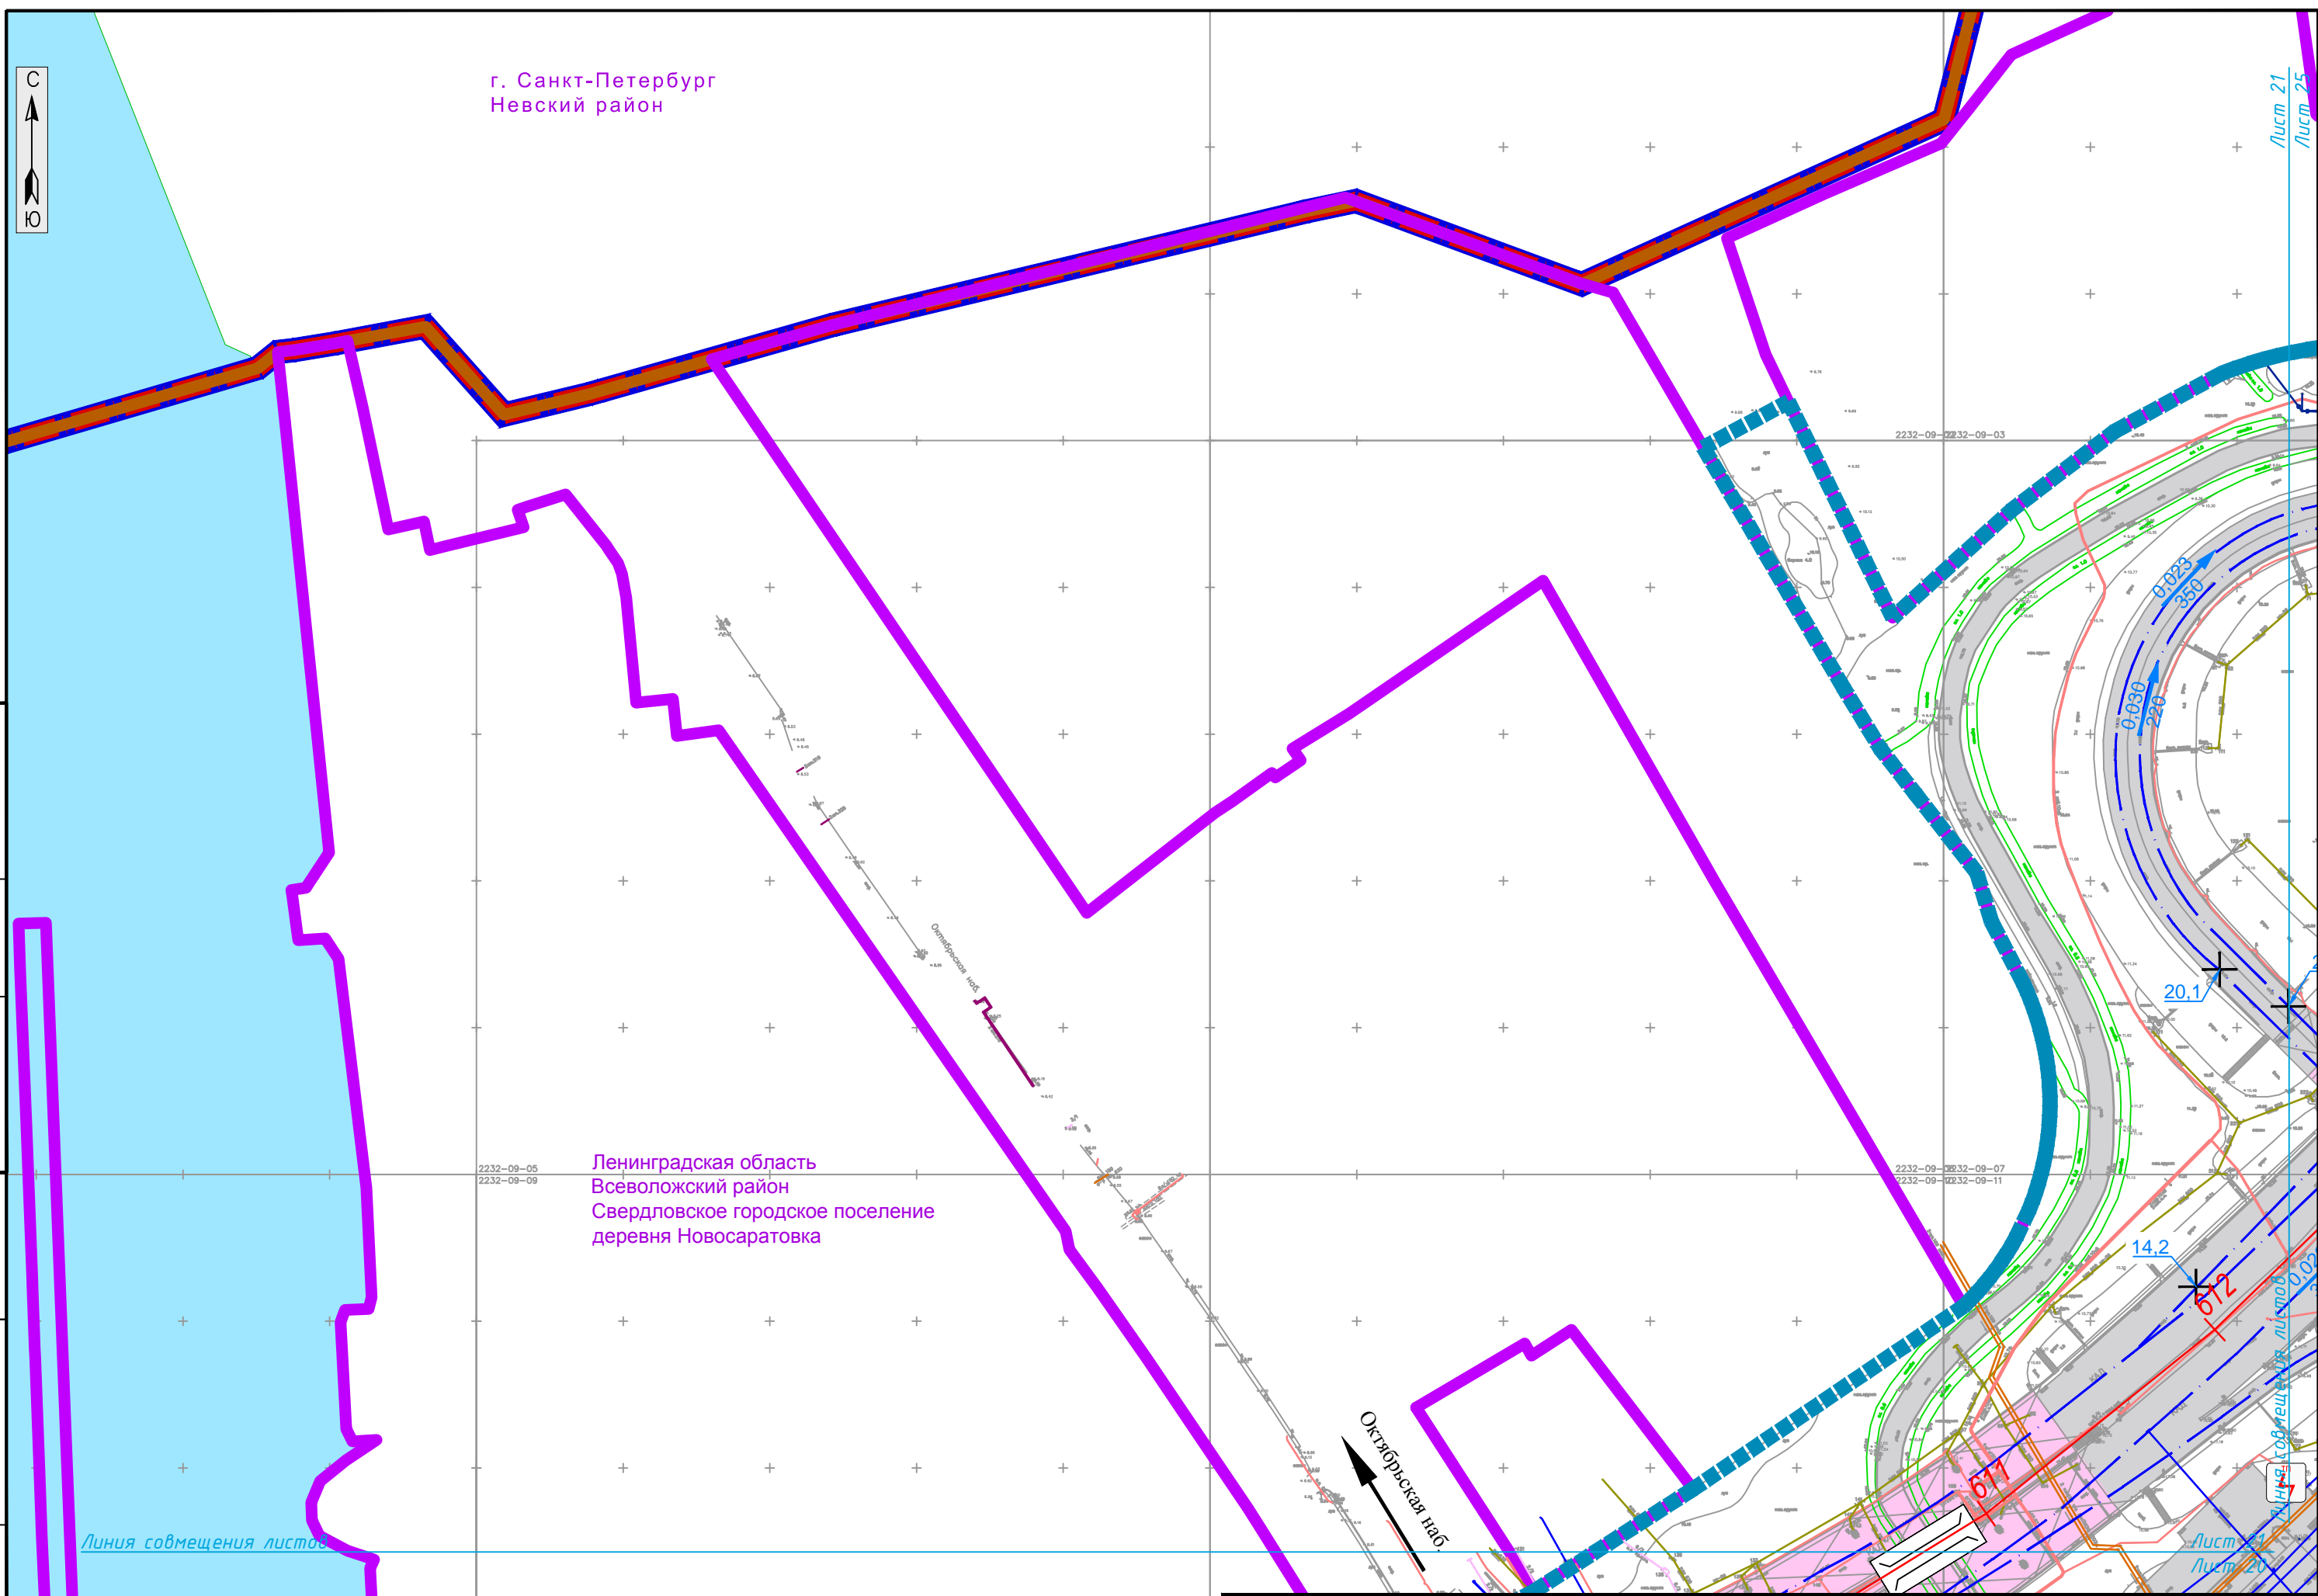

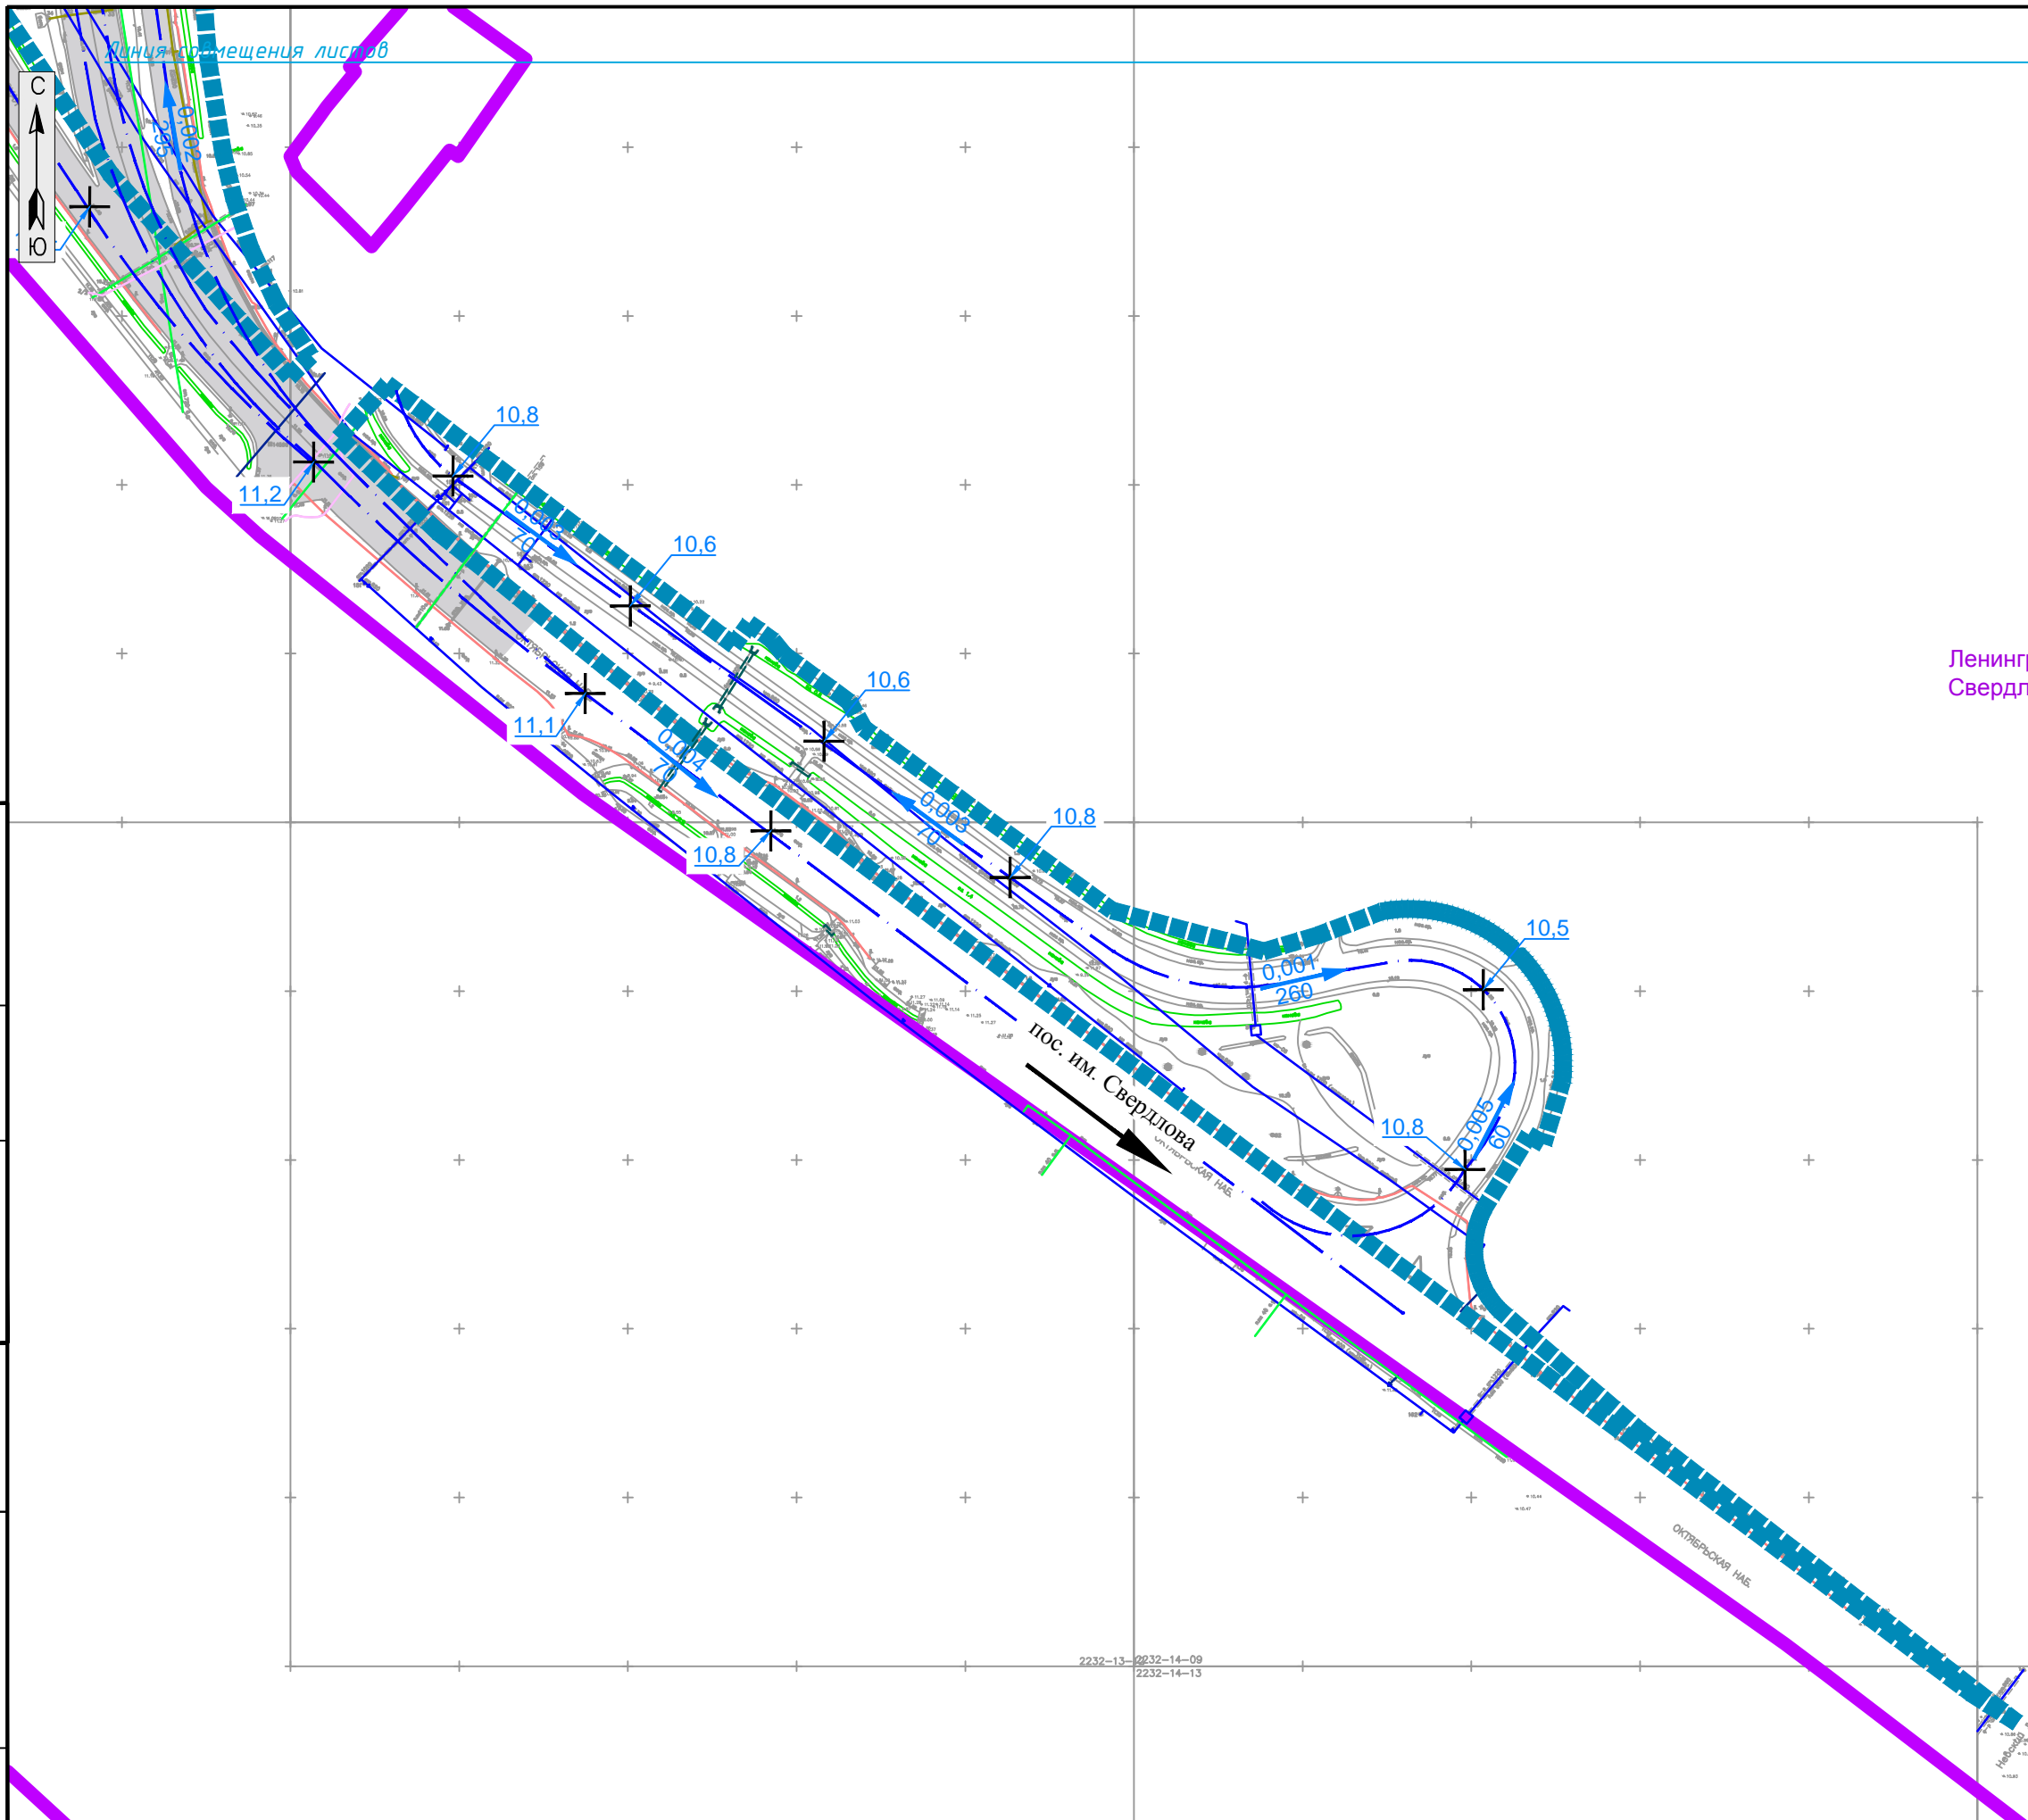


Ленинградская область Всеволожский район  
Свердловское городское поселение

СОГЛАСОВАНО					
Инв.№ подп.	Подпись и дата	Взам. инв.№			

Изм.	Кол.уч.	Лист	№ док.	Подпись	Дата

RGP-15C/2016-2.2-ПП-МО-ГМ-5

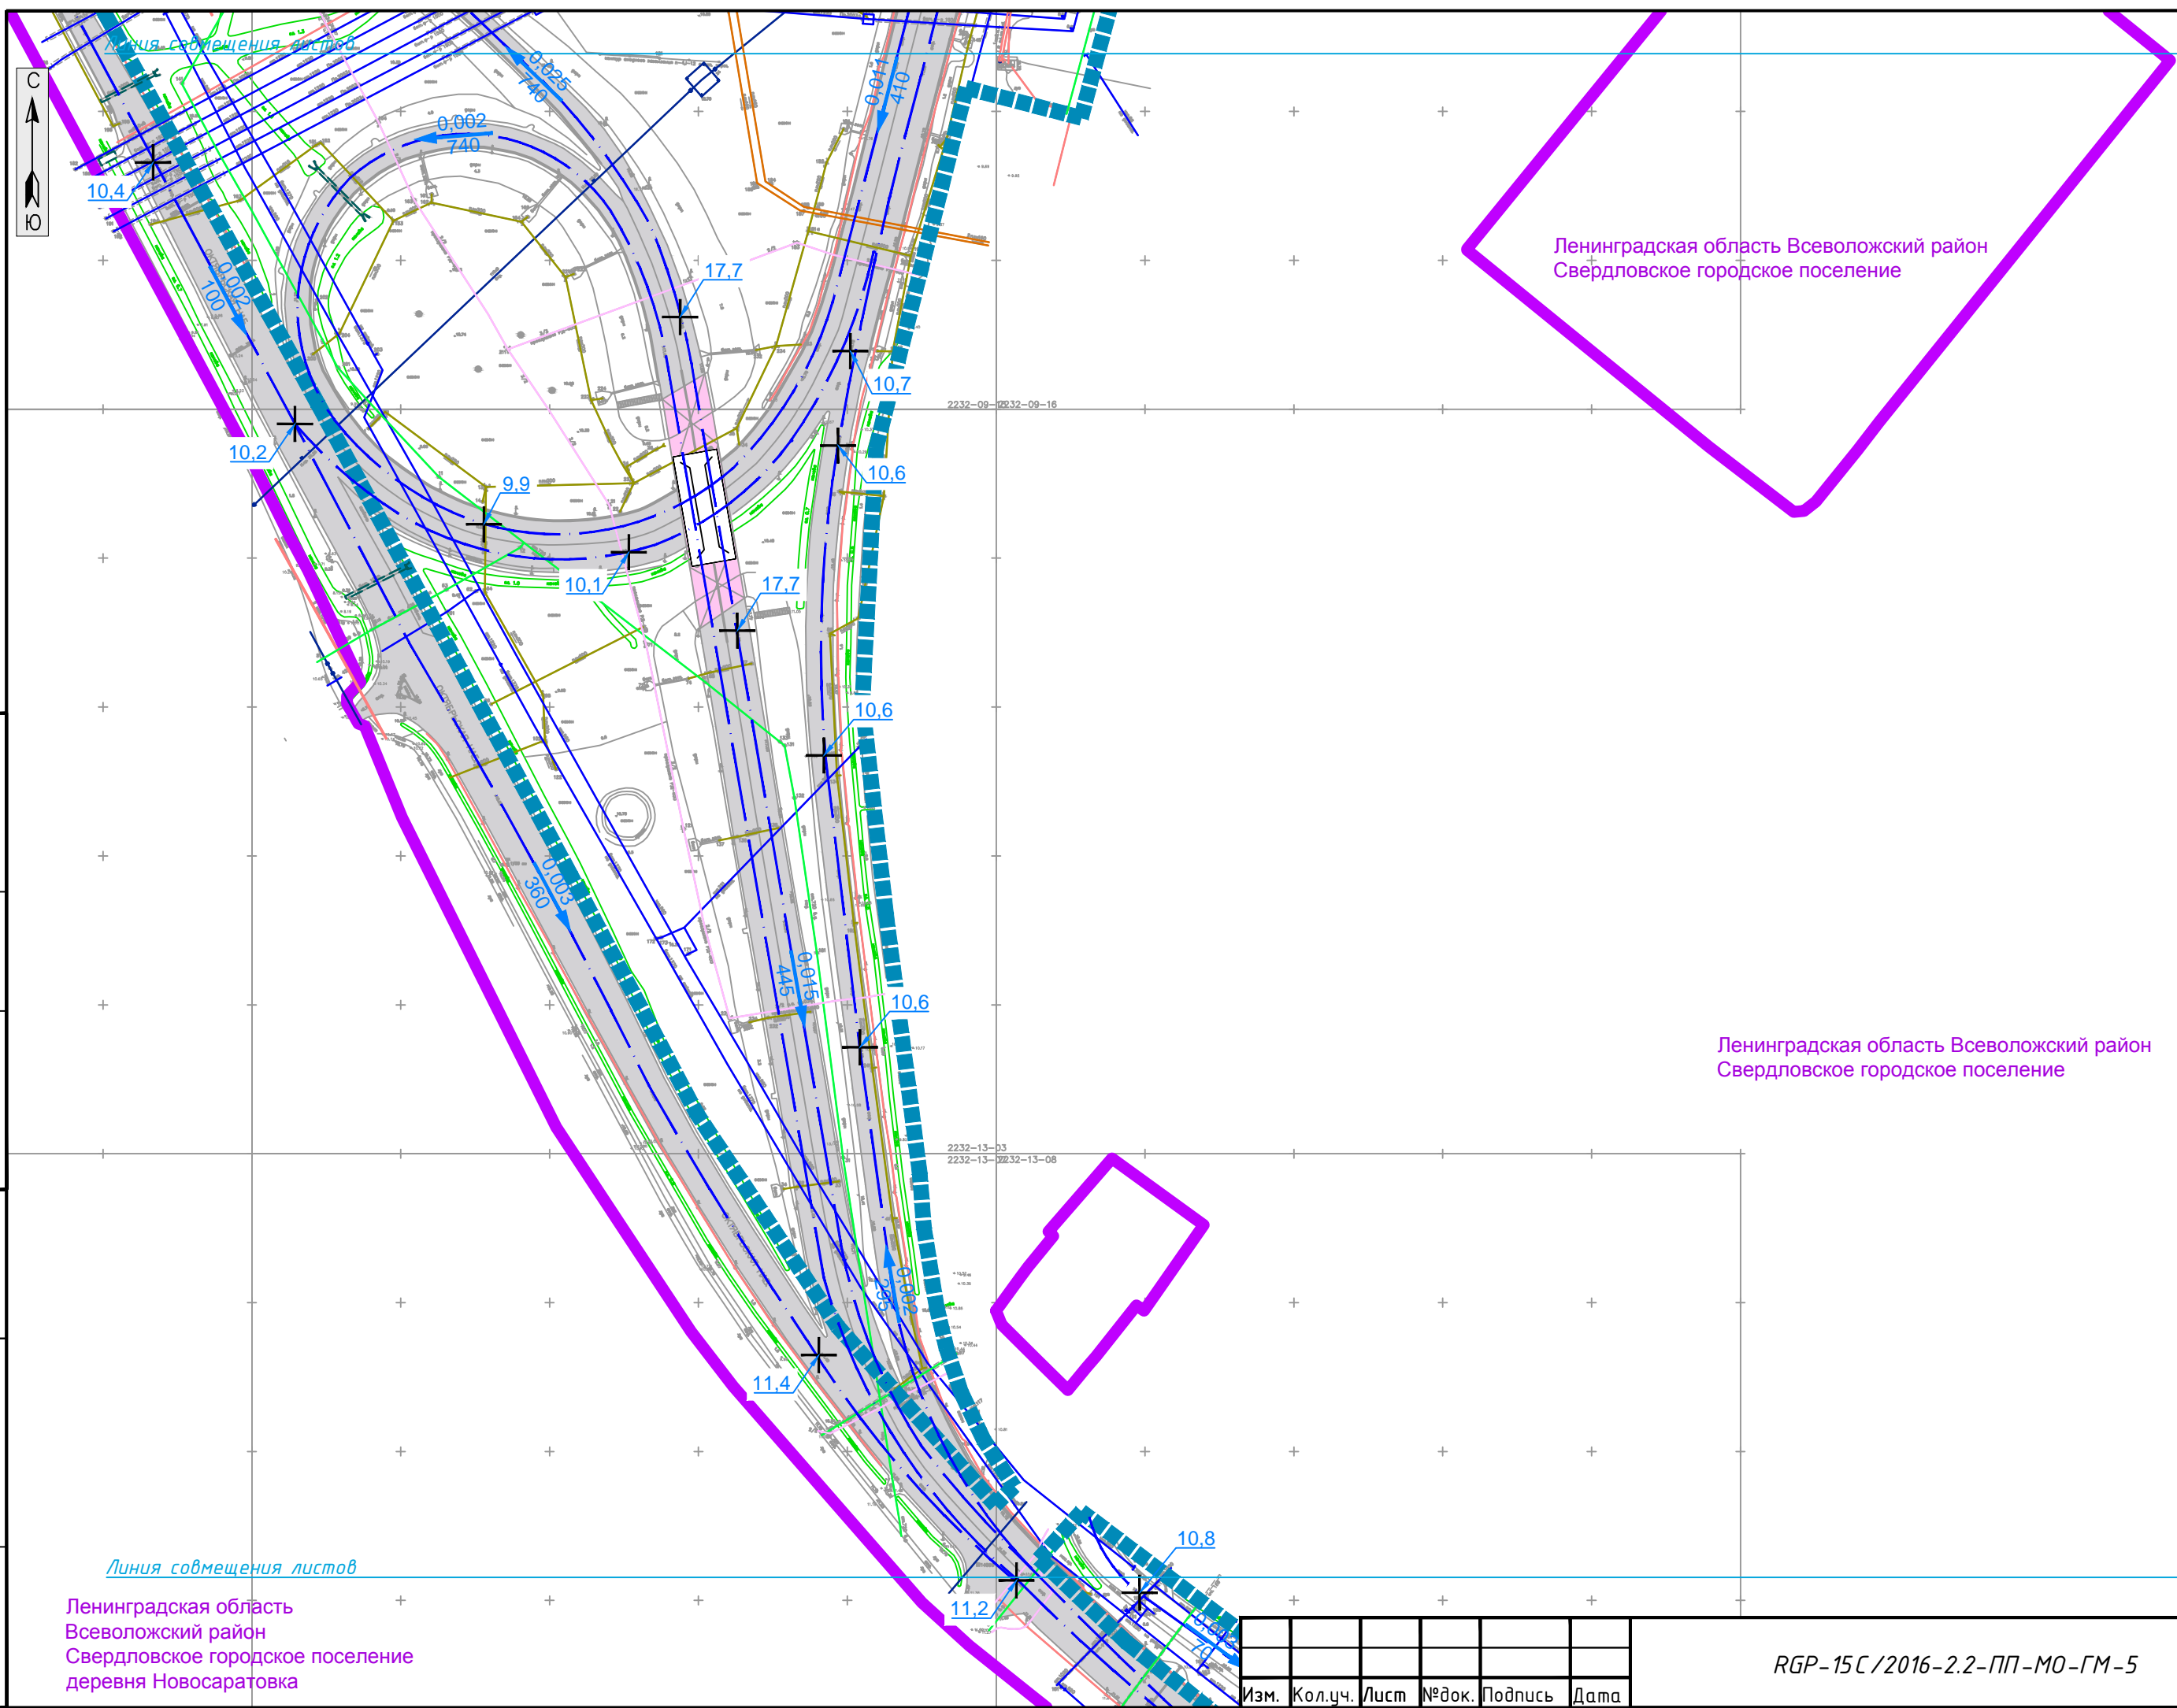

Ленинградская область Всеволожский район  
Свердловское городское поселение

Ленинградская область Всеволожский район  
Свердловское городское поселение

Линия совмещения листов

Ленинградская область  
Всеволожский район  
Свердловское городское поселение  
деревня Новосаратовка

СОГЛАСОВАНО	Инв.№ подл.	Подпись и дата	Взам. инв.№

Изм.	Кол.уч.	Лист	№ док.	Подпись	Дата

RGP-15C/2016-2.2-ПП-МО-ГМ-5


Линия совмещения листов

Лист 20  
Лист 24




2232-09-06  
2232-09-07  
2232-09-11

2232-09-08  
2232-09-12

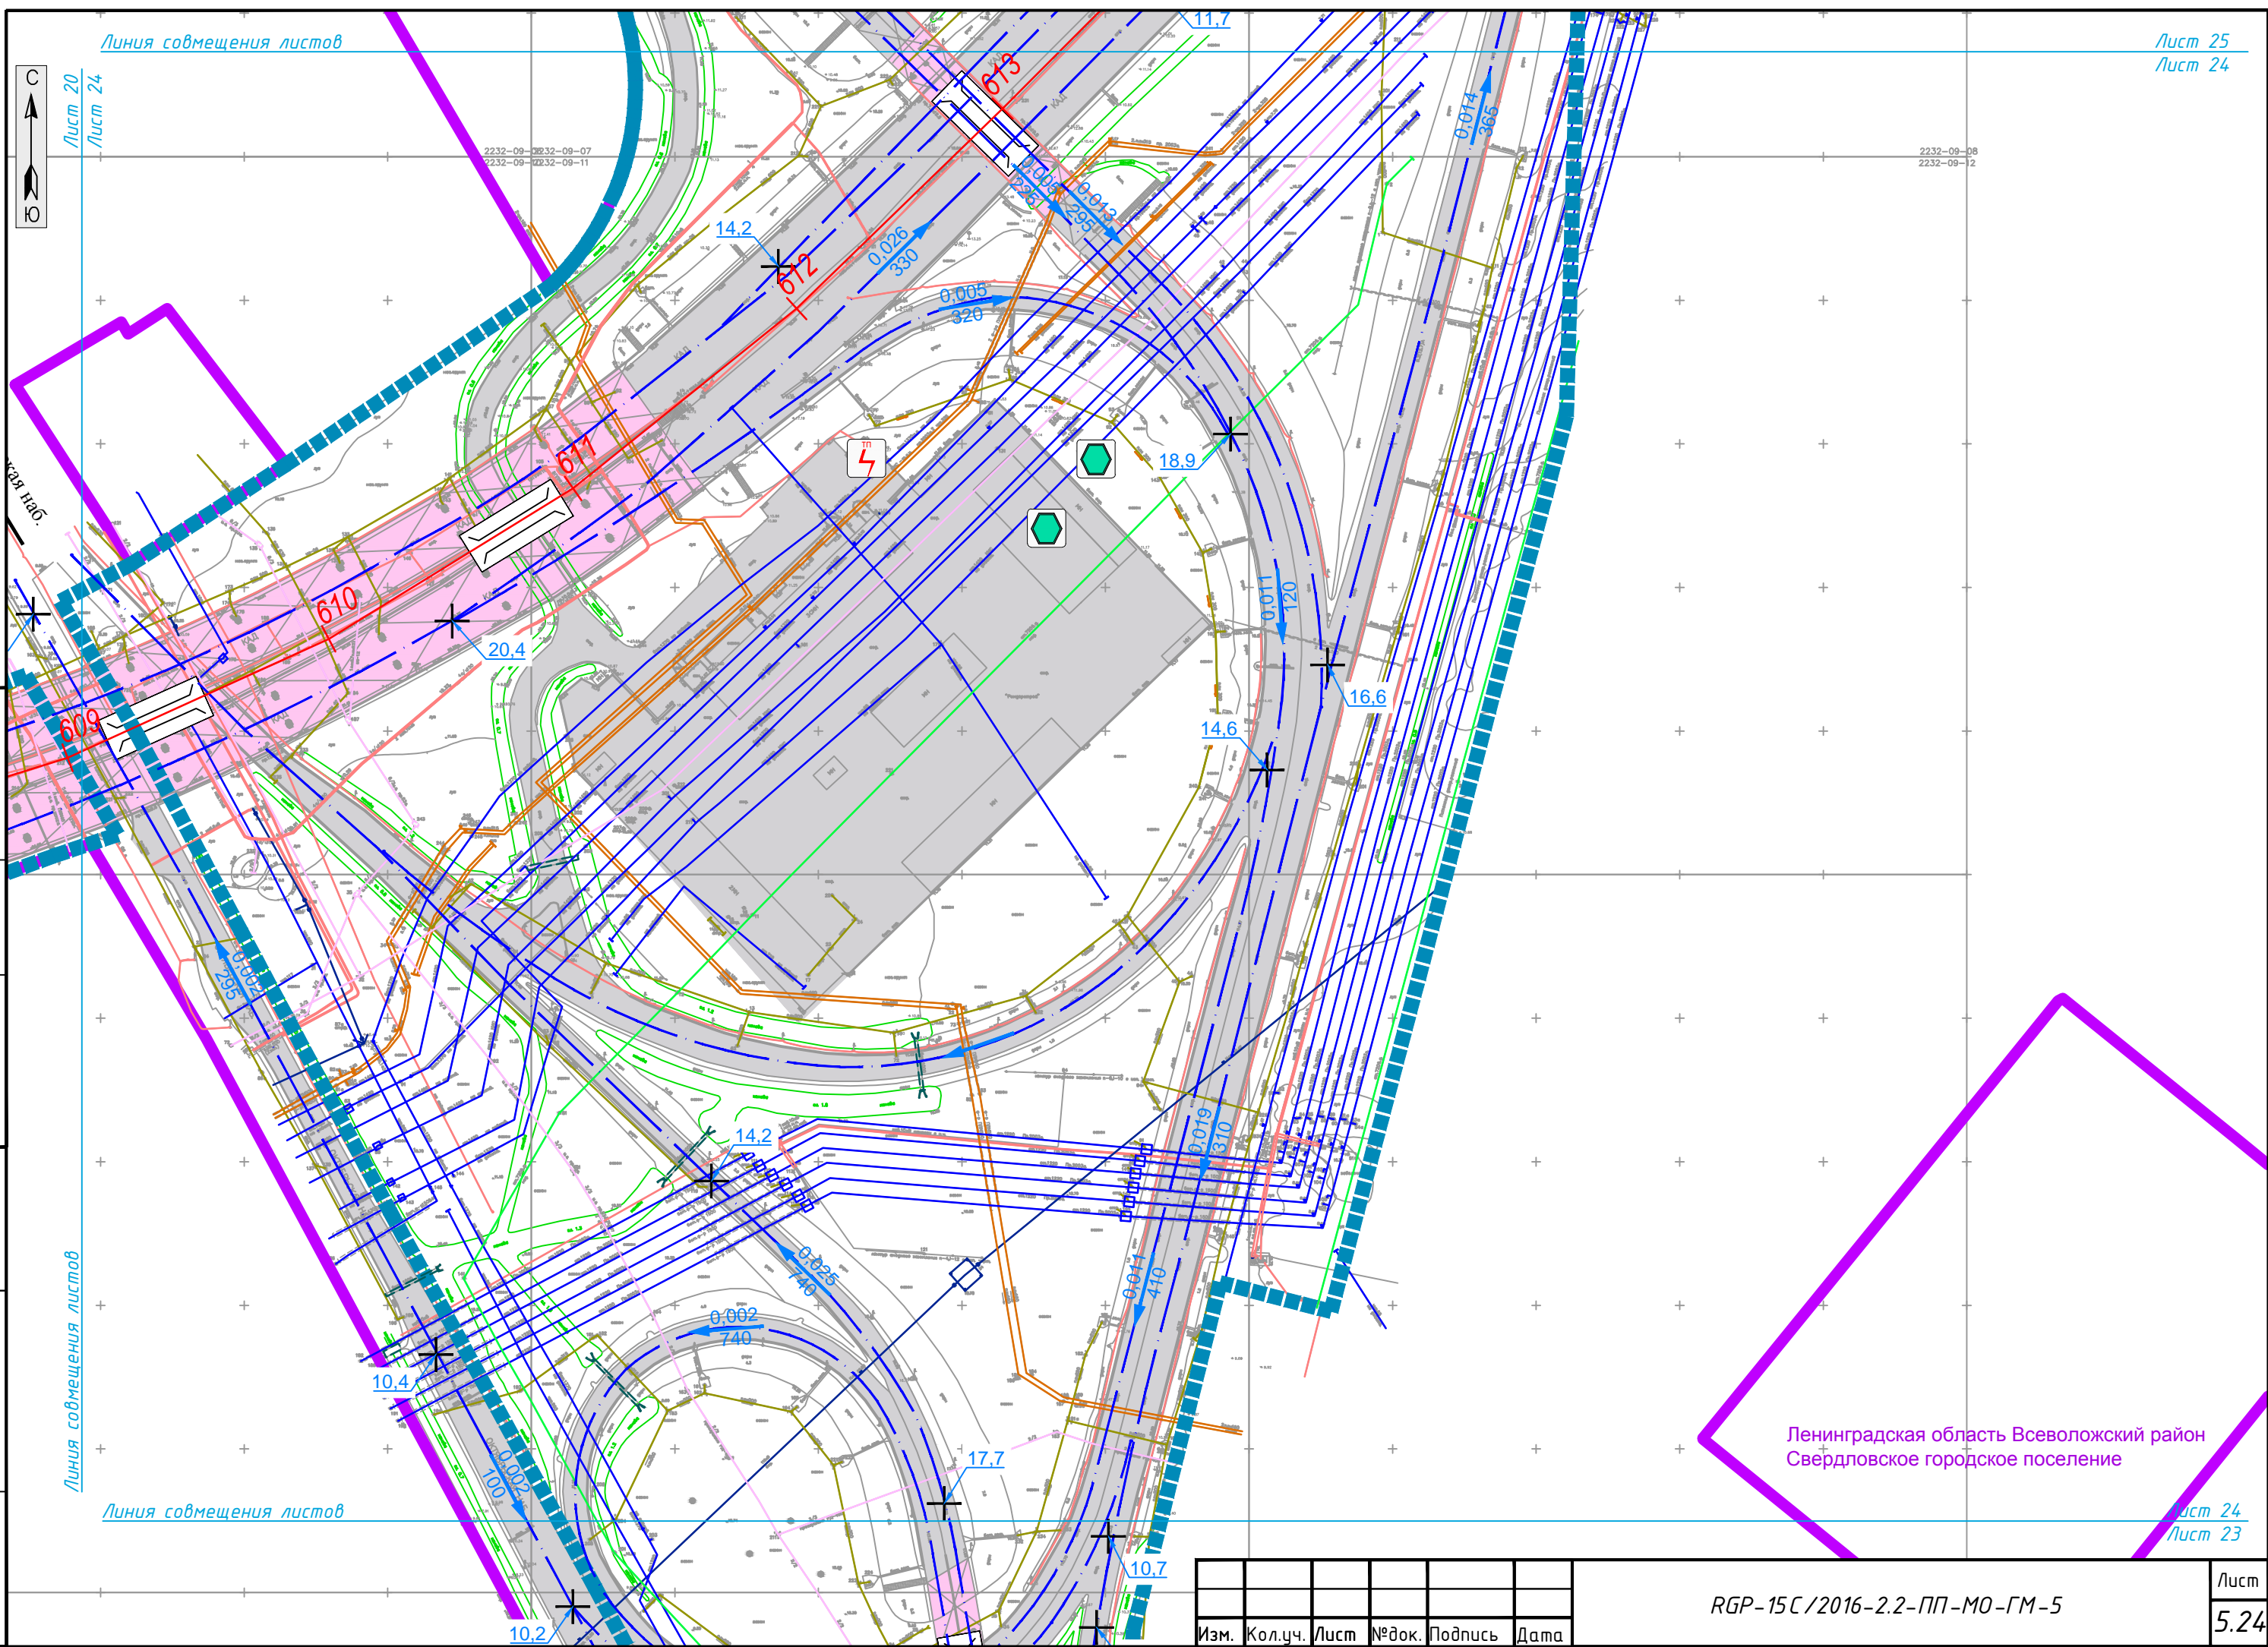

СОГЛАСОВАНО

Инв.№ подп.	Подпись и дата	Взам. инв.№

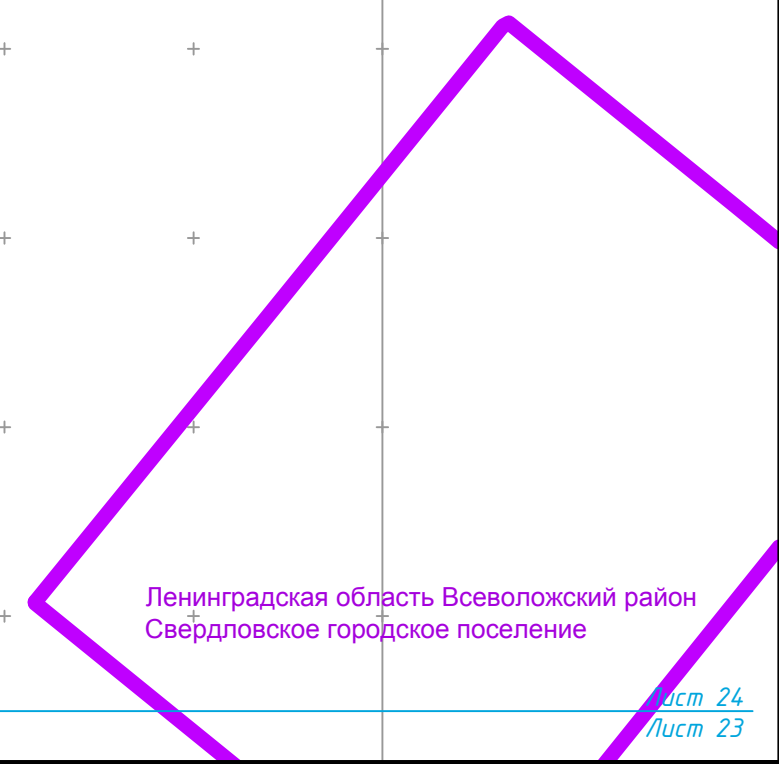


Ленинградская область Всеволожский район  
Свердловское городское поселение

Изм.	Кол.уч.	Лист	№ док.	Подпись	Дата

RGP-15C/2016-2.2-ПП-МО-ГМ-5



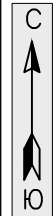

Лист 21  
Лист 25

г. Санкт-Петербург  
Невский район

Линия совмещения листов

Лист 26  
Лист 25

Ленинградская область Всеволожский район  
Свердловское городское поселение

СОГЛАСОВАНО

Инв.№ подп. Подпись и дата Взам. инв.№

Линия совмещения листов


Линия совмещения листов

Лист 25  
Лист 24

Изм.	Кол.уч.	Лист	№ док.	Подпись	Дата

RGP-15C/2016-2.2-ПП-МО-ГМ-5

Лист  
5.25

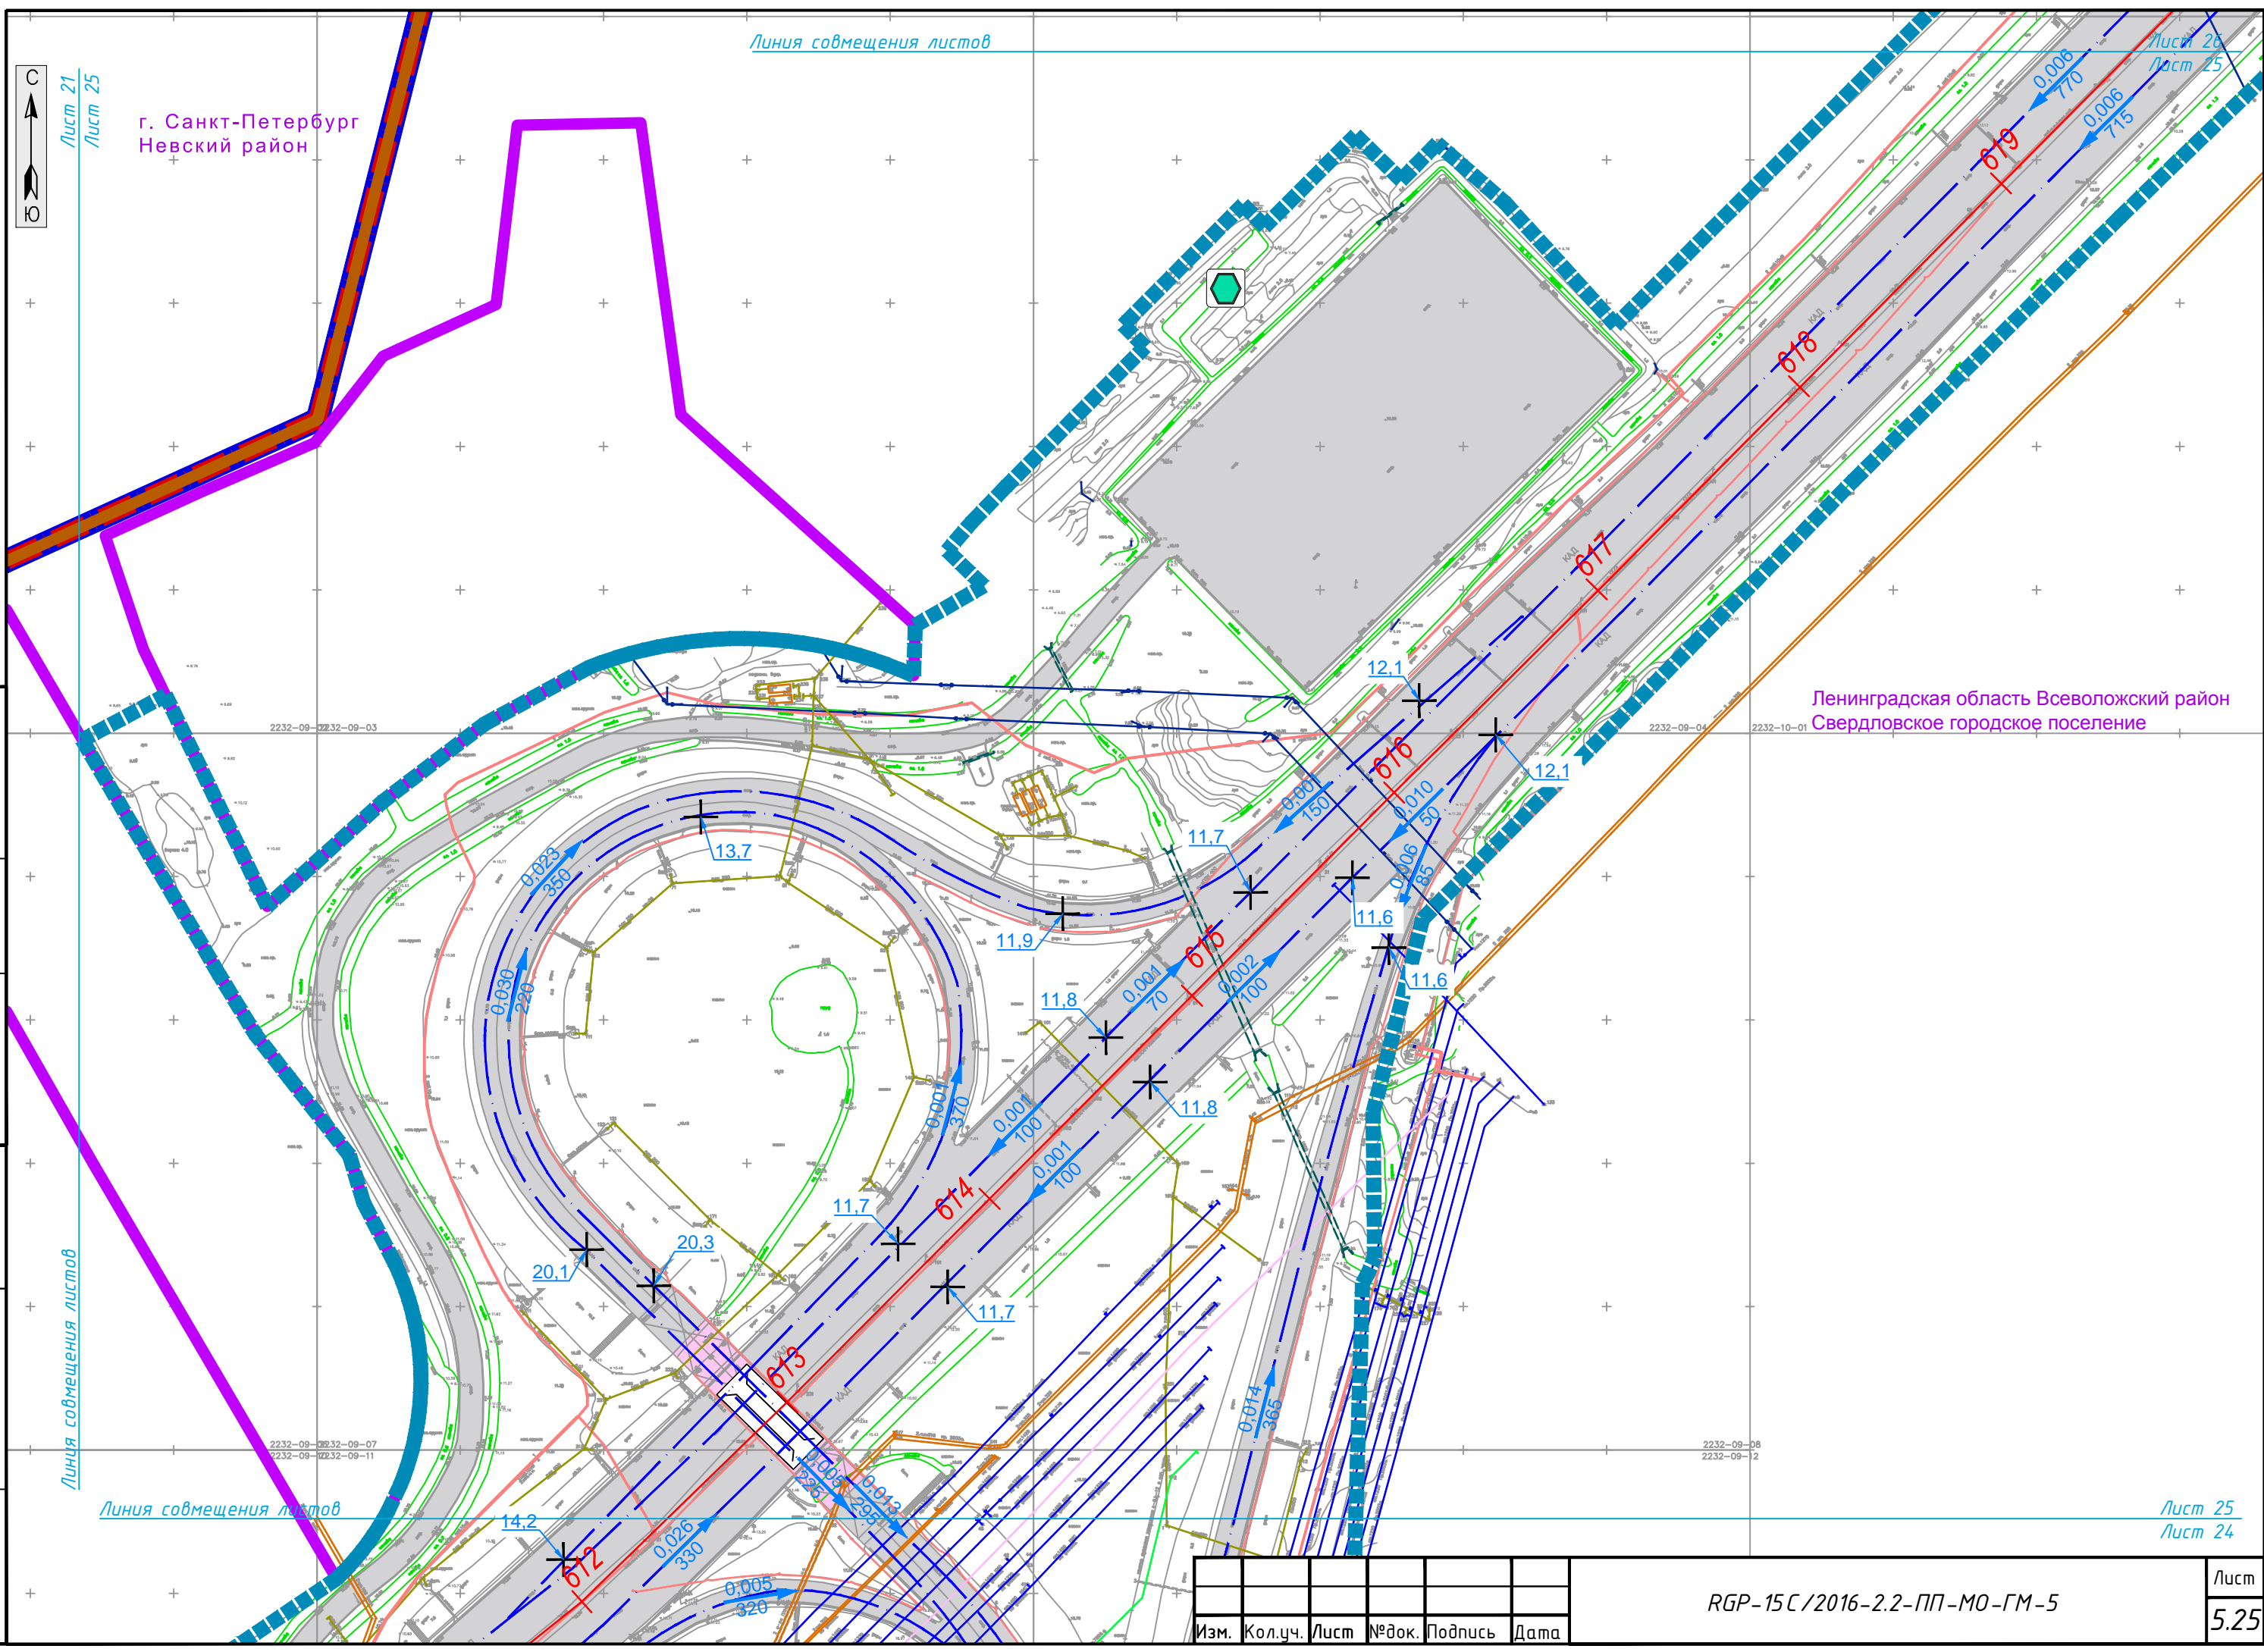

Линия совмещения листов

Лист 27

Лист 26

16.4

16.0



г. Санкт-Петербург  
Невский район

Русаповская ул.

Дорога без  
названия

Покровская дорога

СОГЛАСОВАНО

Инв.№ подп. Подпись и дата Взам. инв.№

Ленинградская область Всеволожский район  
Свердловское городское поселение

Лист 26


Лист 25


Изм.	Кол.уч.	Лист	№ док.	Подпись	Дата

RGP-15C/2016-2.2-ПП-МО-ГМ-5

Лист

5.26

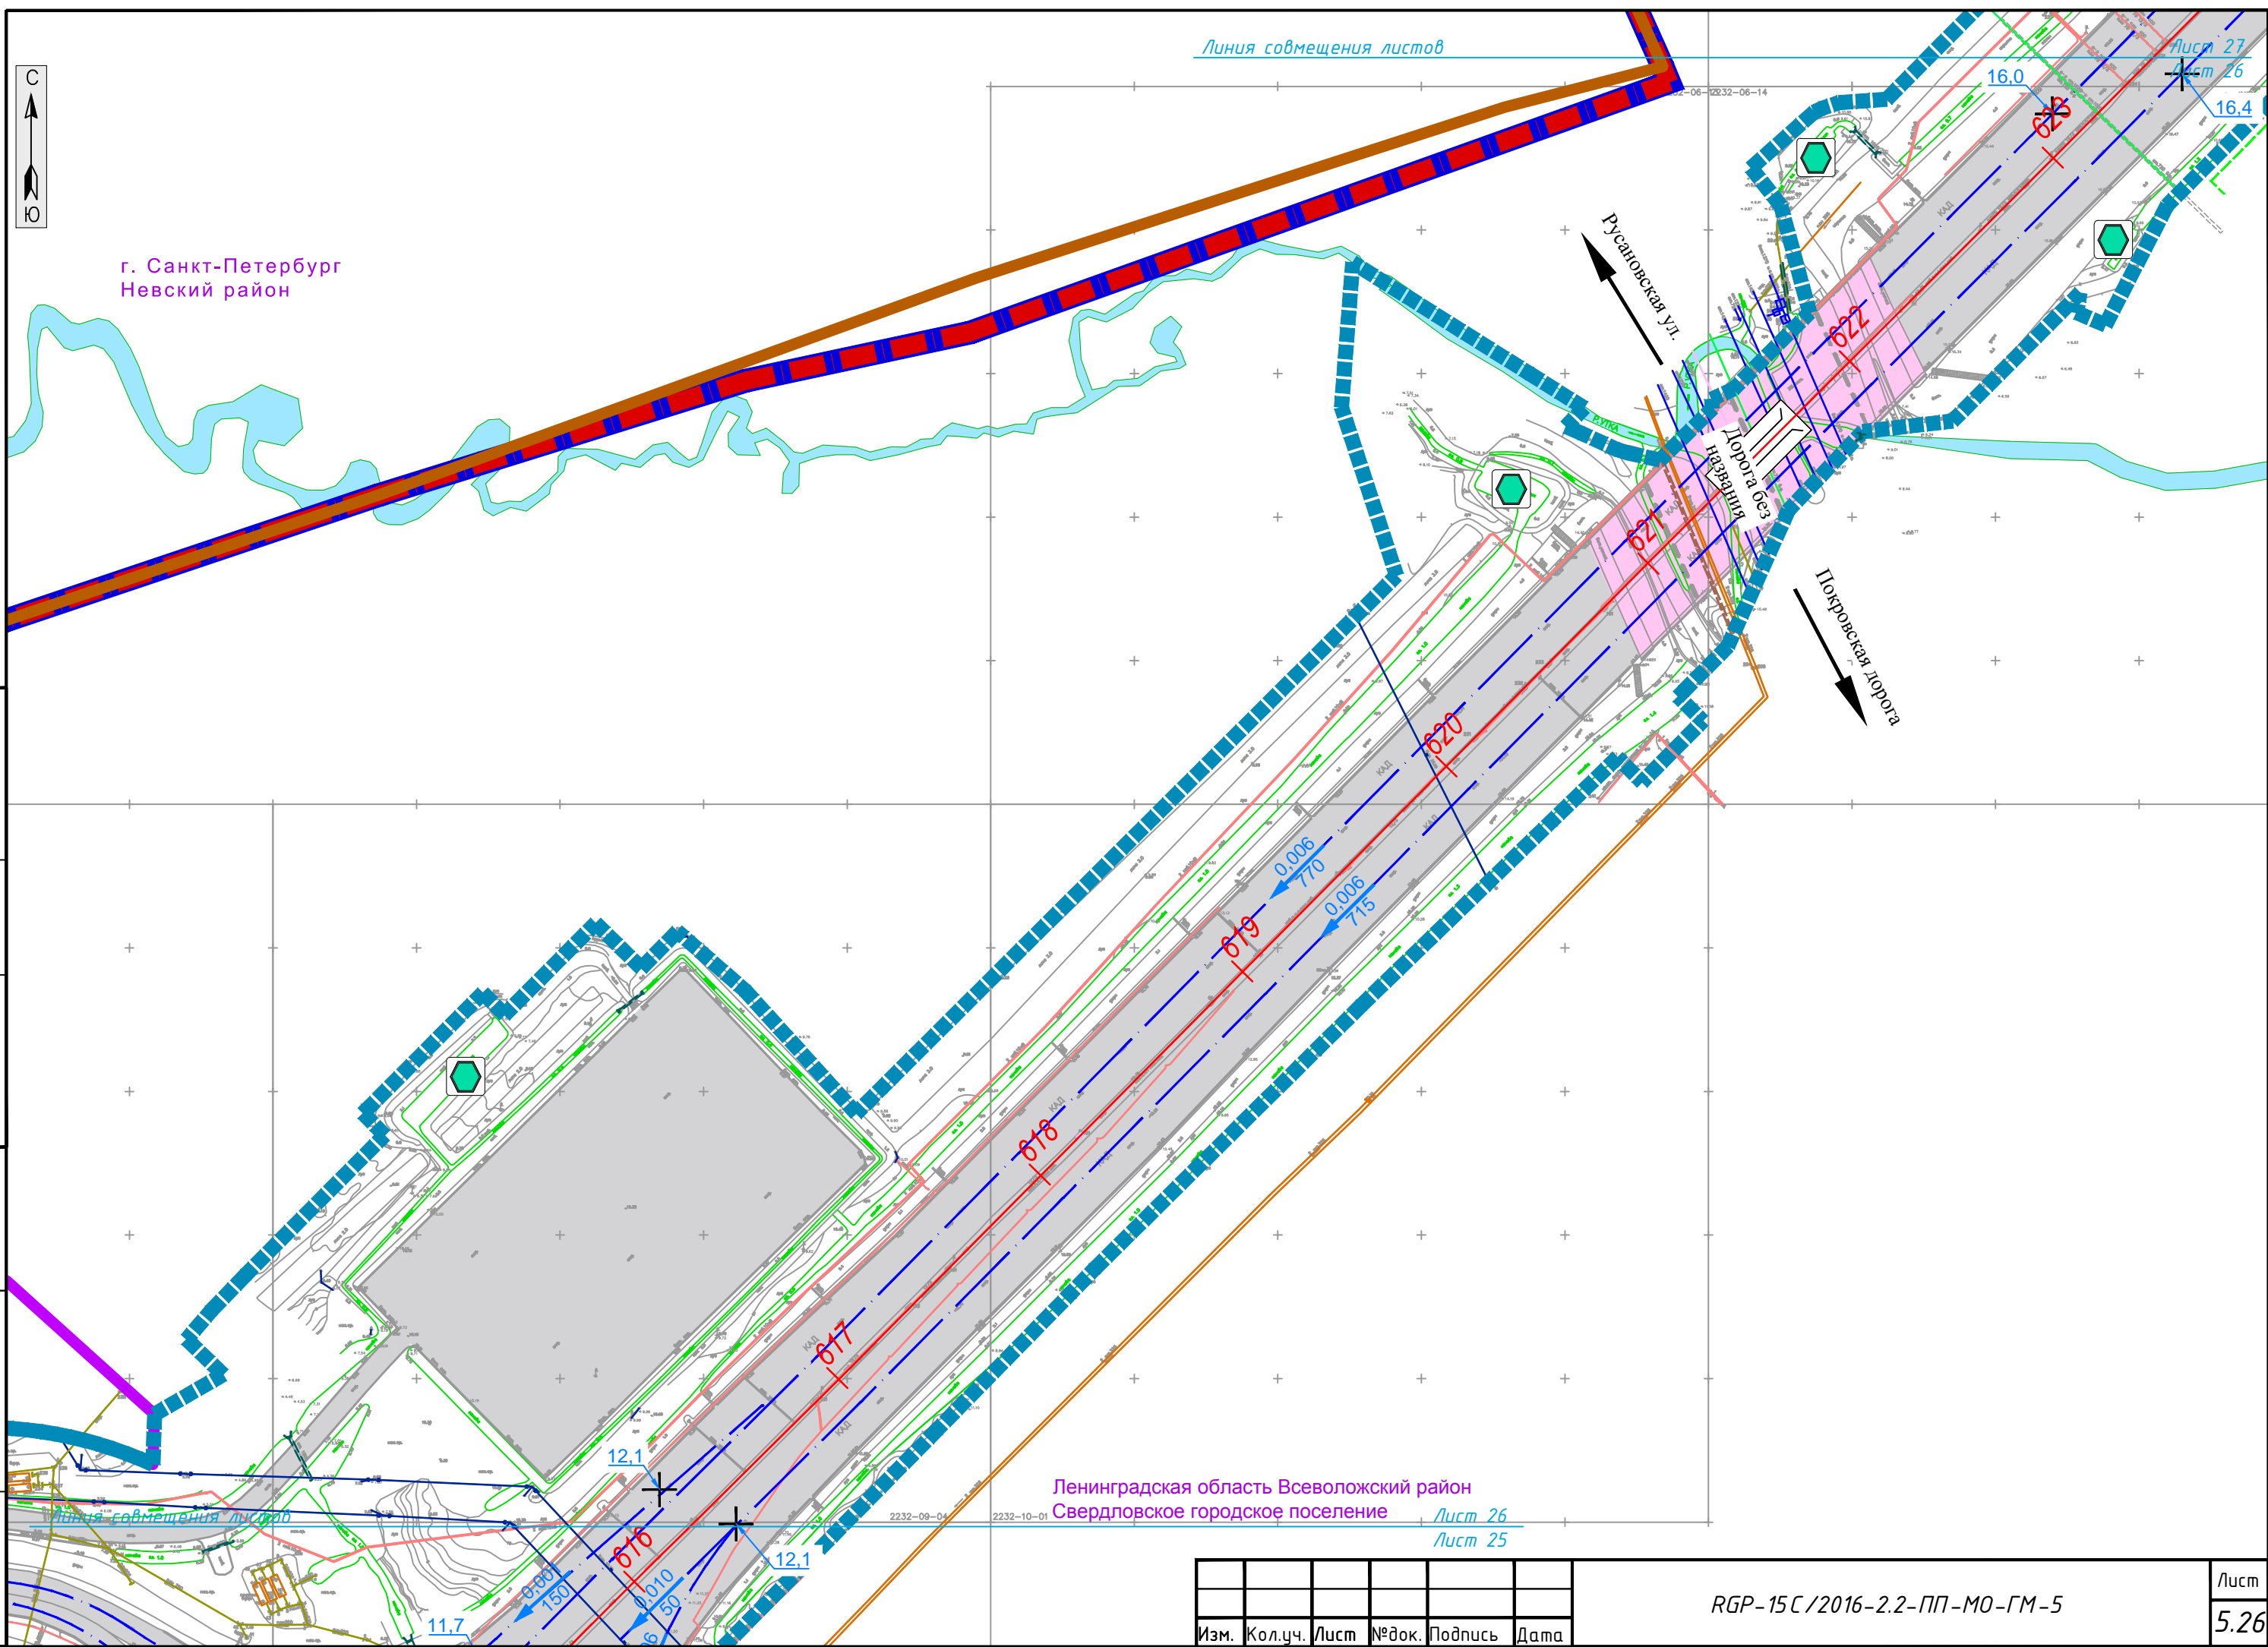

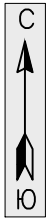

г. Санкт-Петербург  
Невский район

Ленинградская область Всеволожский район  
Свердловское городское поселение

СОГЛАСОВАНО

Инв.№ подл. Подпись и дата  
Взам. инв.№


Линия совмещения листов

Лист 27  
Лист 26

Изм.	Кол.уч.	Лист	№ док.	Подпись	Дата

RGP-15C/2016-2.2-ПП-МО-ГМ-5


Лист  
5.27

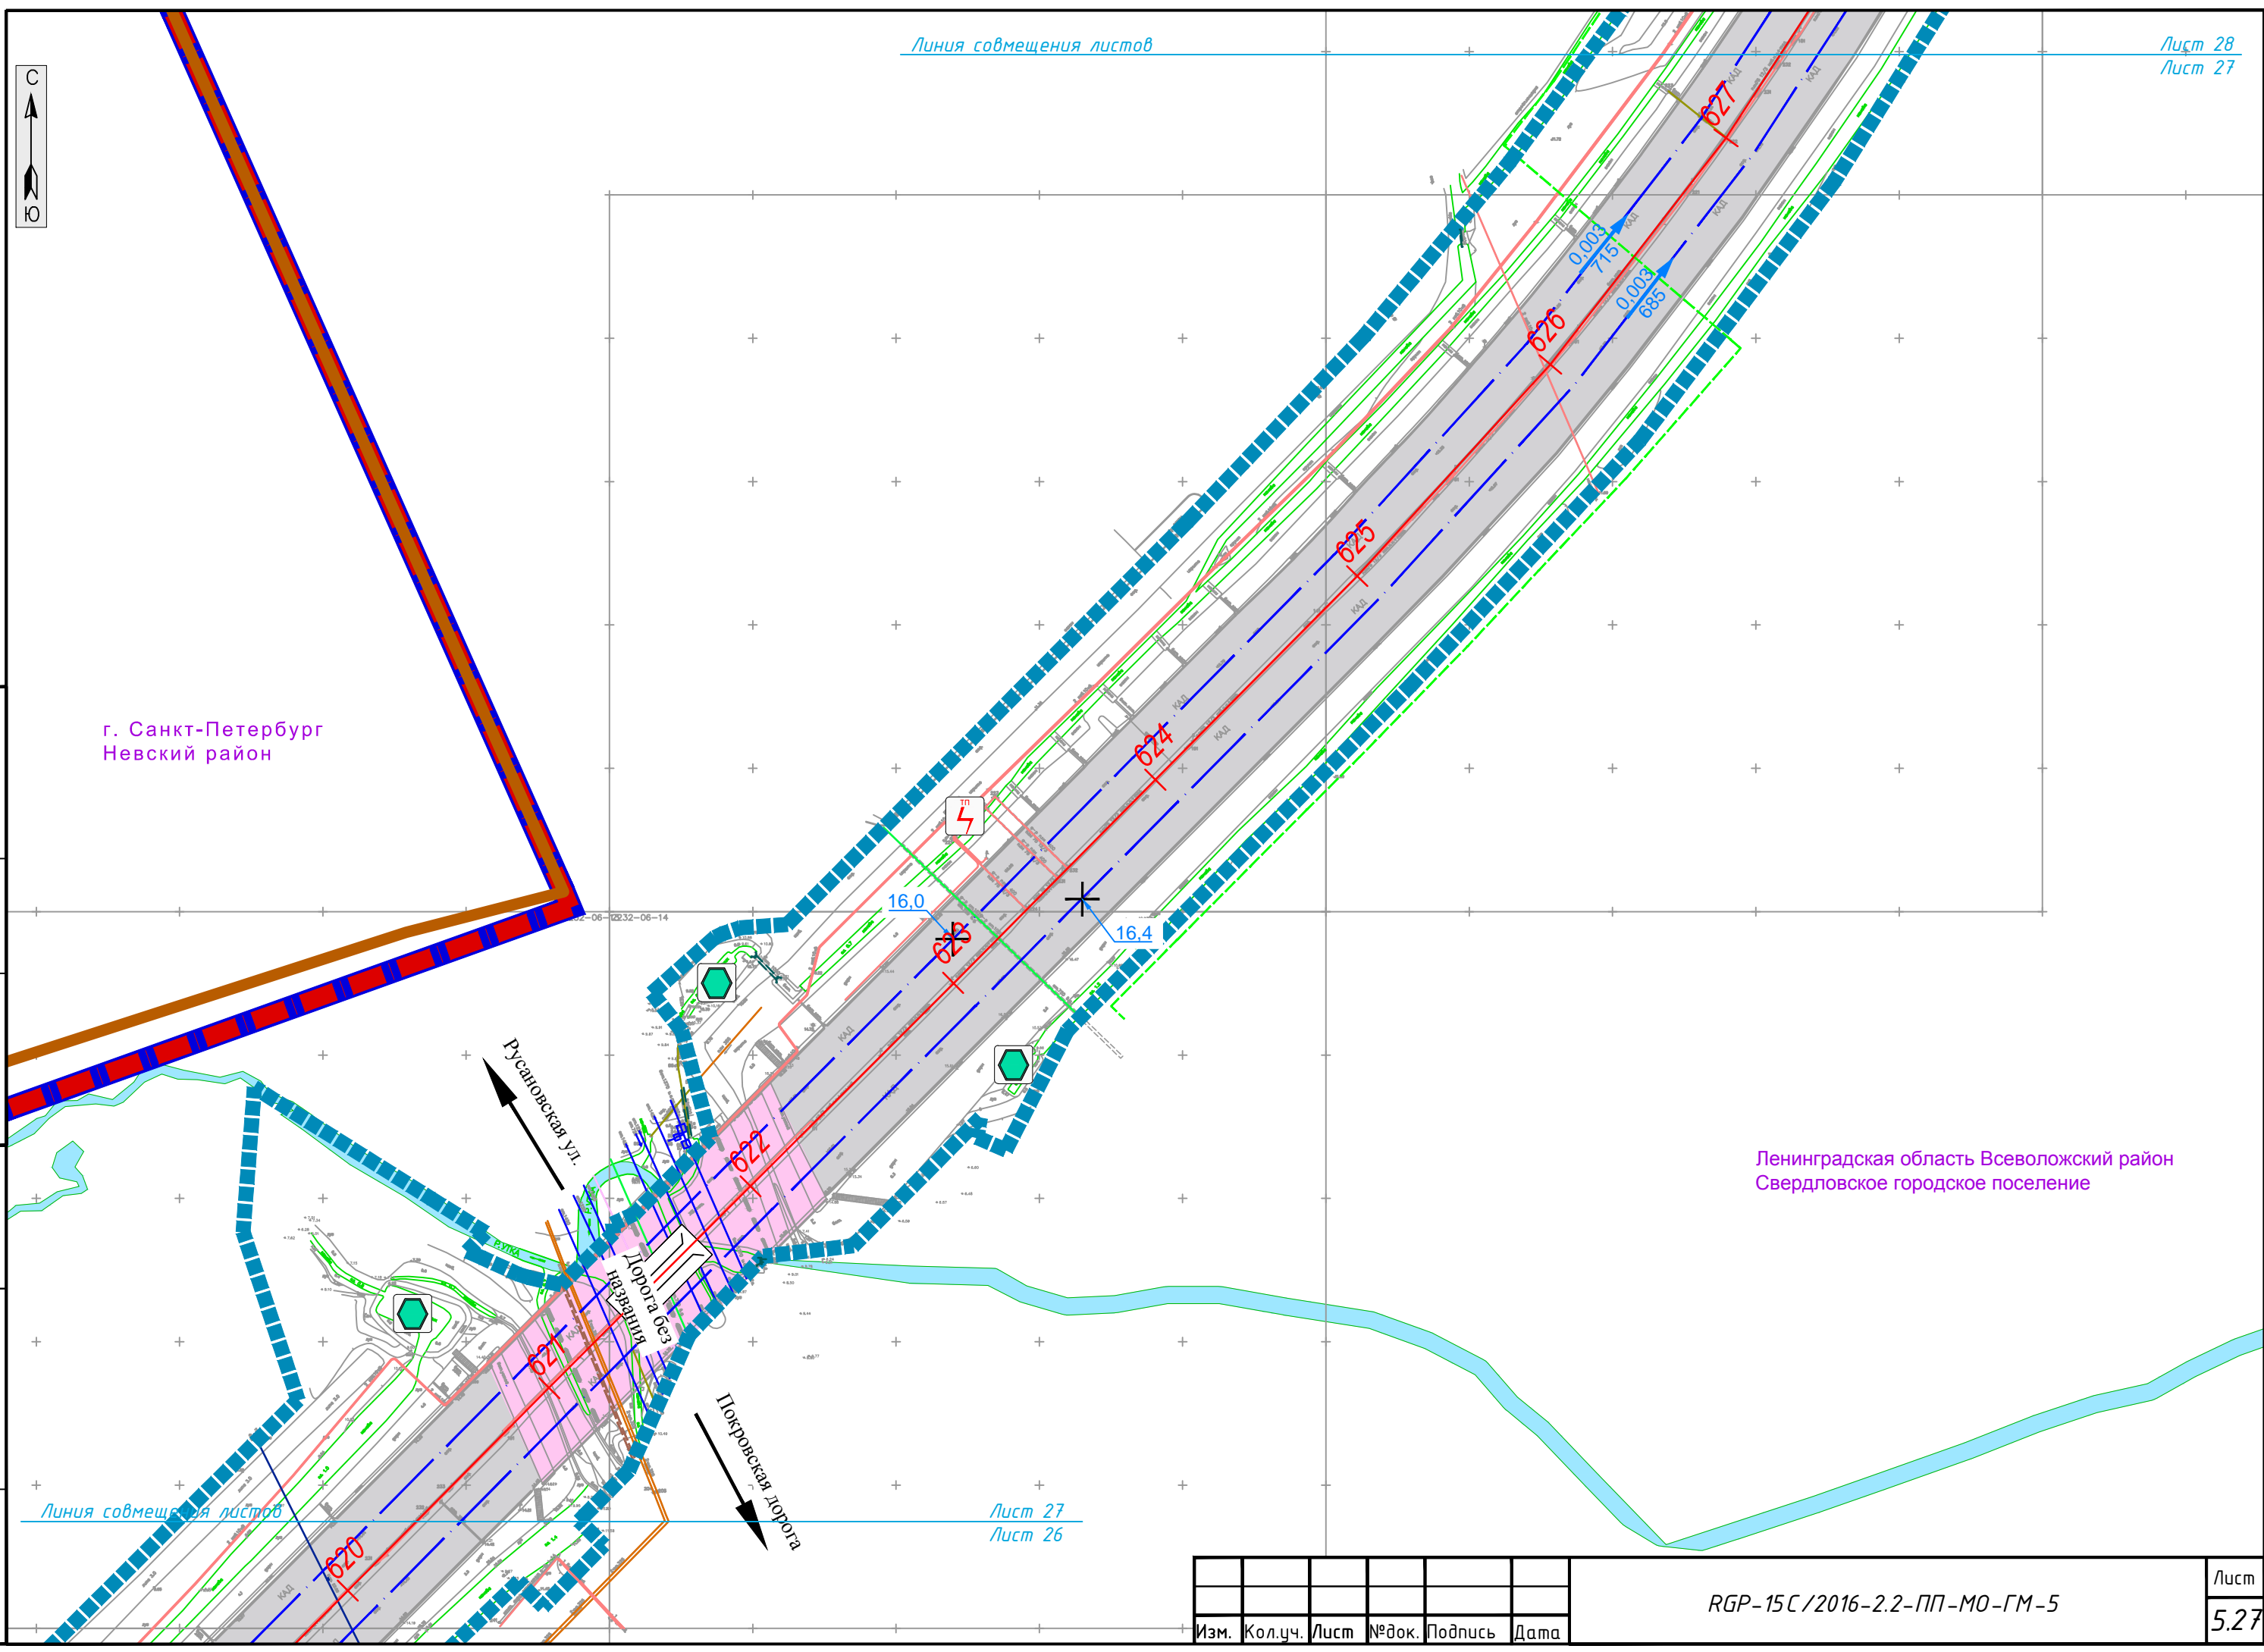

Линия совмещения листов



Ленинградская область Всеволожский район  
Свердловское городское поселение

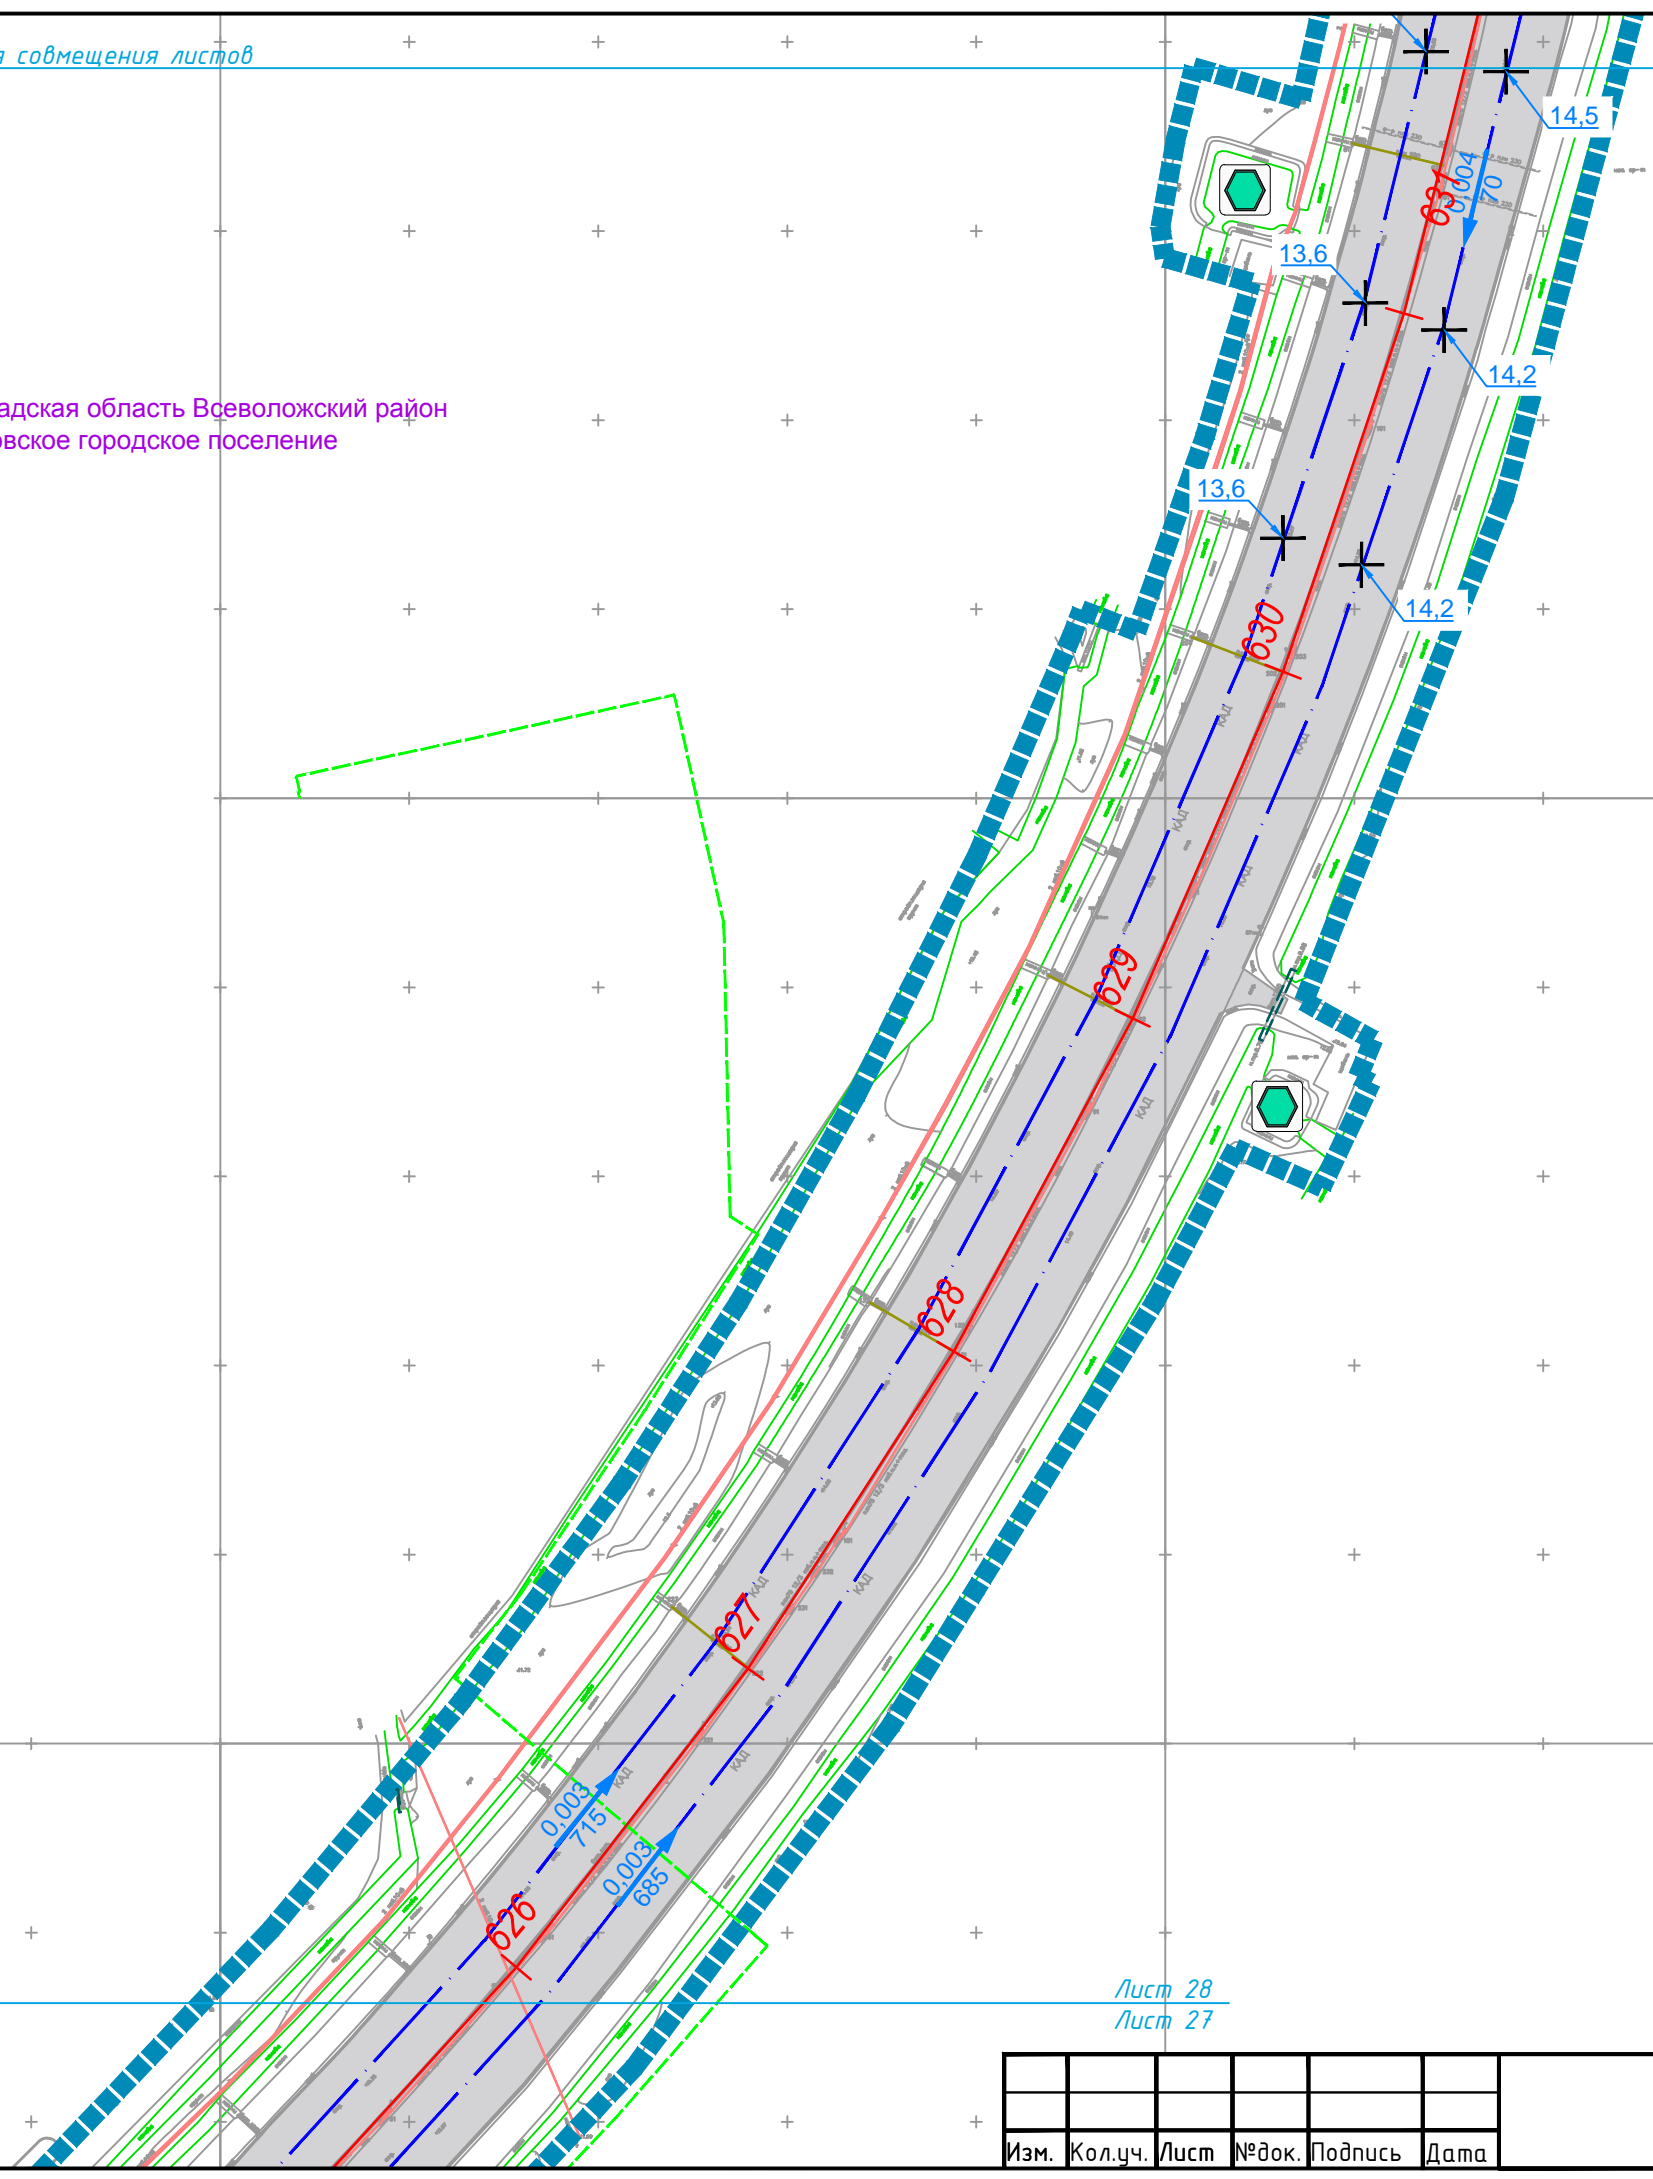

Линия совмещения листов

Лист 28  
Лист 27


СОГЛАСОВАНО			
Инв.№ подп.	Подпись и дата	Взам. инв.№	

Изм.	Кол.уч.	Лист	№ док.	Подпись	Дата

RGP-15C/2016-2.2-ПП-МО-ГМ-5



Ленинградская область Всеволожский район  
Свердловское городское поселение

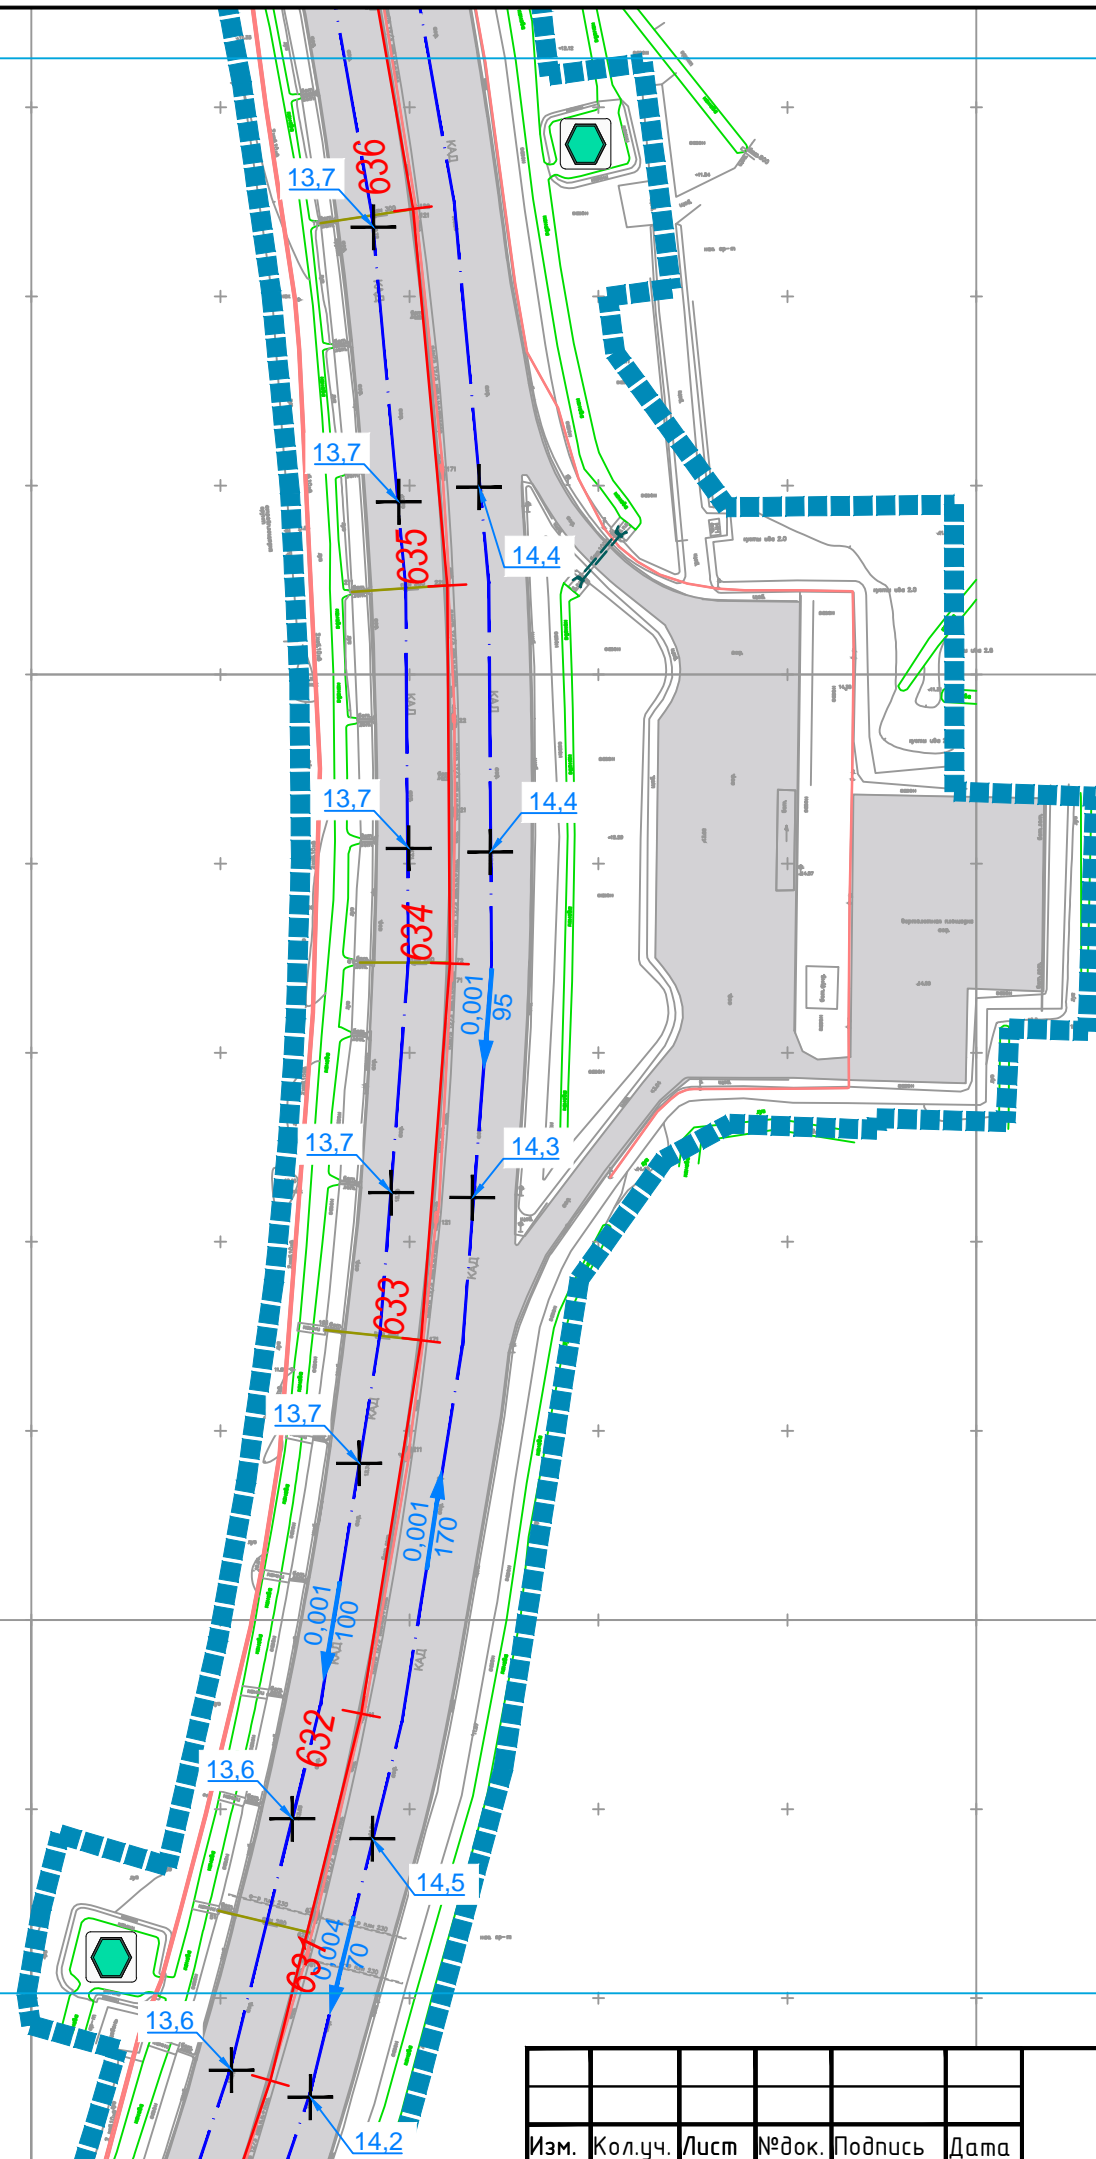

СОГЛАСОВАНО


Инв.№ подл. Подпись и дата Взам. инв.№

Изм.	Кол.уч.	Лист	№ док.	Подпись	Дата

RGP-15C/2016-2.2-ПП-МО-ГМ-5




Ленинградская область Всеволожский район  
Свердловское городское поселение

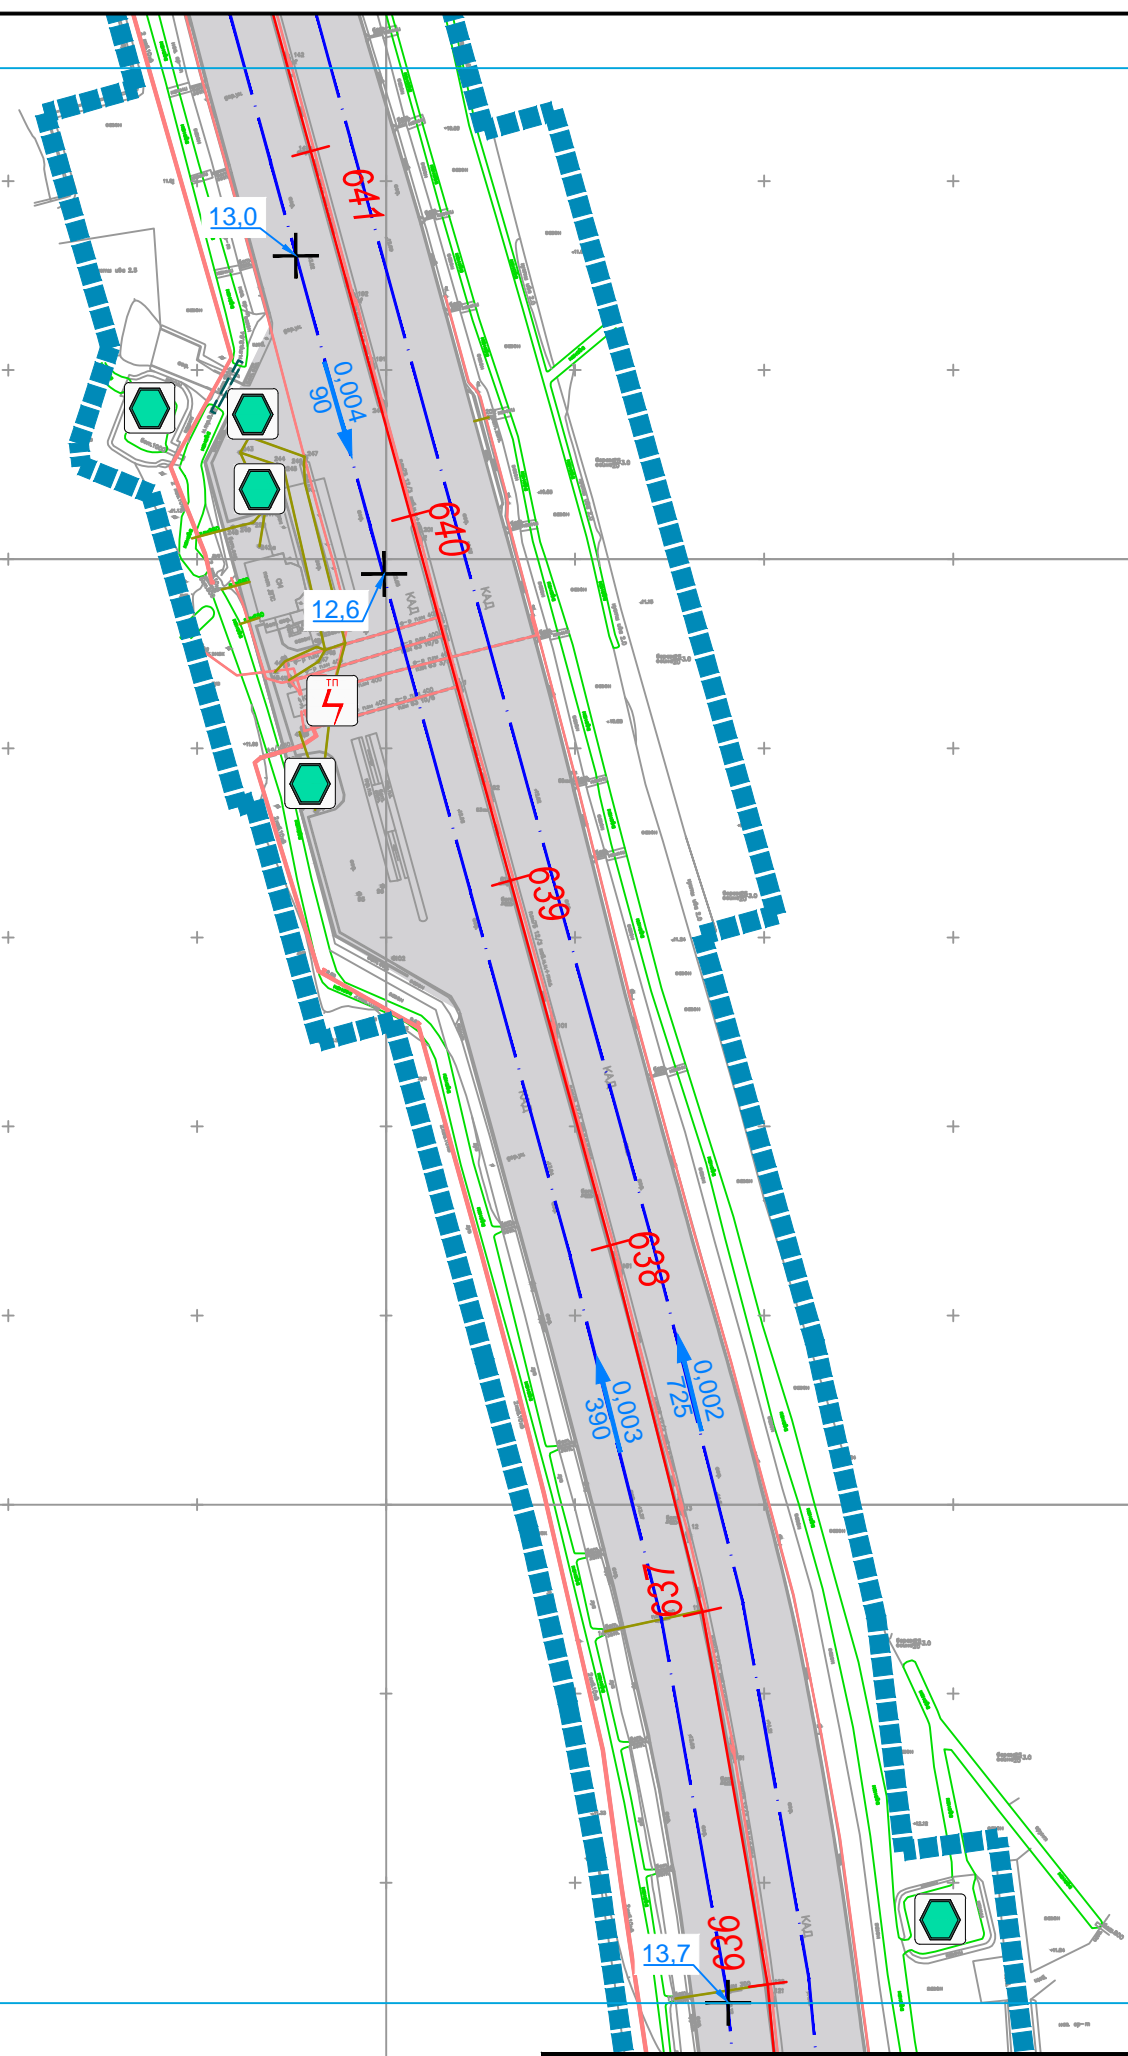

СОГЛАСОВАНО	
Инв.№ подп.	Подпись и дата
Взам. инв.№	

Изм.	Кол.уч.	Лист	№ док.	Подпись	Дата

RGP-15C/2016-2.2-ПП-МО-ГМ-5

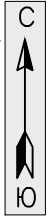

Ленинградская область Всеволожский район  
Свердловское городское поселение

Приневская ул.



СОГЛАСОВАНО

Инв.№ подп. Подпись и дата Взам. инв.№

Изм.	Кол.уч.	Лист	№док.	Подпись	Дата


RGP-15C/2016-2.2-ПП-МО-ГМ-5

Лист  
5.31



СОГЛАСОВАНО

Инв.№ подп.	Подпись и дата	Взам. инв.№

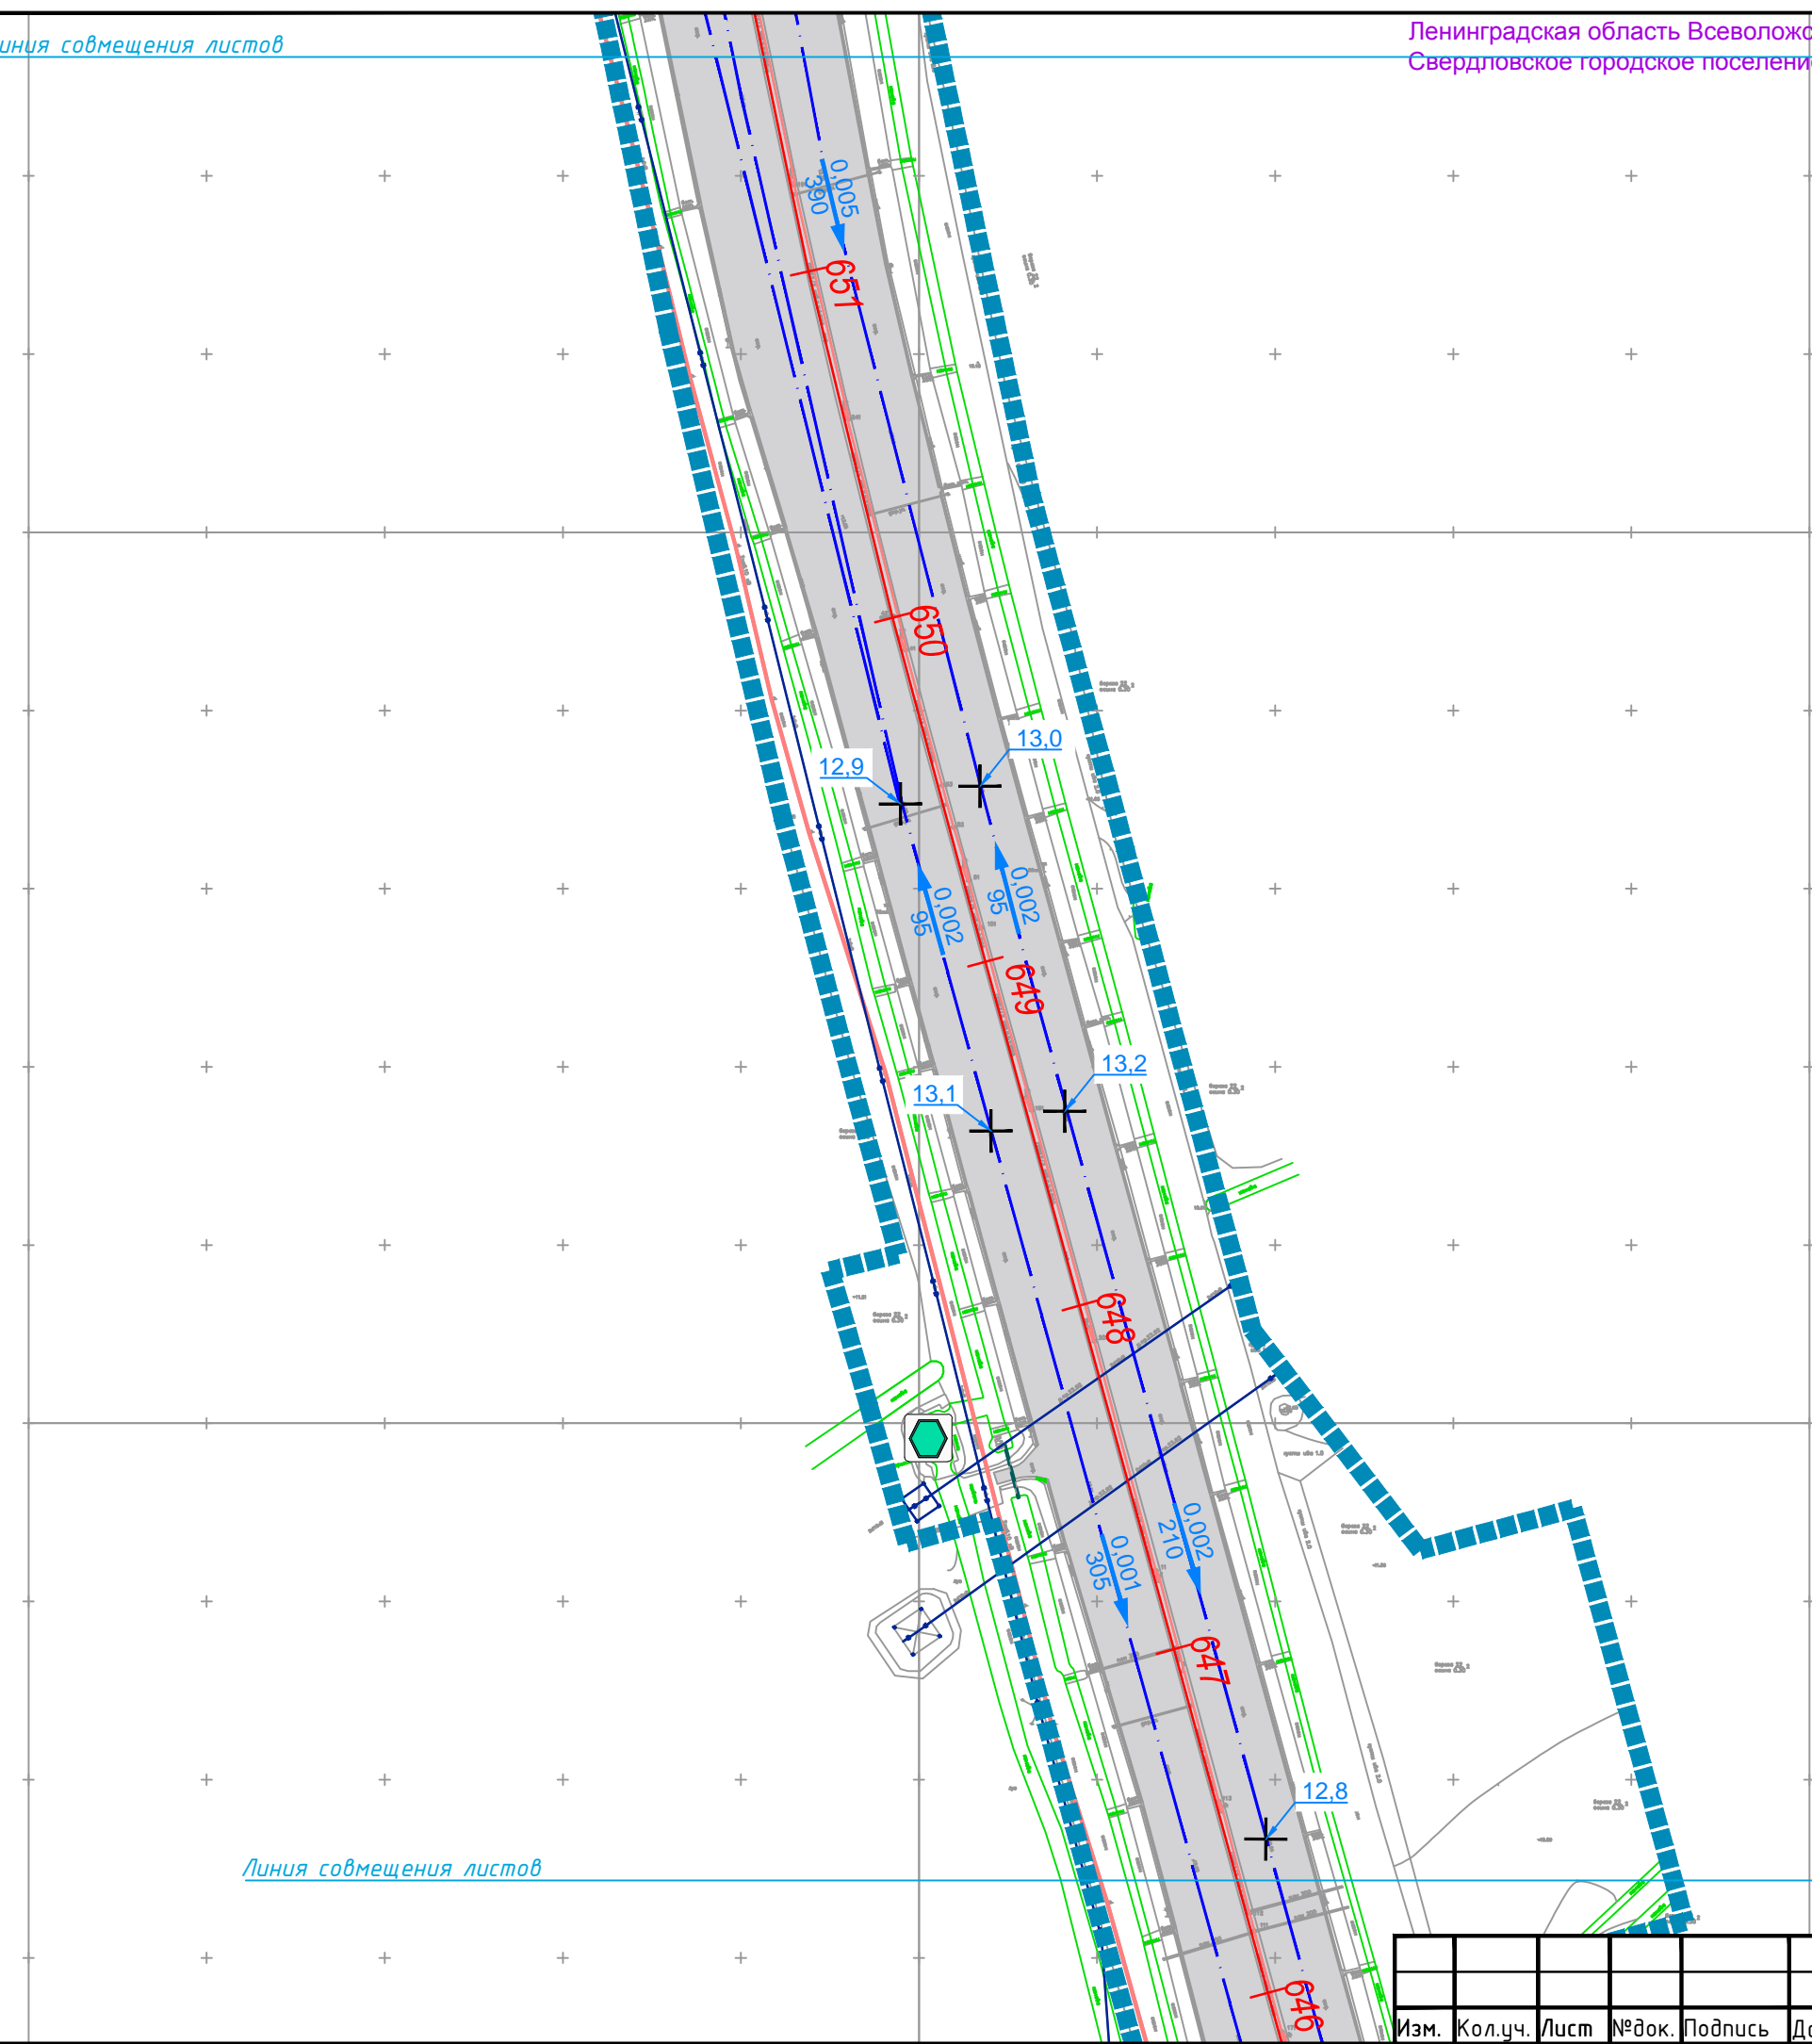

Линия совмещения листов


Лист 32  
Лист 31

Изм.	Кол.уч.	Лист	№ док.	Подпись	Дата

RGP-15C/2016-2.2-ПП-МО-ГМ-5

Лист  
5.32



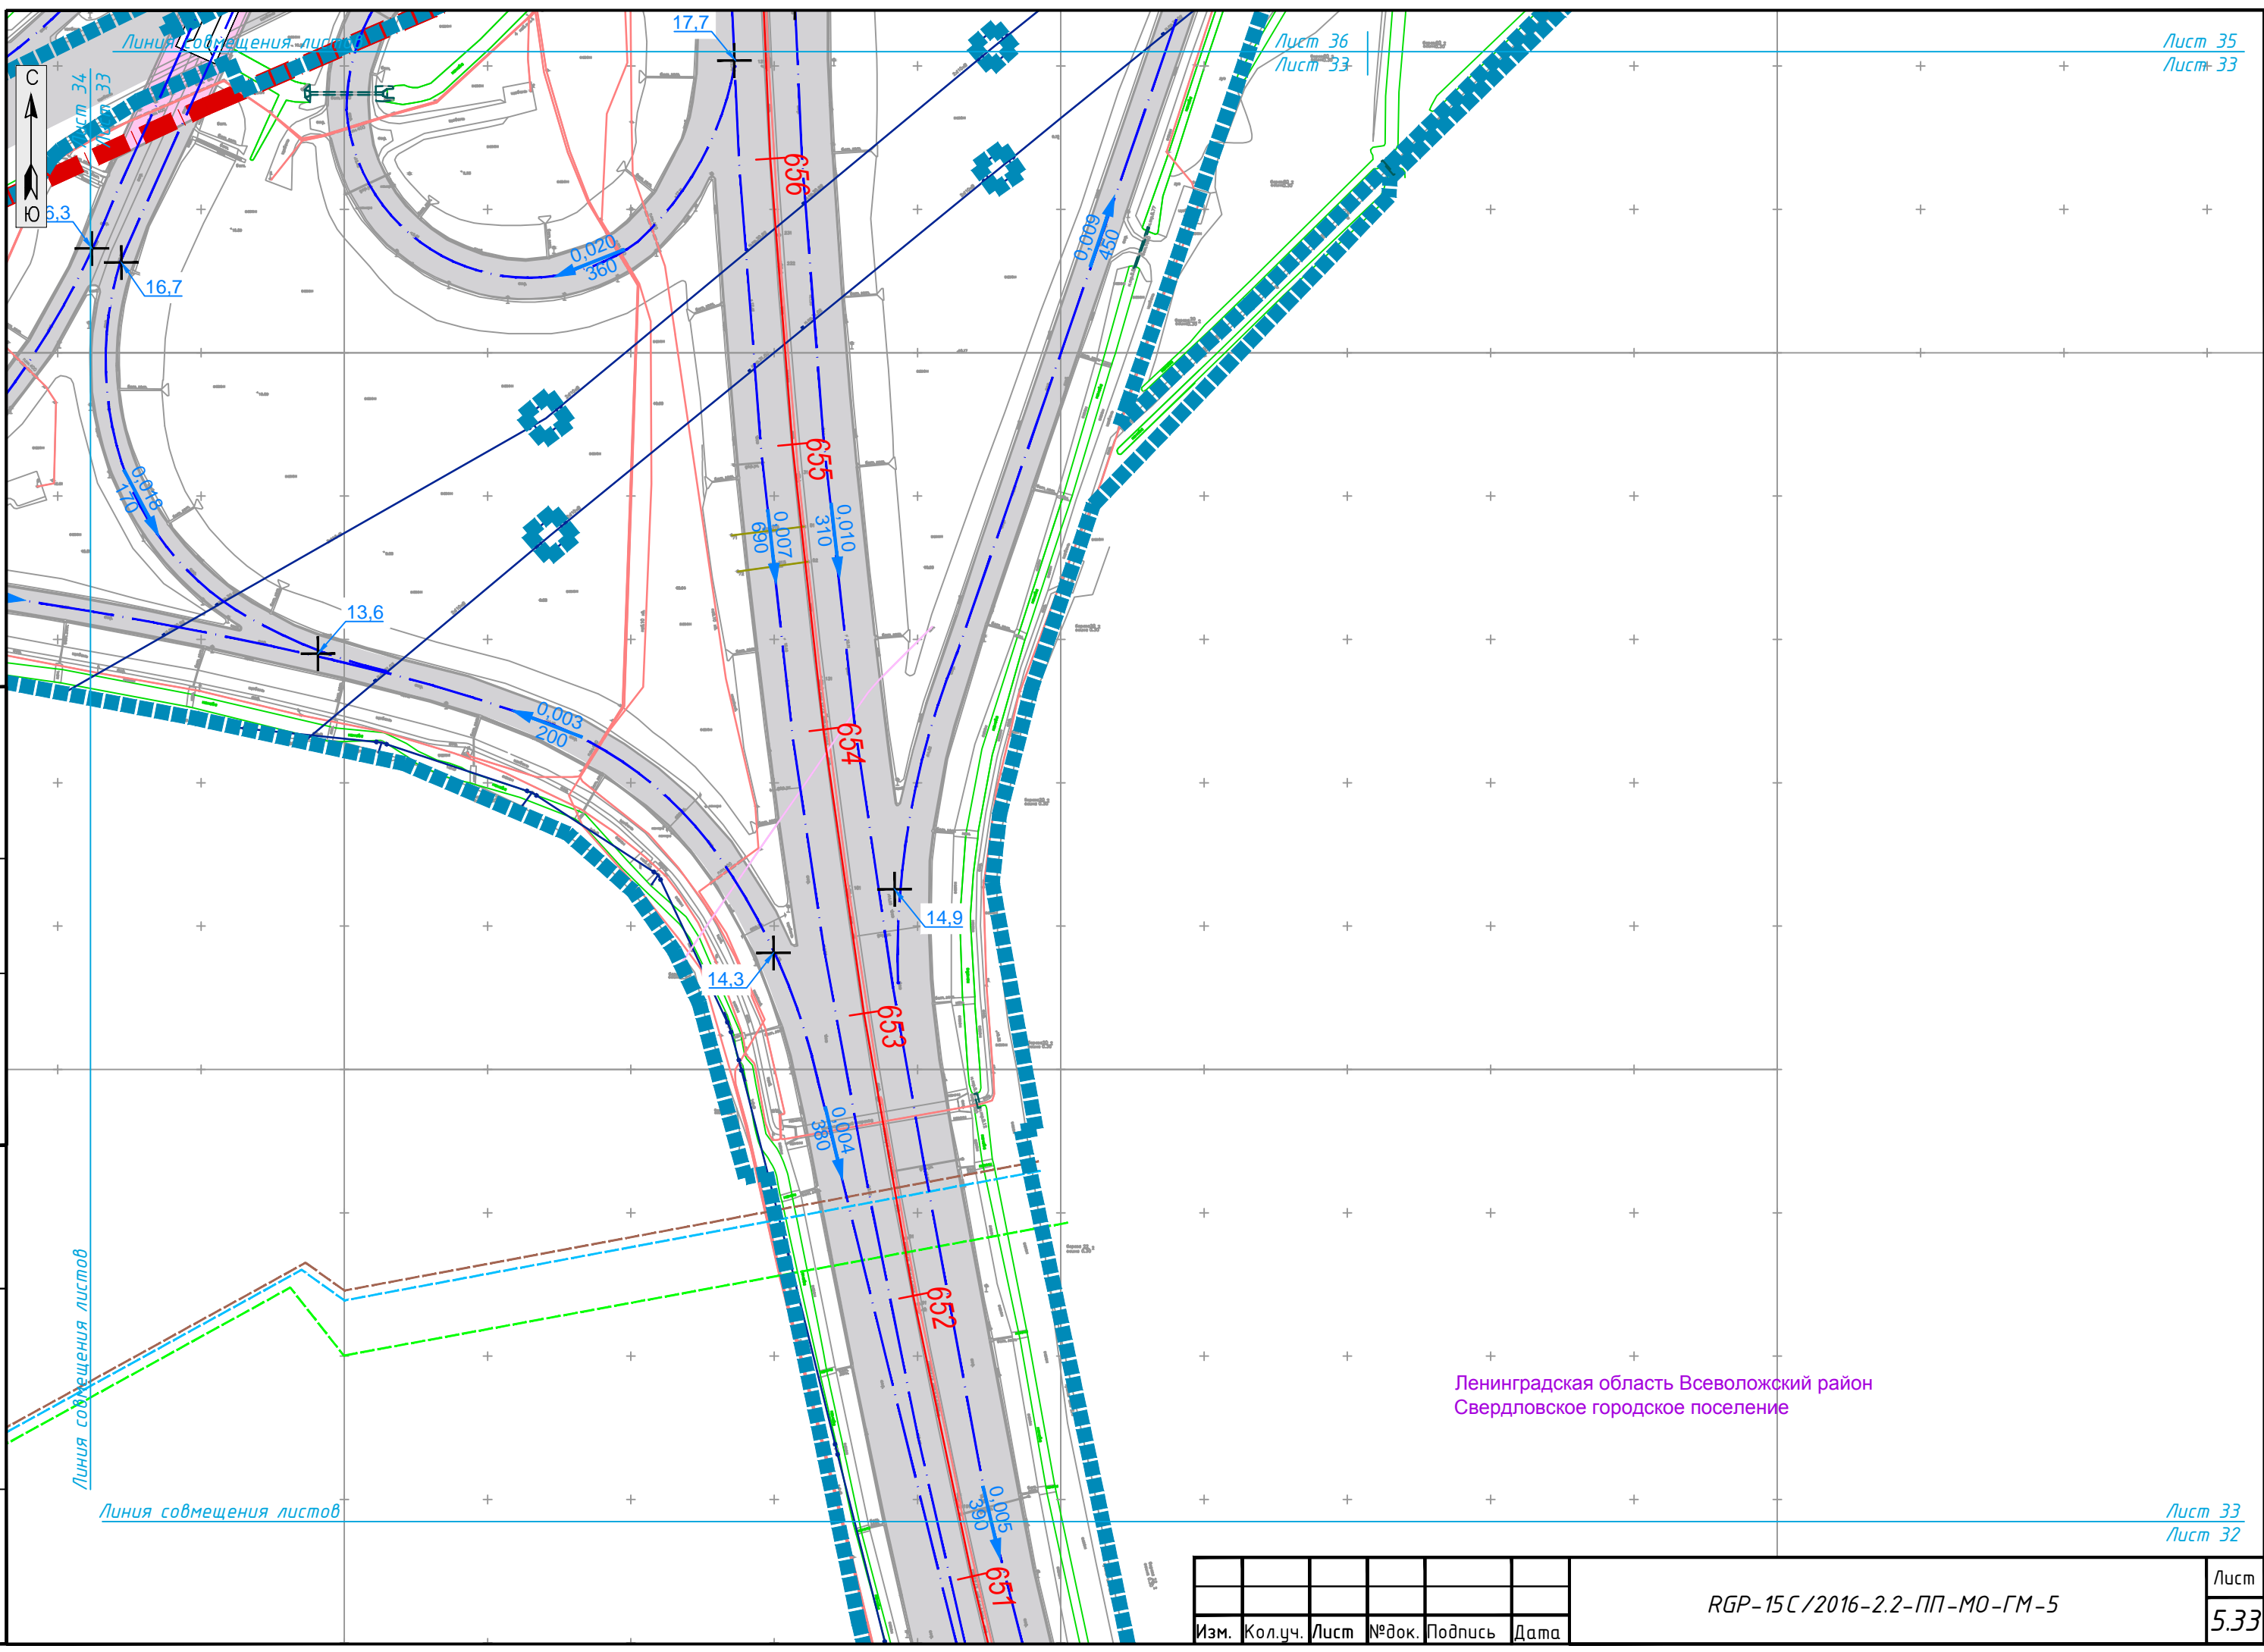

Ленинградская область Всеволожский район  
Свердловское городское поселение

СОГЛАСОВАНО

Инв.№ подп.	Подпись и дата	Взам. инв.№

Изм.	Кол.уч.	Лист	№ док.	Подпись	Дата

RGP-15C/2016-2.2-ПП-МО-ГМ-5


Линия совмещения листов

Лист 36  
Лист 34



Ленинградская область Всеволожский район  
Заневское городское поселение деревня Кудрово

СОГЛАСОВАНО
Инв.№ подл.
Подпись и дата
Взам. инв.№

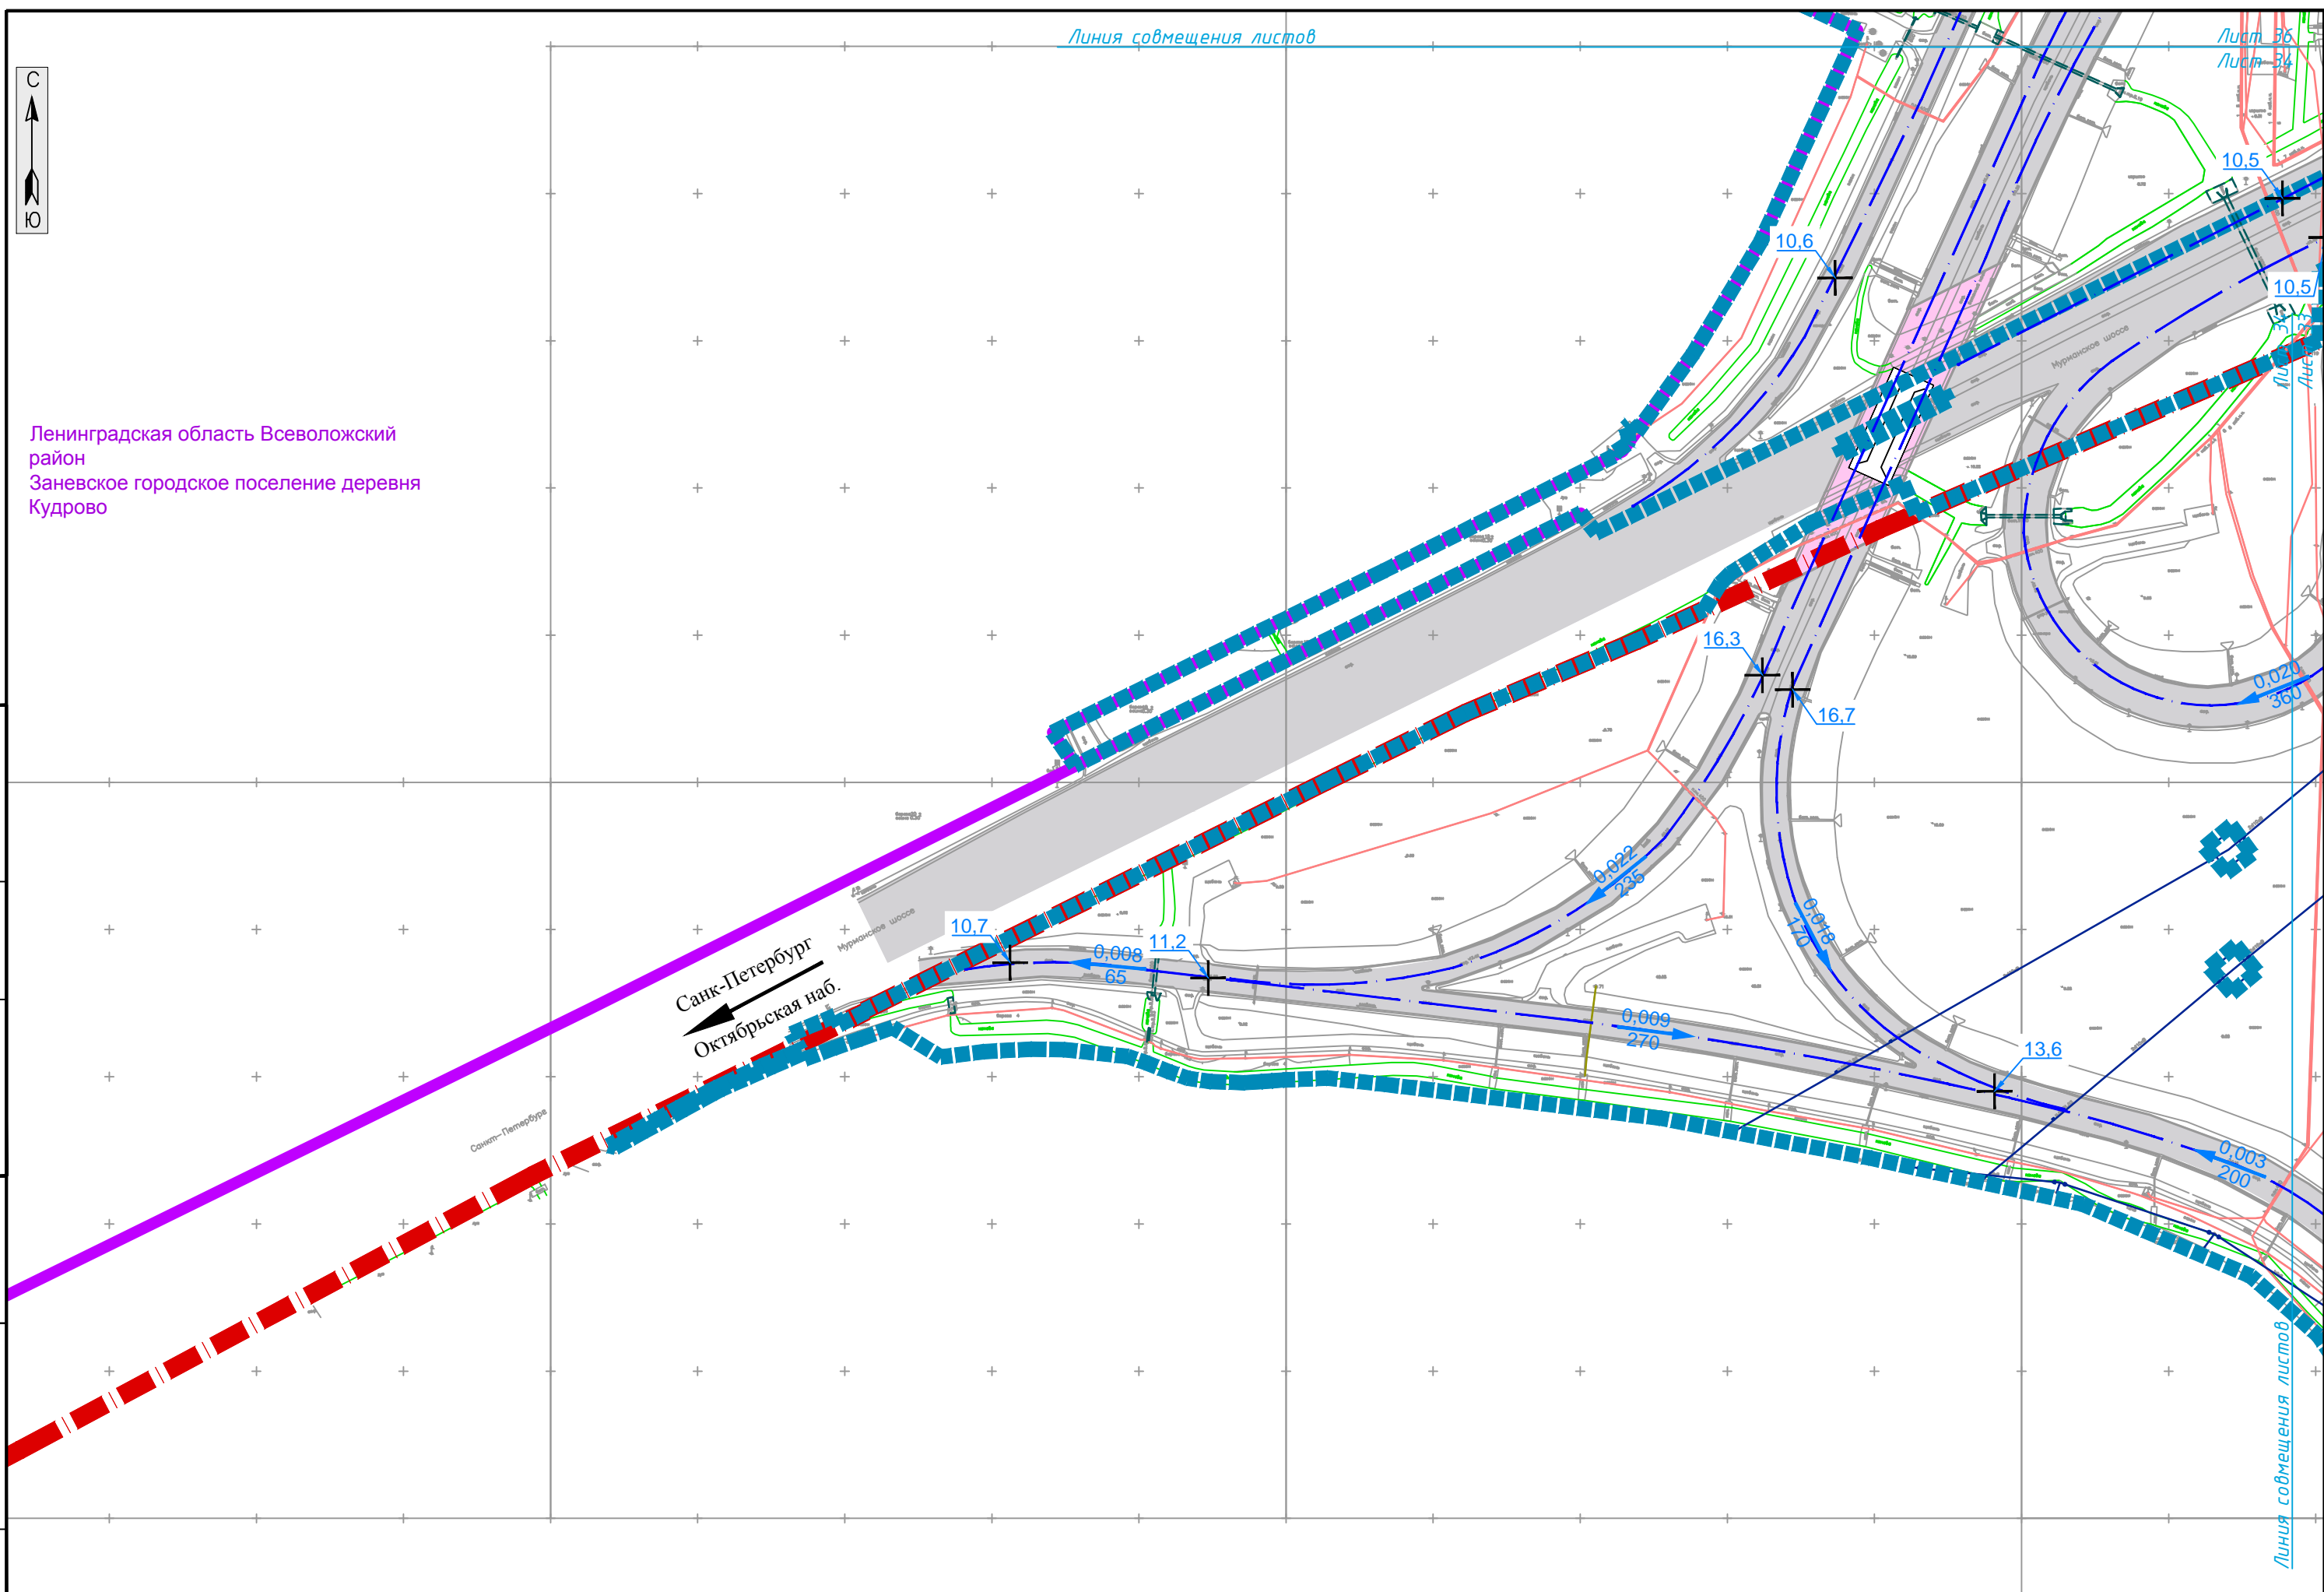

Ленинградская область Всеволожский


Изм.	Кол.уч.	Лист	№ док.	Подпись	Дата

RGP-15C/2016-2.2-ПП-МО-ГМ-5

Лист  
5.34

Линия совмещения листов

Ленинградская область Всеволожский район  
Заневское городское поселение

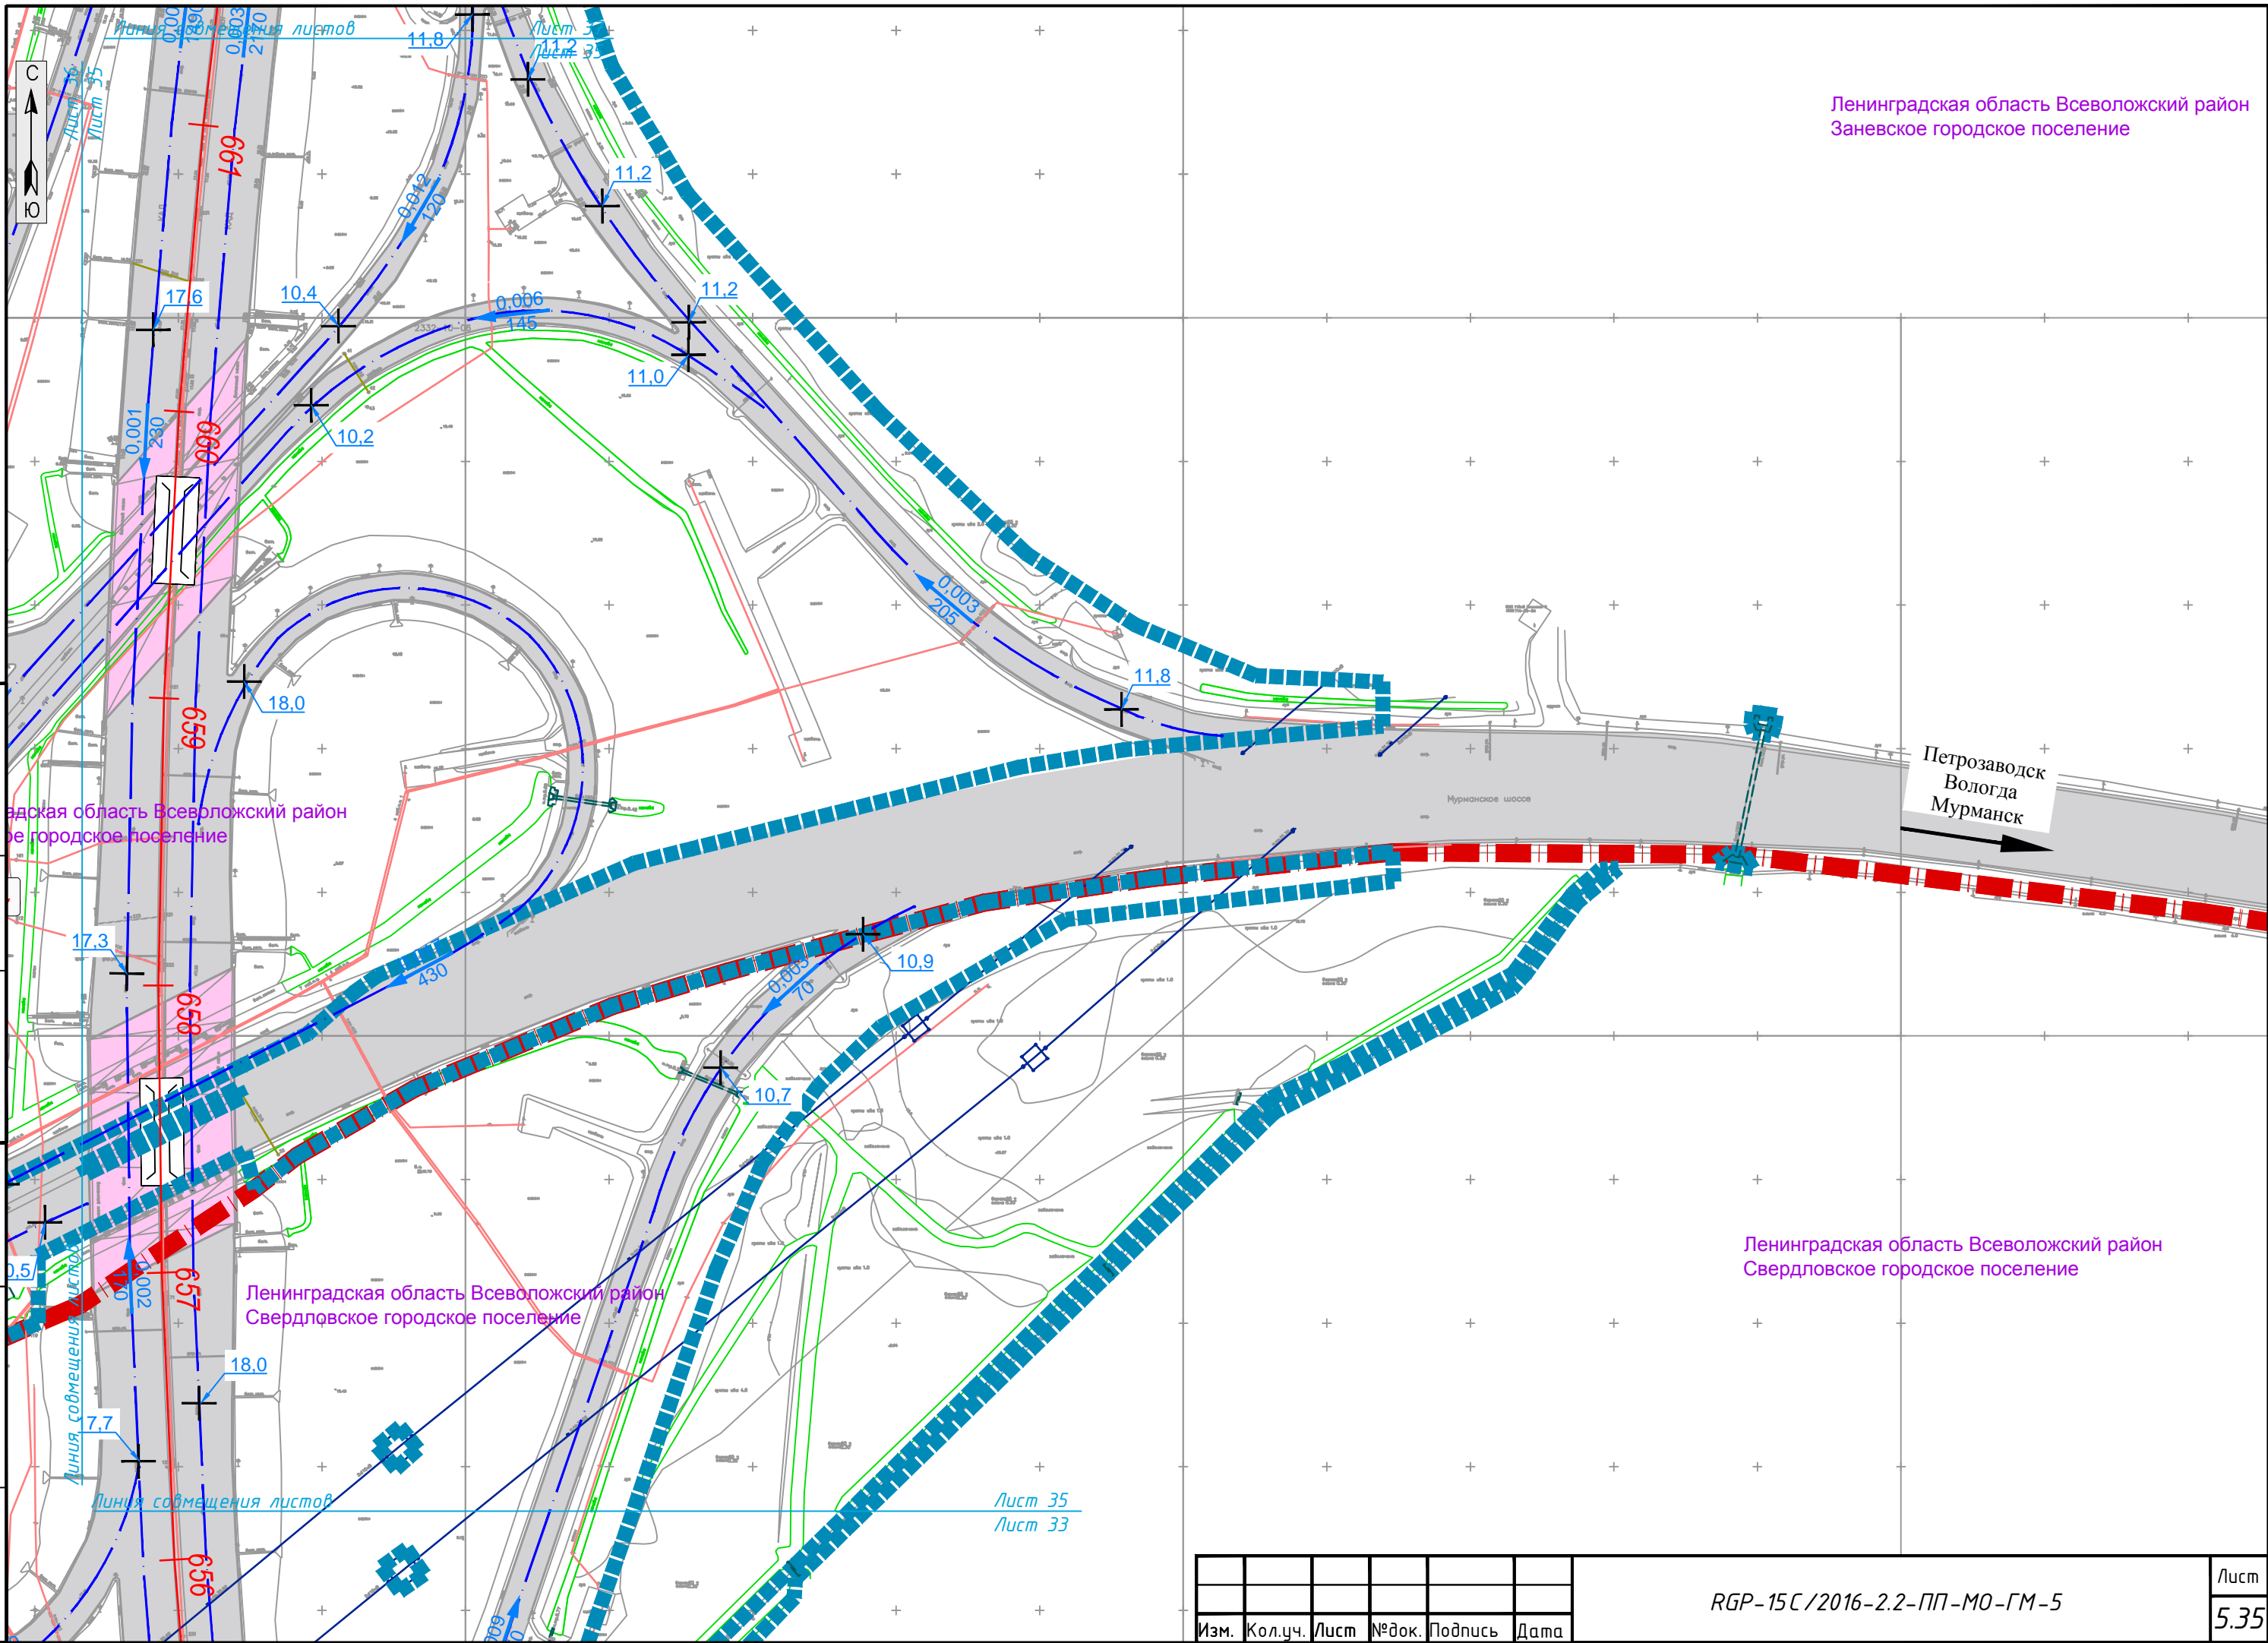

Петрозаводск  
Вологда  
Мурманск

Ленинградская область Всеволожский район  
Заневское городское поселение

Ленинградская область Всеволожский район  
Свердловское городское поселение

Ленинградская область Всеволожский район  
Свердловское городское поселение

СОГЛАСОВАНО

Инв.№ подп. Подпись и дата Взам. инв.№

Изм.	Кол.уч.	Лист	№ док.	Подпись	Дата

RGP-15C/2016-2.2-ПП-МО-ГМ-5

Лист  
5.35

Линия совмещения листов

Лист 35  
Лист 33

Линия совмещения листов

Лист 37  
Лист 36

Лист 36  
Лист 35



Ленинградская область Всеволожский район  
Заневское городское поселение деревня  
Кудрово

Ленинградская область Всеволожский район  
Заневское городское поселение

Ленинградская область Всеволожский район  
Свердловское городское поселение

Линия совмещения листов

Лист 36  
Лист 34

Лист 36  
Лист 33


Линия совмещения листов

Инв.№ подп. Подпись и дата Взам. инв.№

Изм.	Кол.уч.	Лист	№ док.	Подпись	Дата

RGP-15C/2016-2.2-ПП-МО-ГМ-5

Лист  
5.36

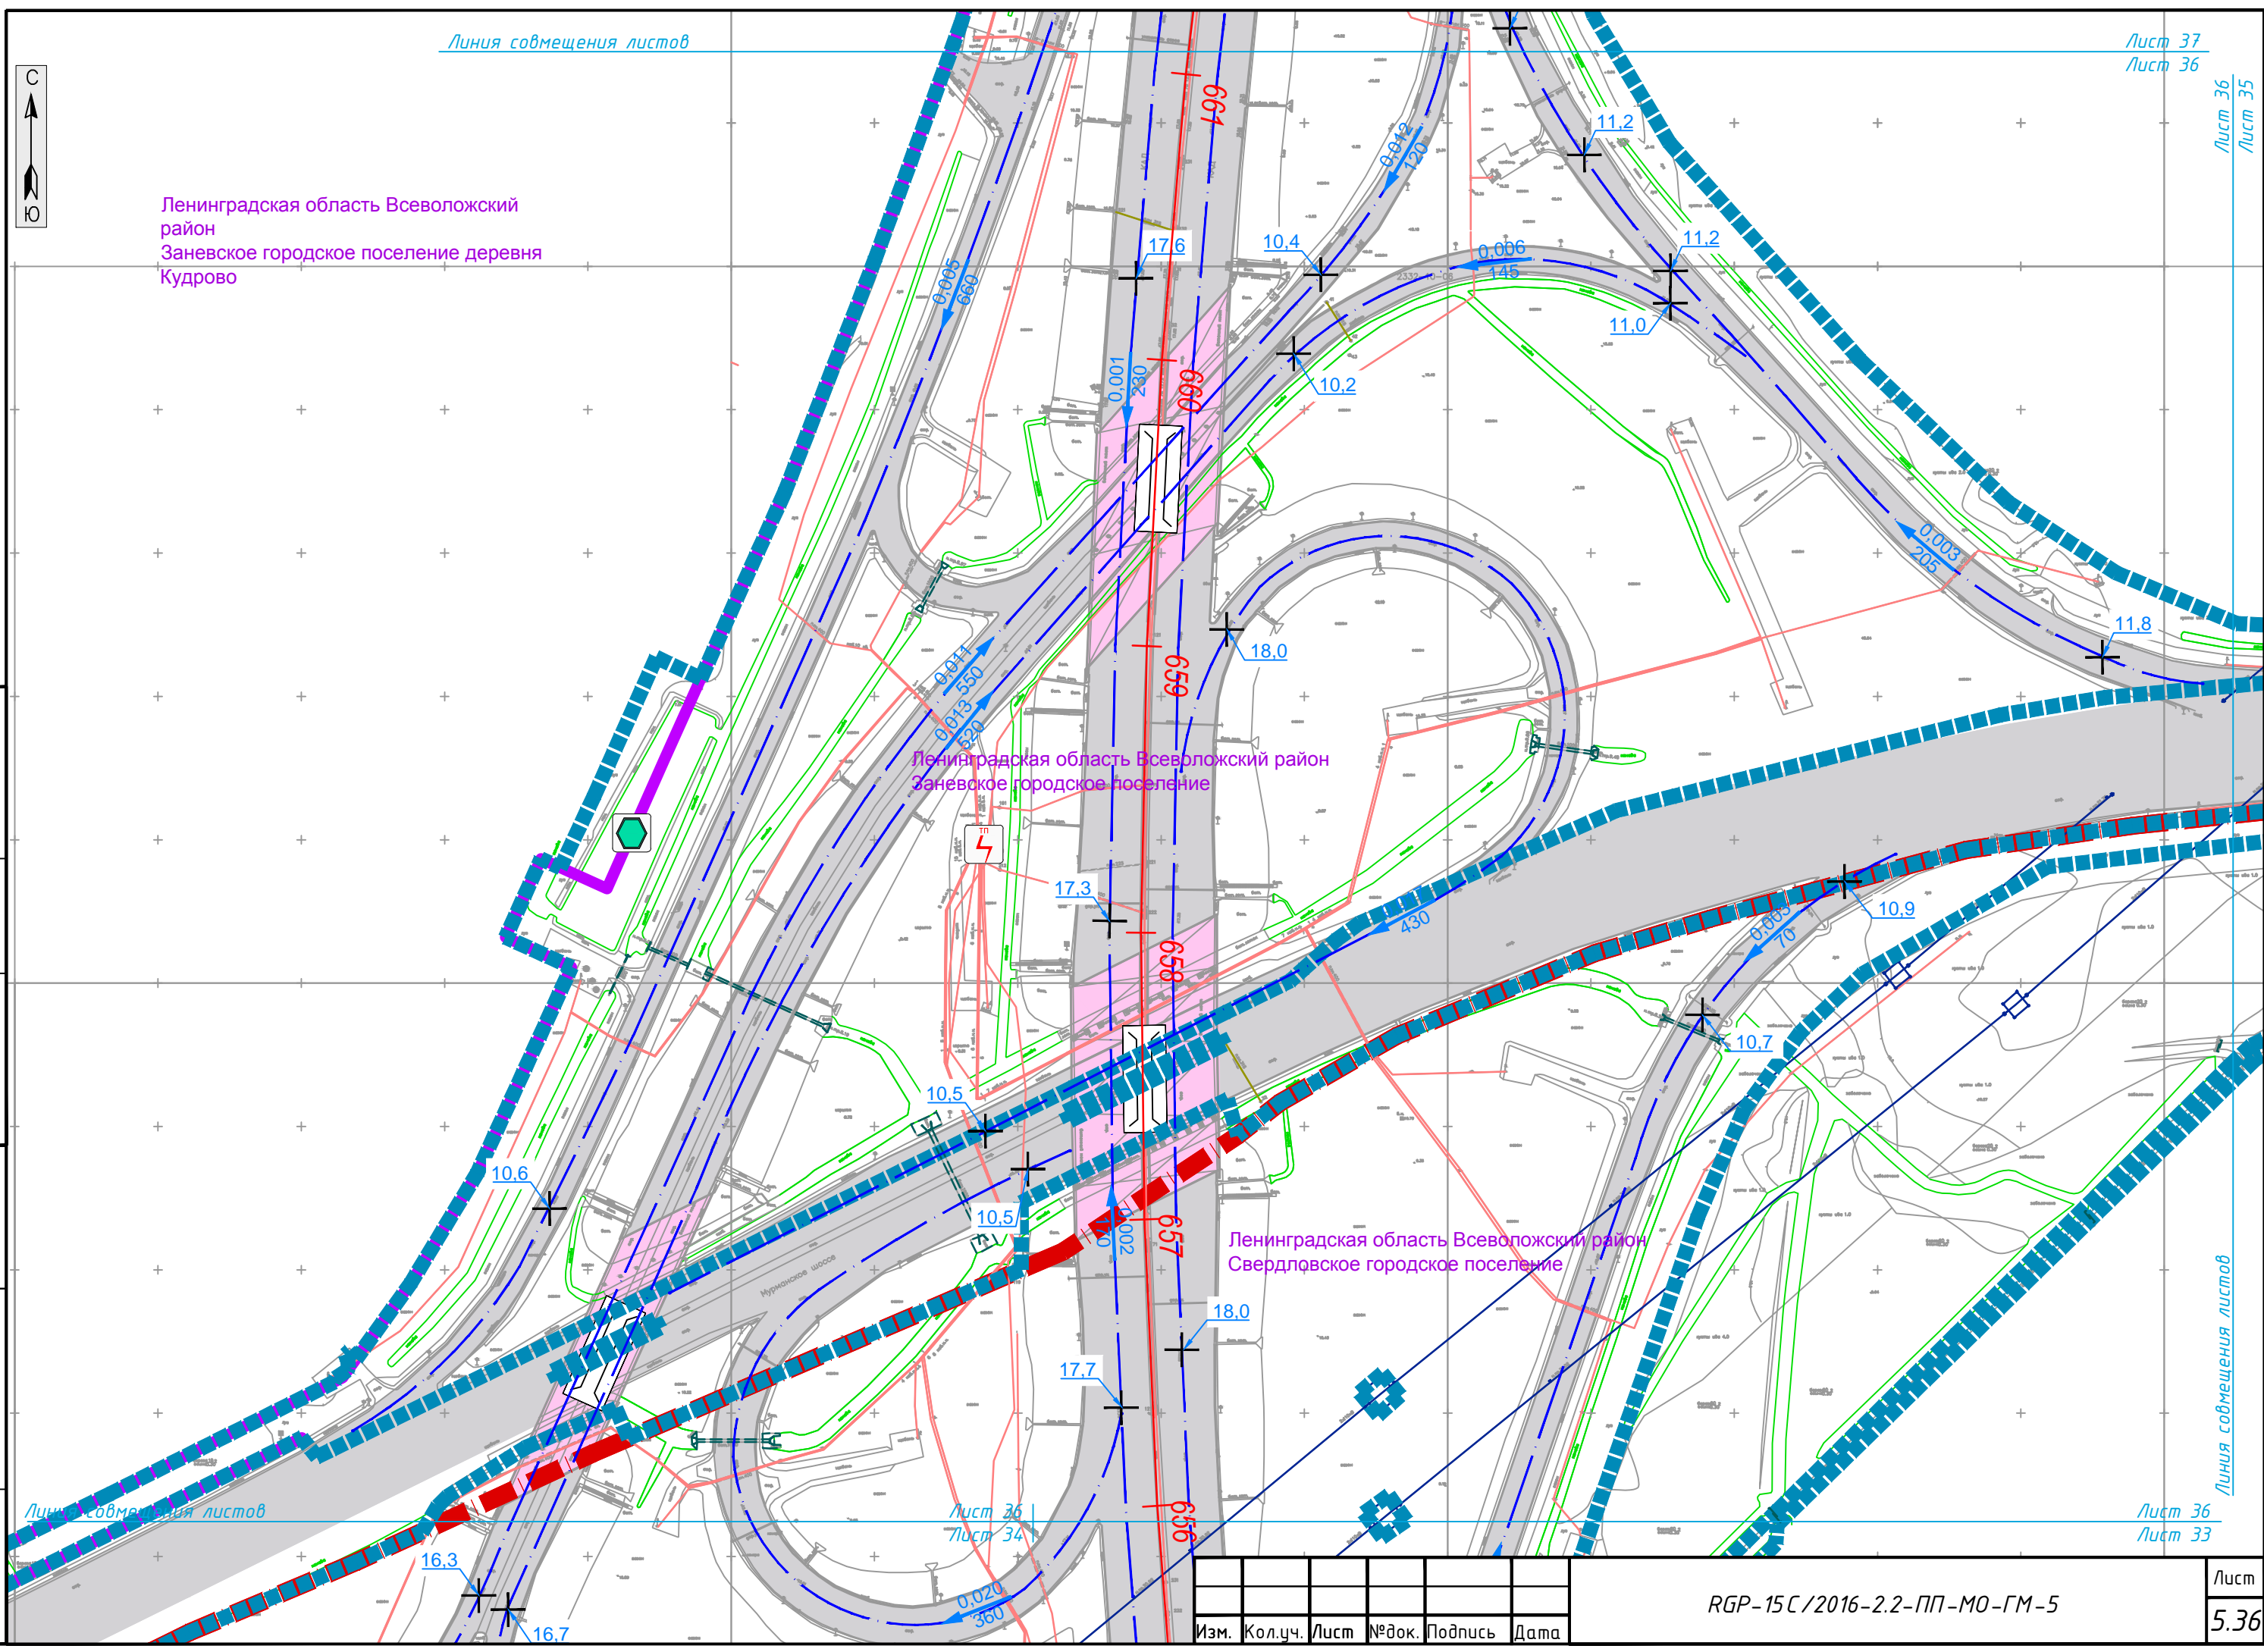



СОГЛАСОВАНО

Ленинградская область Всеволожский район  
Заневское городское поселение

Ленинградская область Всеволожский район  
Заневское городское поселение деревня  
Кудрово

Линия совмещения листов

Лист 38  
Лист 36

Лист 37  
Лист 35

Инв.№ подп. Подпись и дата

Взам. инв.№

Изм.	Кол.уч.	Лист	№ док.	Подпись	Дата

RGP-15C/2016-2.2-ПП-МО-ГМ-5

Лист  
5.37



Ленинградская область Всеволожский район  
Заневское городское поселение деревня Кудрово

Ленинградская область Всеволожский район  
Заневское городское поселение

СОГЛАСОВАНО

пр. Строителей

Инв.№ подп. Подпись и дата Взам. инв.№

Изм.	Кол.уч.	Лист	№ док.	Подпись	Дата

RGP-15C/2016-2.2-ПП-МО-ГМ-5


Лист  
5.38



Ленинградская область Всеволожский район  
Заневское городское поселение деревня  
Кудрово

Ленинградская область Всеволожский район  
Заневское городское поселение

пр. Строителей

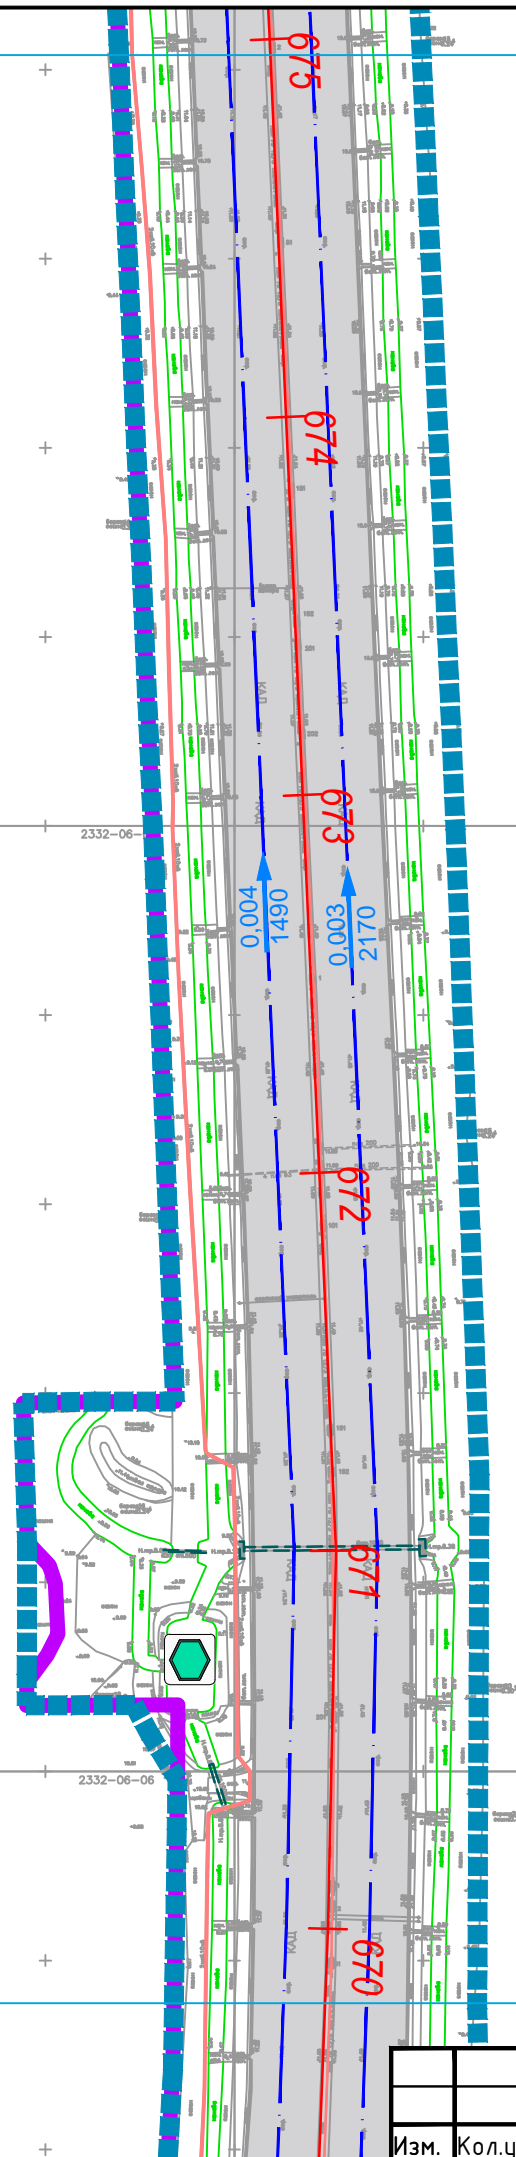


СОГЛАСОВАНО		Инв.№ подп.	Подпись и дата	Взам. инв.№

Изм.	Кол.уч.	Лист	№ док.	Подпись	Дата

RGP-15C/2016-2.2-ПП-МО-ГМ-5



Ленинградская область Всеволожский район  
Заневское городское поселение деревня  
Кудрово

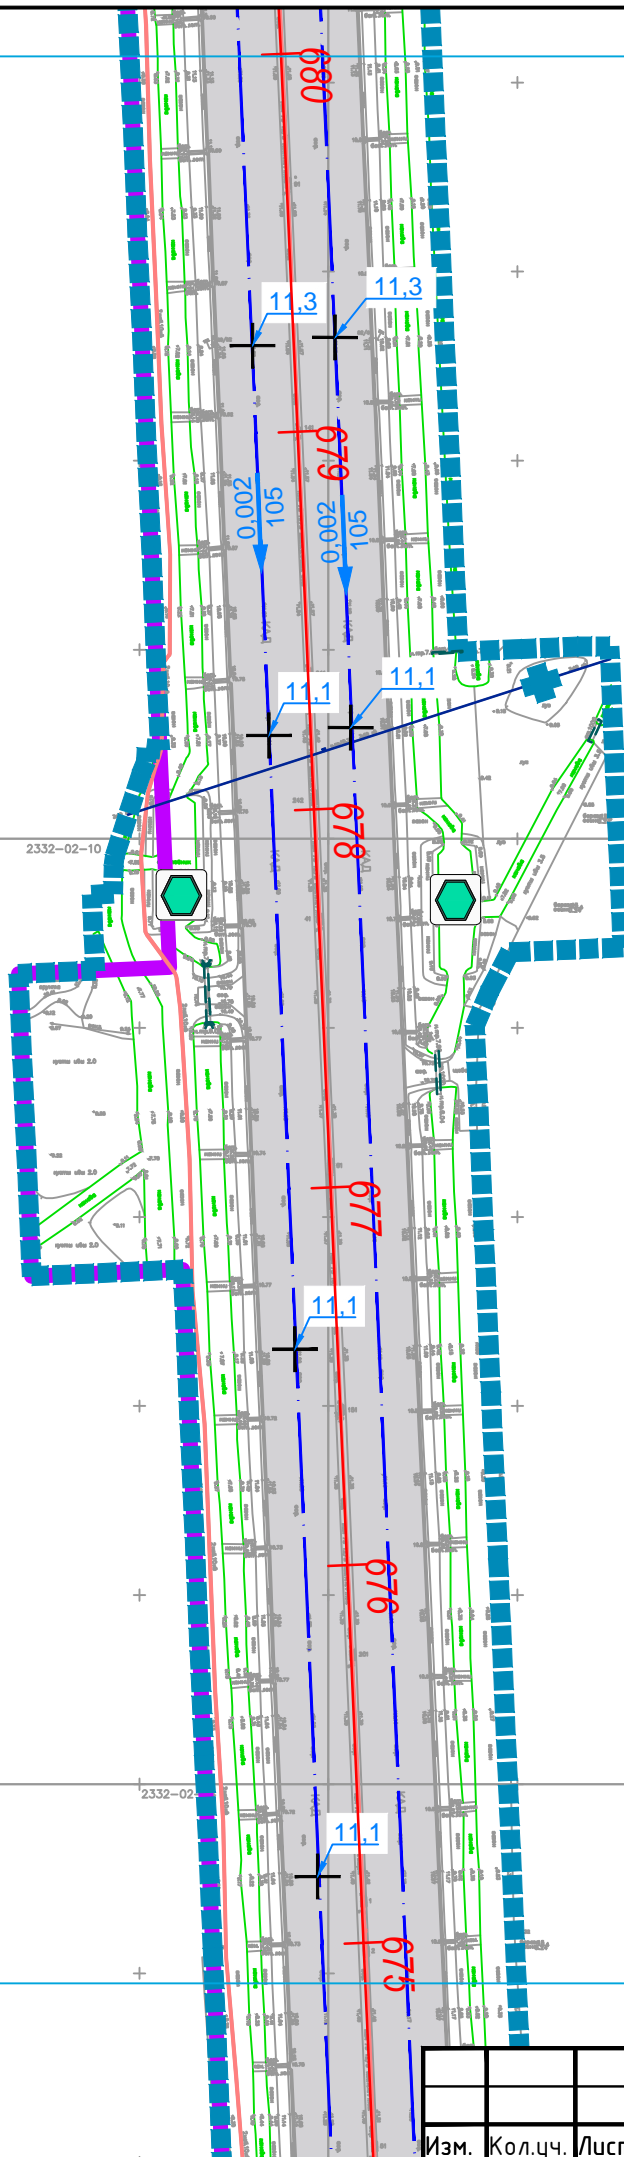

Ленинградская область Всеволожский район  
Заневское городское поселение

СОГЛАСОВАНО		Инв.№ подп.	Подпись и дата	Взам. инв.№

Изм.	Кол.уч.	Лист	№ док.	Подпись	Дата

RGP-15C/2016-2.2-ПП-МО-ГМ-5





пр. Строителей

п. Новосергиевка

ул. Дыбенко

Ленинградская ул.

Ленинградская область Всеволожский район  
Заневское городское поселение деревня Кудрово

Ленинградская область Всеволожский район  
Заневское городское поселение

СОГЛАСОВАНО

Инв.№ подп. Подпись и дата  
Взам. инв.№

Изм.	Кол.уч.	Лист	№ док.	Подпись	Дата


RGP-15C/2016-2.2-ПП-МО-ГМ-5

Лист  
5.41

Линия совмещения листов



Ленинградская область Всеволожский район  
Заневское городское поселение деревня Кудрово

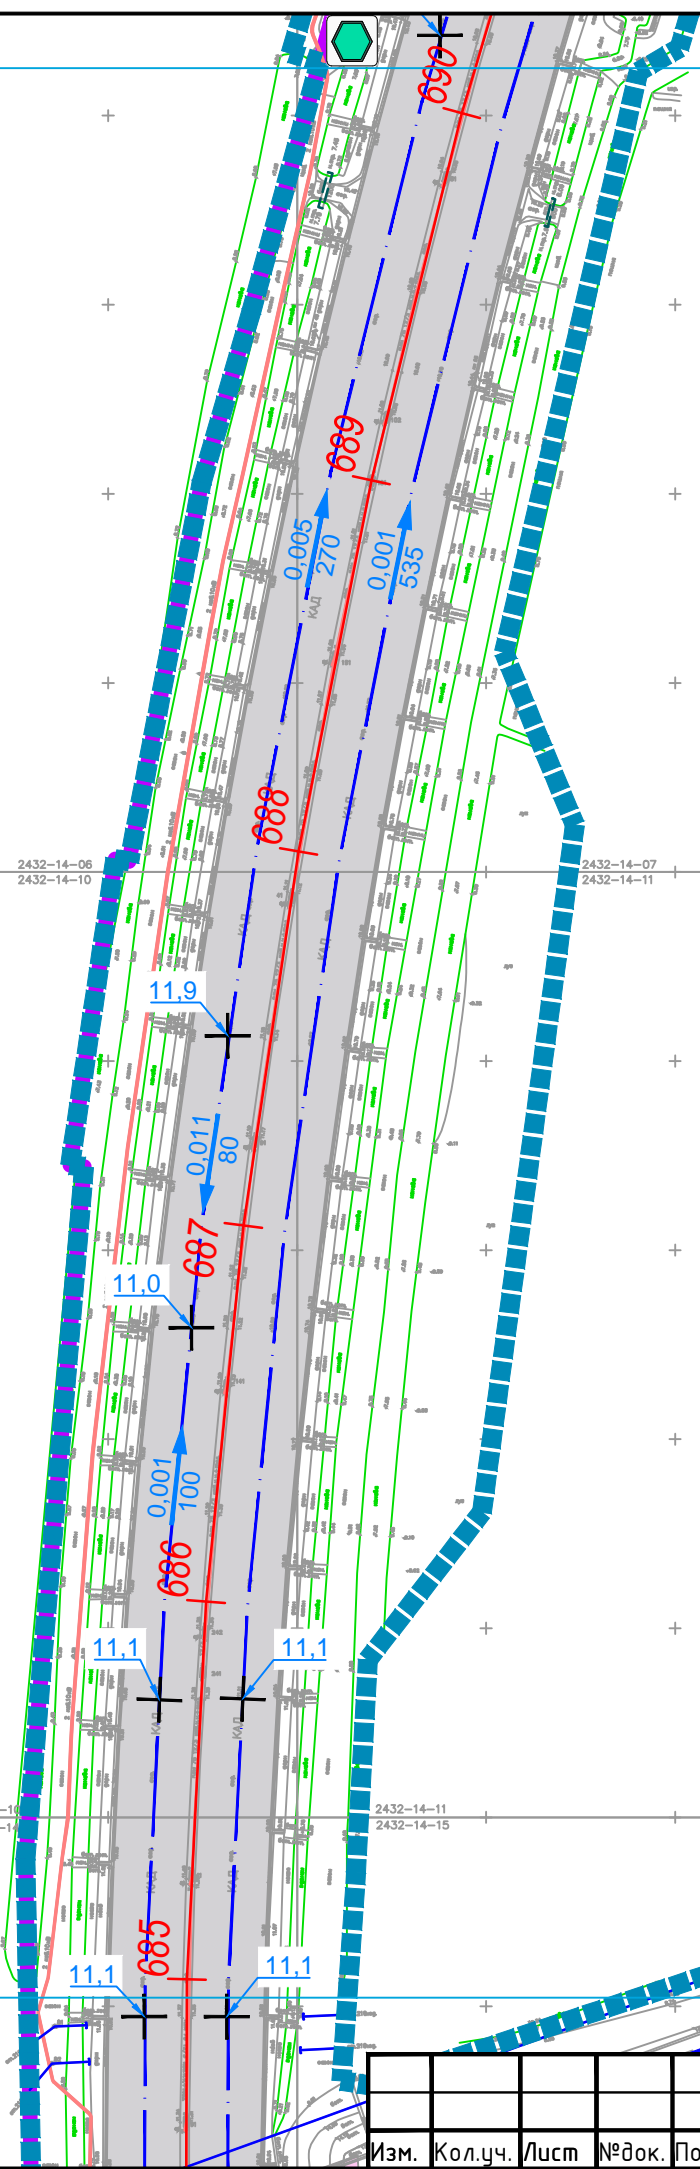

2432-14-06  
2432-14-10

2432-14-11  
2432-14-15

Ленинградская область Всеволожский район  
Заневское городское поселение

Линия совмещения листов

пр. Строй


Изм.	Кол.уч.	Лист	№ док.	Подпись	Дата

RGP-15C/2016-2.2-ПП-МО-ГМ-5

СОГЛАСОВАНО

Инв.№ подп. Подпись и дата Взам. инв.№

Линия совмещения листов

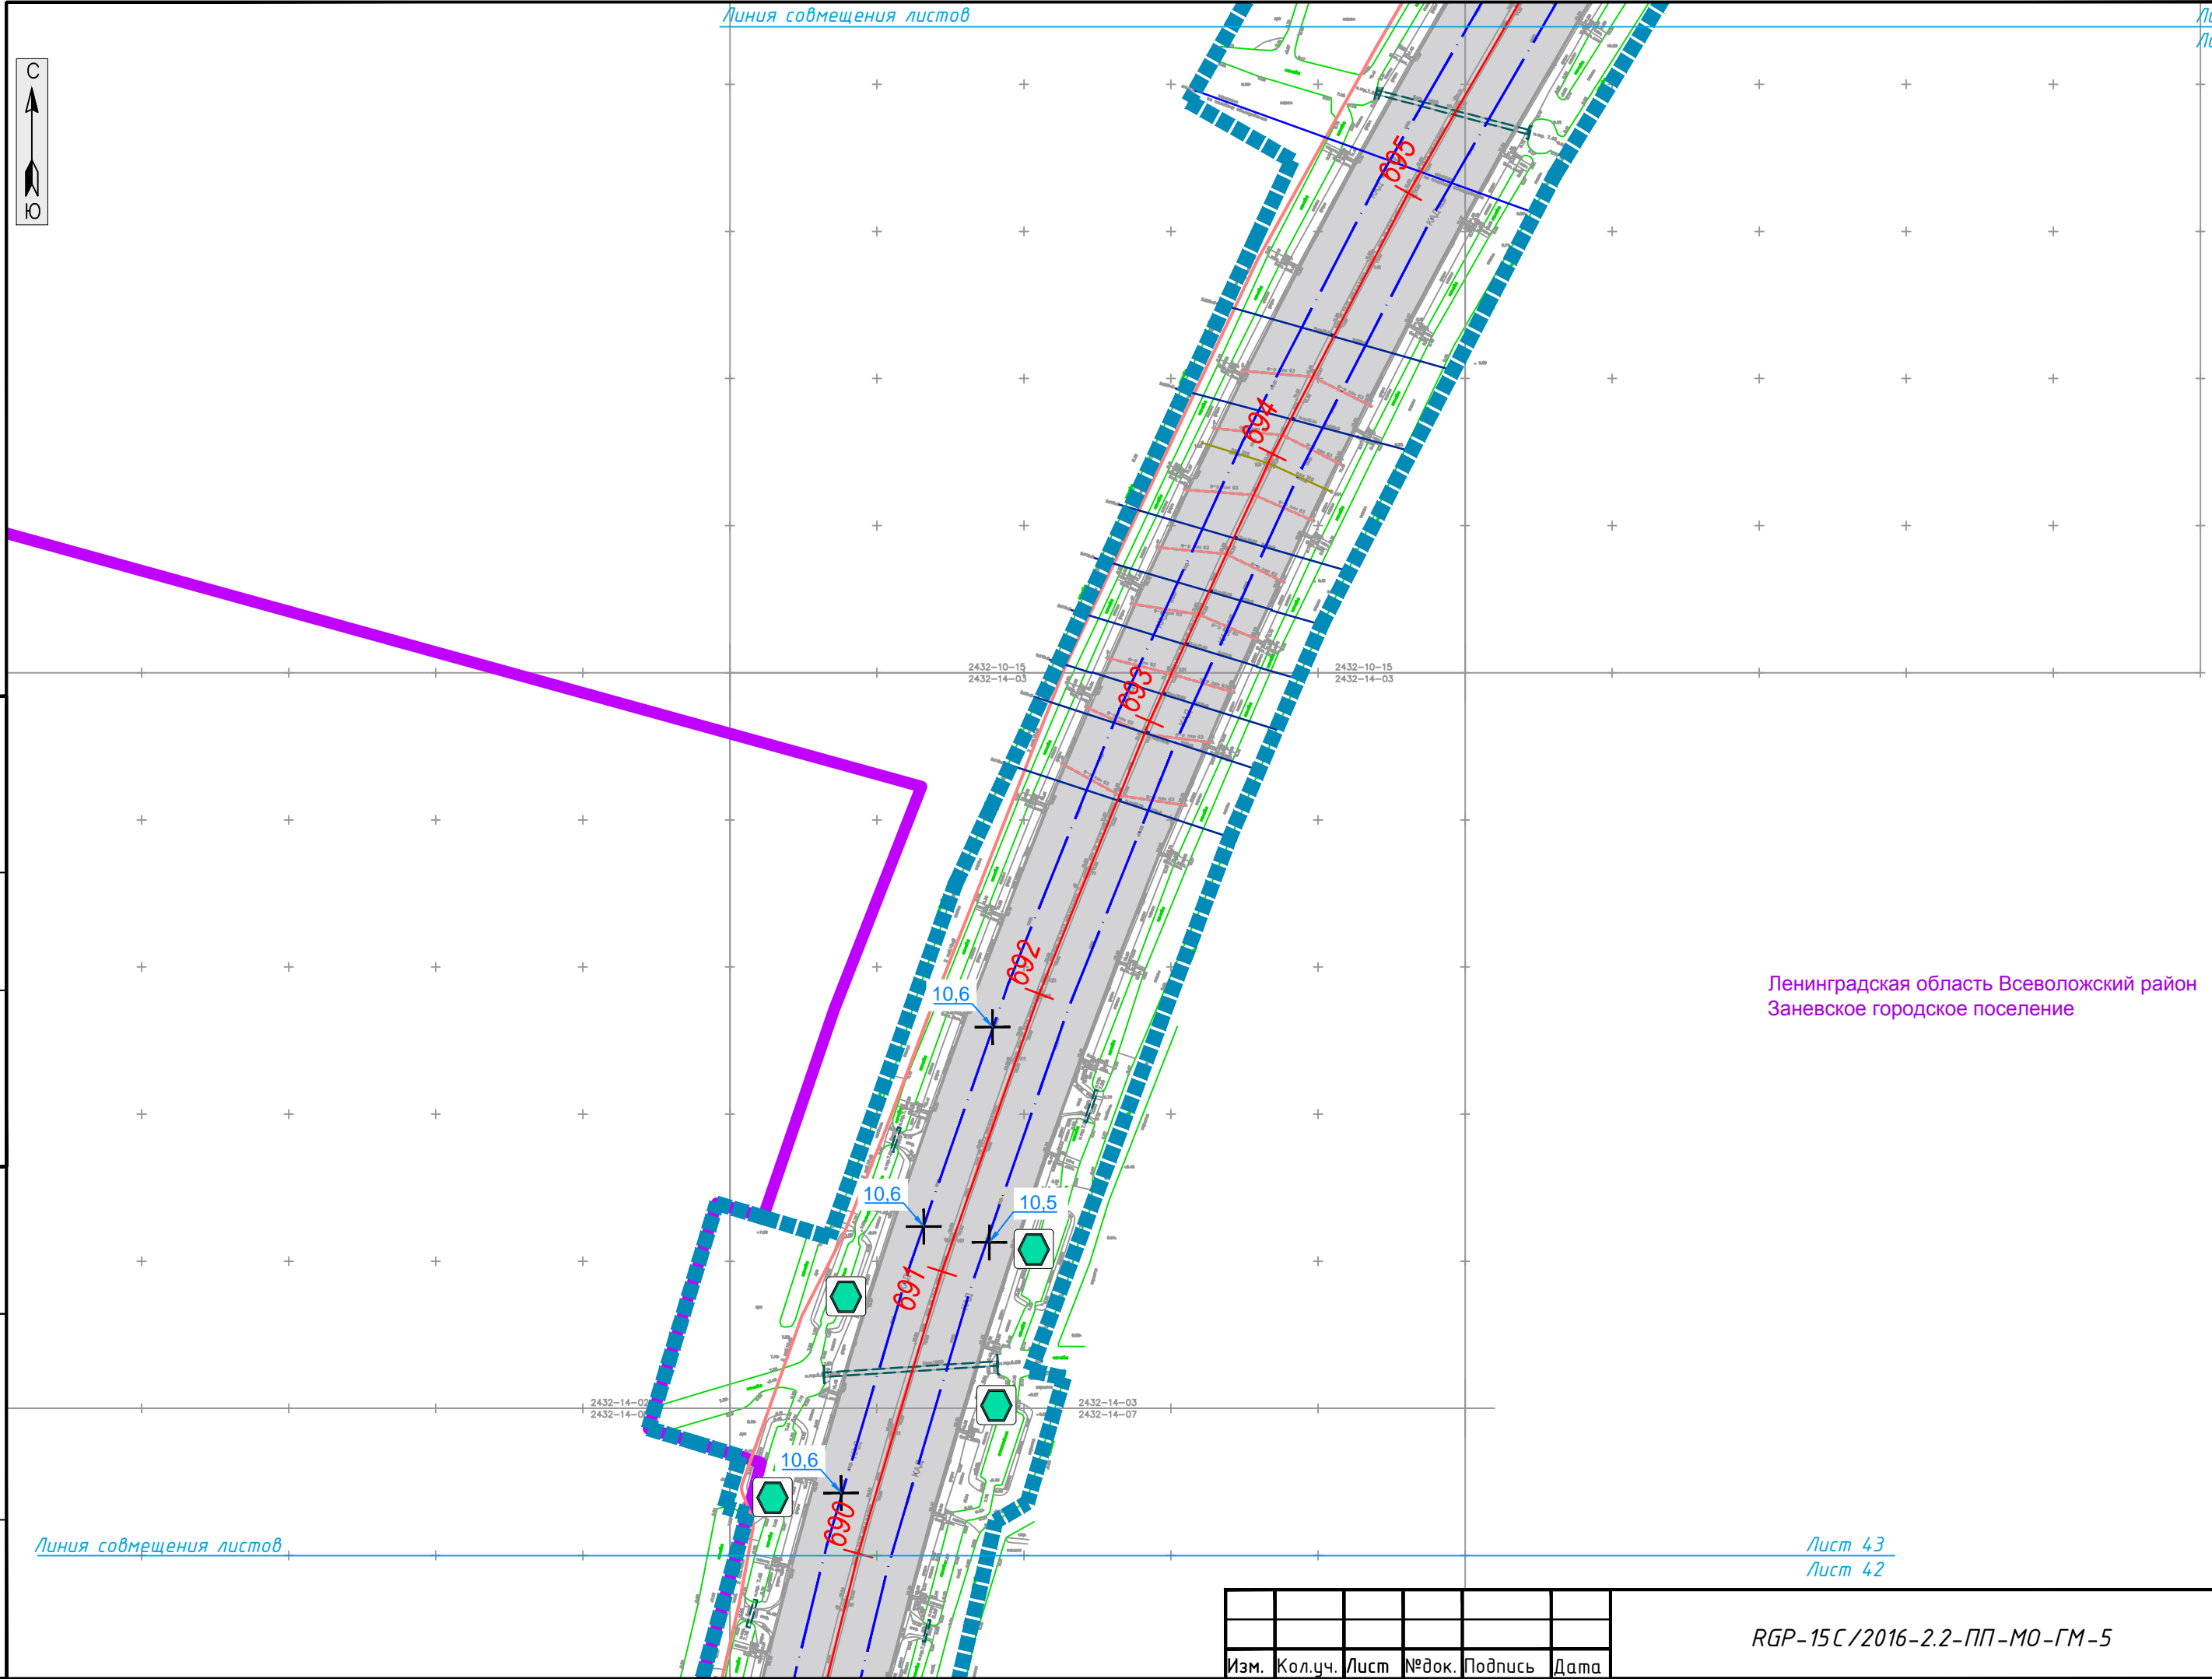

Ленинградская область Всеволожский район  
Заневское городское поселение

Линия совмещения листов

Лист 43  
Лист 42

СОГЛАСОВАНО	
Инв.№ подп.	Взам. инв.№
	Подпись и дата

Изм.	Кол.уч.	Лист	№ док.	Подпись	Дата

RGP-15C/2016-2.2-ПП-МО-ГМ-5



Ленинградская область Всеволожский район  
Заневское городское поселение

2432-10-08  
2432-10-12

2432-10-11  
2432-10-15

2432-10-12  
2432-10-16

Линия совмещения листов

Лист 44  
Лист 43

СОГЛАСОВАНО

Инв.№ подл. Подпись и дата Взам. инв.№

Изм.	Кол.уч.	Лист	№ док.	Подпись	Дата

RGP-15C/2016-2.2-ПП-МО-ГМ-5


Лист  
5.44



Ленинградская область Всеволожский район  
Заневское городское поселение

СОГЛАСОВАНО

Инв.№ подл.	Подпись и дата	Взам. инв.№

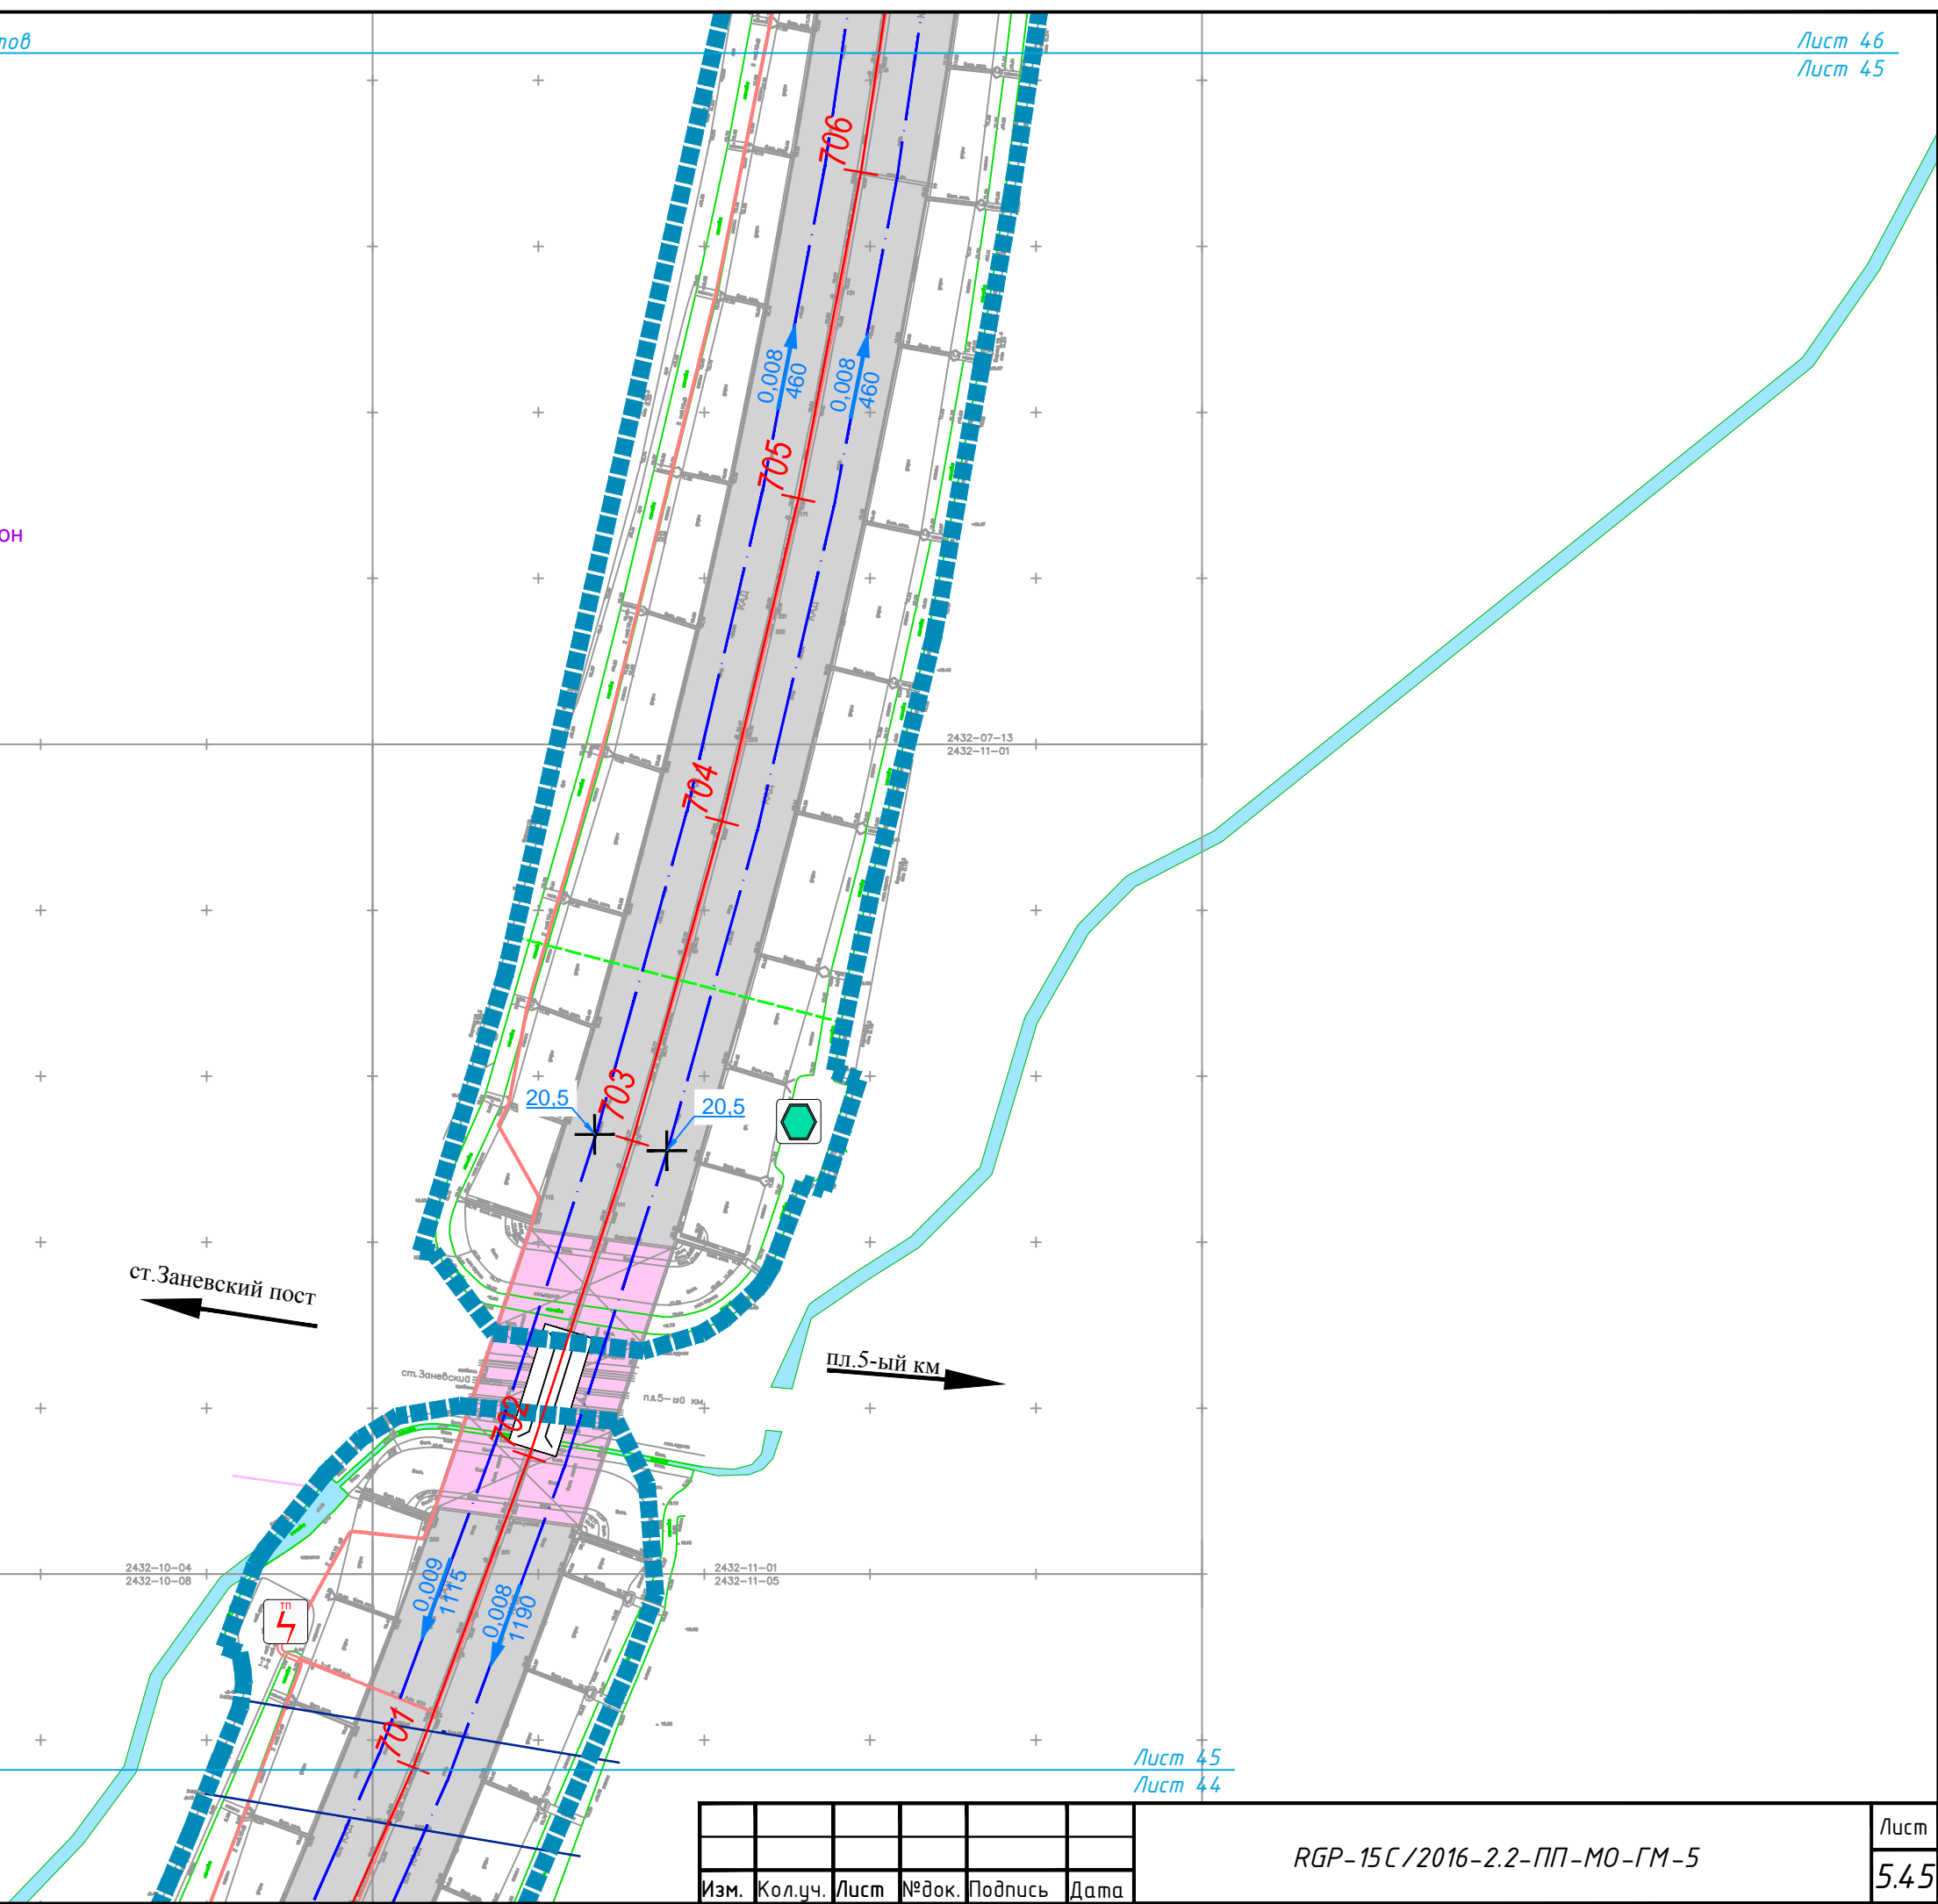

Изм.	Кол.уч.	Лист	№ док.	Подпись	Дата



Ленинградская область Всеволожский район  
Заневское городское поселение

2432-07-05  
2432-07-09

2432-07-09  
2432-07-13

Линия совмещения листов

Лист 46  
Лист 45

СОГЛАСОВАНО	
Инв.№ подп.	Взам. инв.№
Подпись и дата	

Изм.	Кол.уч.	Лист	№ док.	Подпись	Дата

RGP-15C/2016-2.2-ПП-МО-ГМ-5



Ленинградская область Всеволожский район  
Заневское городское поселение

2432-03-13  
2432-07-01

2432-03-14  
2432-07-02

ст. Заневский пост

Логистический парк "Янино"

2432-07-01  
2432-07-05


СОГЛАСОВАНО


Инв.№ подл. Подпись и дата Взам. инв.№

Изм.	Кол.уч.	Лист	№ док.	Подпись	Дата

RGP-15C/2016-2.2-ПП-МО-ГМ-5

Лист  
5.47

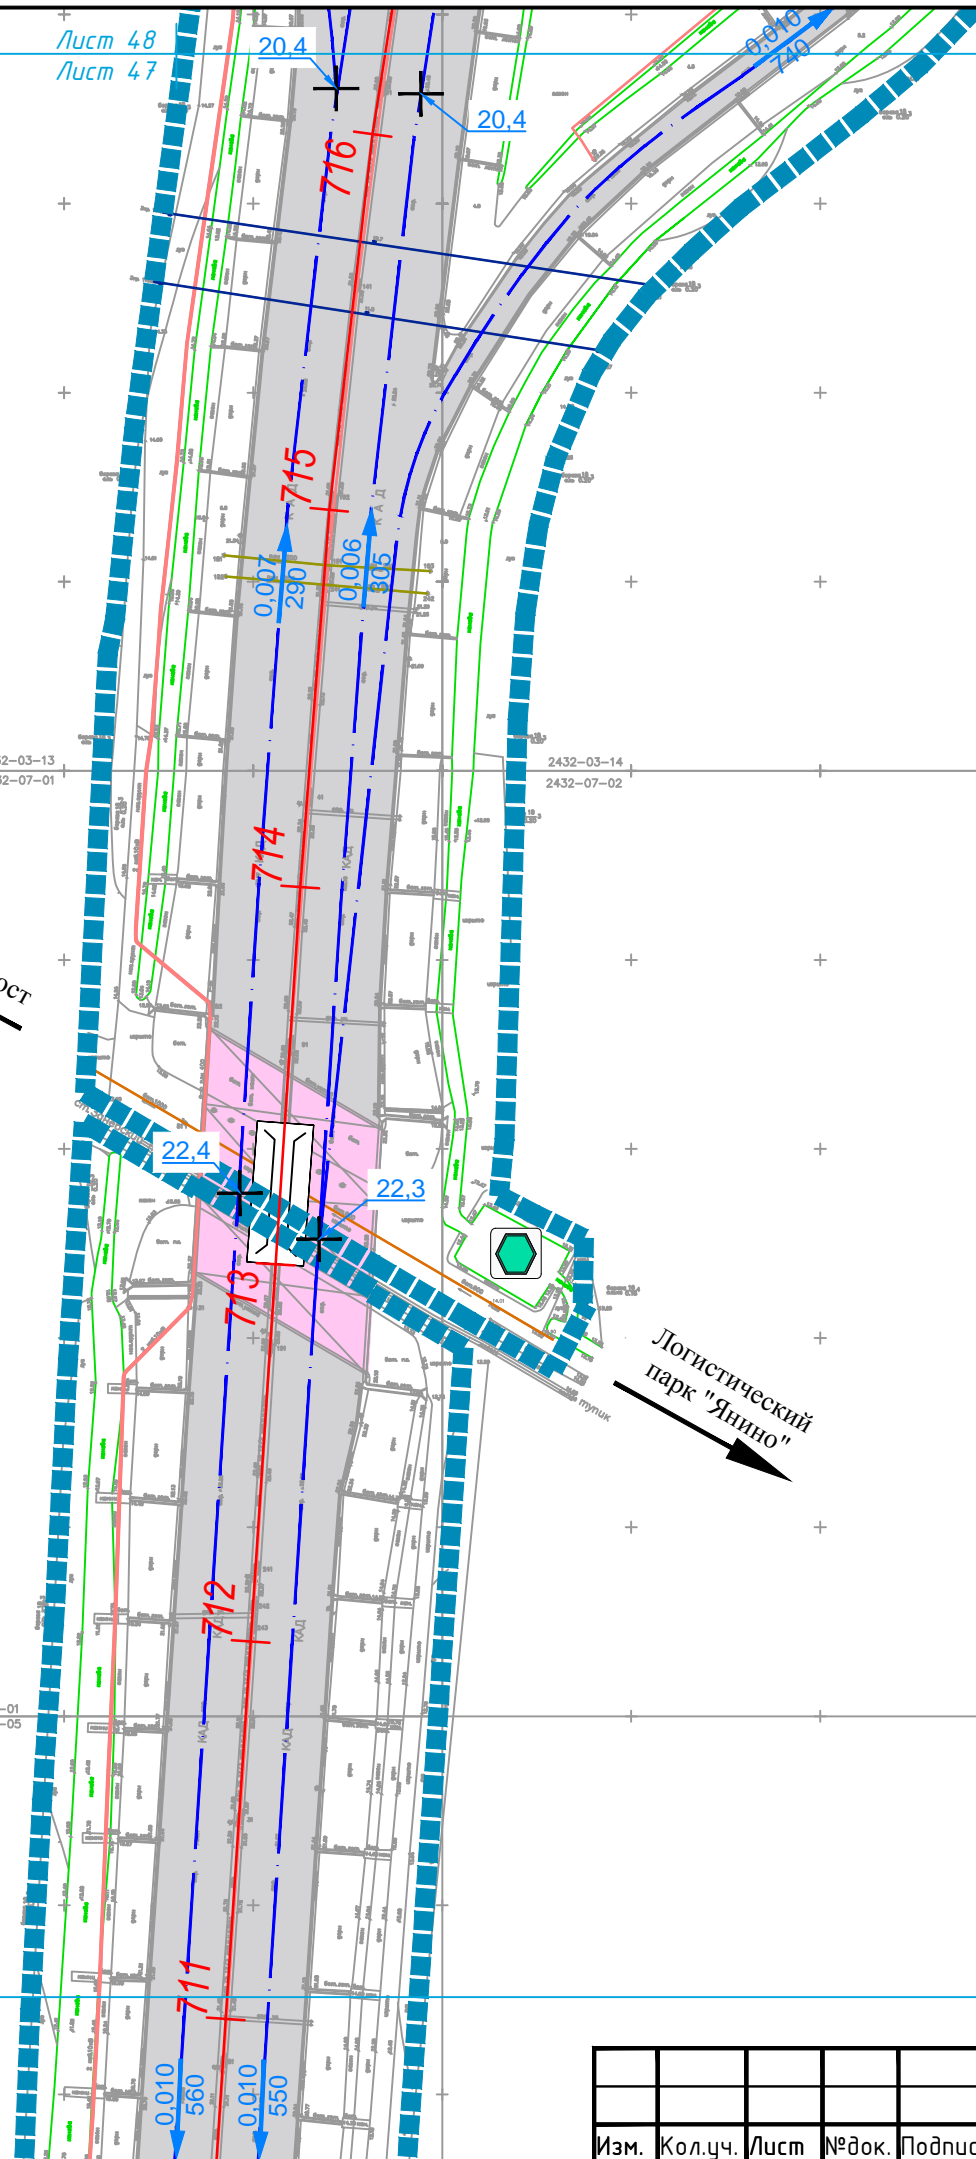

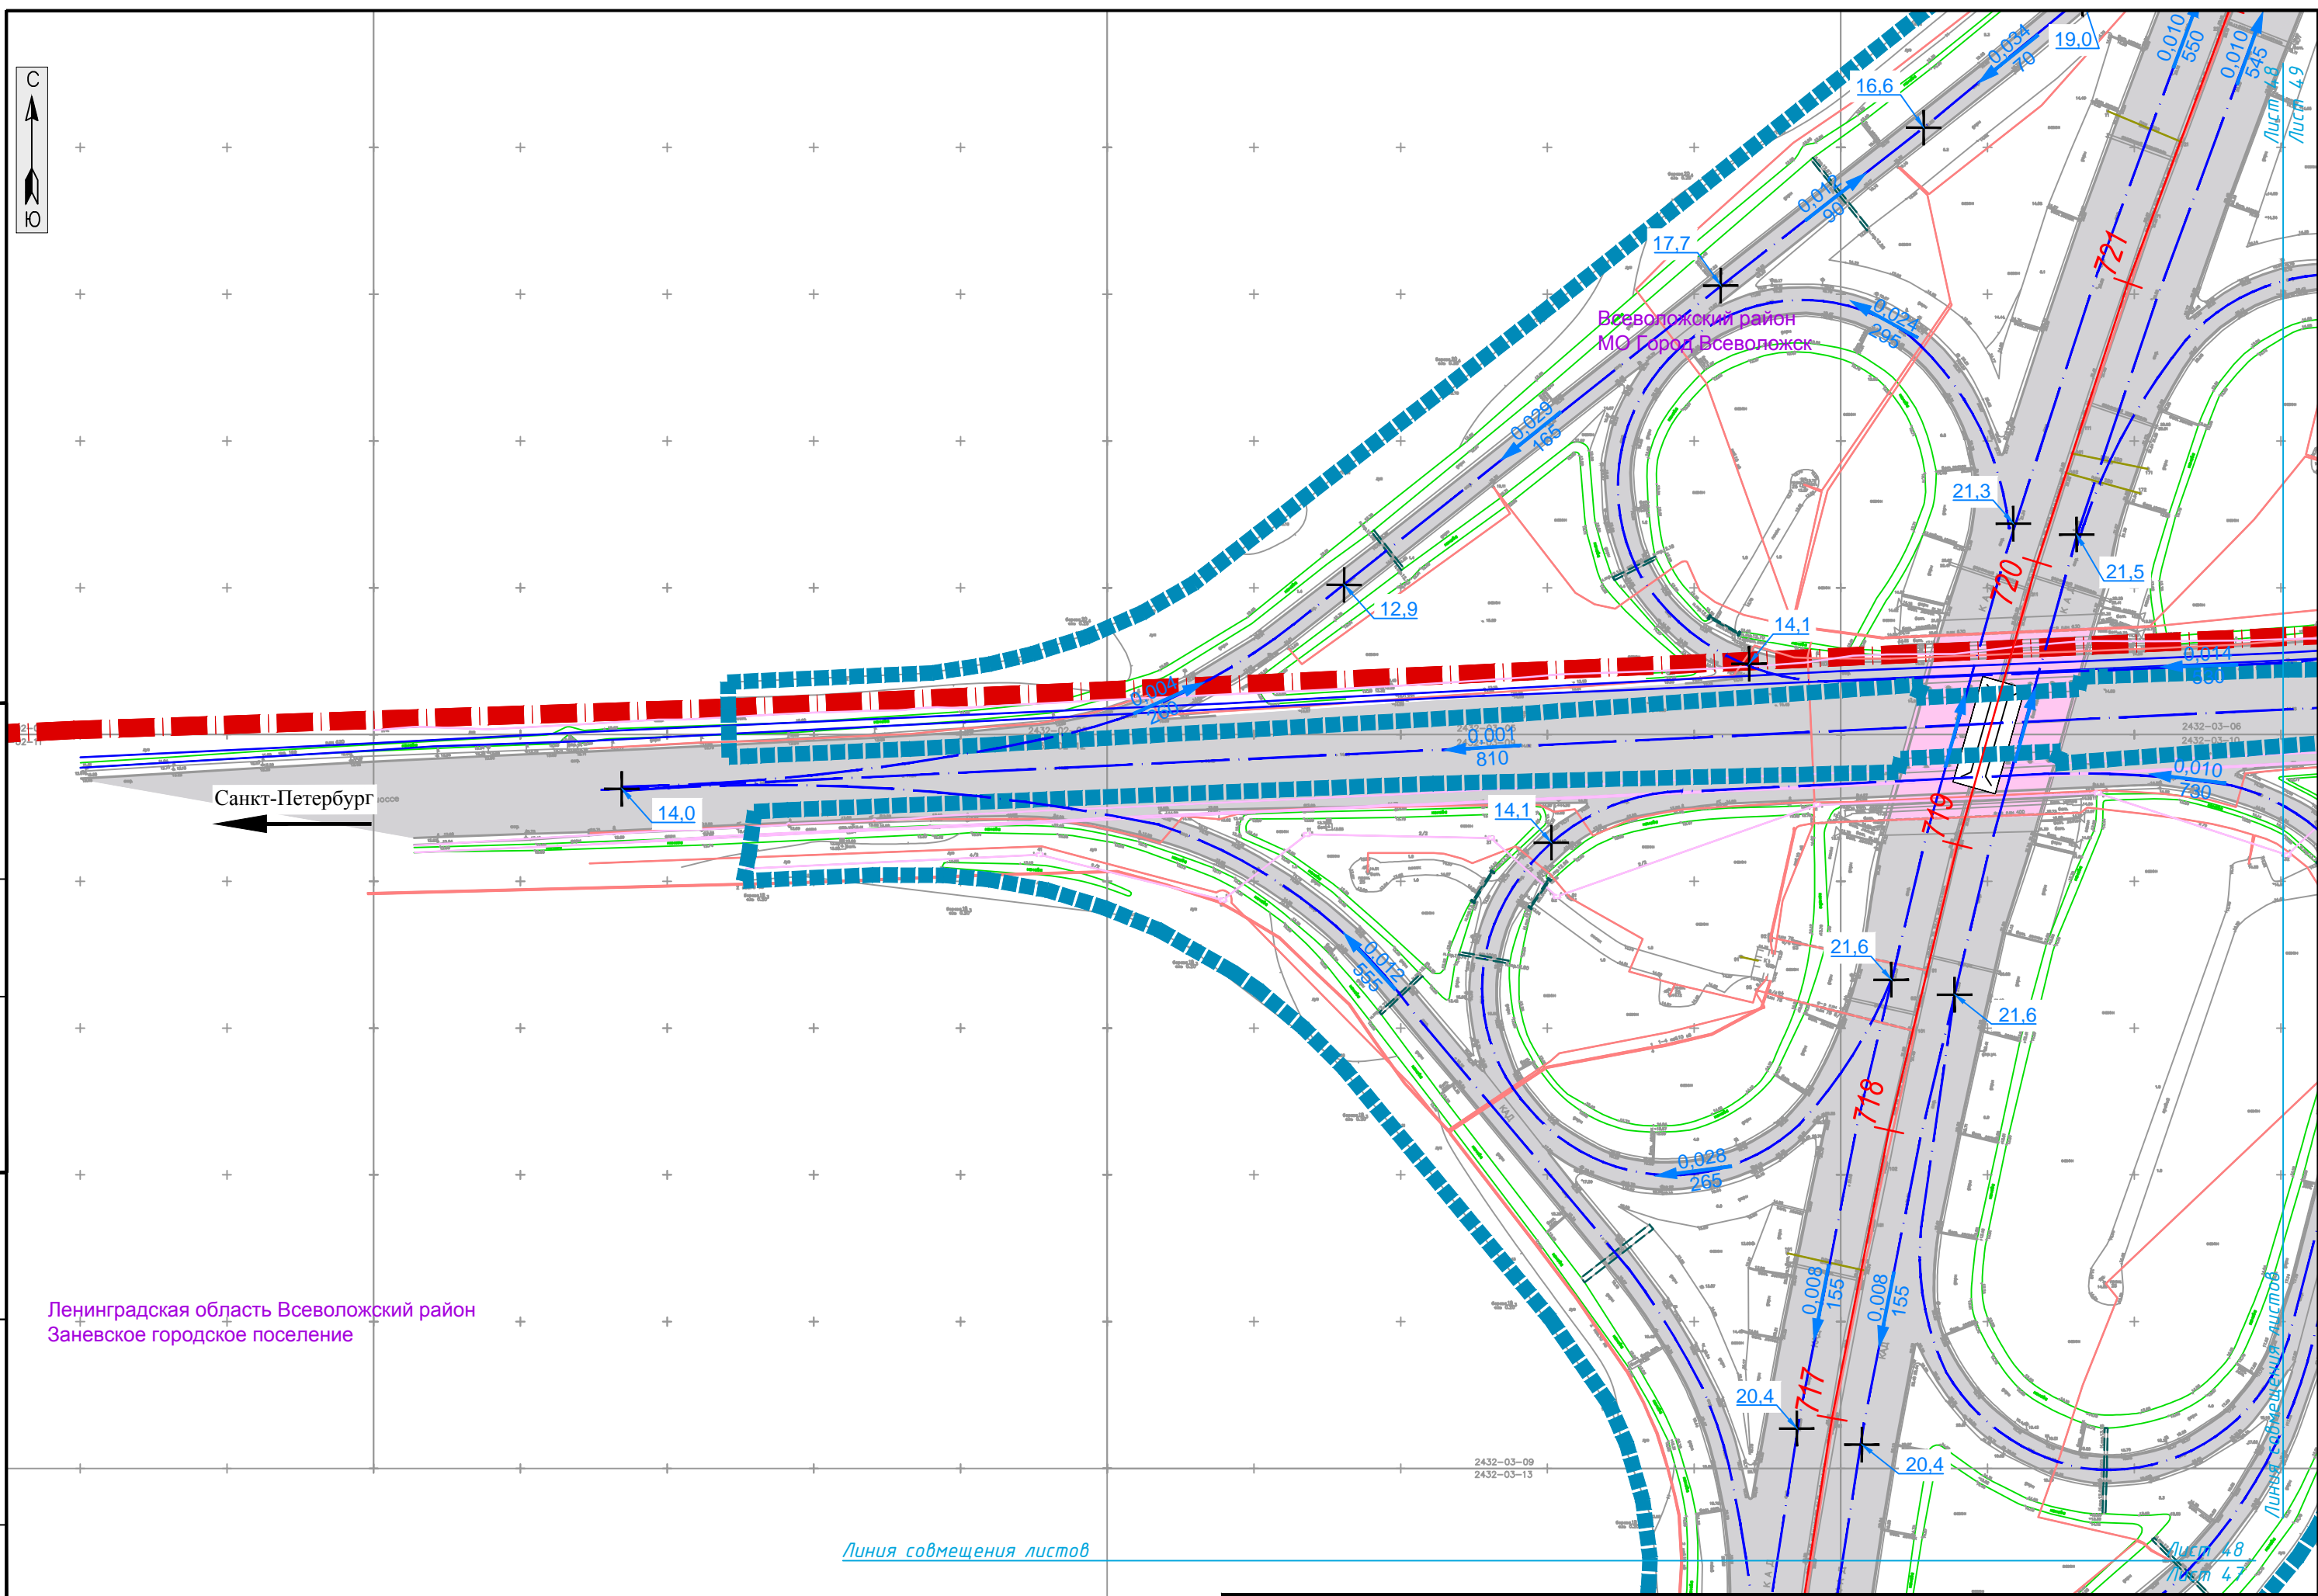

Санкт-Петербург

Всеволожский район  
МО Город Всеволожск

Ленинградская область Всеволожский район  
Заневское городское поселение

Линия совмещения листов

СОГЛАСОВАНО

Инв.№ подл. Подпись и дата

Взам. инв.№

Изм.	Кол.уч.	Лист	№ док.	Подпись	Дата

RGP-15C/2016-2.2-ПП-МО-ГМ-5

Лист  
5.48





Лист 48  
Лист 49

Всеголовский район  
МО Город Всеволожск


Ленинградская область Всеволожский район  
Заневское городское поселение деревня Янино-1

Колтушское шоссе  
Колтуши

Шоссейная ул.

СОГЛАСОВАНО

Инв.№ подп. Подпись и дата Взам. инв.№

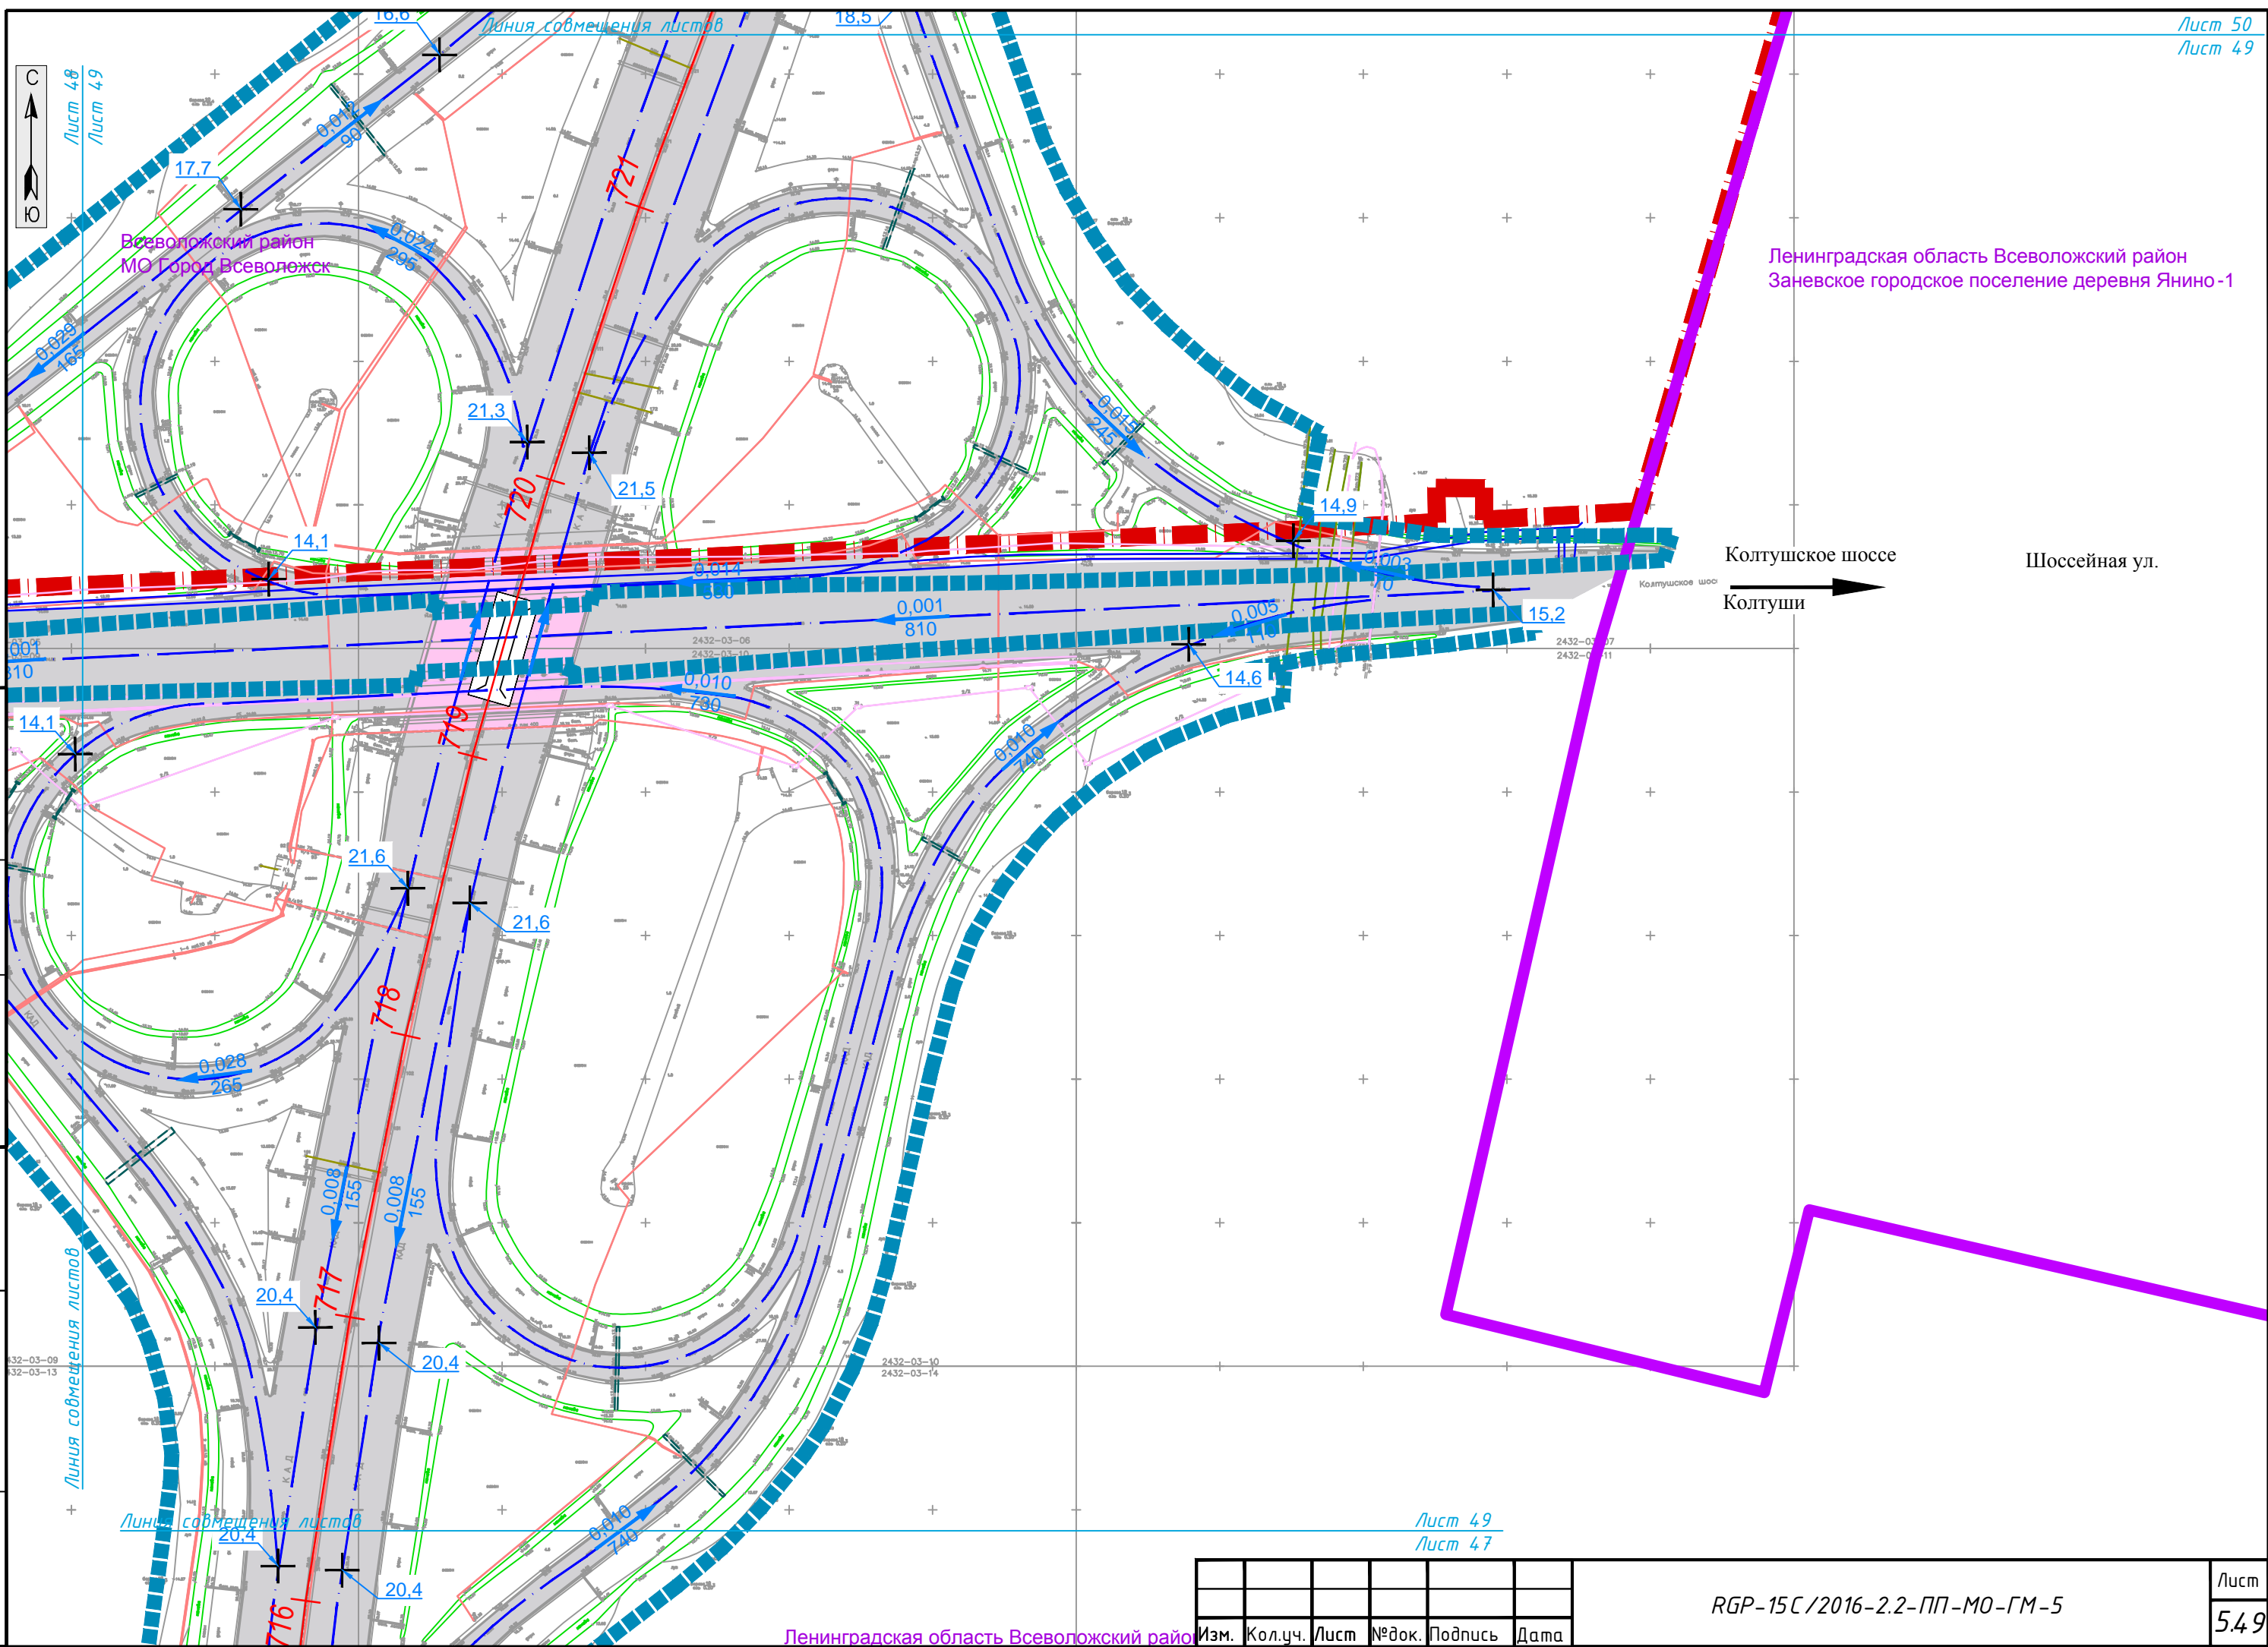

Лист 49  
Лист 47

Изм.	Кол.уч.	Лист	№ док.	Подпись	Дата

RGP-15C/2016-2.2-ПП-МО-ГМ-5


Лист  
549

Ленинградская область Всеволожский район



СОГЛАСОВАНО

Инв.№ подп.	Подпись и дата	Взам. инв.№

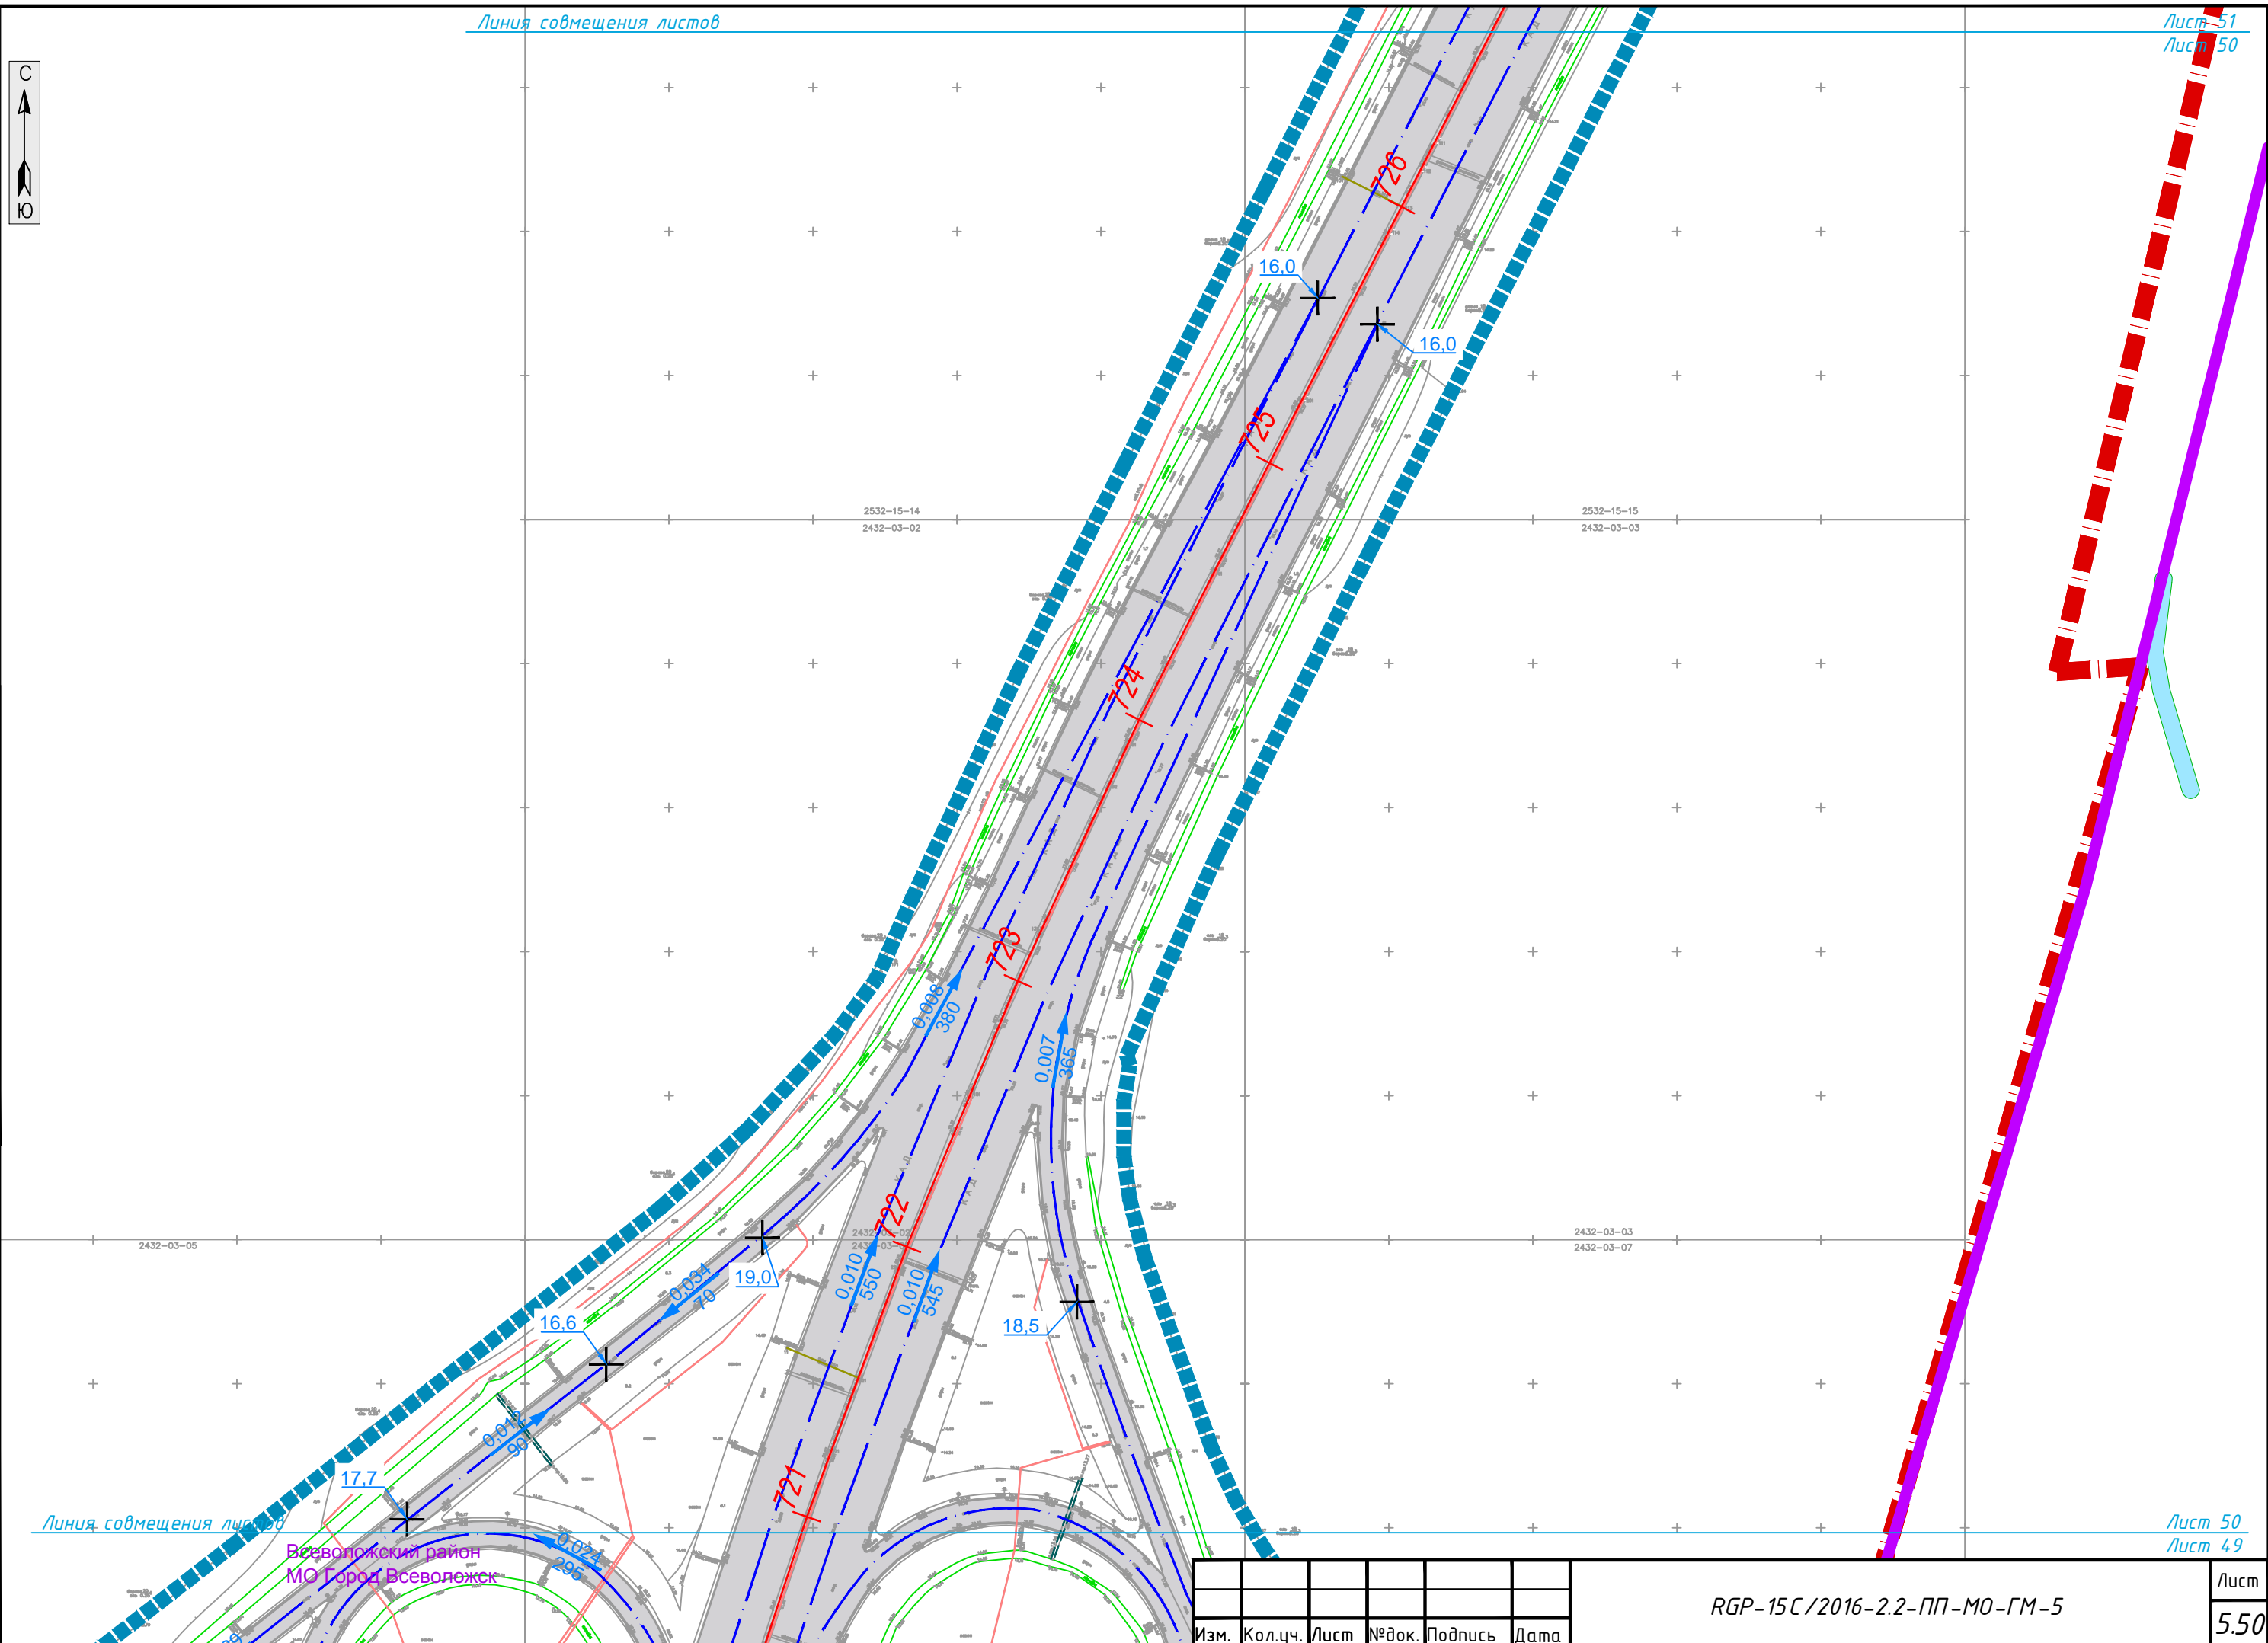

Линия совмещения листов

Всеволожский район  
МО Город Всеволожск

Изм.	Кол.уч.	Лист	№ док.	Подпись	Дата

RGP-15C/2016-2.2-ПП-МО-ГМ-5



Всеволожский район  
МО Город Всеволожск

Ленинградская область Всеволожский район  
Заневское городское поселение деревня Янино-1

СОГЛАСОВАНО				
Инв.№ подп.	Подпись и дата	Взам. инв.№		

Изм.	Кол.уч.	Лист	№ док.	Подпись	Дата

RGP-15C/2016-2.2-ПП-МО-ГМ-5



Всеволожский район  
МО Город Всеволожск

Ленинградская область Всеволожский район  
Заневское городское поселение деревня Янино-1

СОГЛАСОВАНО	
Инв.№ подп.	Подпись и дата
Взам. инв.№	


Линия совмещения листов

Лист 52  
Лист 51

Изм.	Кол.уч.	Лист	№ док.	Подпись	Дата

RGP-15C/2016-2.2-ПП-МО-ГМ-5

Лист  
5.52

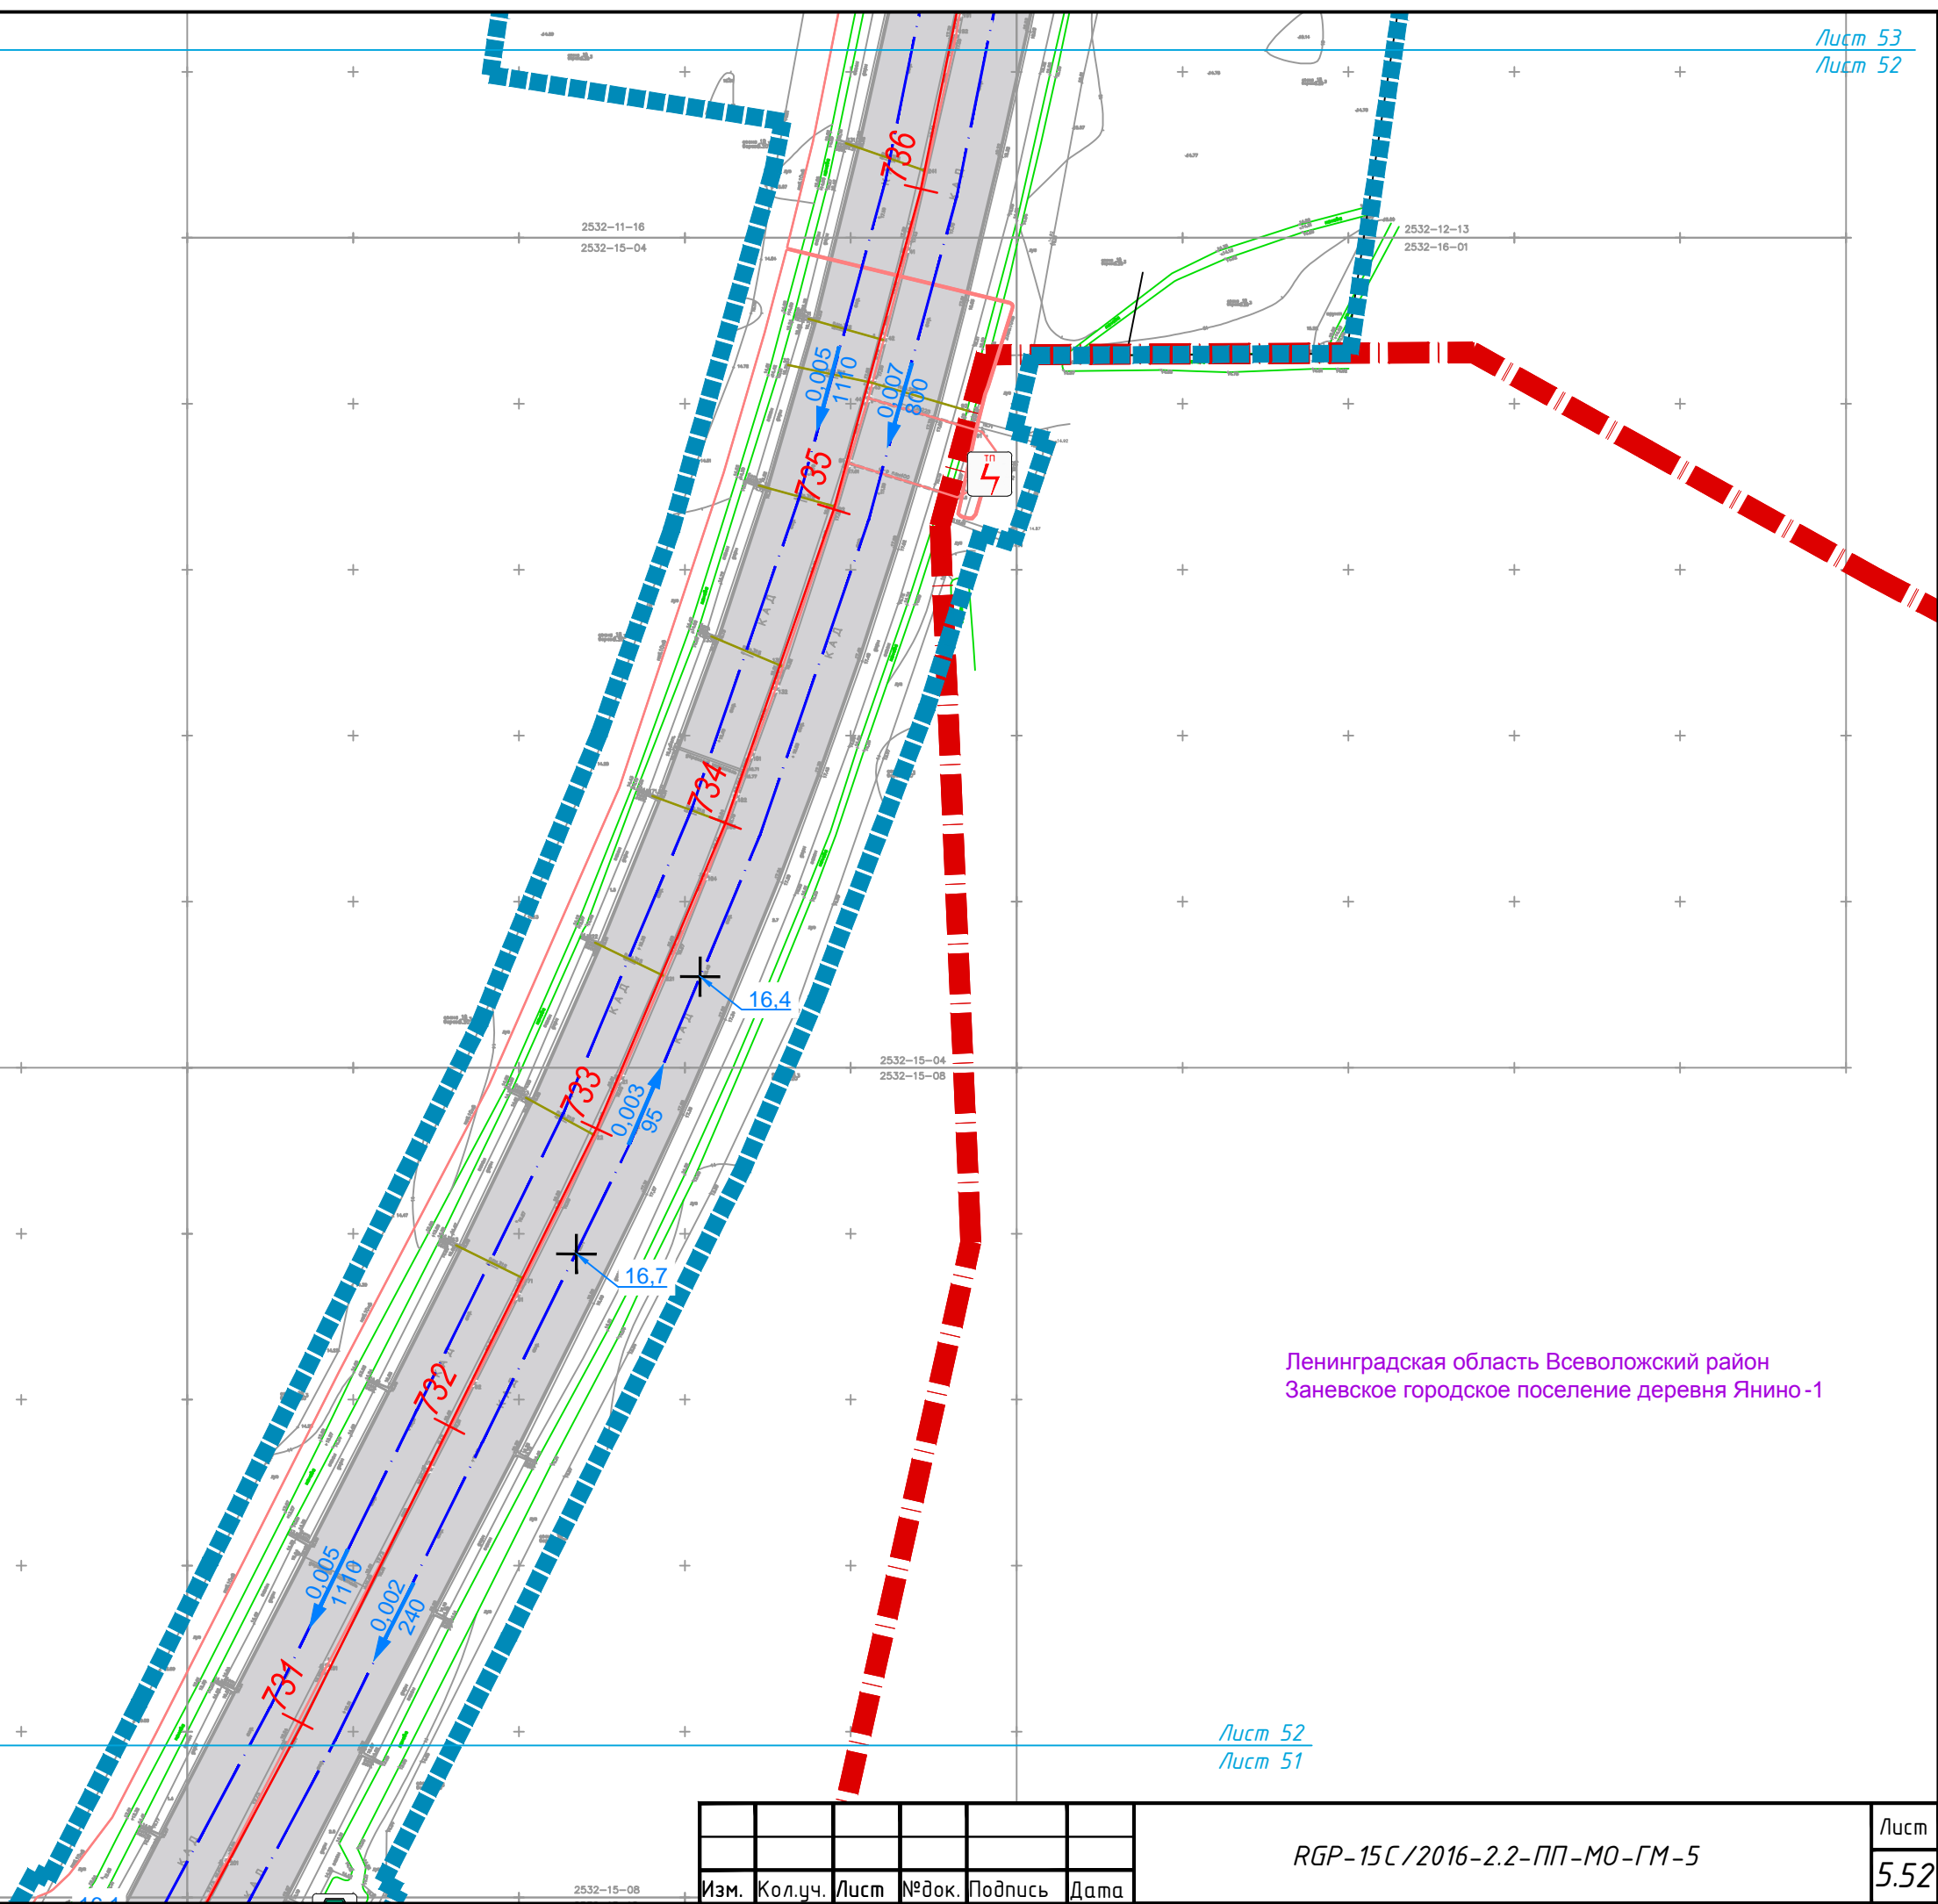



2532-11-08  
2532-11-12

2532-12-05  
2532-12-09

Всеволожский район  
МО Город Всеволожск

2532-11-12  
2532-11-16

2532-12-09  
2532-12-13

2532-11-16  
2532-15-04

2532-12-13  
2532-16-01

СОГЛАСОВАНО	
Инв.№ подл.	Взам. инв.№
Подпись и дата	

Изм.	Кол.уч.	Лист	№ док.	Подпись	Дата


RGP-15C/2016-2.2-ПП-МО-ГМ-5

Линия совмещения листов

Лист 55  
Лист 54

2532-12-01

2532-07-16  
2532-11-04

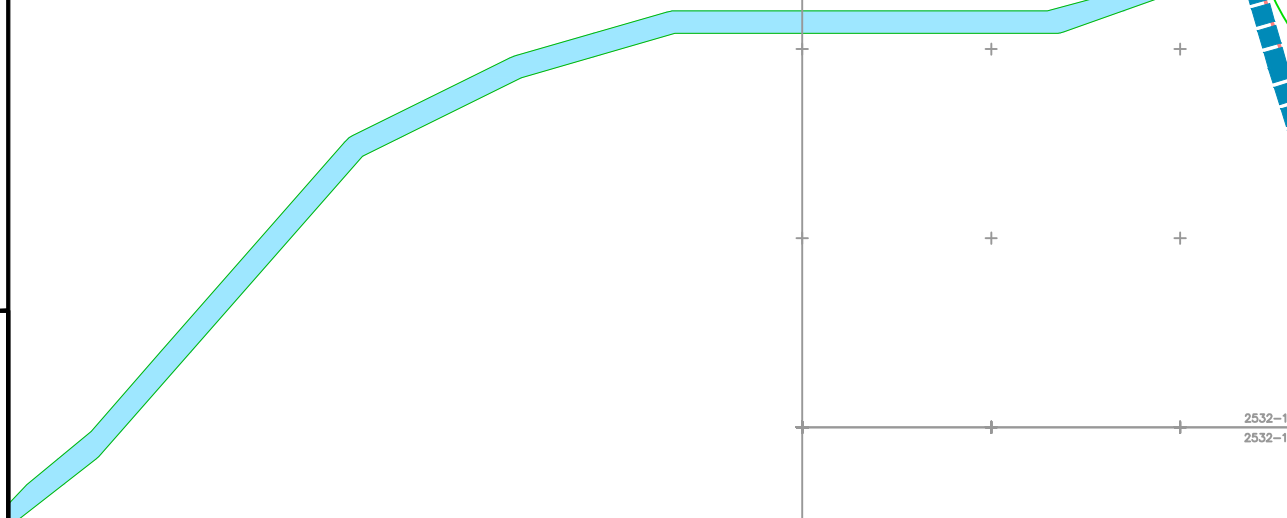

Всеволожский район  
МО Город Всеволожск

2532-11-04  
2532-11-08

2532-12-01  
2532-12-05

2532-11-08  
2532-11-12

2532-12-05  
2532-12-09

Линия совмещения листов

Лист 54  
Лист 53


СОГЛАСОВАНО

Инв.№ подл. Подпись и дата Взам. инв.№

Изм.	Кол.уч.	Лист	№ док.	Подпись	Дата

RGP-15C/2016-2.2-ПП-МО-ГМ-5

Лист  
5.54

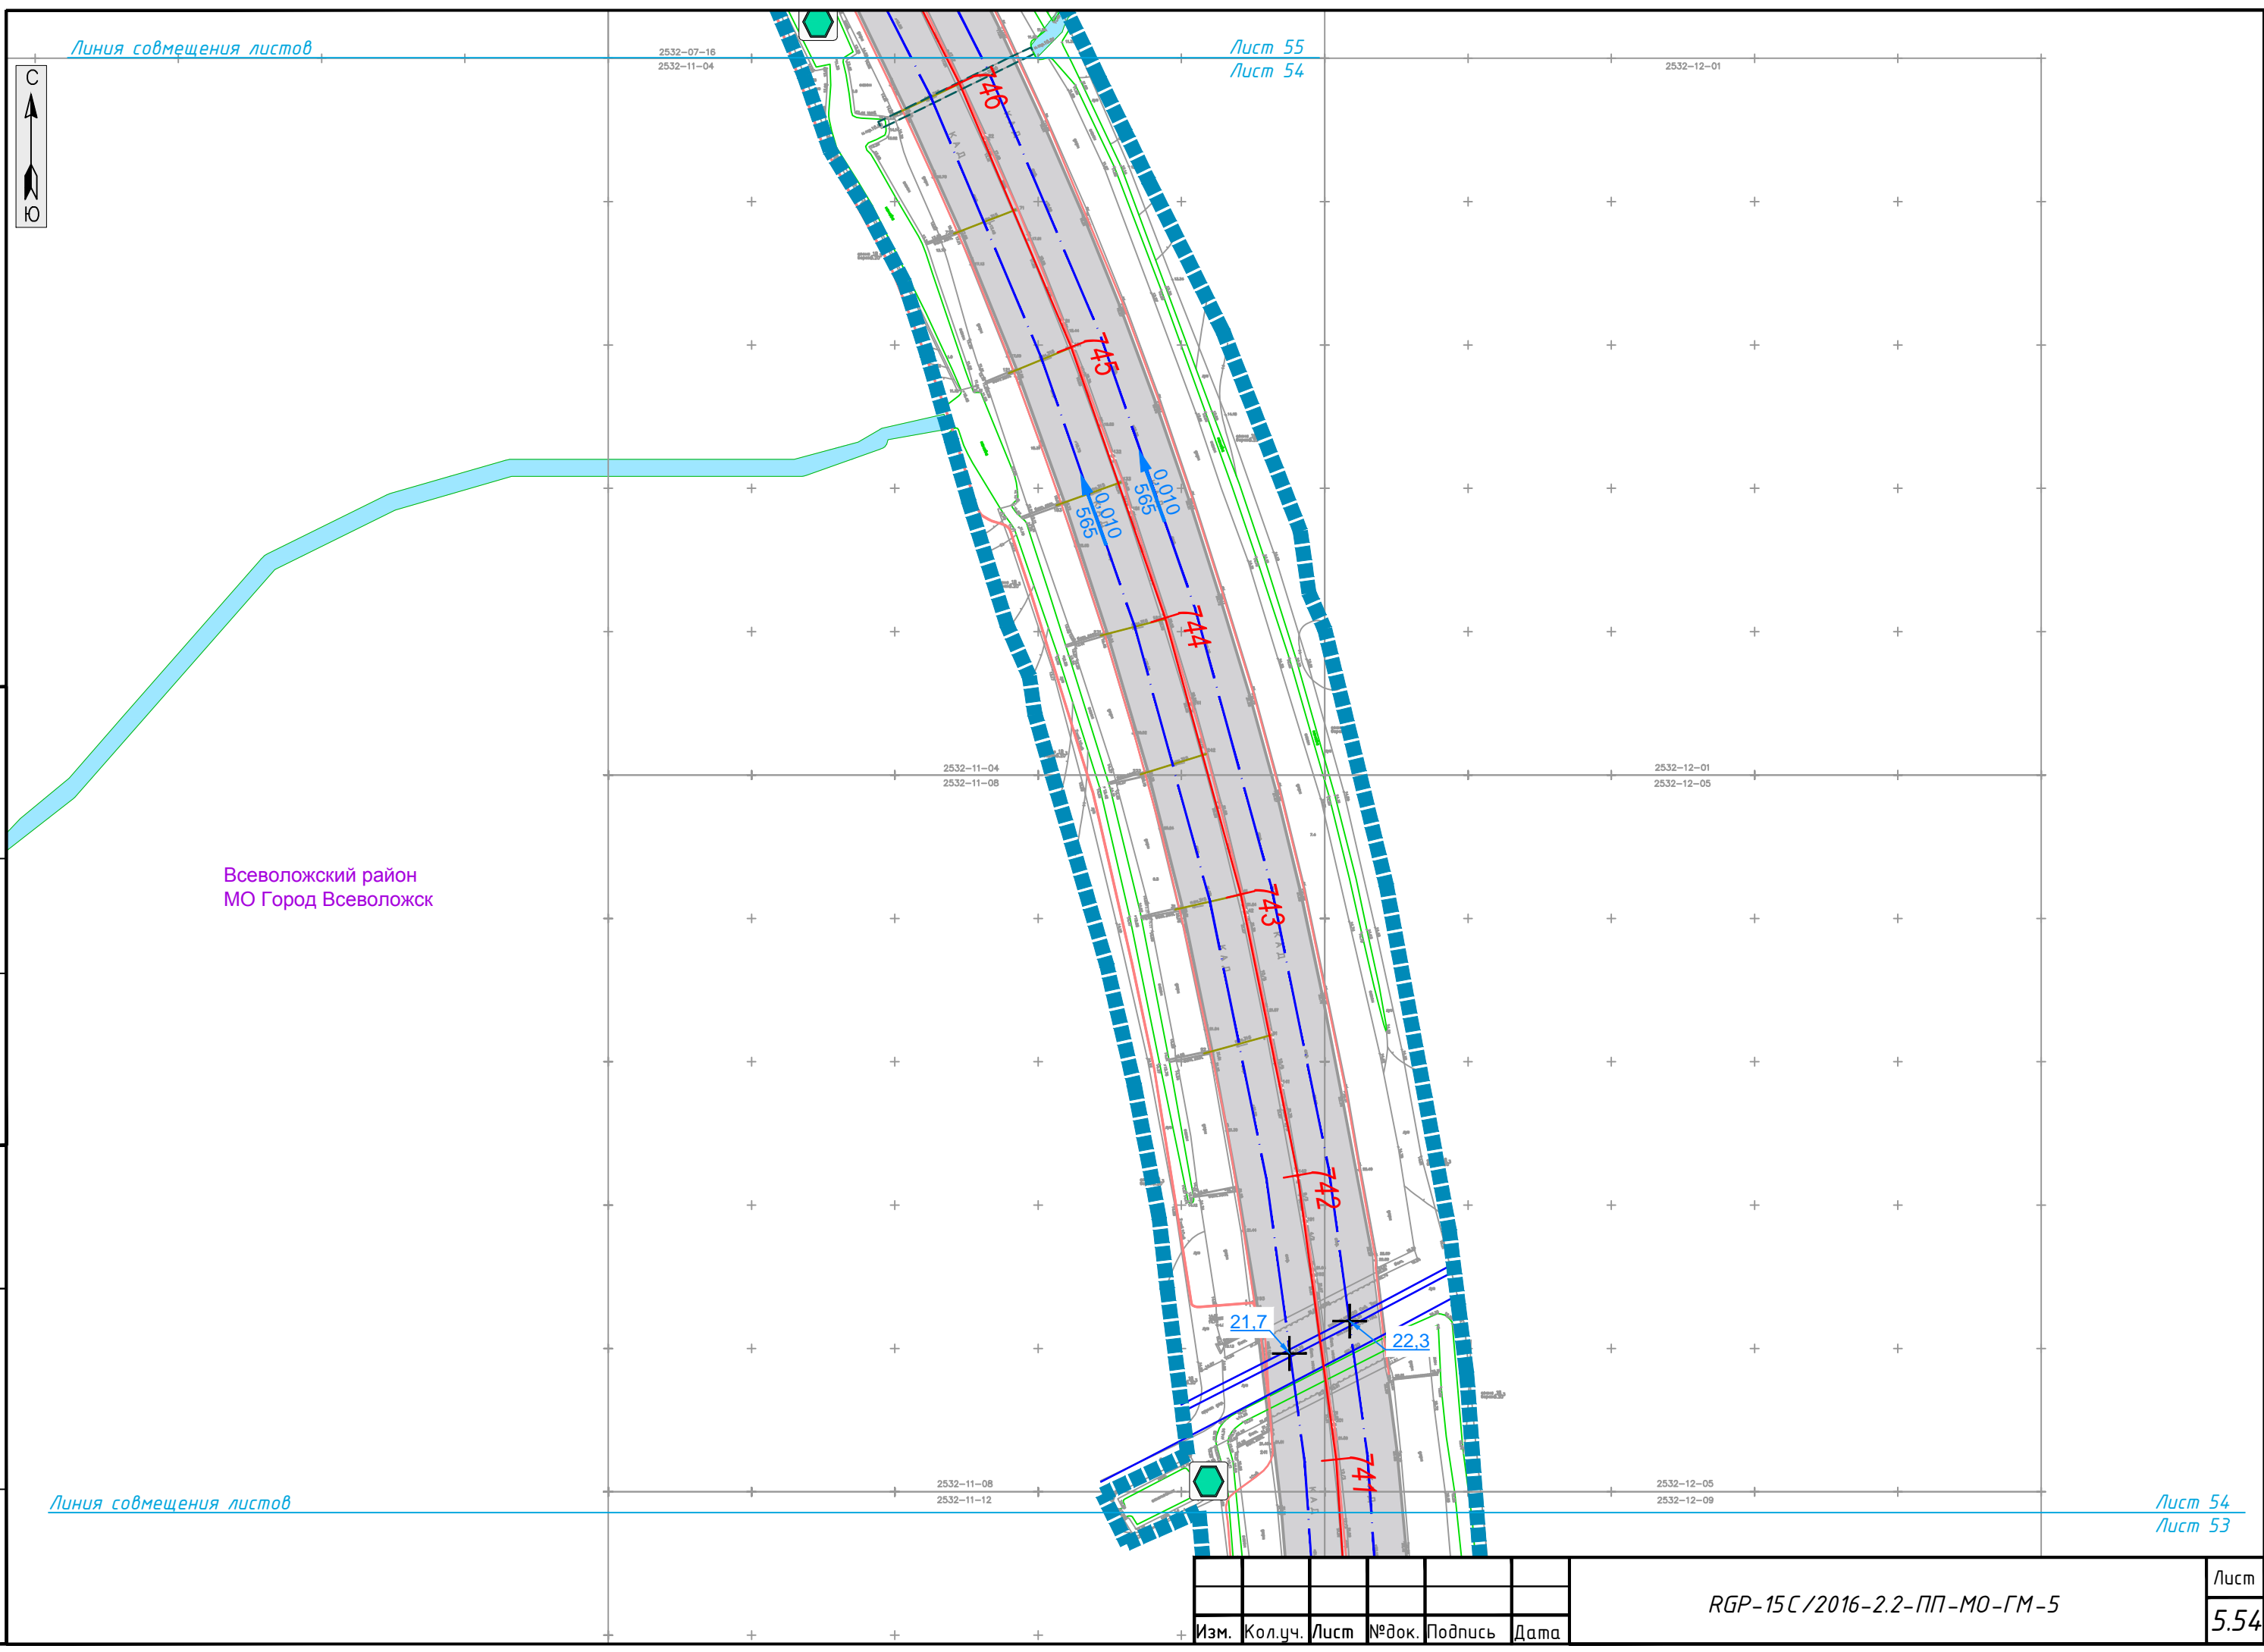



г. Санкт-Петербург  
Красногвардейский район


Всеволожский район  
МО Город Всеволожск

СОГЛАСОВАНО	
Инв.№ подл.	Подпись и дата
Взам. инв.№	

Изм.	Кол.уч.	Лист	№ док.	Подпись	Дата

RGP-15C/2016-2.2-ПП-МО-ГМ-5

Лист  
5.55

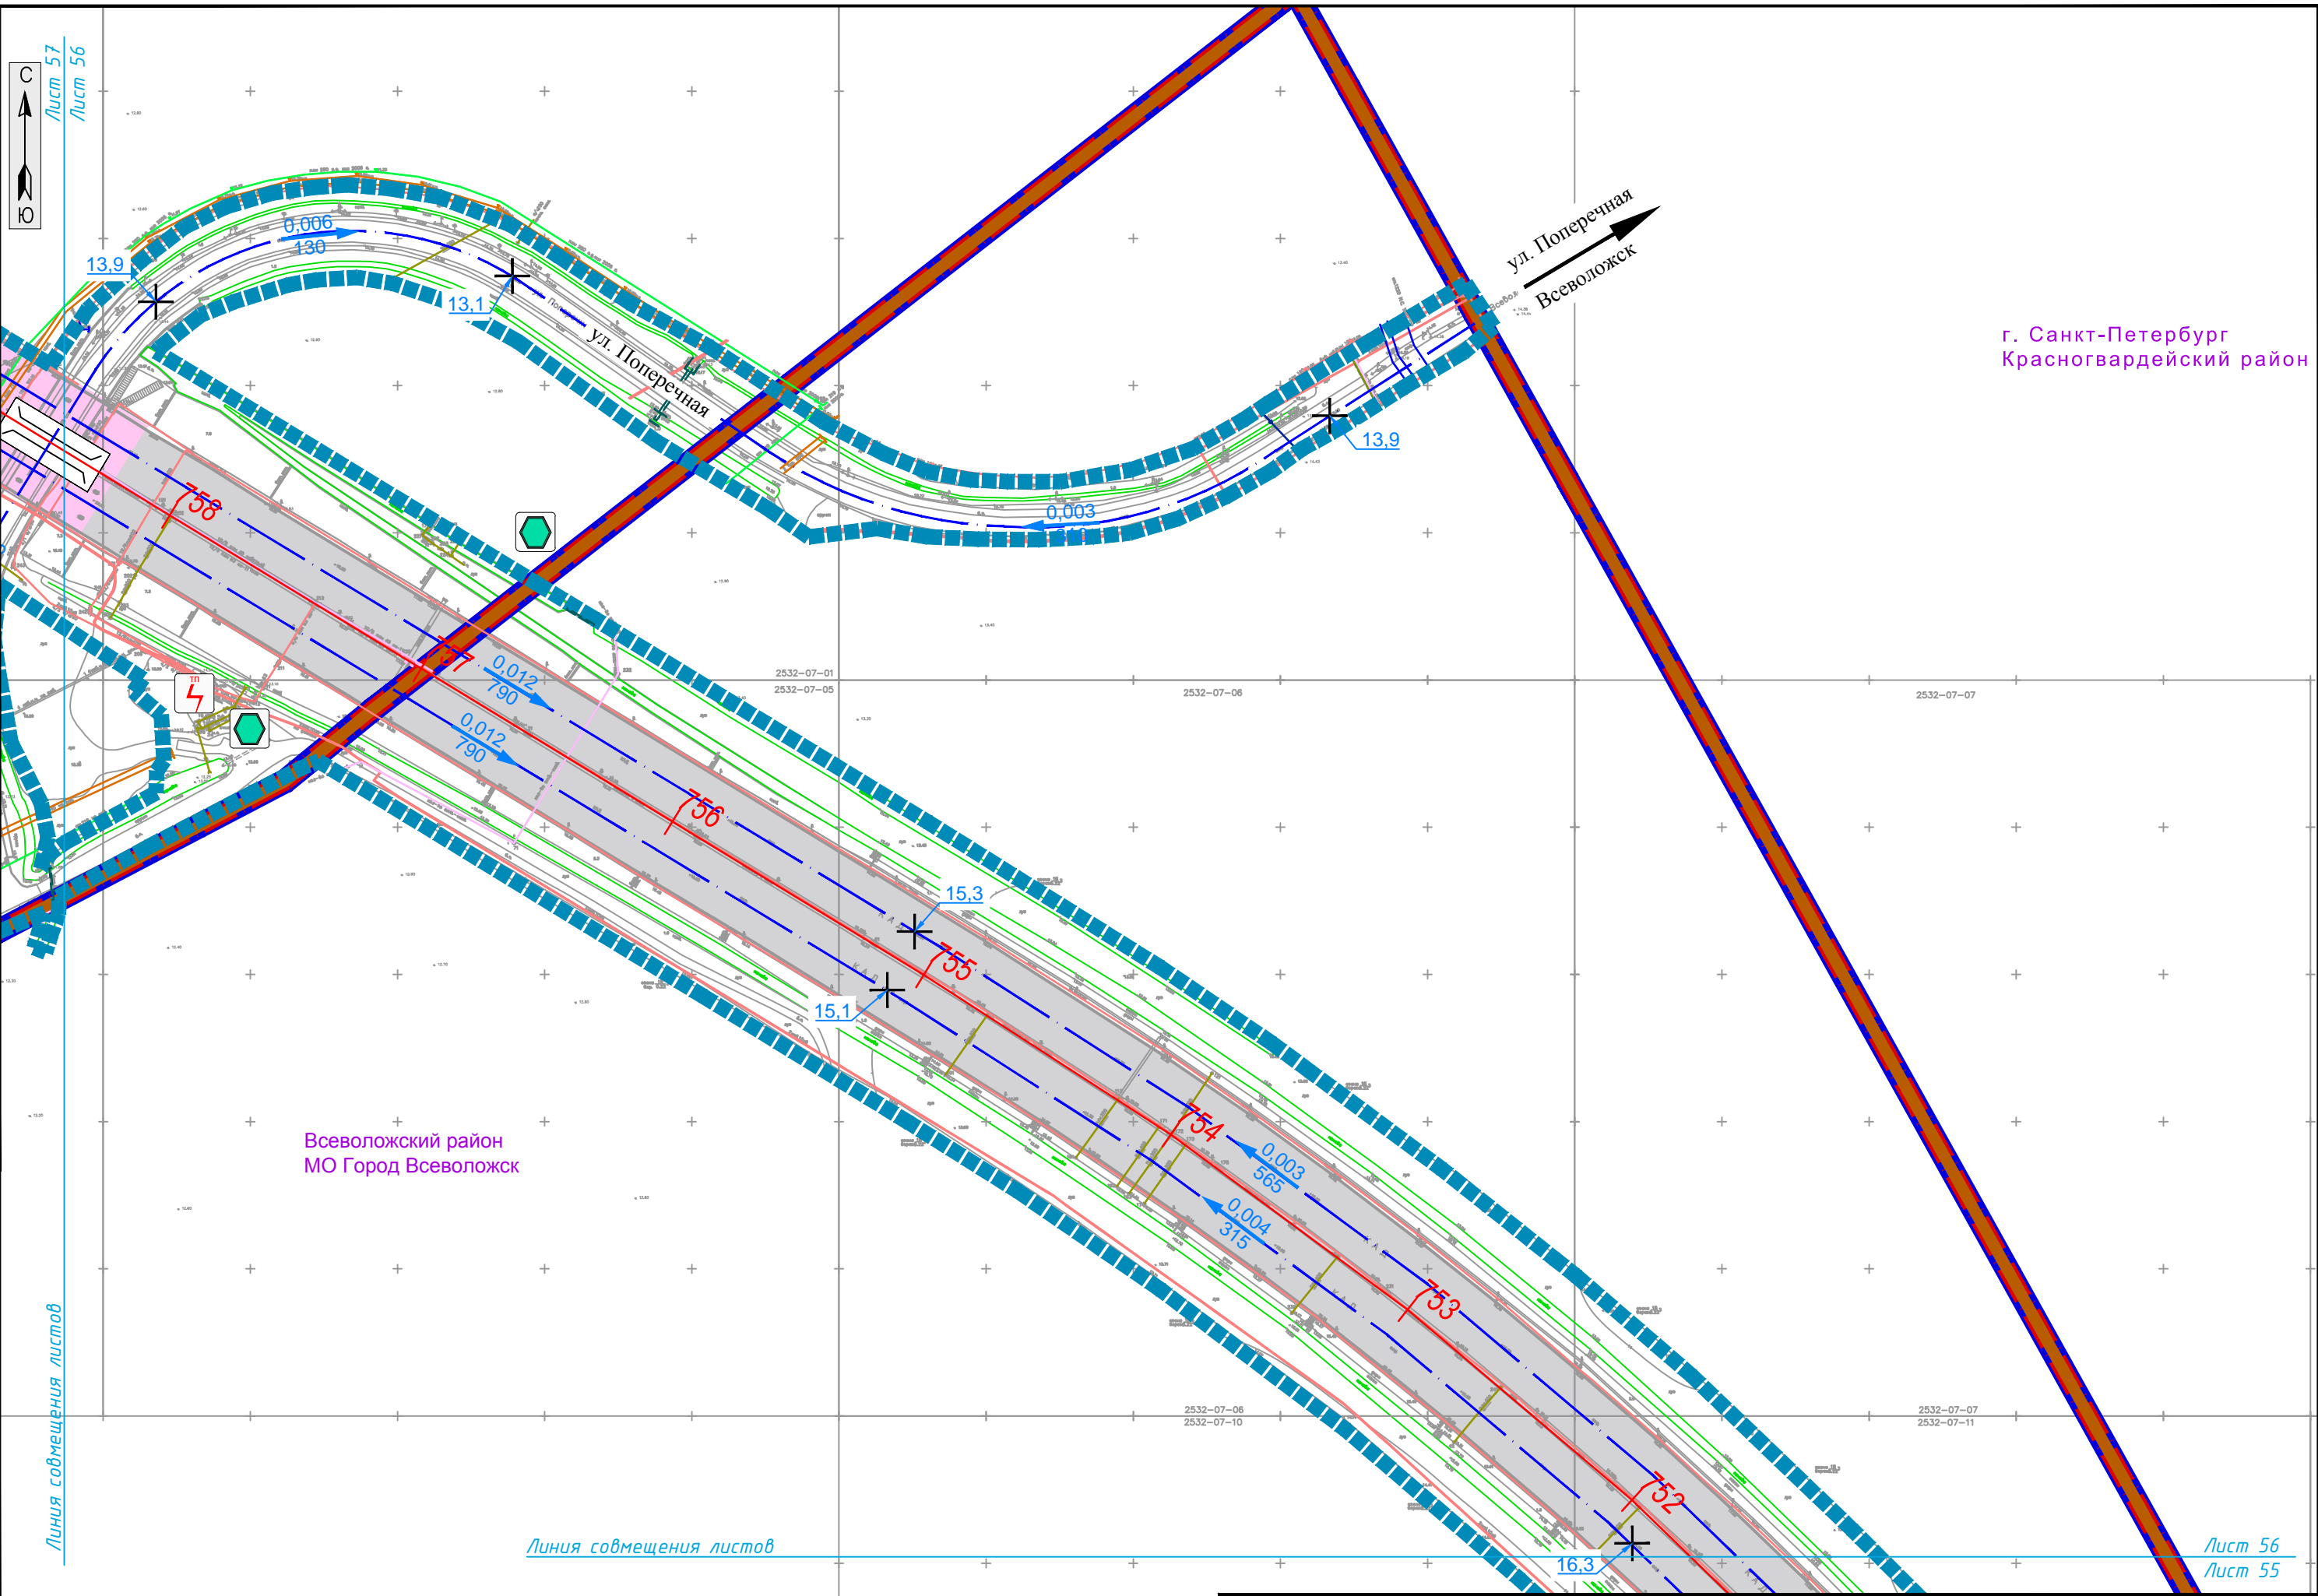

г. Санкт-Петербург  
Красногвардейский район

Всеволожский район  
МО Город Всеволожск

СОГЛАСОВАНО

Инв.№ подп.	Подпись и дата	Взам. инв.№

Линия совмещения листов

Линия совмещения листов


Лист 56  
Лист 55

Изм.	Кол.уч.	Лист	№ док.	Подпись	Дата

RGP-15C/2016-2.2-ПП-МО-ГМ-5

Лист  
5.56



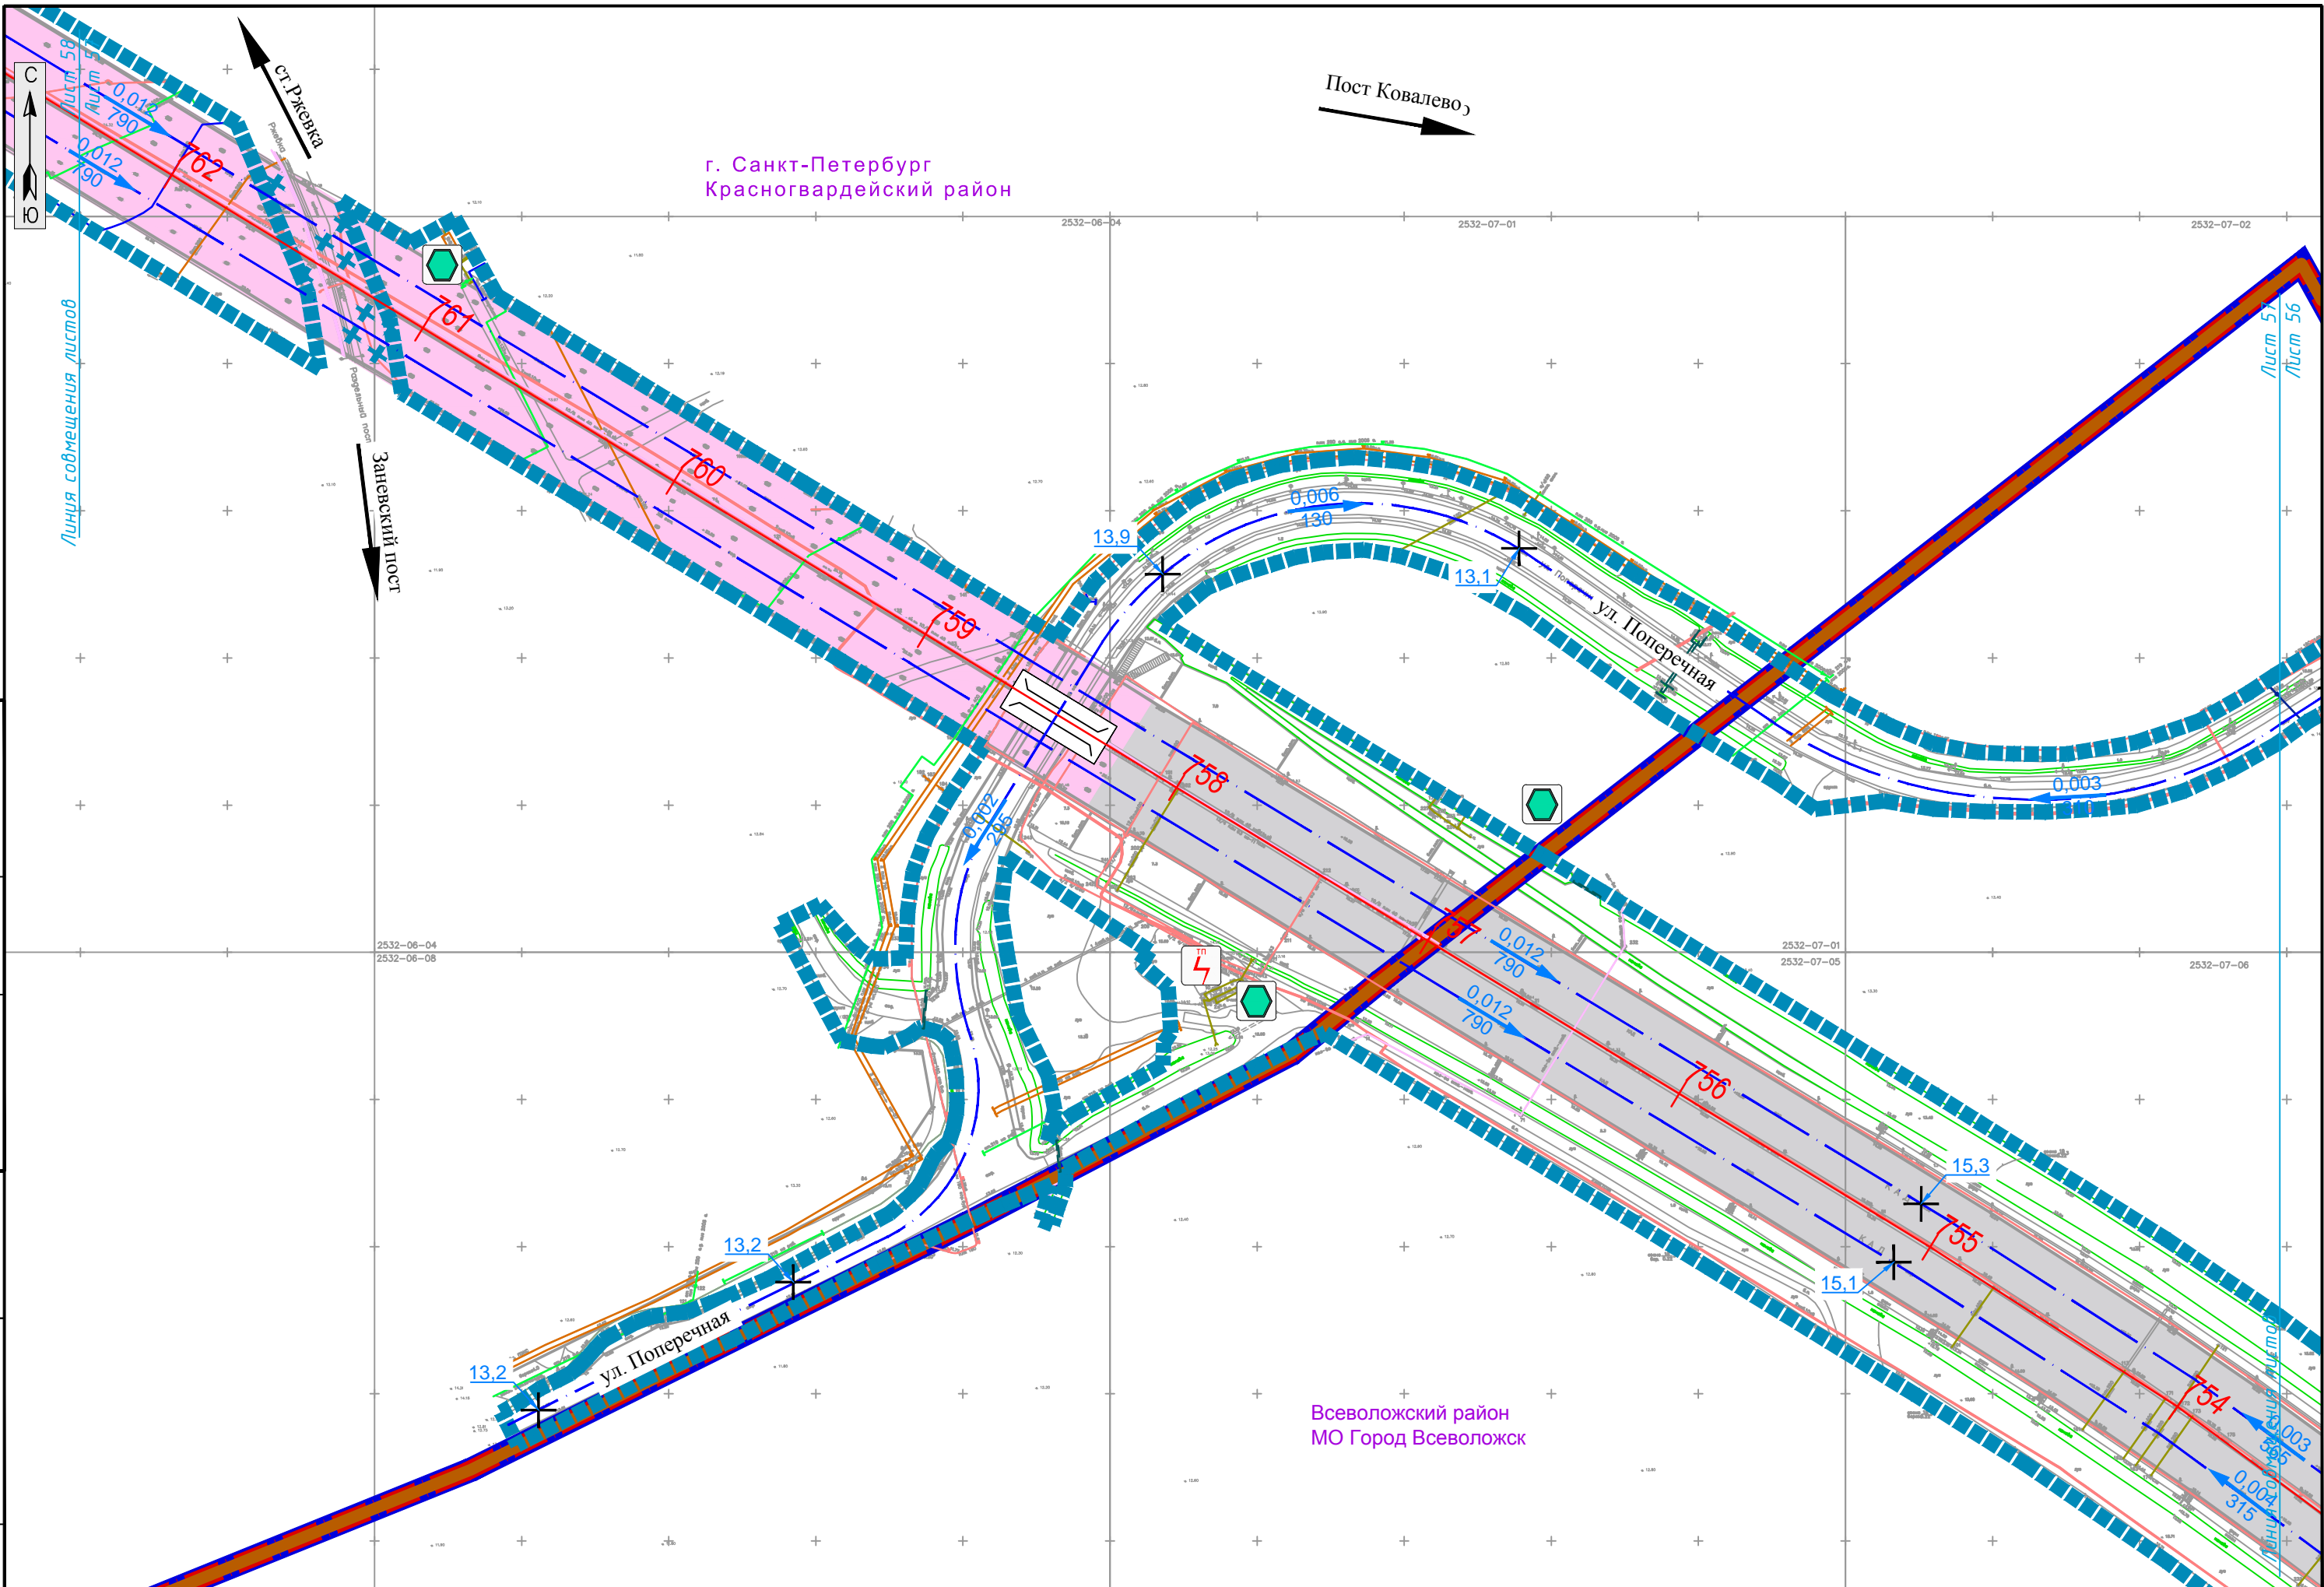

г. Санкт-Петербург  
Красногвардейский район

Пост Ковалево

Заневский пост

Линия совмещения листов

Лист 57  
Лист 56

ул. Поперечная

ул. Поперечная

Всеволожский район  
МО Город Всеволожск

СОГ ЛАСОВАНО

Инв.№ подл.	Подпись и дата	Взам. инв.№


Изм.	Кол.уч.	Лист	№ док.	Подпись	Дата

RGP-15C/2016-2.2-ПП-МО-ГМ-5

Лист  
5.57

СОГЛАСОВАНО

Инв.№ подл. Подпись и дата  
Взам. инв.№

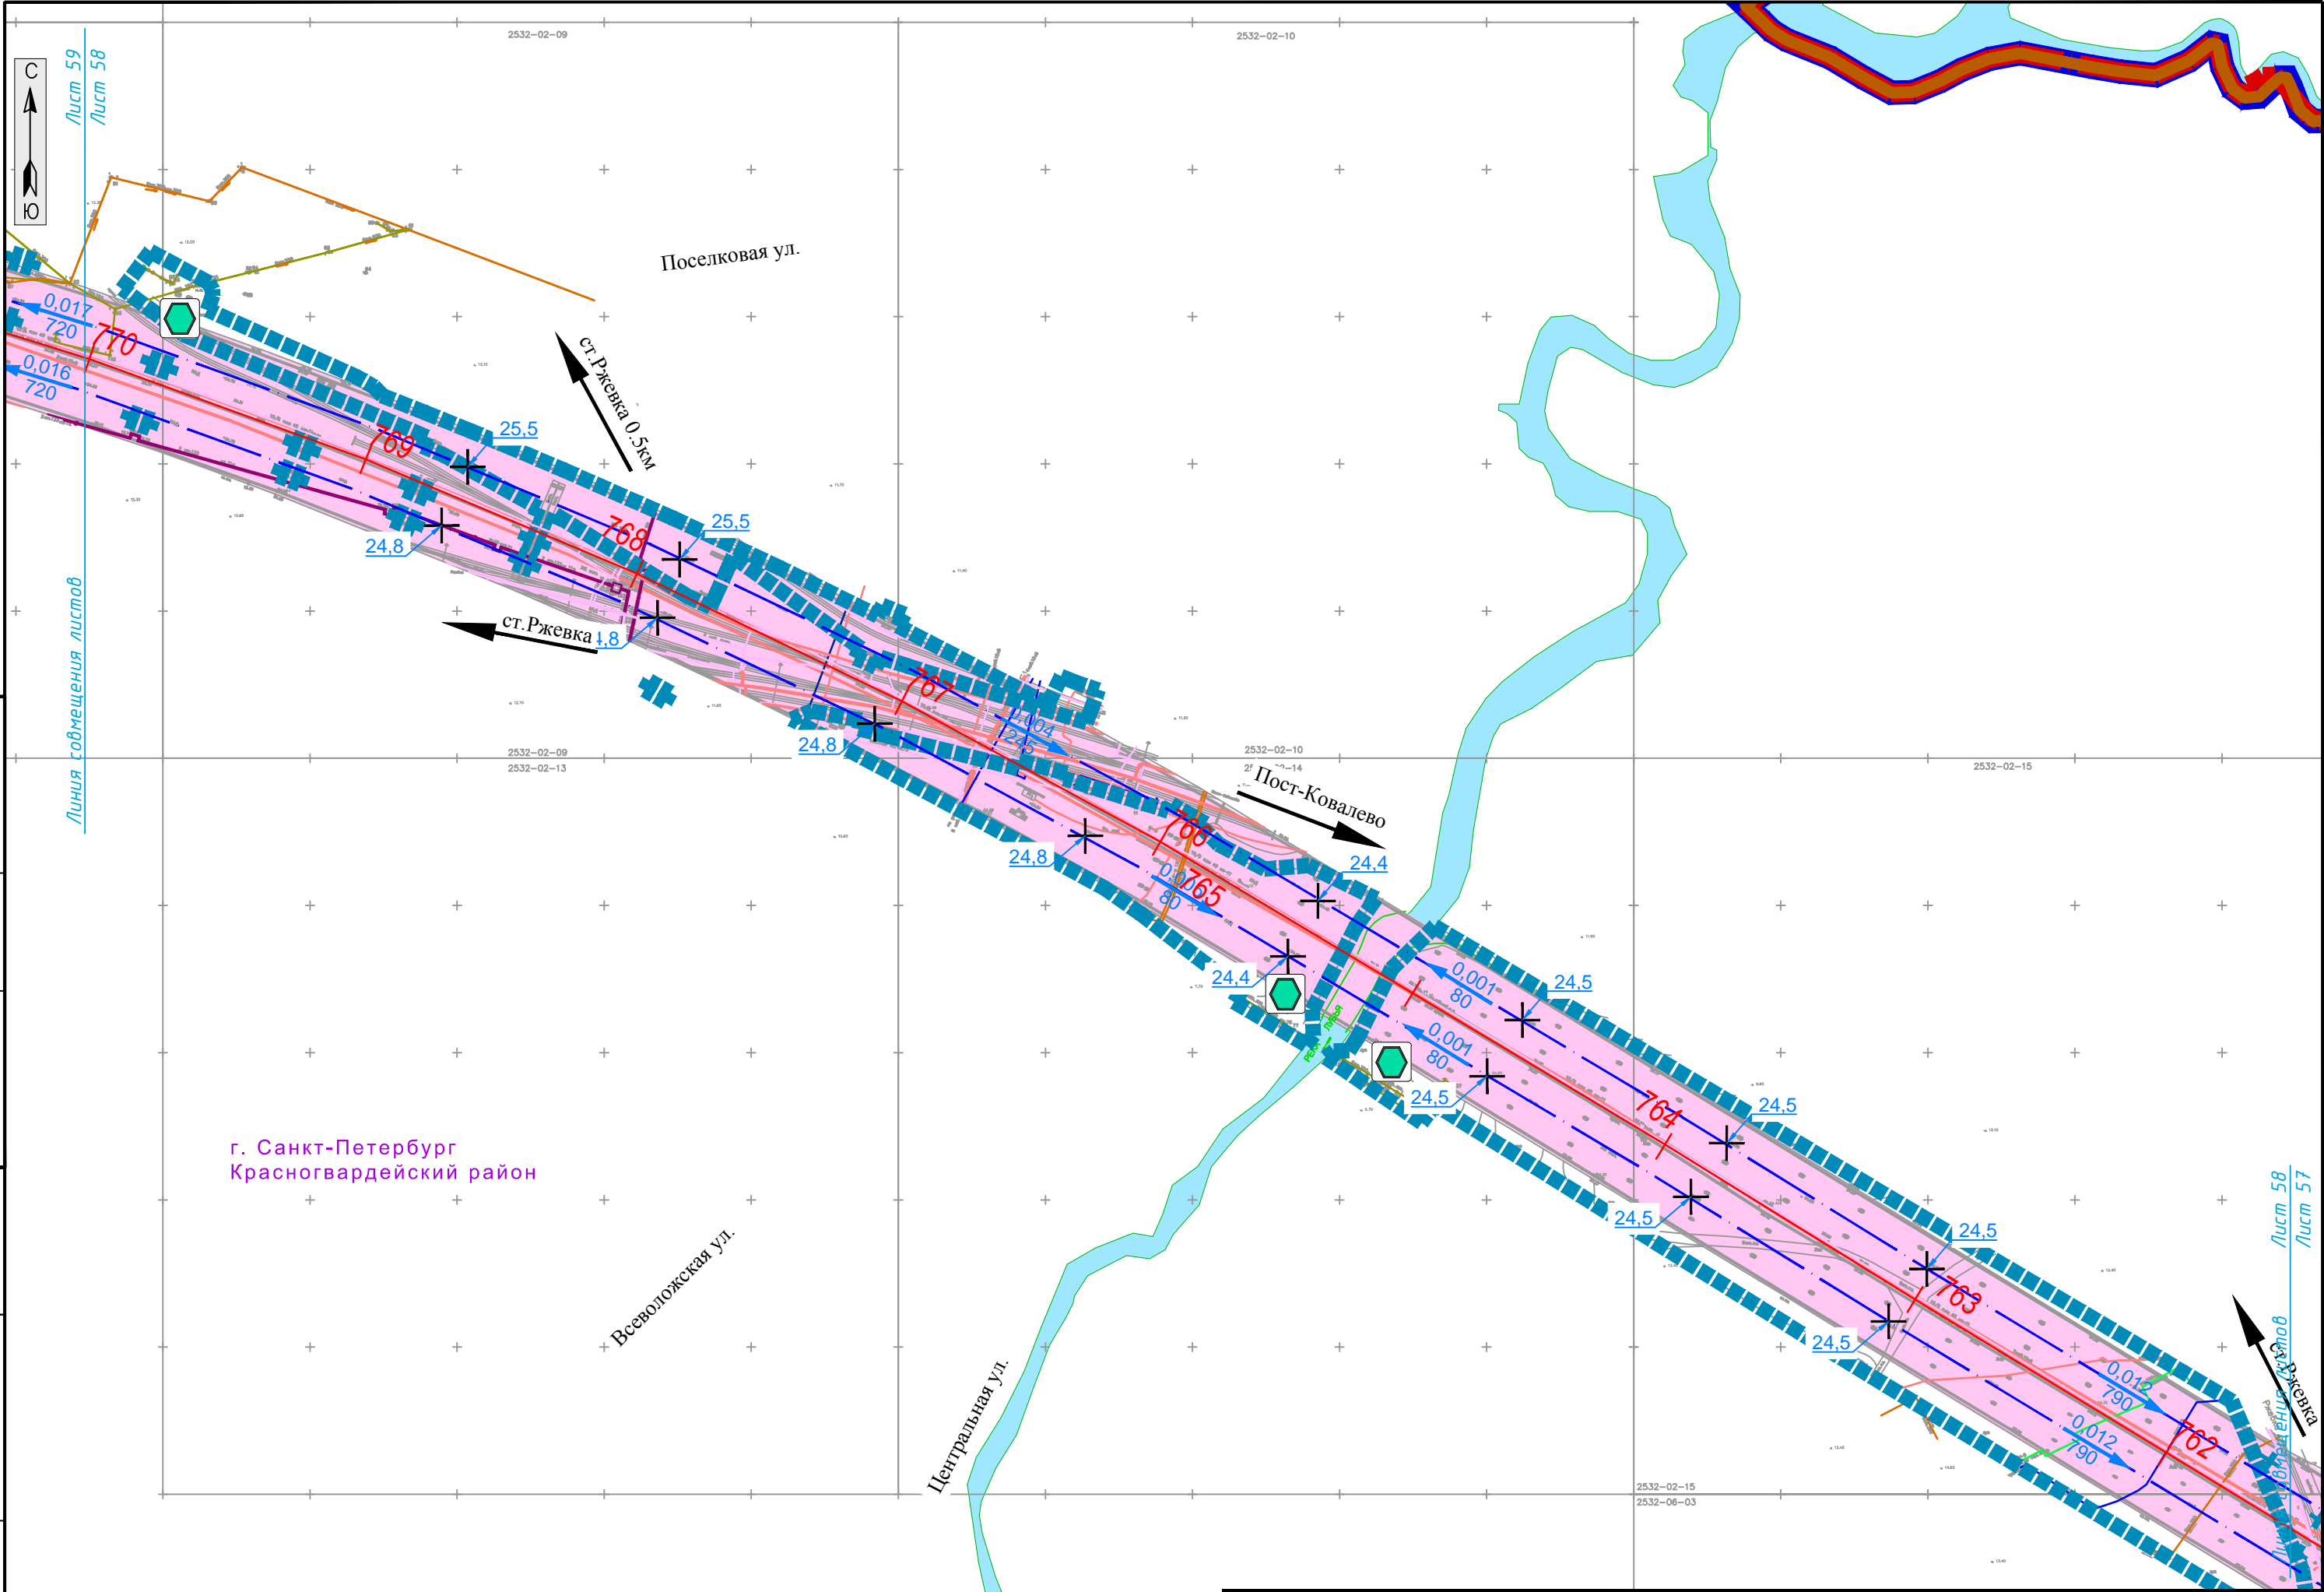


г. Санкт-Петербург  
Красногвардейский район

Изм.	Кол.уч.	Лист	№ док.	Подпись	Дата

RGP-15C/2016-2.2-ПП-МО-ГМ-5

СОГЛАСОВАНО

Инв.№ подп. Подпись и дата Взам. инв.№

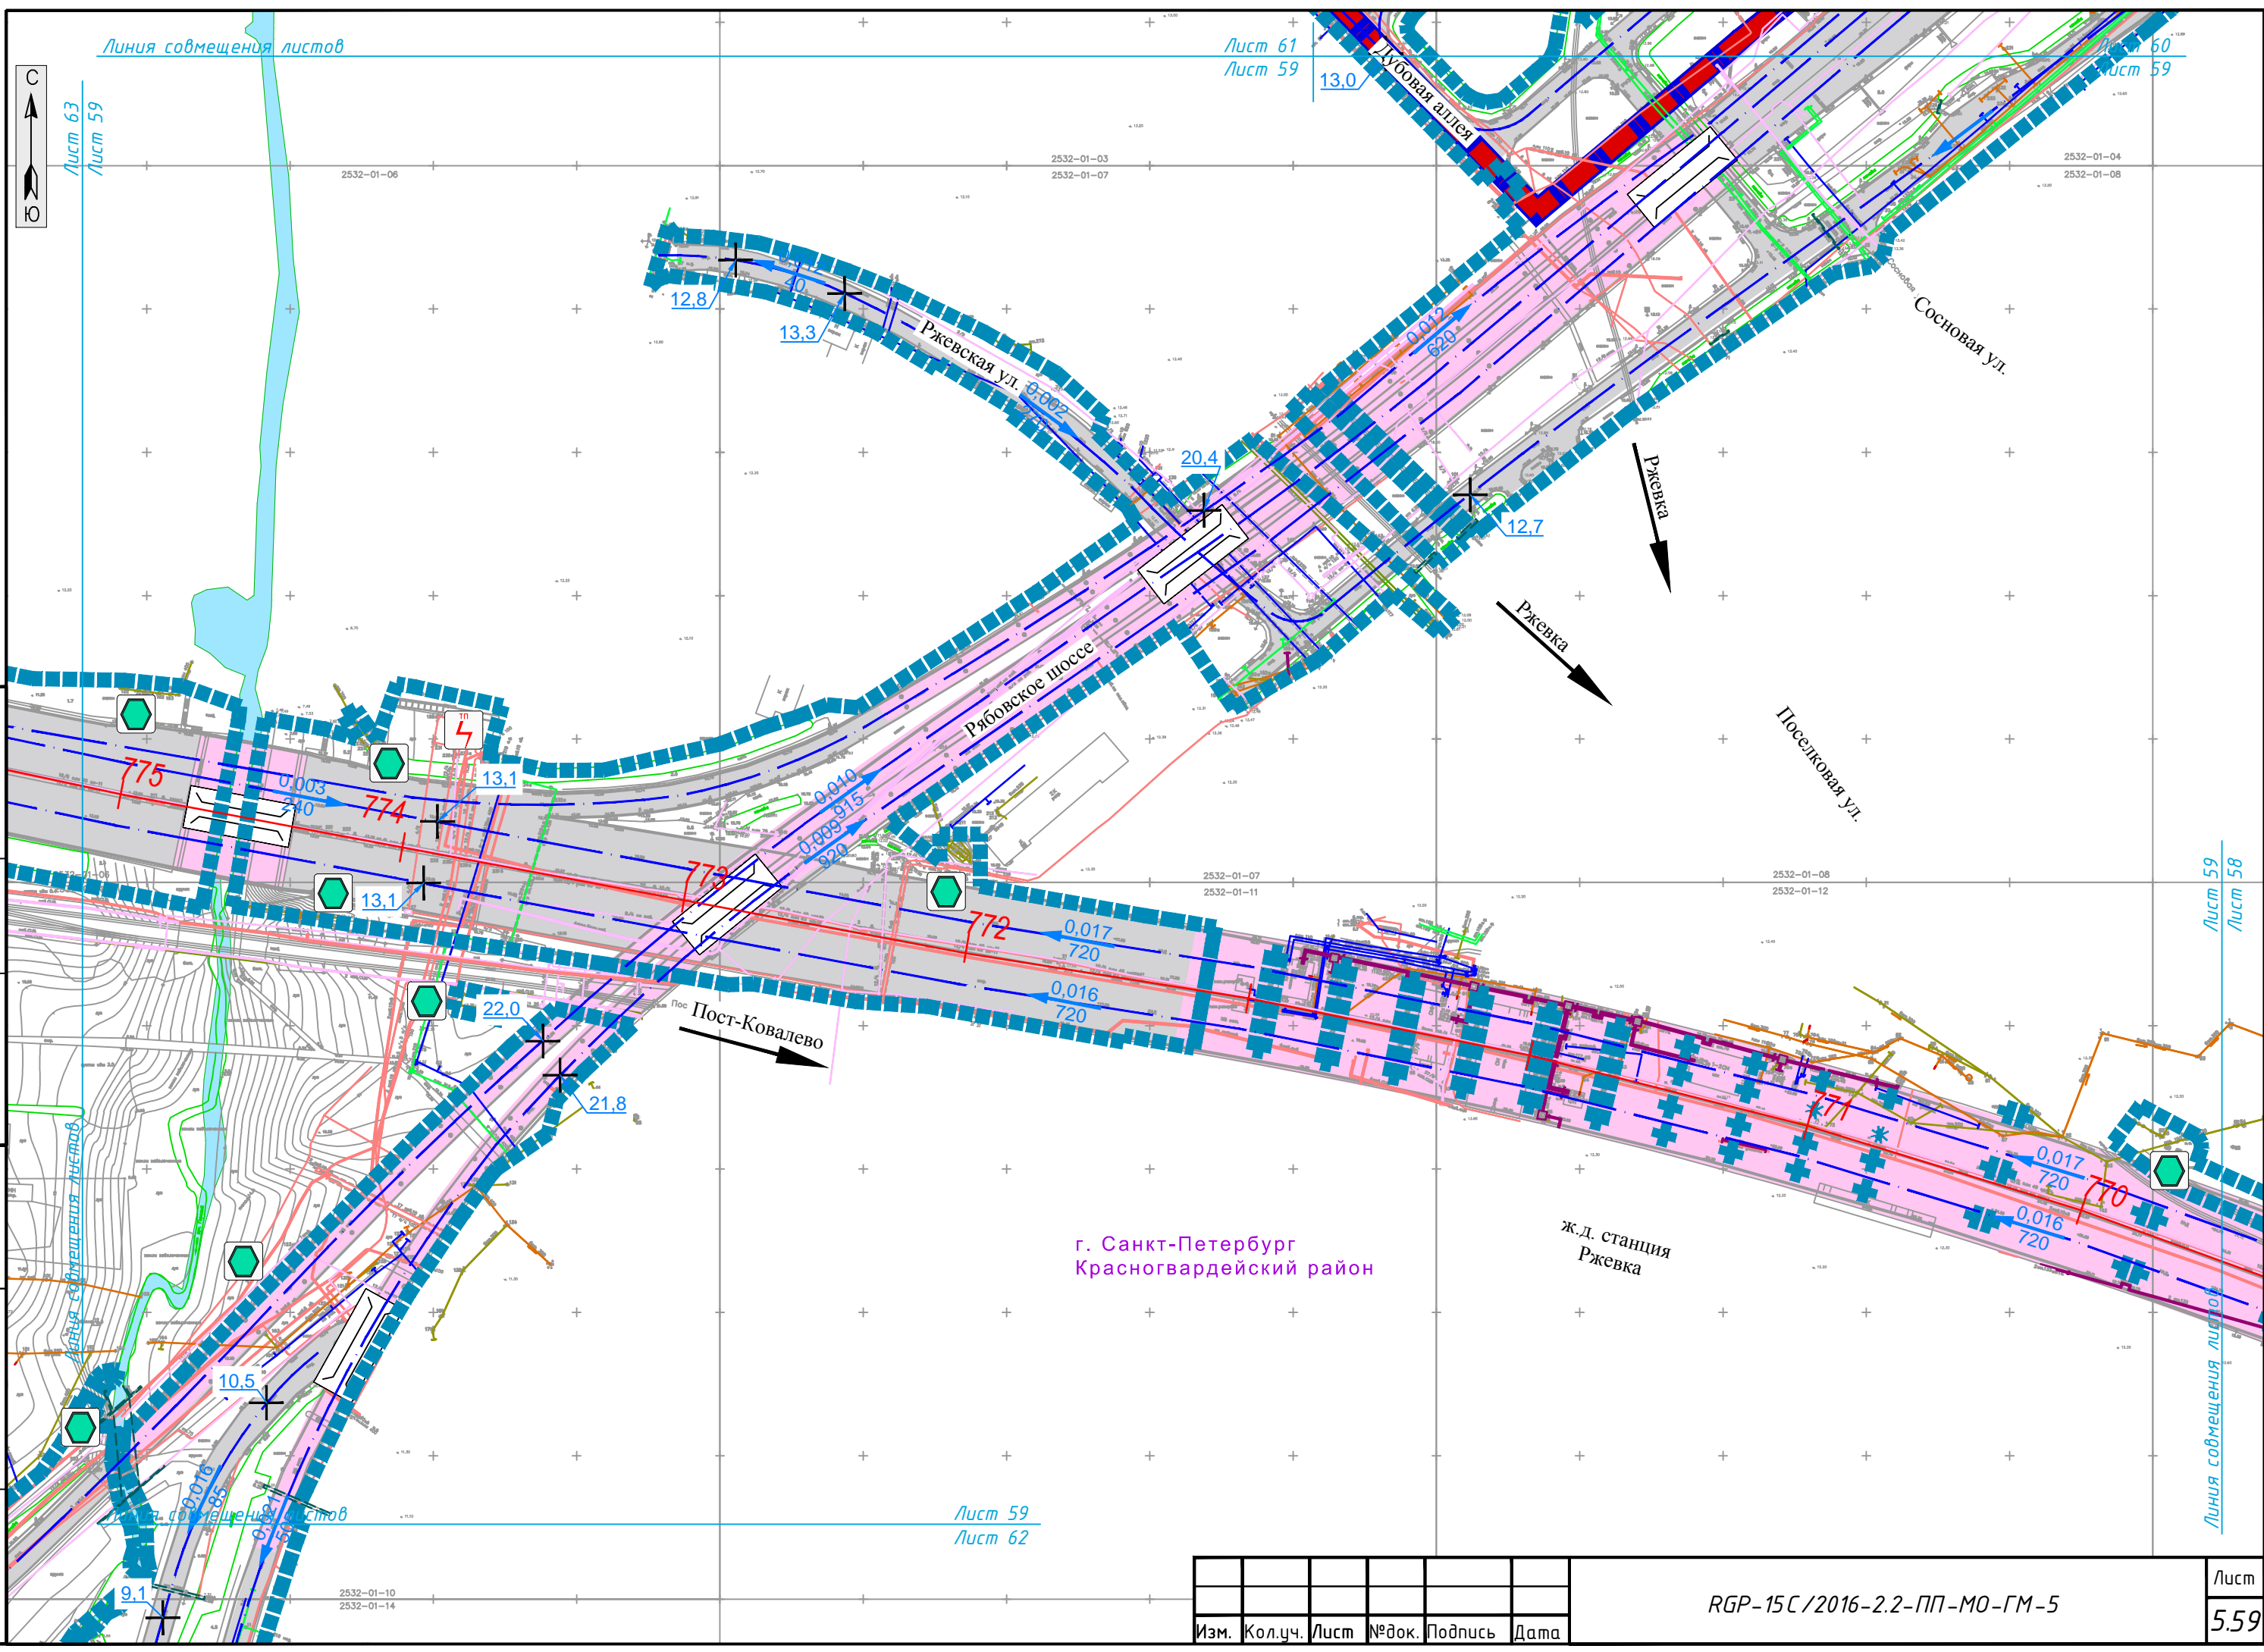

Изм.	Кол.уч.	Лист	№ док.	Подпись	Дата

RGP-15C/2016-2.2-ПП-МО-ГМ-5

Лист  
5.59




Лист 61  
Лист 60

Всеволожский район  
МО Город Всеволожск

Техническая часть  
в/ч 33491

г. Санкт-Петербург  
Красногвардейский район

СОГЛАСОВАНО
Инв.№ подл.
Подпись и дата
Взам. инв.№

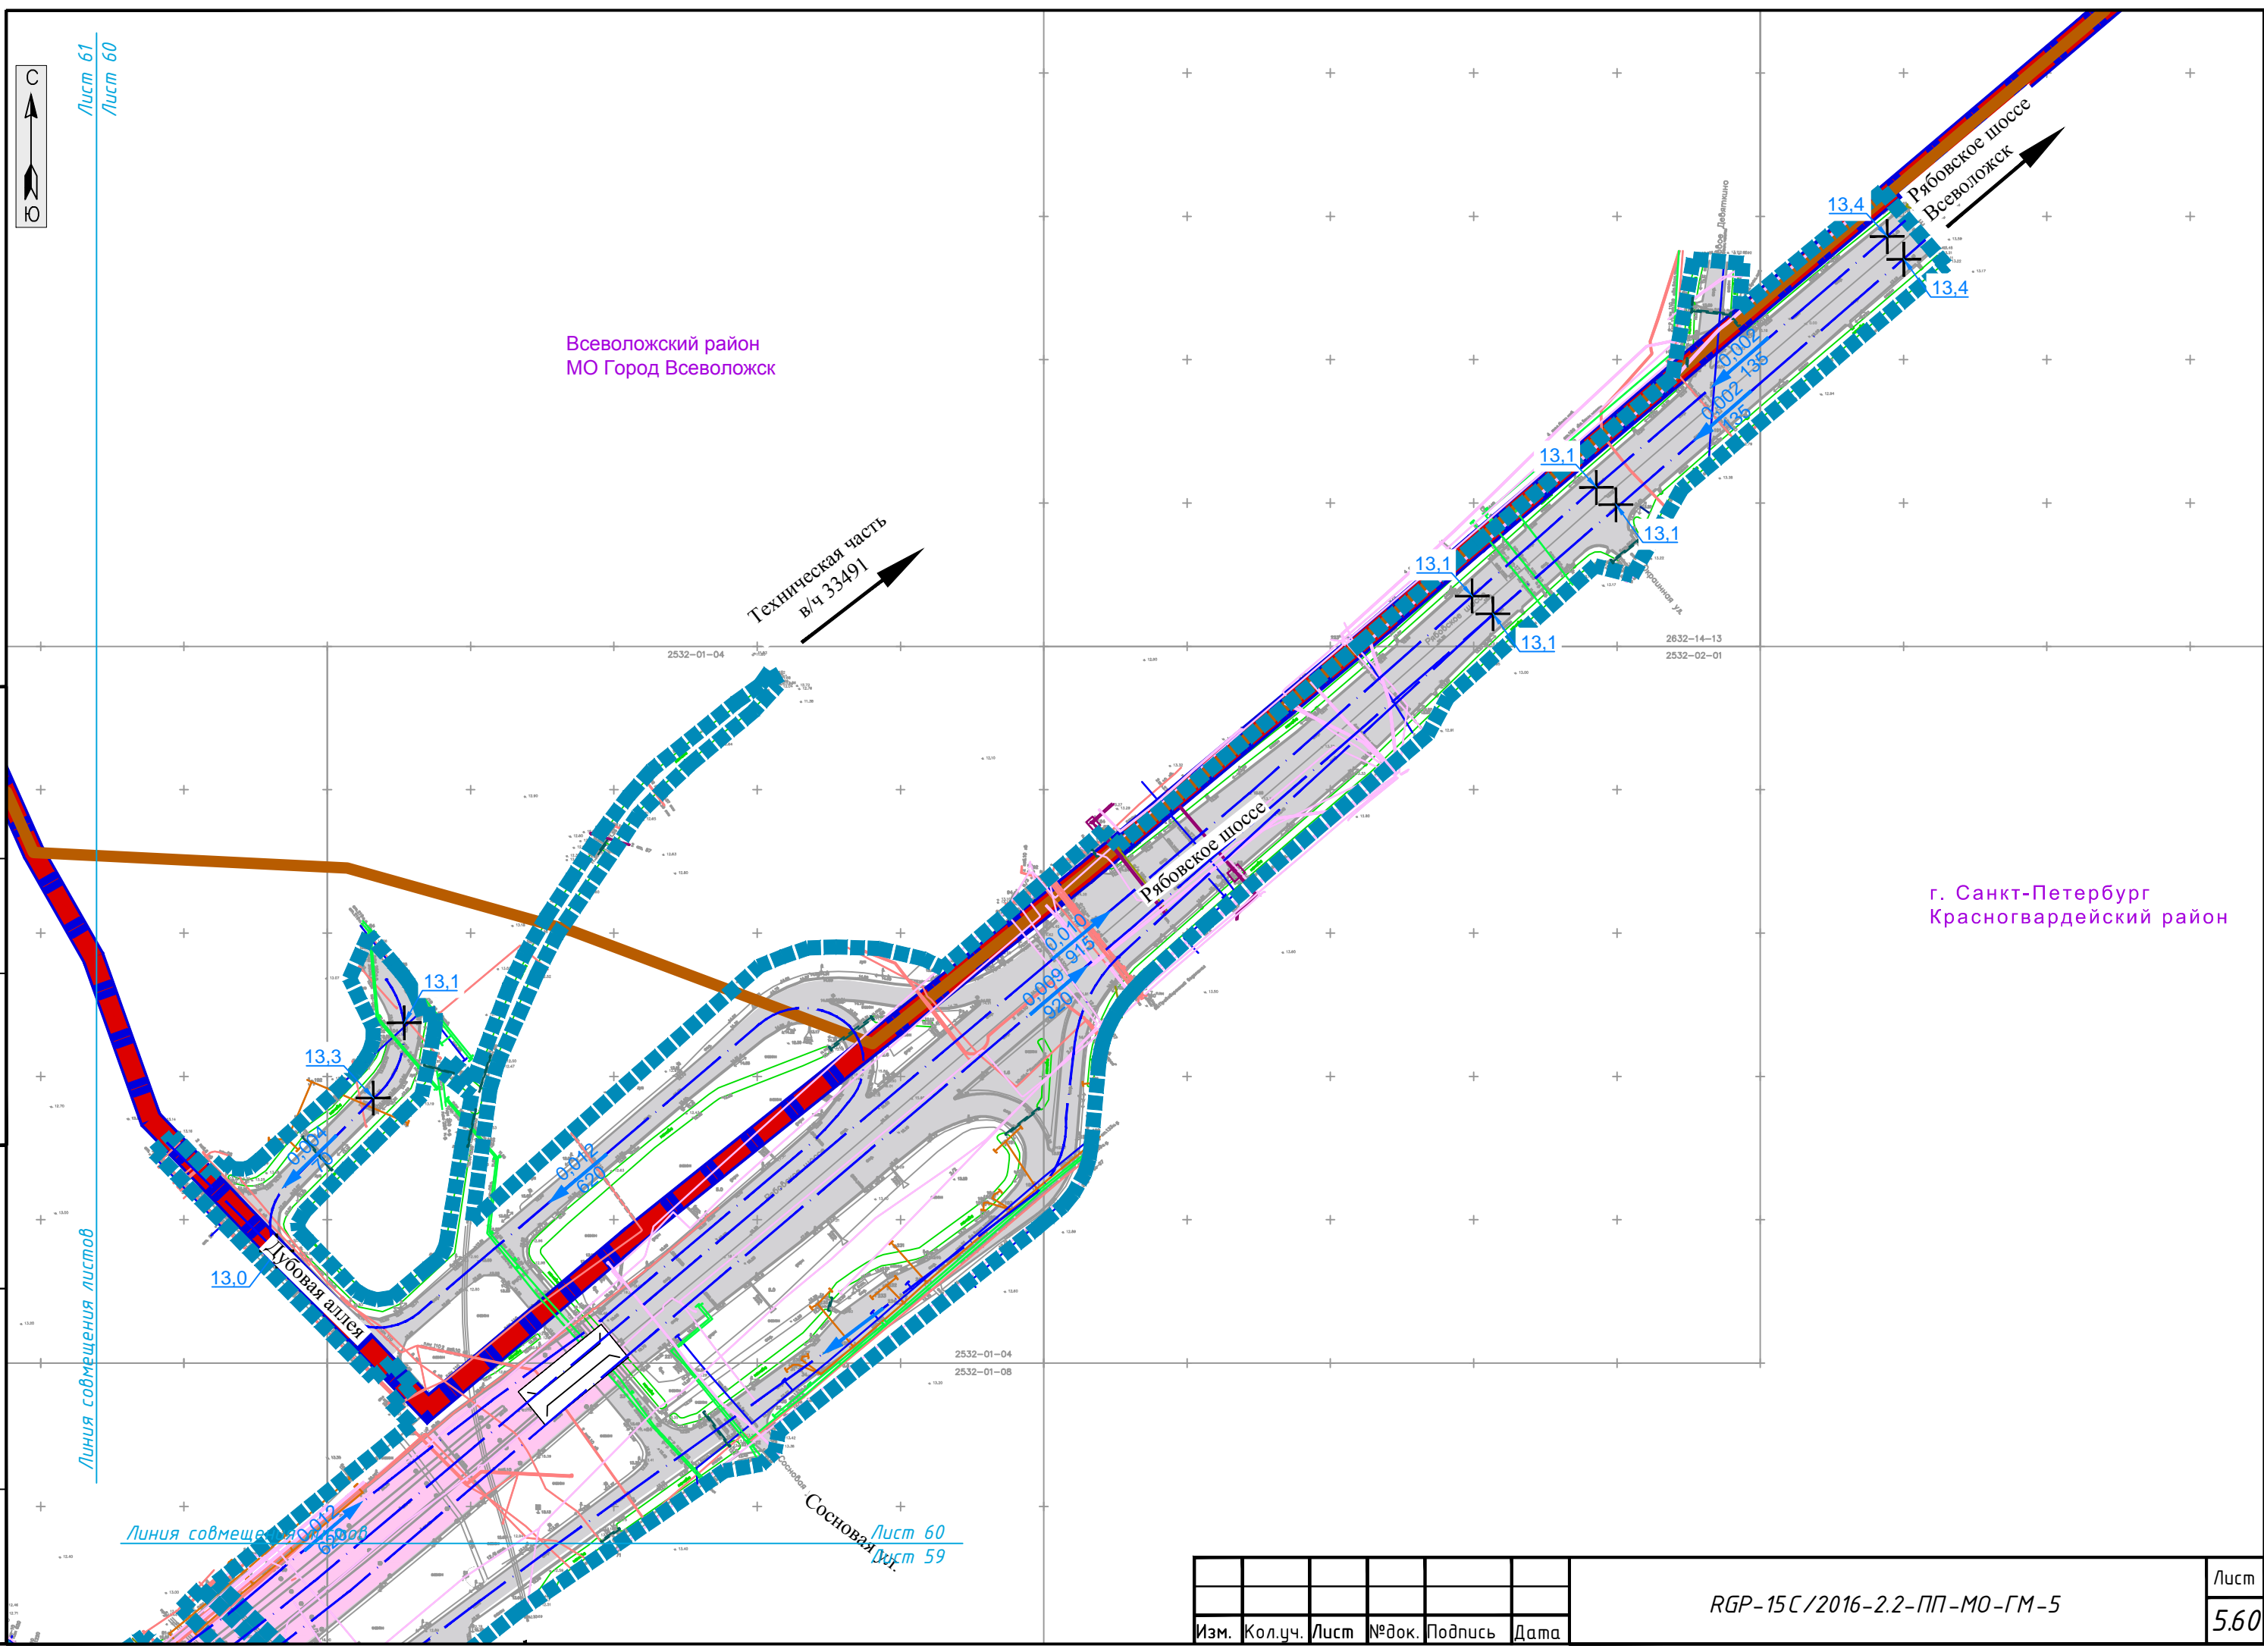

Линия совмещения листов  
Линия совмещения листов  
Лист 60  
Лист 59


Изм.	Кол.уч.	Лист	№ док.	Подпись	Дата

RGP-15C/2016-2.2-ПП-МО-ГМ-5


Лист  
5.60

СОГЛАСОВАНО

Инв.№ подп. Подпись и дата Взам. инв.№

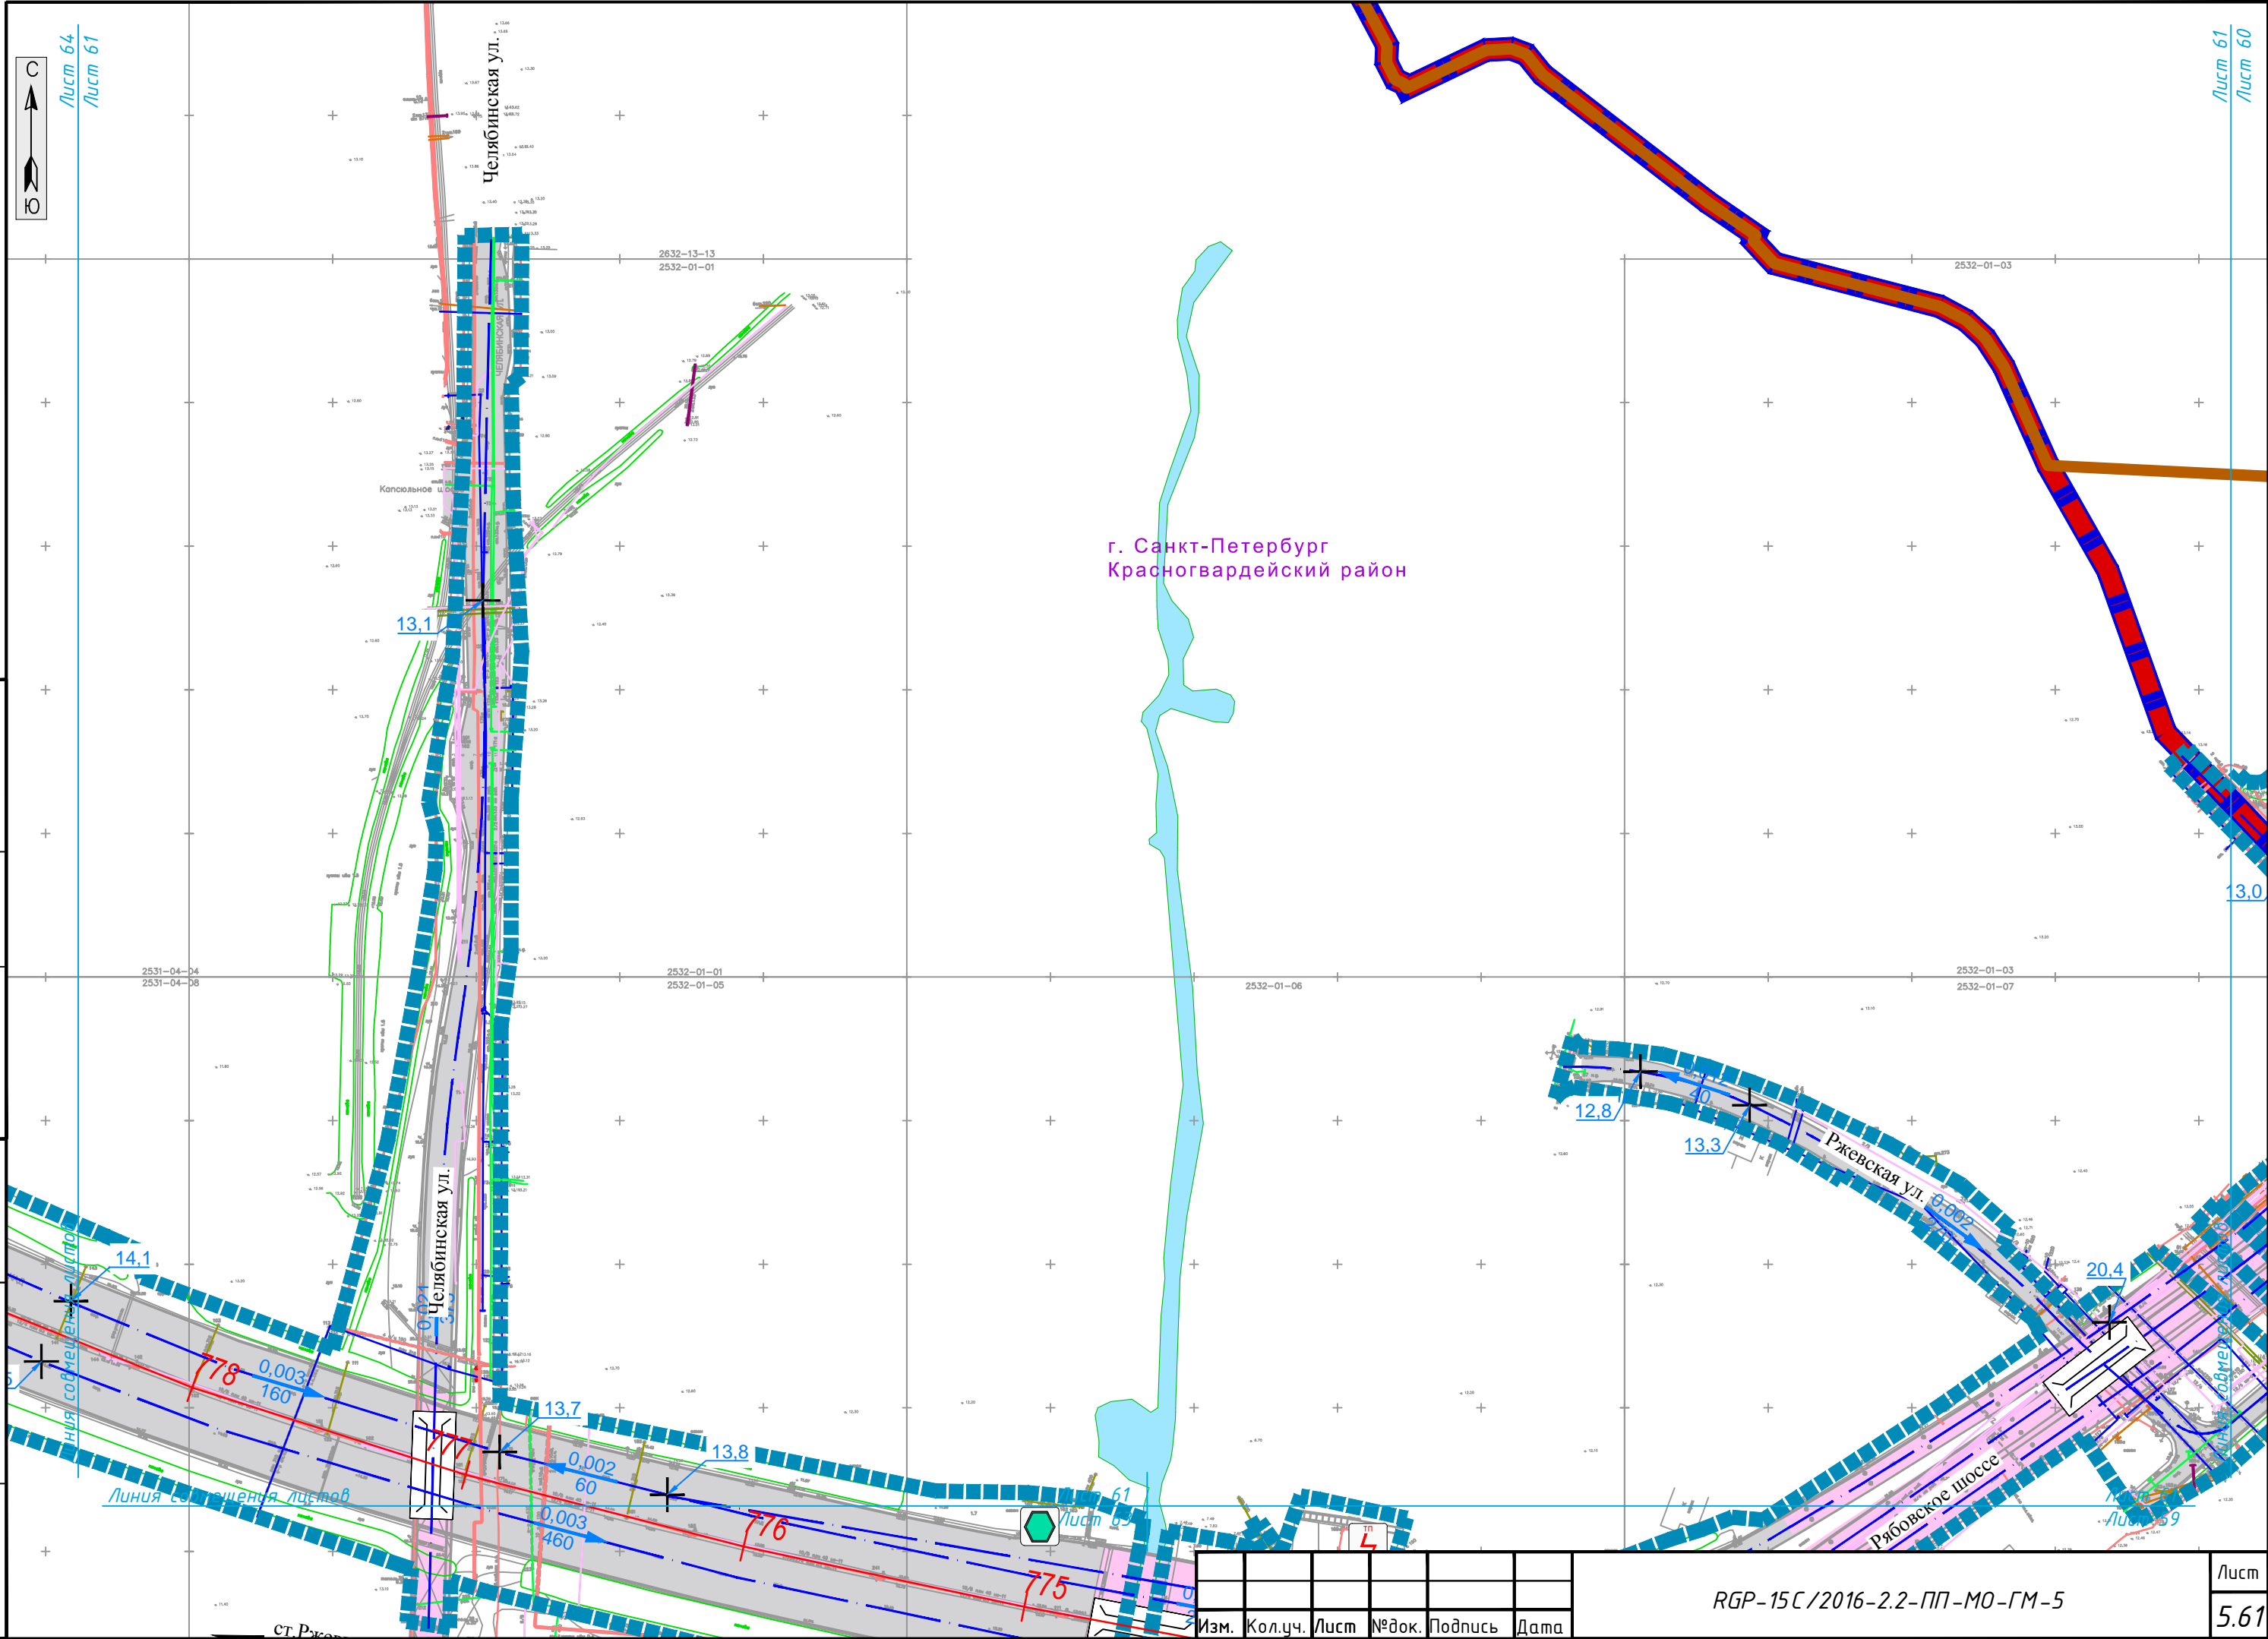

г. Санкт-Петербург  
Красногвардейский район

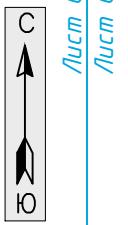

Лист 64  
Лист 61

Лист 61  
Лист 60

Изм.	Кол.уч.	Лист	№ док.	Подпись	Дата

RGP-15C/2016-2.2-ПП-МО-ГМ-5

Лист  
5.61



ул. Коммуны

Ржевская ул.

г. Санкт-Петербург  
Красногвардейский район

Изм.	Кол.уч.	Лист	№ док.	Подпись	Дата

RGP-15C/2016-2.2-ПП-МО-ГМ-5

СОГЛАСОВАНО	
Инв.№ подл.	Подпись и дата
Взам. инв.№	



г. Санкт-Петербург  
Красногвардейский район

Линия совмещения листов


СОГЛАСОВАНО

Инв.№ подп. Подпись и дата  
Взам. инв.№

Изм.	Кол.уч.	Лист	№ док.	Подпись	Дата


RGP-15C/2016-2.2-ПП-МО-ГМ-5

Лист  
5.63

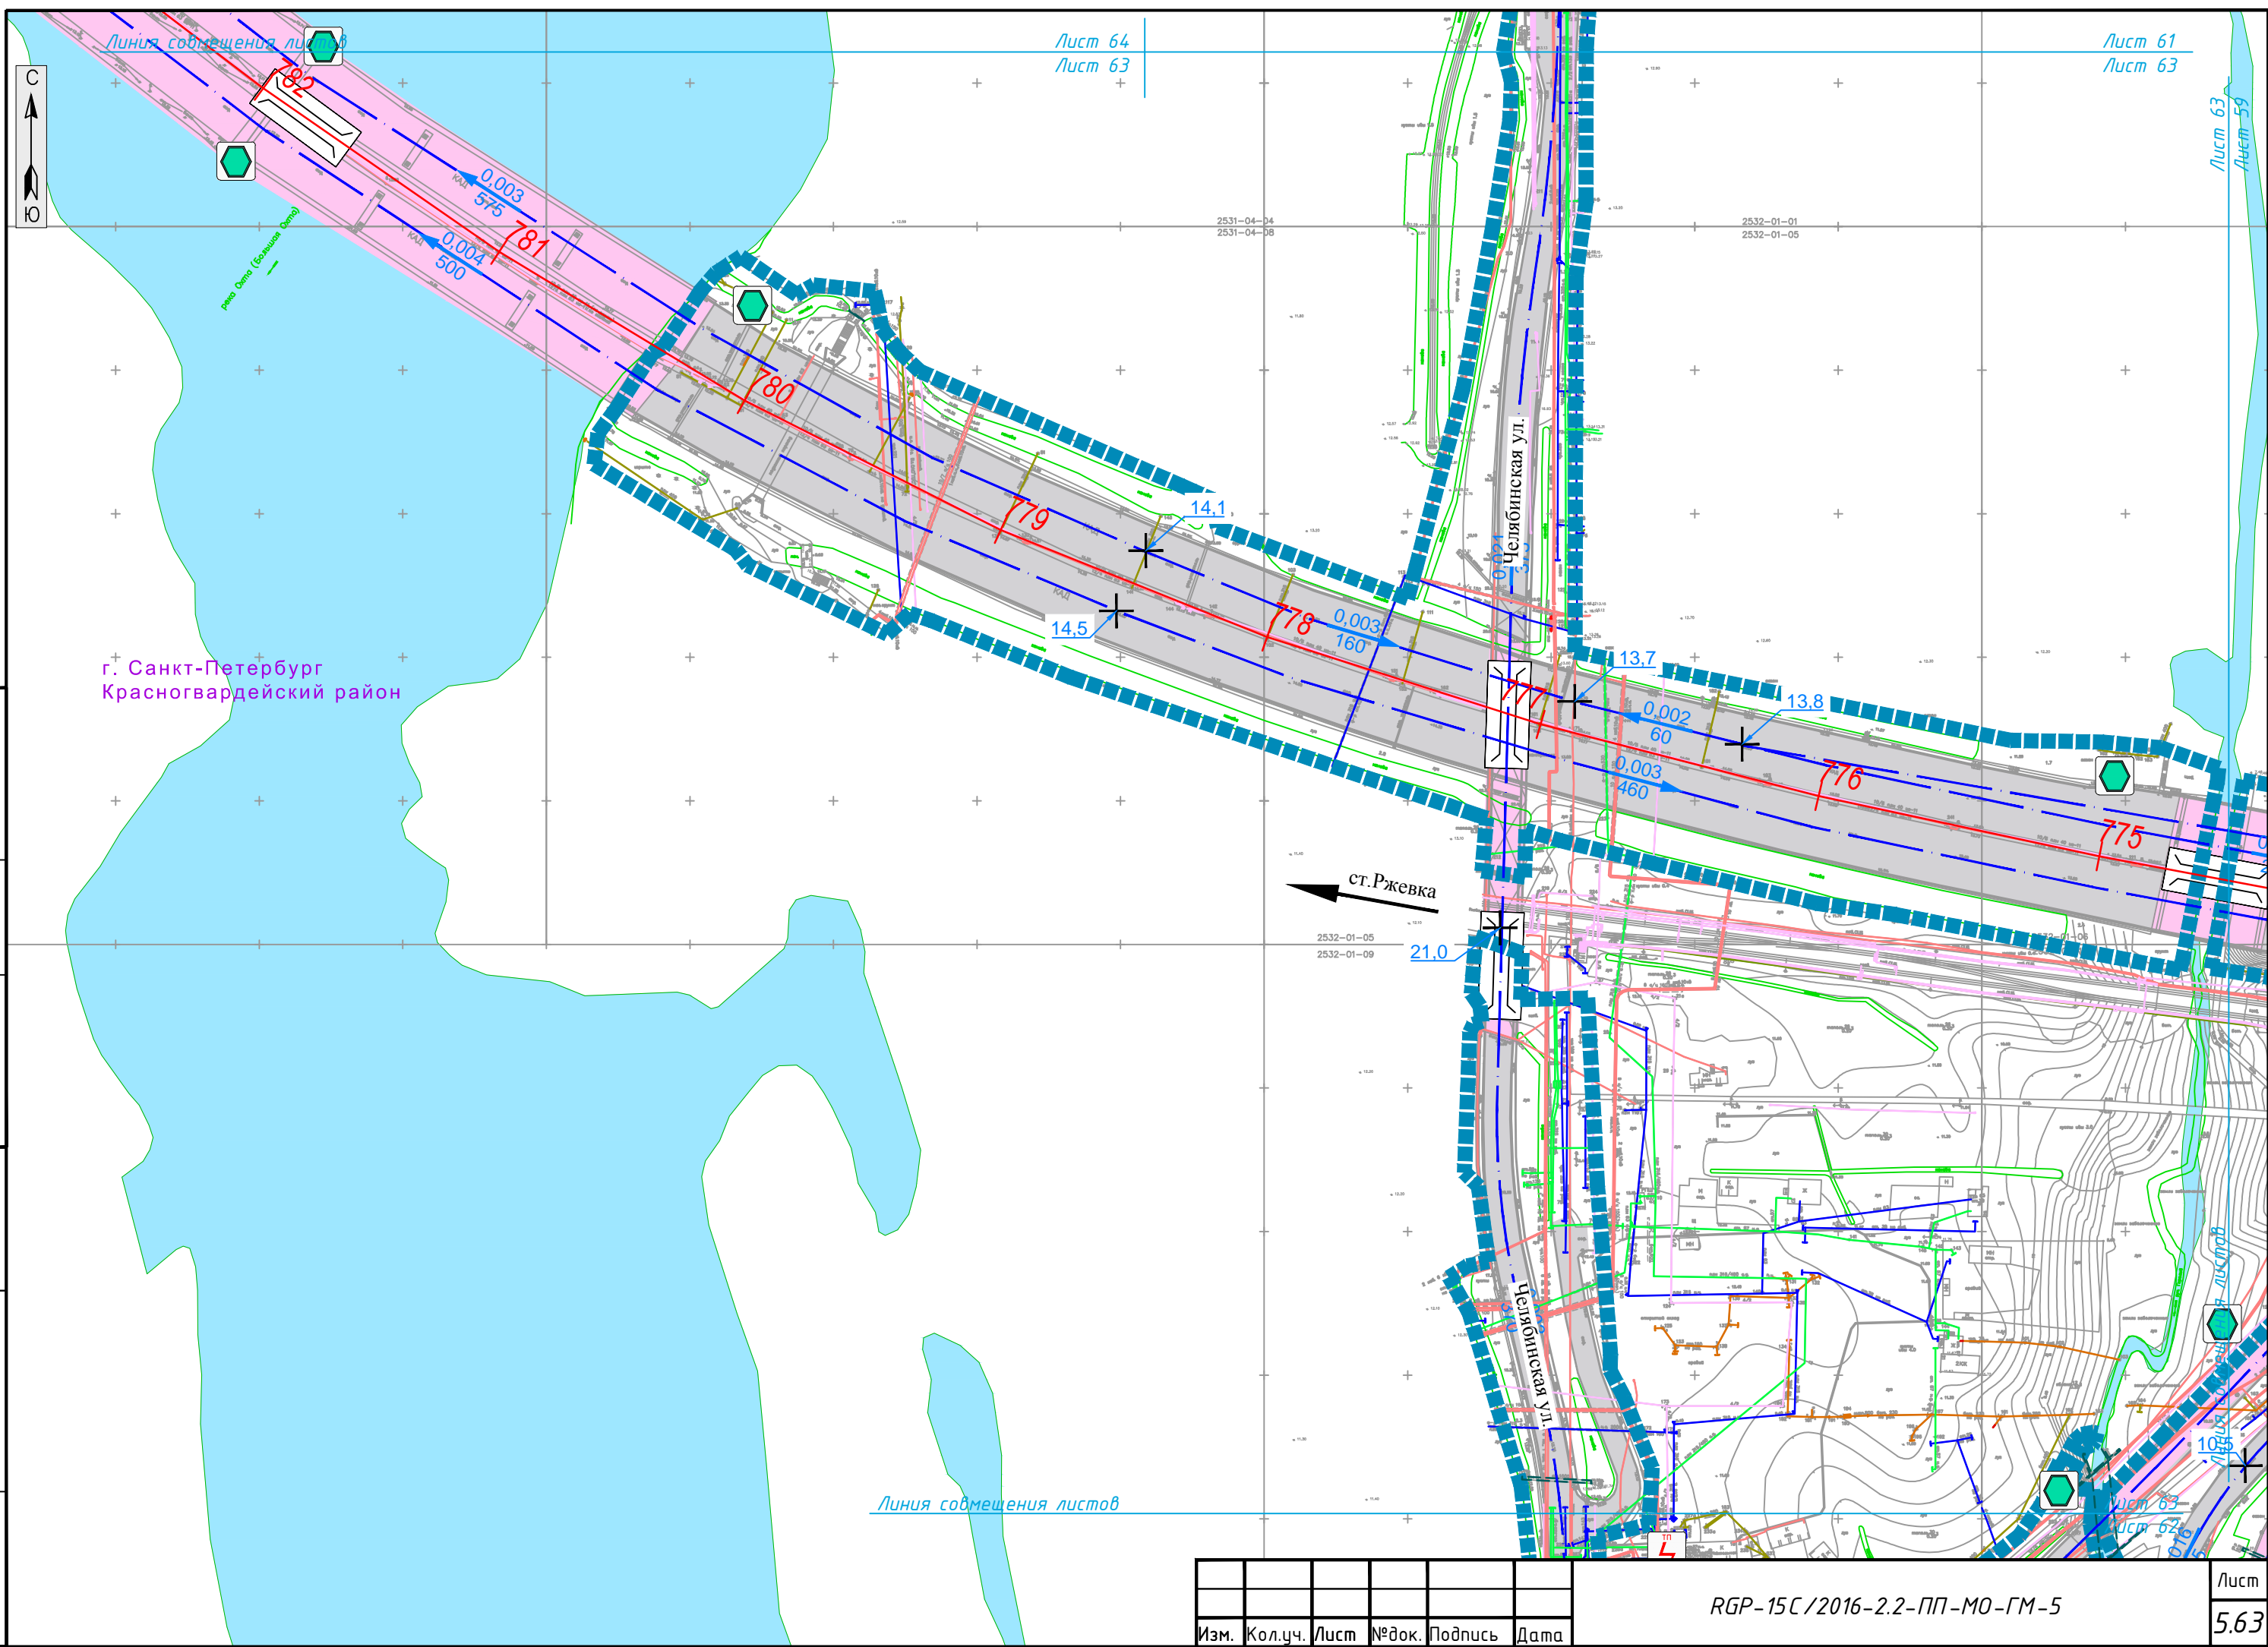

СОГЛАСОВАНО

Инв. № подл. Подпись и дата. Взам. инв. №

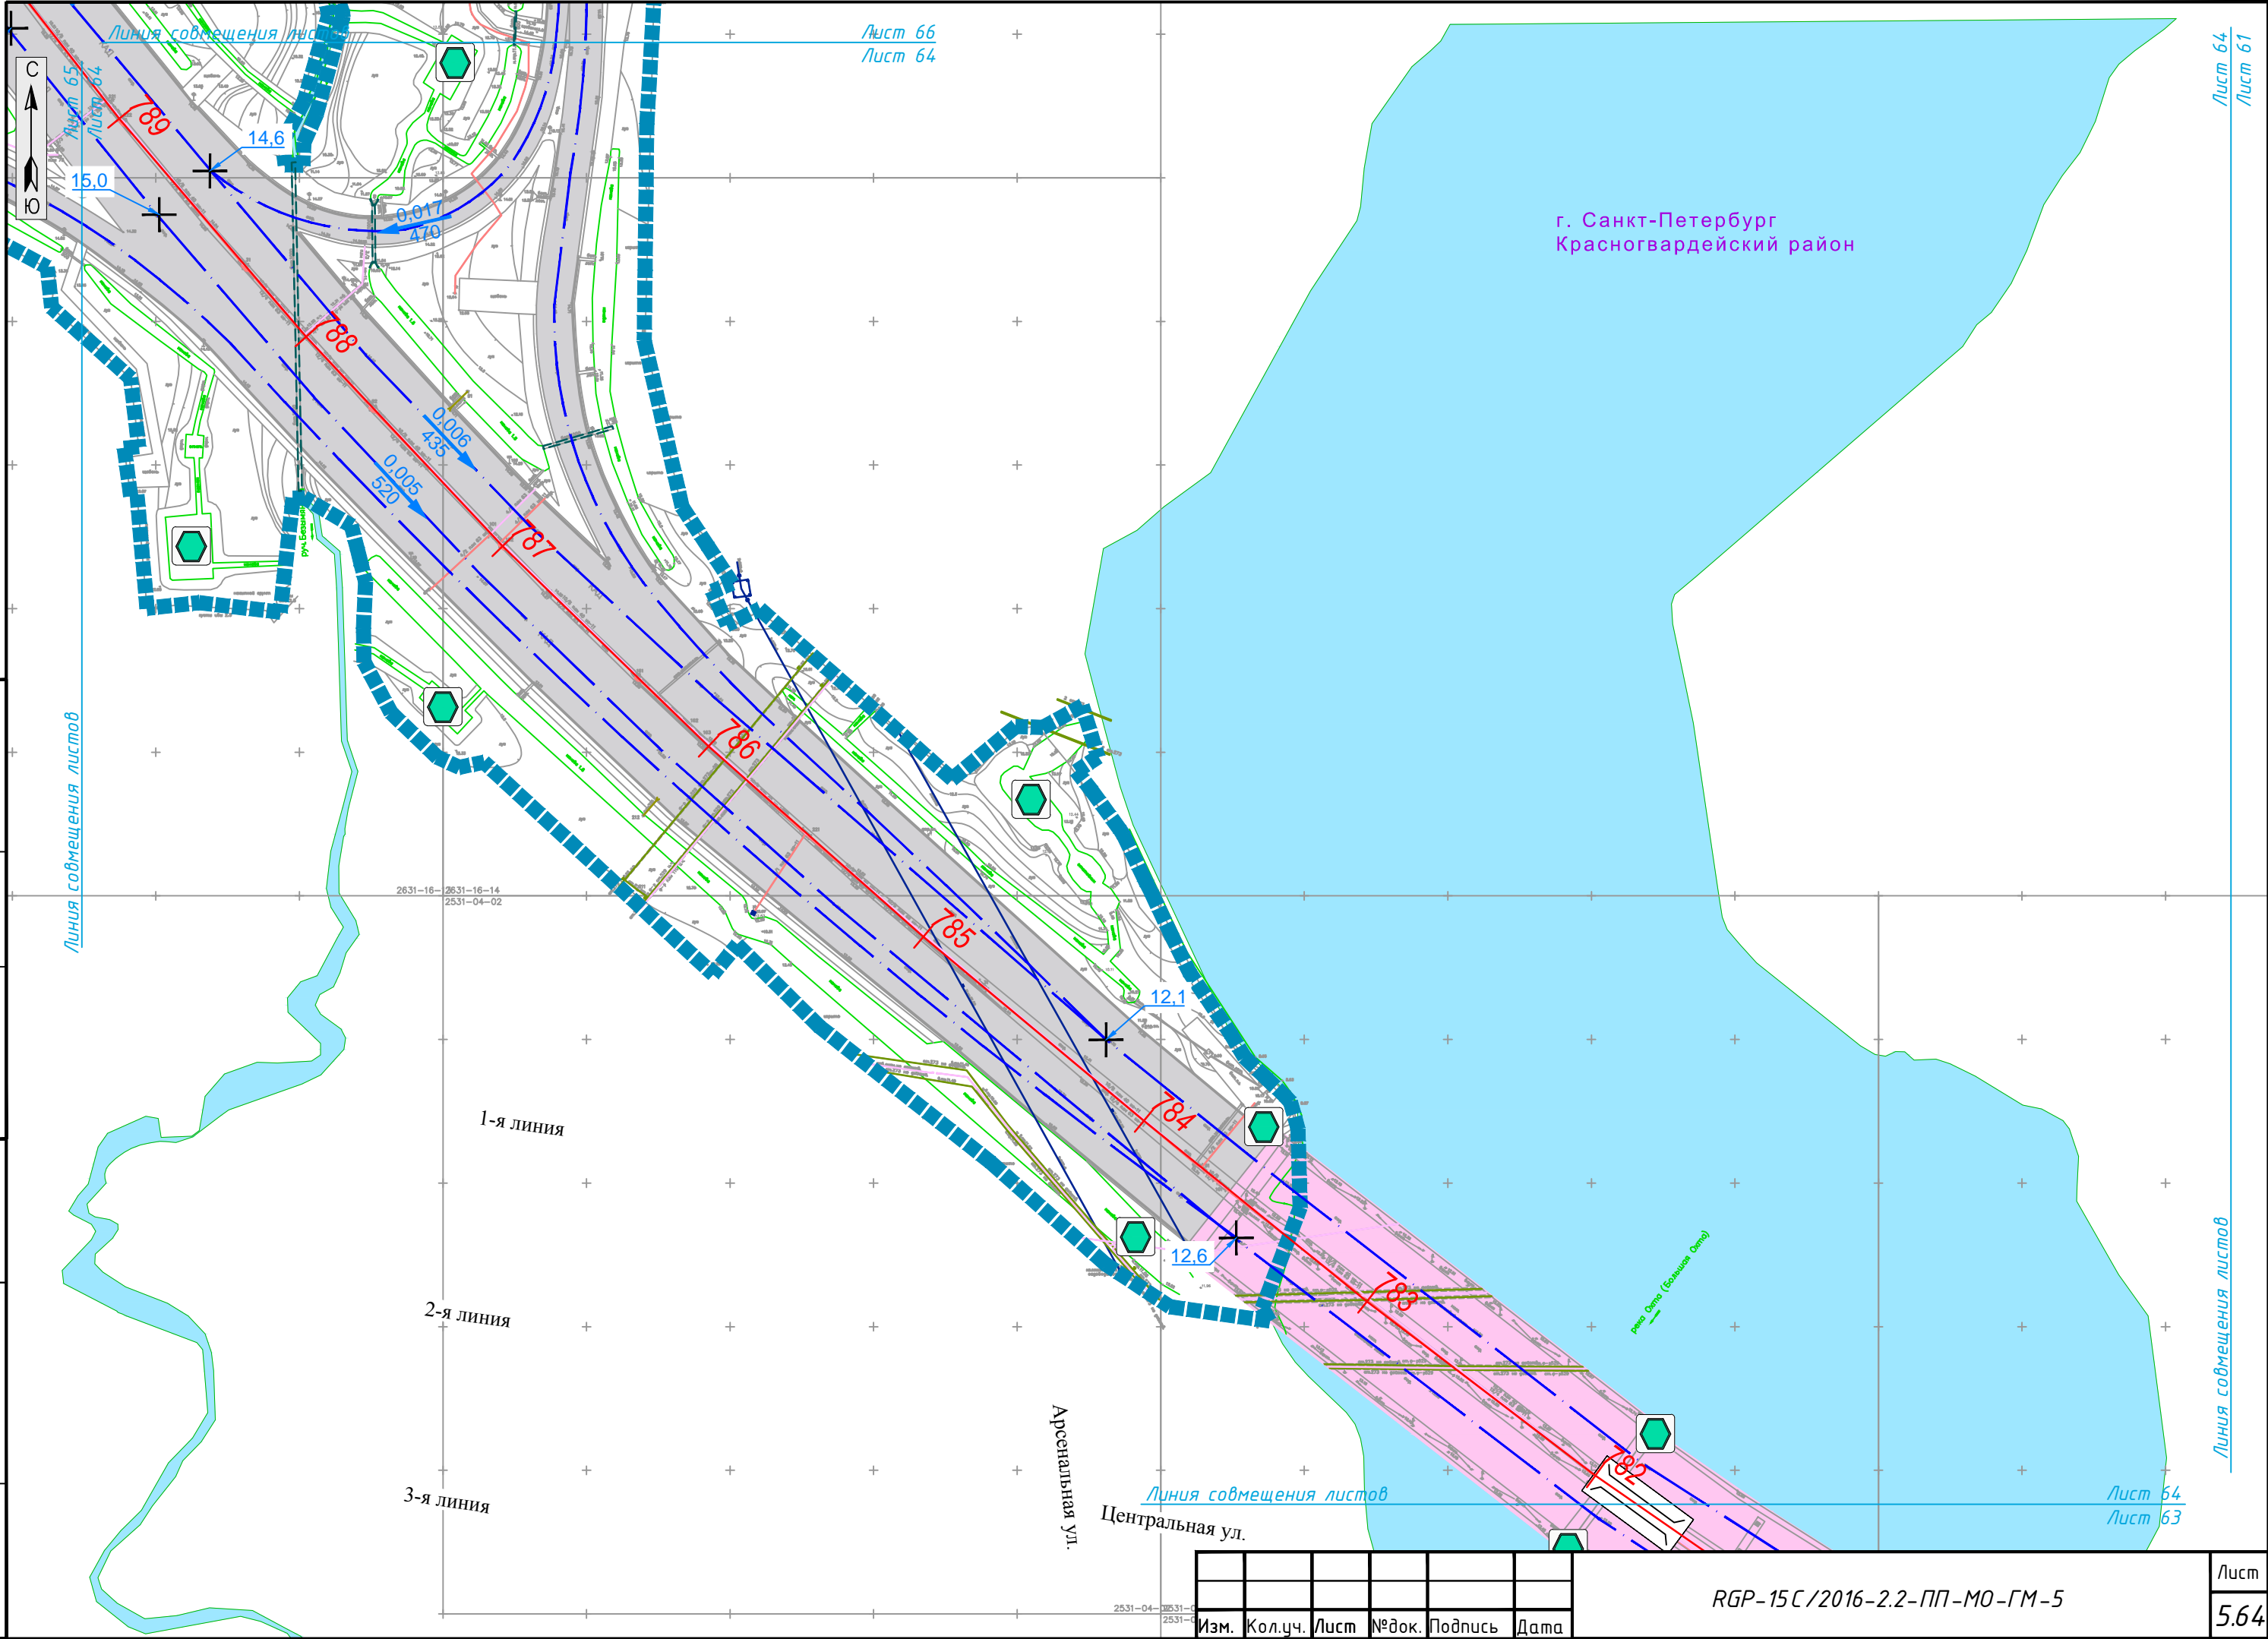

Лист 66  
Лист 64

Лист 64  
Лист 61

г. Санкт-Петербург  
Красногвардейский район

2631-16-2631-16-14  
2531-04-02

1-я линия

2-я линия

3-я линия

Арсенальная ул.

Центральная ул.

руч. Отра (Большая Отра)

Изм.	Кол.уч.	Лист	№ док.	Подпись	Дата

RGP-15C/2016-2.2-ПП-МО-ГМ-5

Лист 64  
Лист 63

Лист  
5.64



Линия совмещения листов

Лист 66  
Лист 65

г. Санкт-Петербург  
Красногвардейский район




2631-15-08  
2631-15-12

2631-16-05  
2631-16-08

Лист 65  
Лист 64

СОГЛАСОВАНО

Инв.№ подл. Подпись и дата  
Взам. инв.№

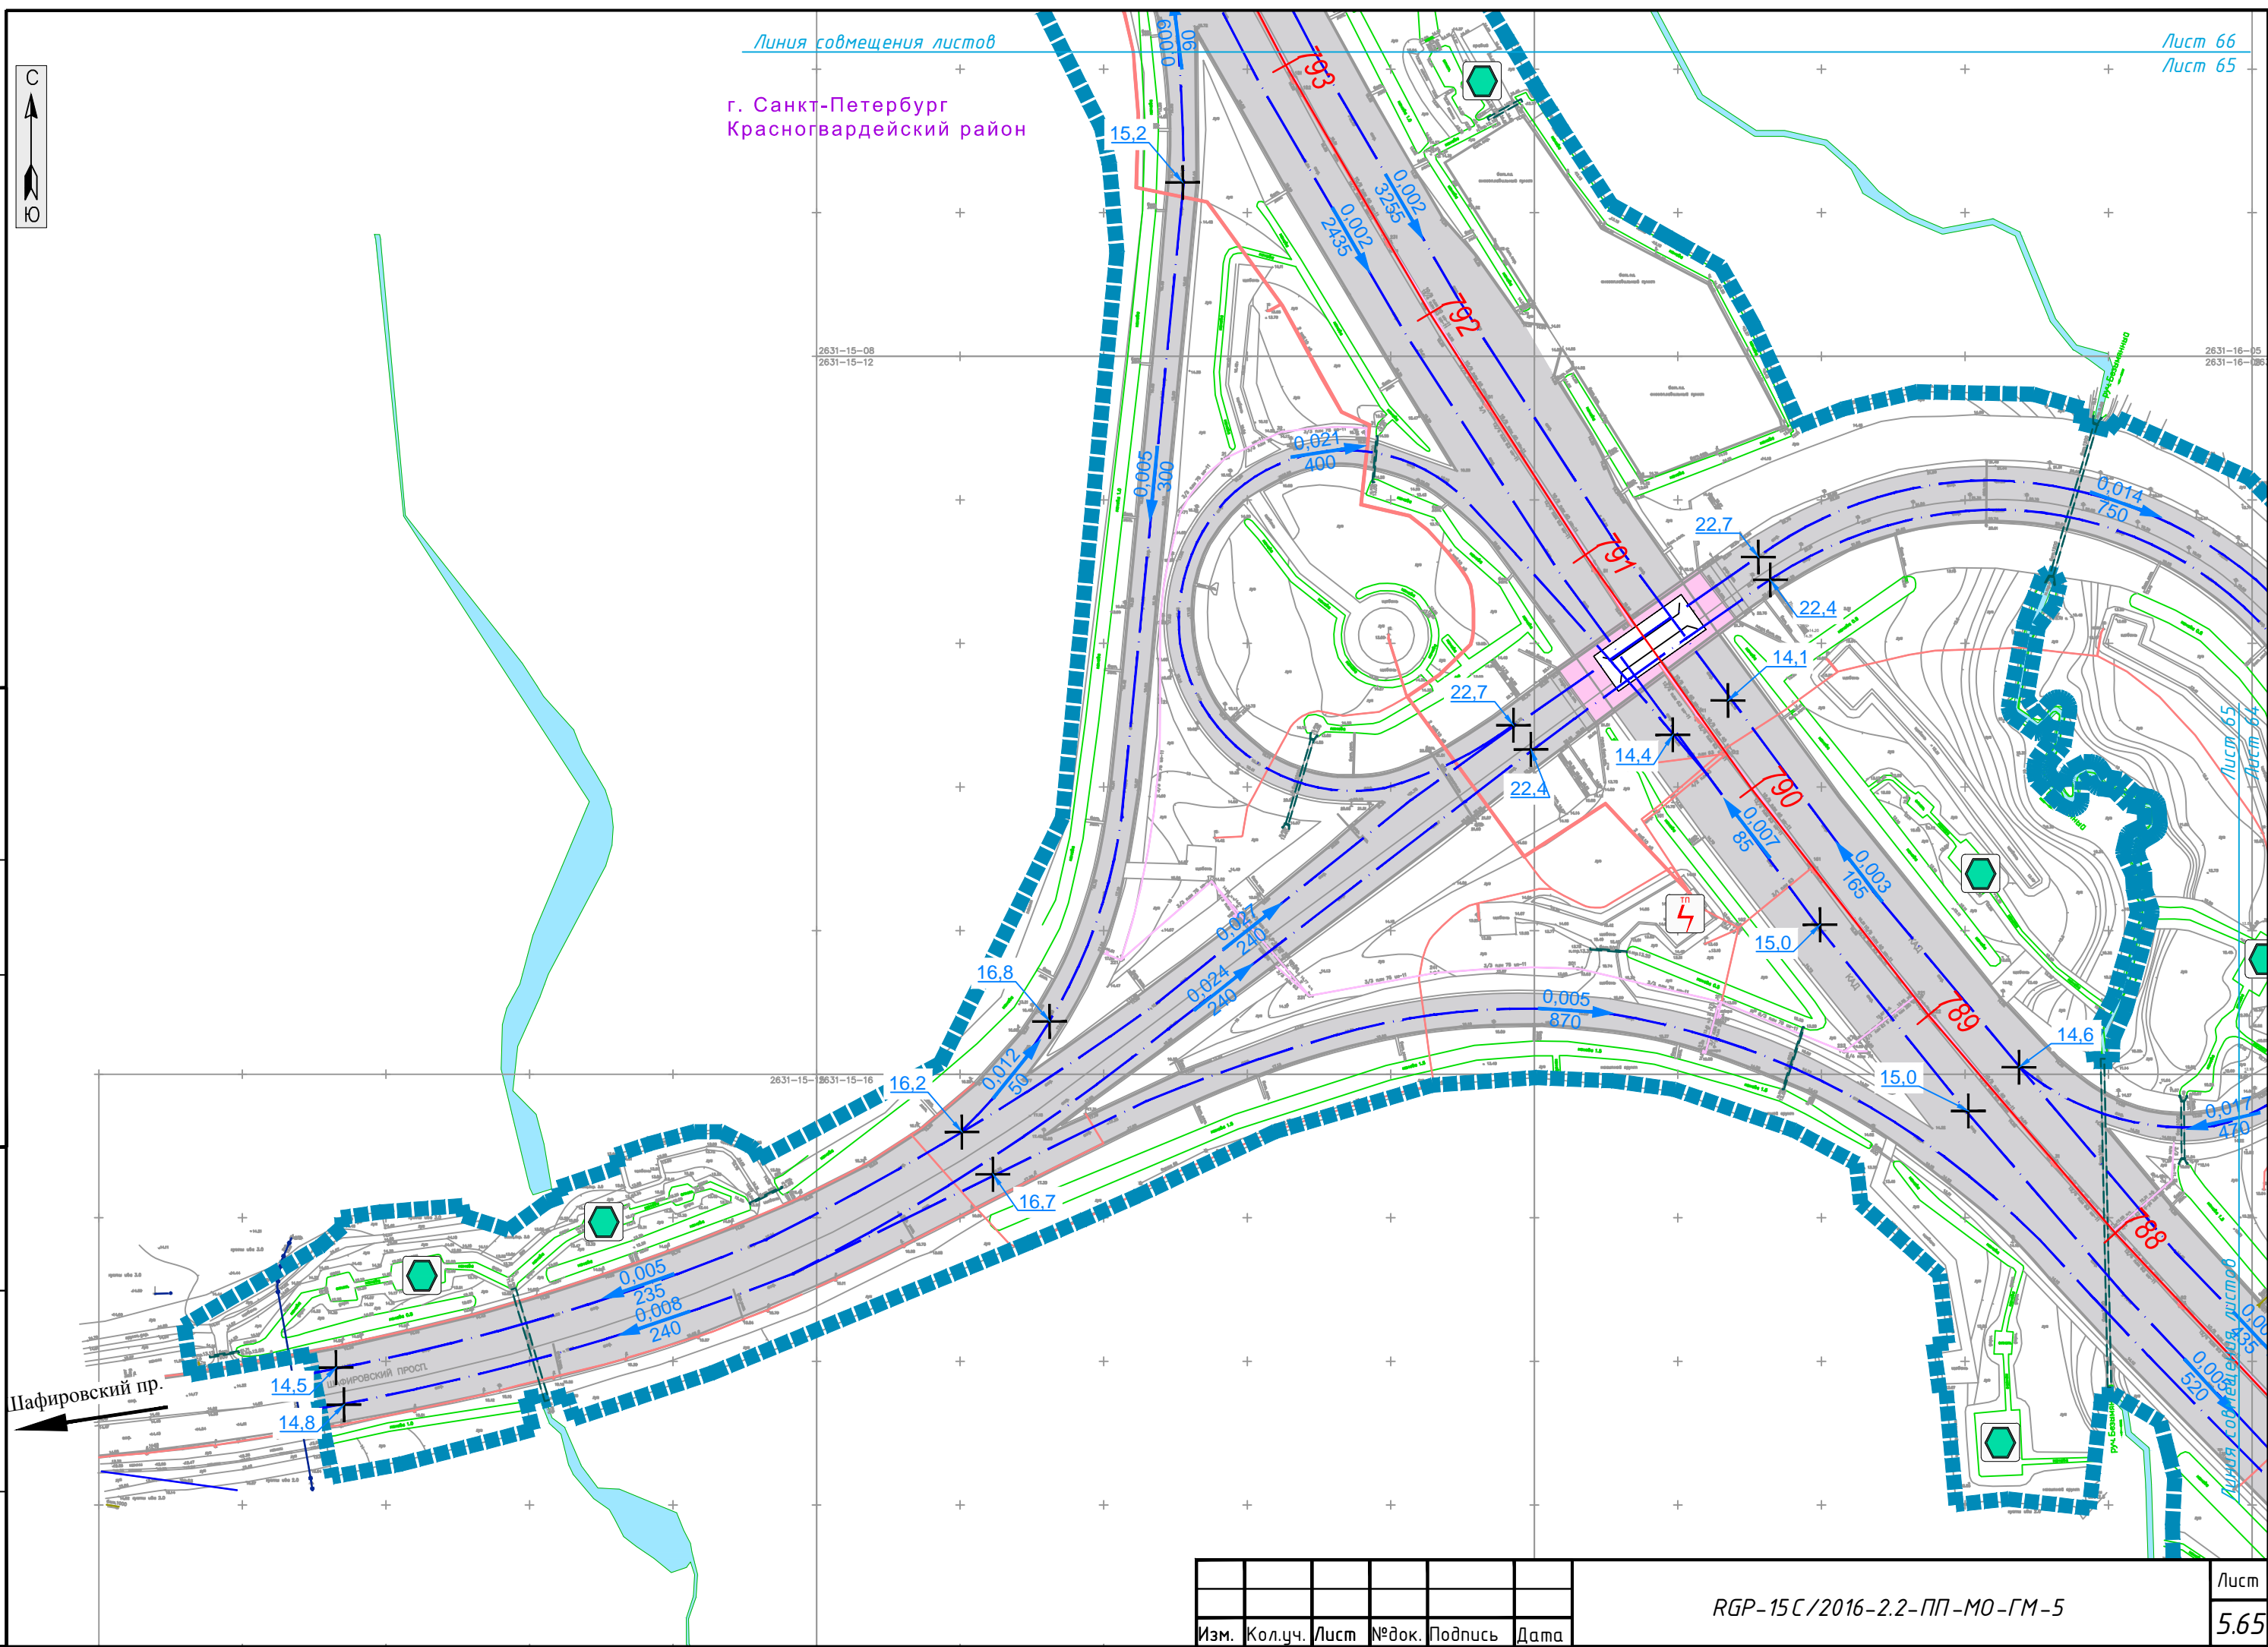

Пафировский пр.

14.5  
14.8

Шамировский просп.

Изм.	Кол.уч.	Лист	№ док.	Подпись	Дата

RGP-15C/2016-2.2-ПП-МО-ГМ-5

Лист  
5.65



г. Санкт-Петербург  
Красногвардейский район

СОГЛАСОВАНО	
Инв.№ подл.	Взам. инв.№
Подпись и дата	

Изм.	Кол.уч.	Лист	№ док.	Подпись	Дата



г. Санкт-Петербург  
Красногвардейский район

Акварельная ул.

Чарушнская ул.

Линия совмещения листов

СОГЛАСОВАНО

Инв.№ подл.    Подпись и дата    Взам. инв.№

Изм.	Кол.уч.	Лист	№ док.	Подпись	Дата

RGP-15C/2016-2.2-ПП-МО-ГМ-5



СОГЛАСОВАНО

Акварельная ул.

Чарушинская ул.

г. Санкт-Петербург  
Красногвардейский район

Пахомовская ул.

Пахомовская ул.

Линия совмещения листов


Лист 68  
Лист 67

Инв.№ подп. Подпись и дата Взам. инв.№

Изм.	Кол.уч.	Лист	№ док.	Подпись	Дата

RGP-15C/2016-2.2-ПП-МО-ГМ-5

Лист  
5.68

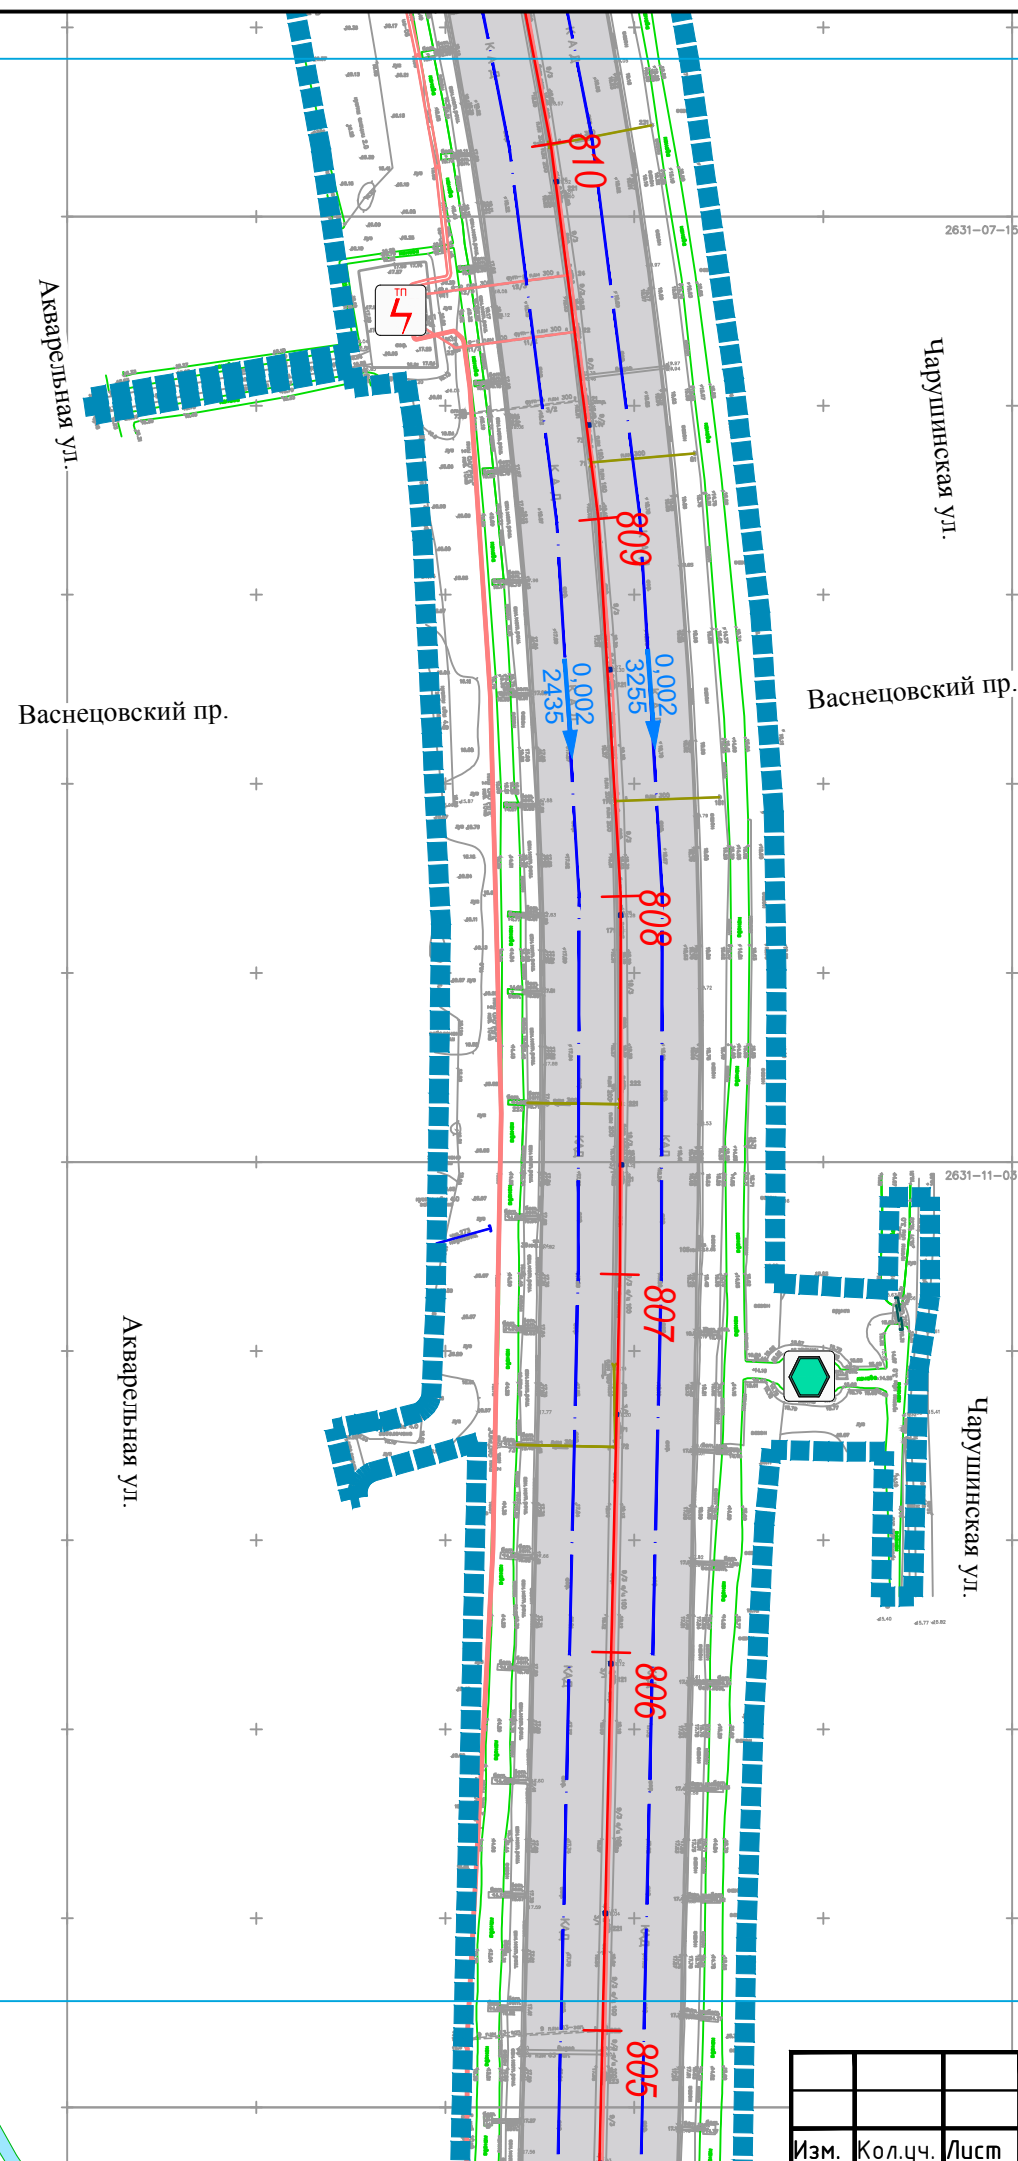

СОГЛАСОВАНО	
Инв.№ подп.	Подпись и дата
Взам. инв.№	

г. Санкт-Петербург  
Красногвардейский район

Изм.	Кол.уч.	Лист	№ док.	Подпись	Дата



ул. Добужинского

Чарушинская ул.

Муринская дорога

Акварельная ул.

Чарушинская ул.

г. Санкт-Петербург  
Красногвардейский район

СОГЛАСОВАНО

Инв.№ подл. Подпись и дата Взам. инв.№

Аквар

Изм.	Кол.уч.	Лист	№ док.	Подпись	Дата

RGP-15C/2016-2.2-ПП-МО-ГМ-5


Лист  
5.70

г. Санкт-Петербург  
Красногвардейский район

Муринская дорога

Акварельная ул.

Чарушинская ул.

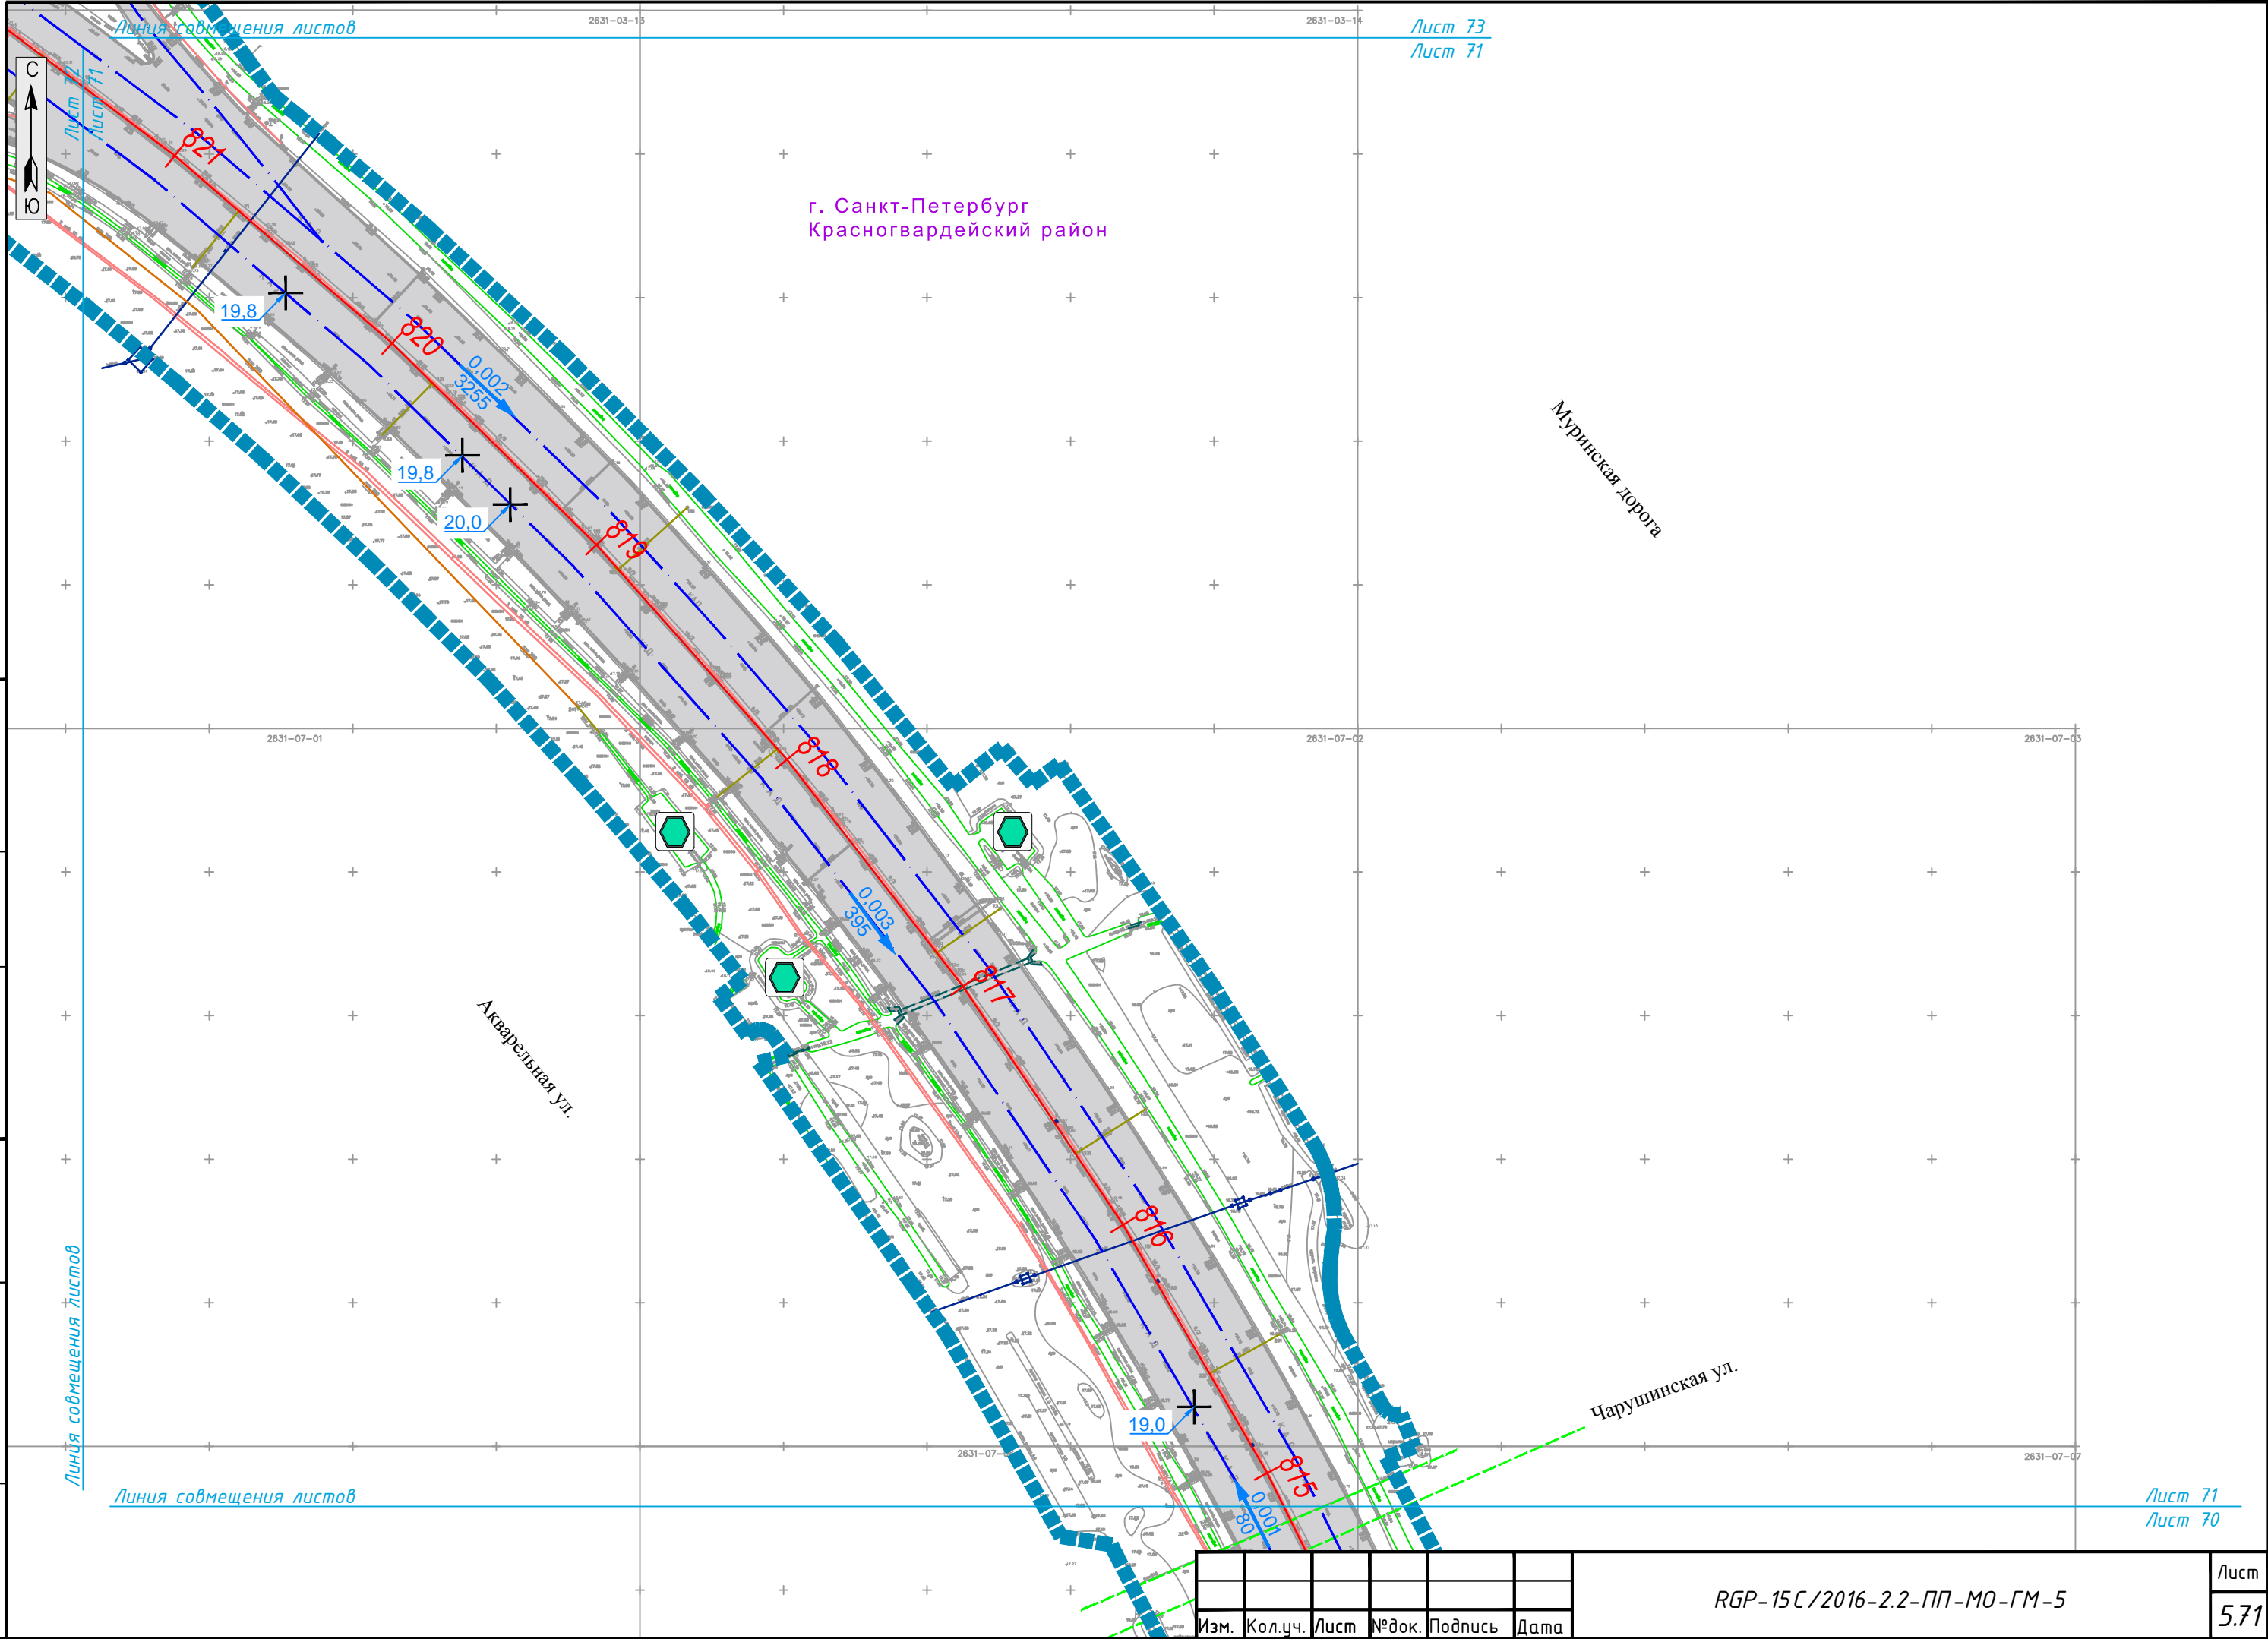

СОГЛАСОВАНО	Инв.№ подп.	Подпись и дата	Взам. инв.№

Изм.	Кол.уч.	Лист	№ док.	Подпись	Дата

RGP-15C/2016-2.2-ПП-МО-ГМ-5

Линия совмещения листов

Лист 73  
Лист 72

Лист 72  
Лист 71

Линия совмещения листов



г. Санкт-Петербург  
Красногвардейский район

Пискаревский пр.

Акварельная ул.


СОГЛАСОВАНО

Инв.№ подл. Подпись и дата Взам. инв.№

Изм.	Кол.уч.	Лист	№ док.	Подпись	Дата

RGP-15C/2016-2.2-ПП-МО-ГМ-5


Лист  
5.72

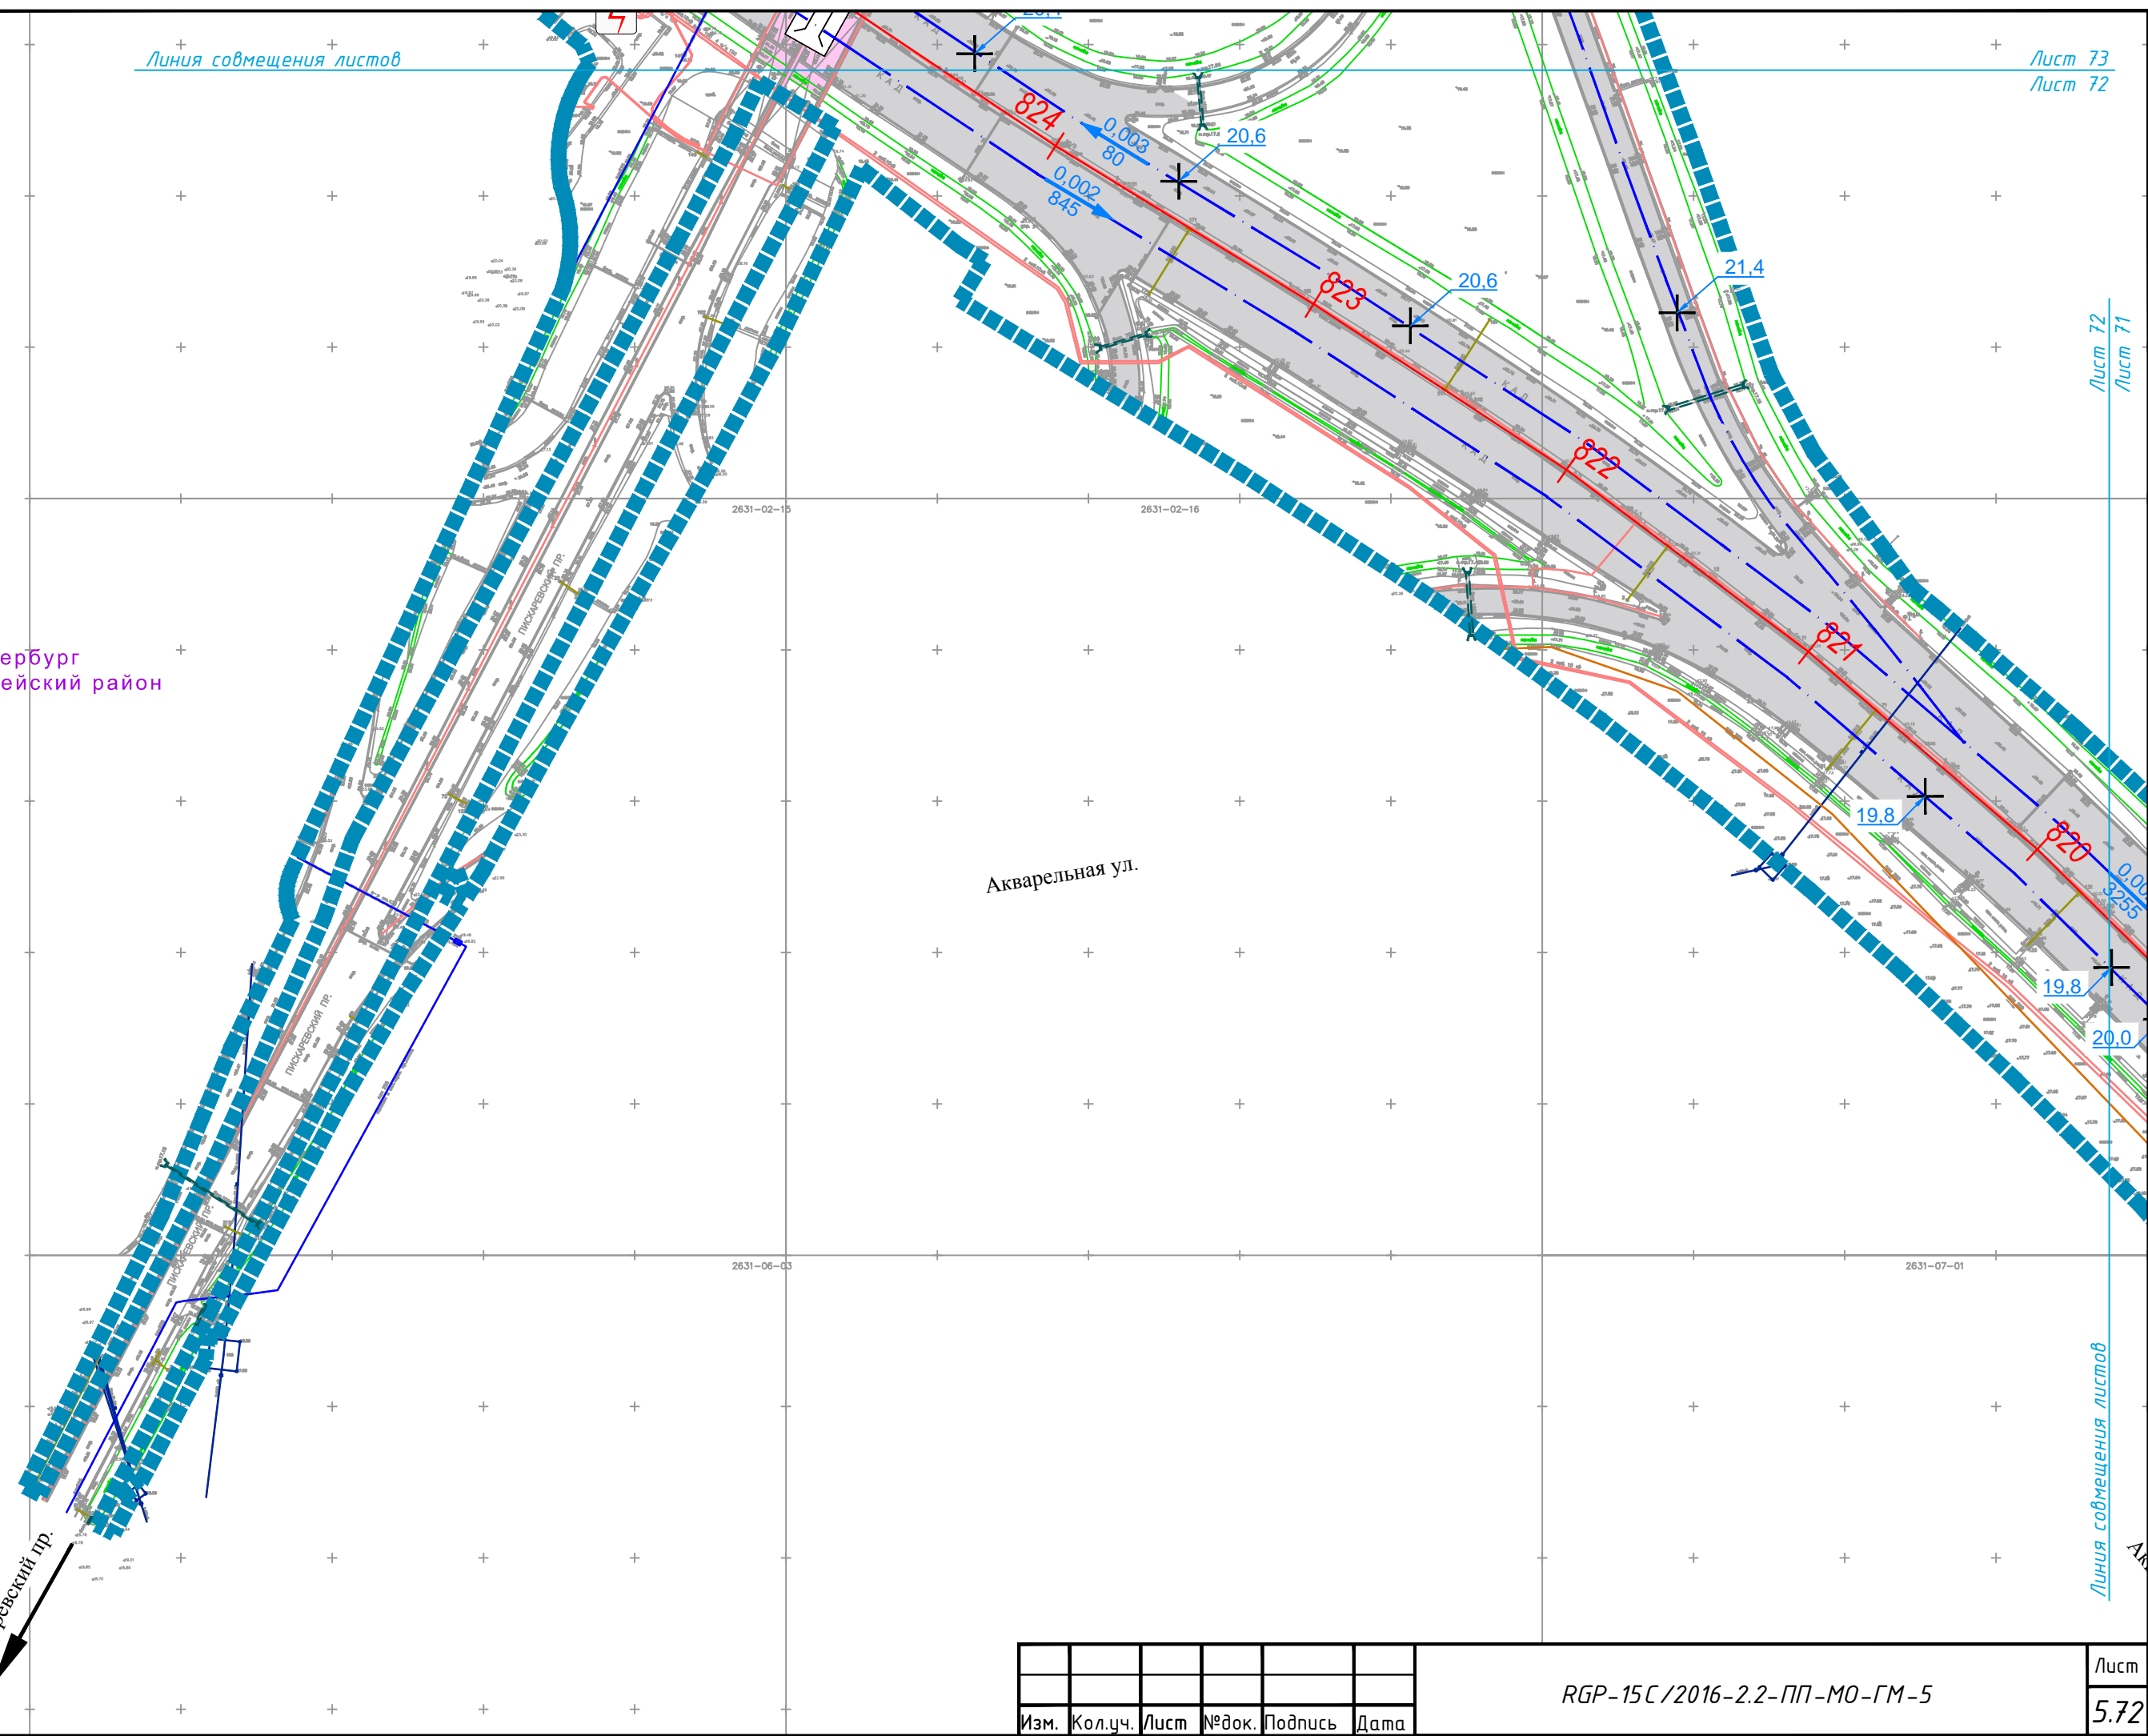



СОГЛАСОВАНО


Инв.№ подп. | Подпись и дата | Взам. инв.№

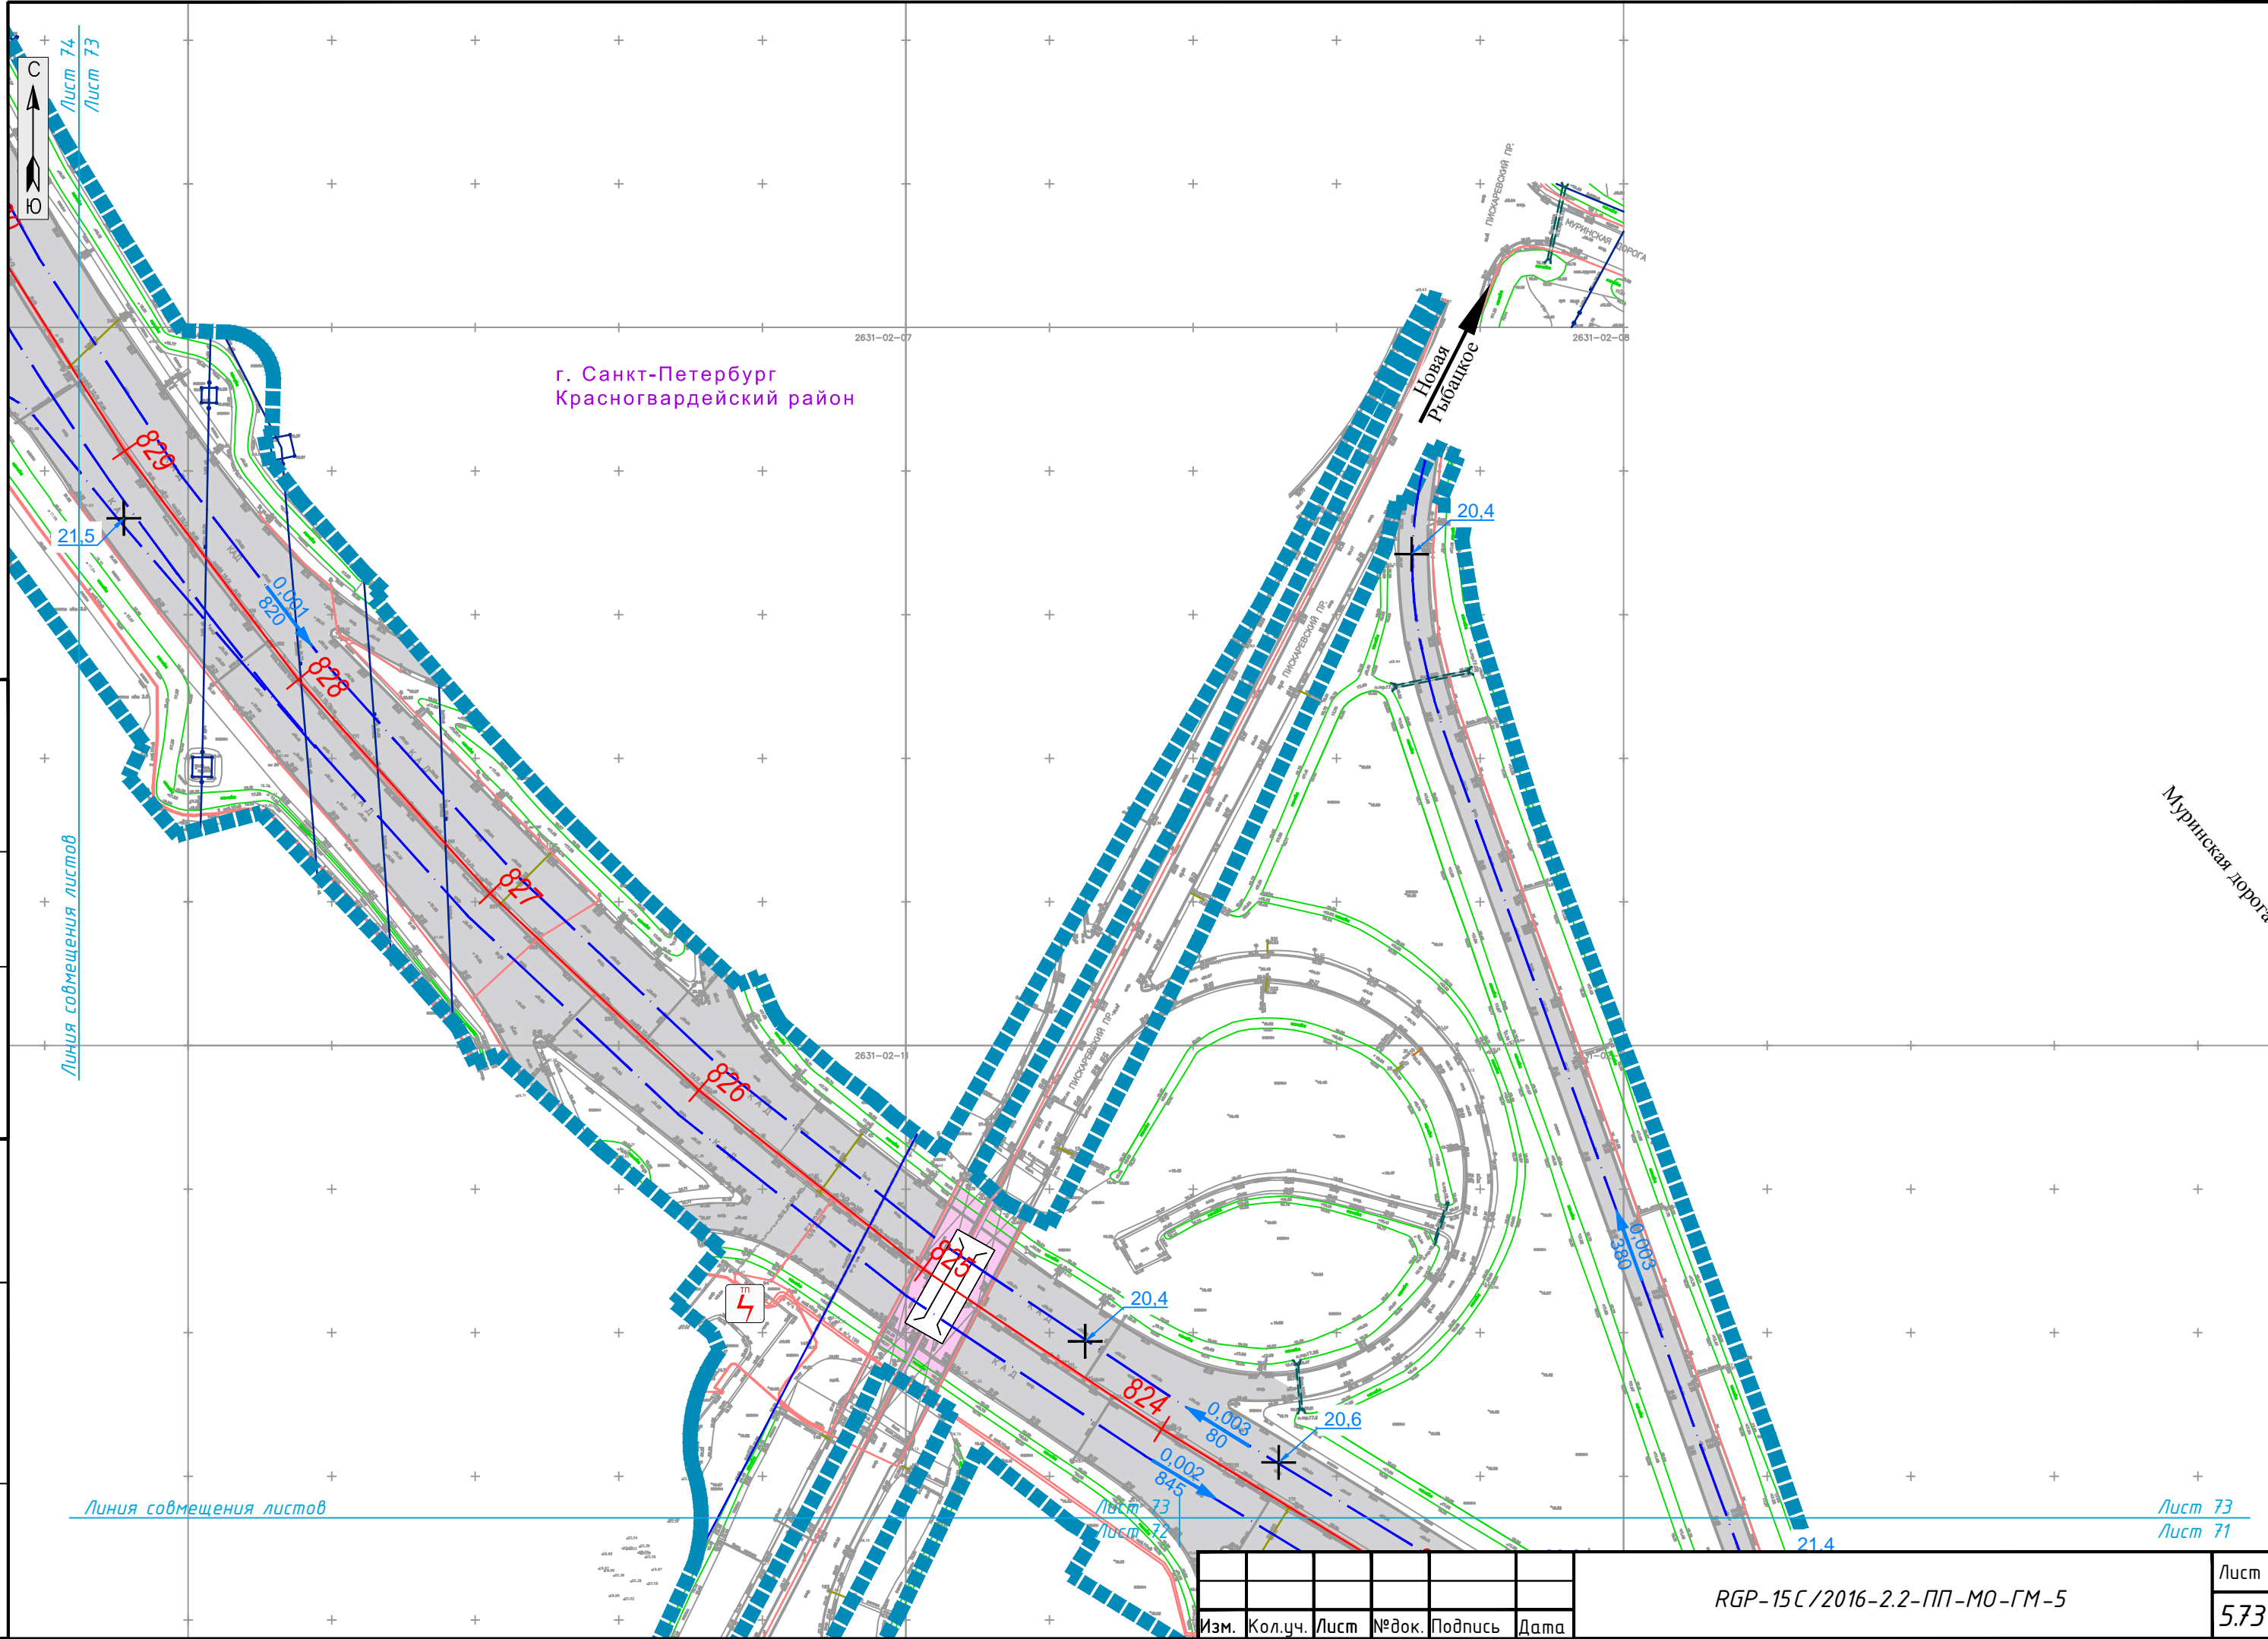

Изм.	Кол.уч.	Лист	№ док.	Подпись	Дата

RGP-15C/2016-2.2-ПП-МО-ГМ-5

Лист  
5.73

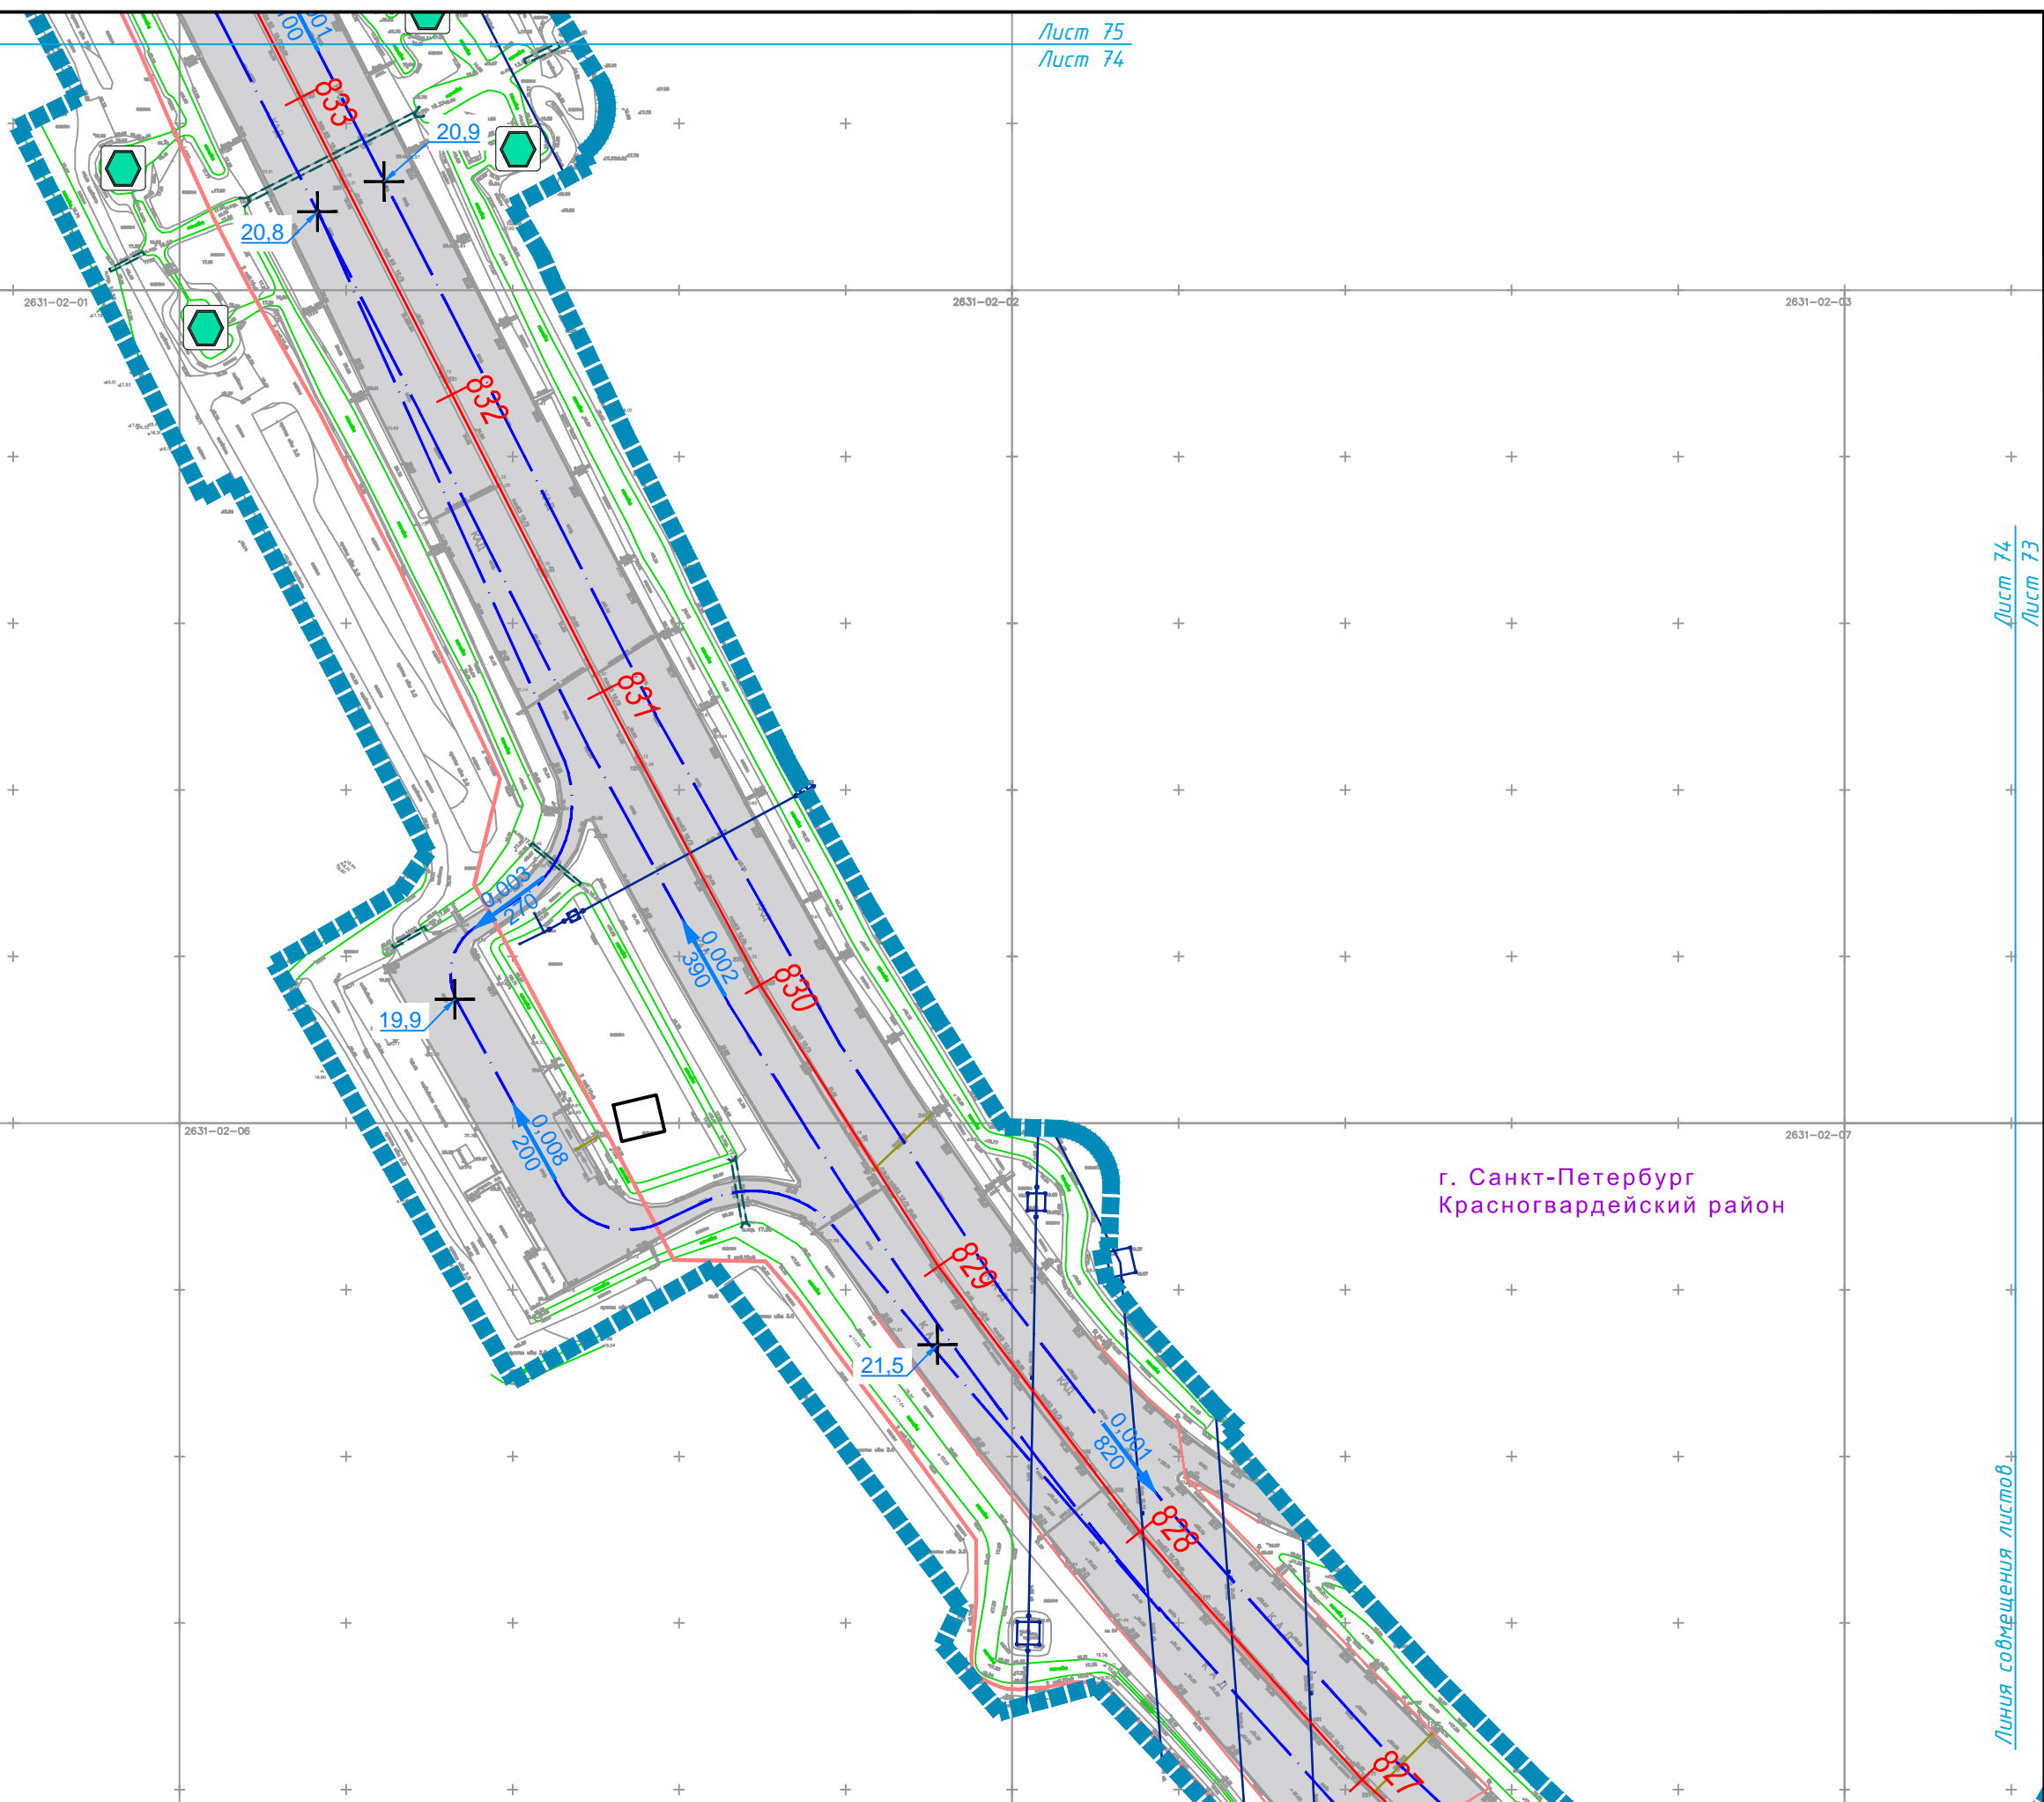

г. Санкт-Петербург  
Красногвардейский район

Лист 74  
Лист 73

Линия совмещения листов


СОГЛАСОВАНО	
Инв.№ подл.	Подпись и дата
Взам. инв.№	

Изм.	Кол.уч.	Лист	№ док.	Подпись	Дата

RGP-15C/2016-2.2-ПП-МО-ГМ-5

Линия совмещения листов

Лист 76  
Лист 75

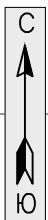

СОГЛАСОВАНО	
Инв.№ подп.	Подпись и дата
Взам. инв.№	

г. Санкт-Петербург  
Красногвардейский район


Линия совмещения листов

Лист 75  
Лист 74

Изм.	Кол.уч.	Лист	№ док.	Подпись	Дата

RGP-15C/2016-2.2-ПП-МО-ГМ-5


Лист  
5.75

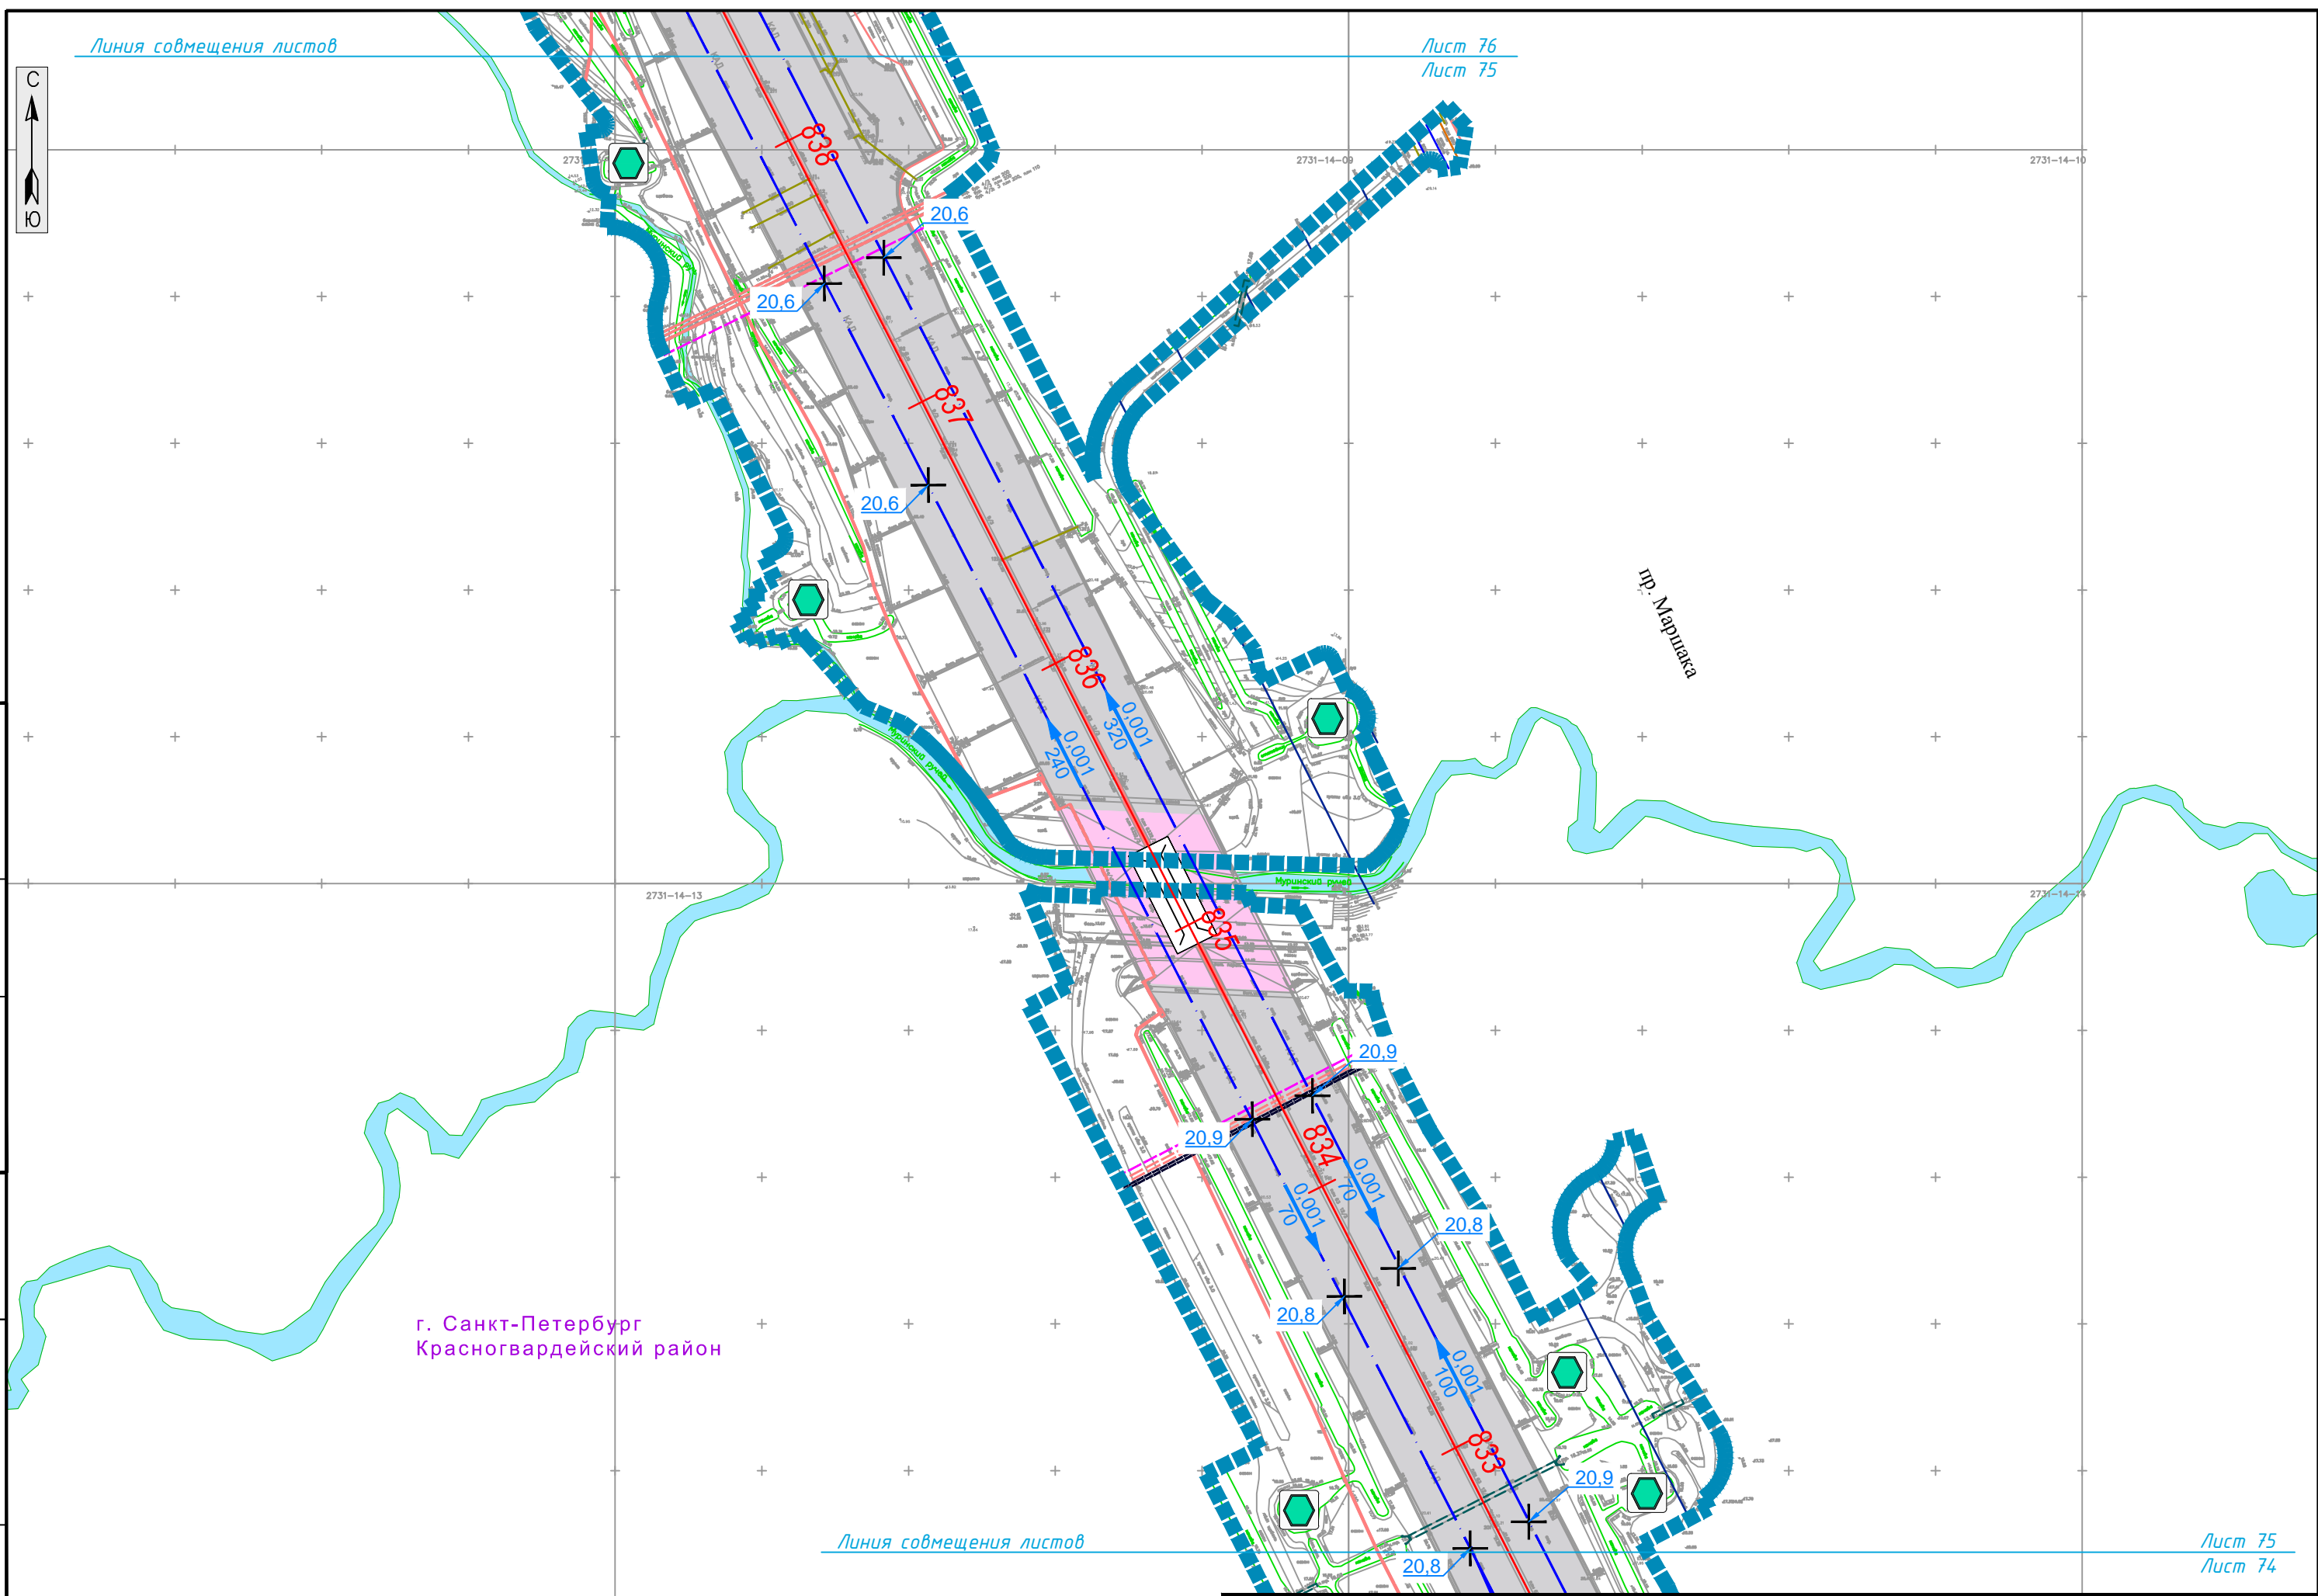



СОГЛАСОВАНО	
Инв.№ подл.	Взам. инв.№
Подпись и дата	

г. Санкт-Петербург  
Красногвардейский район

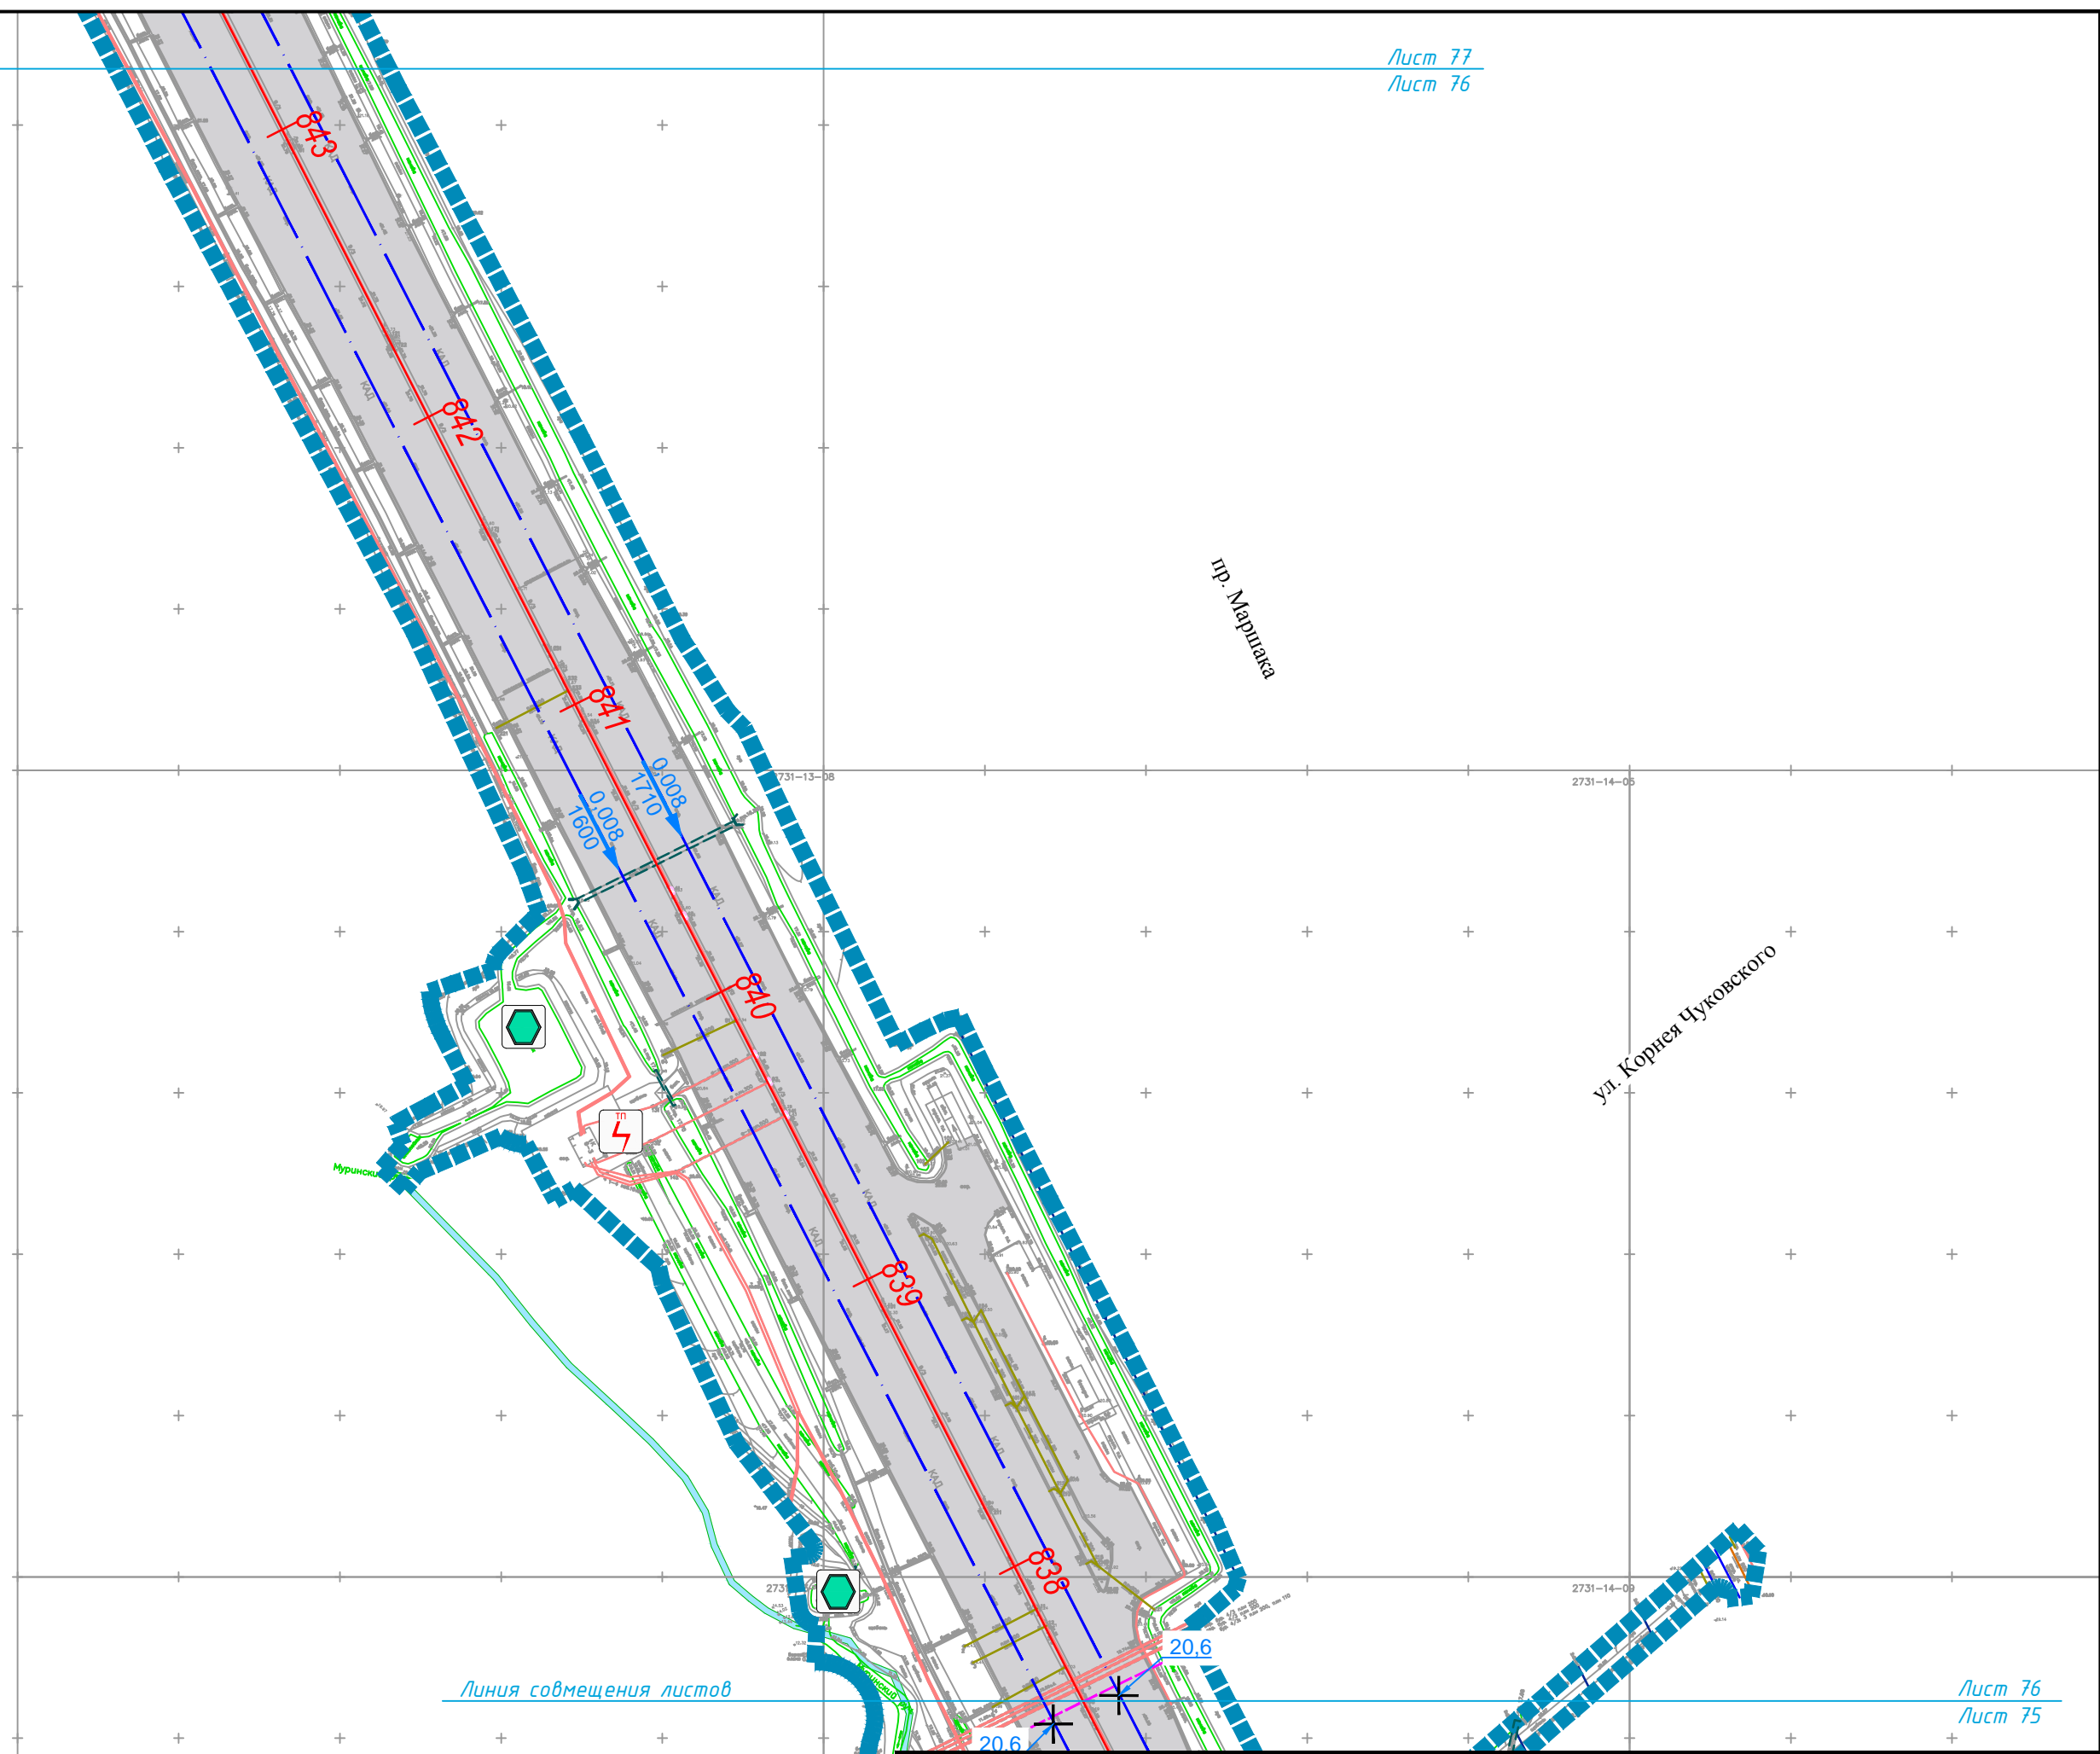

Линия совмещения листов

Лист 76  
Лист 75

Изм.	Кол.уч.	Лист	№ док.	Подпись	Дата


RGP-15C/2016-2.2-ПП-МО-ГМ-5

Линия совмещения листов



Парнас  
Девяткино

Мурино

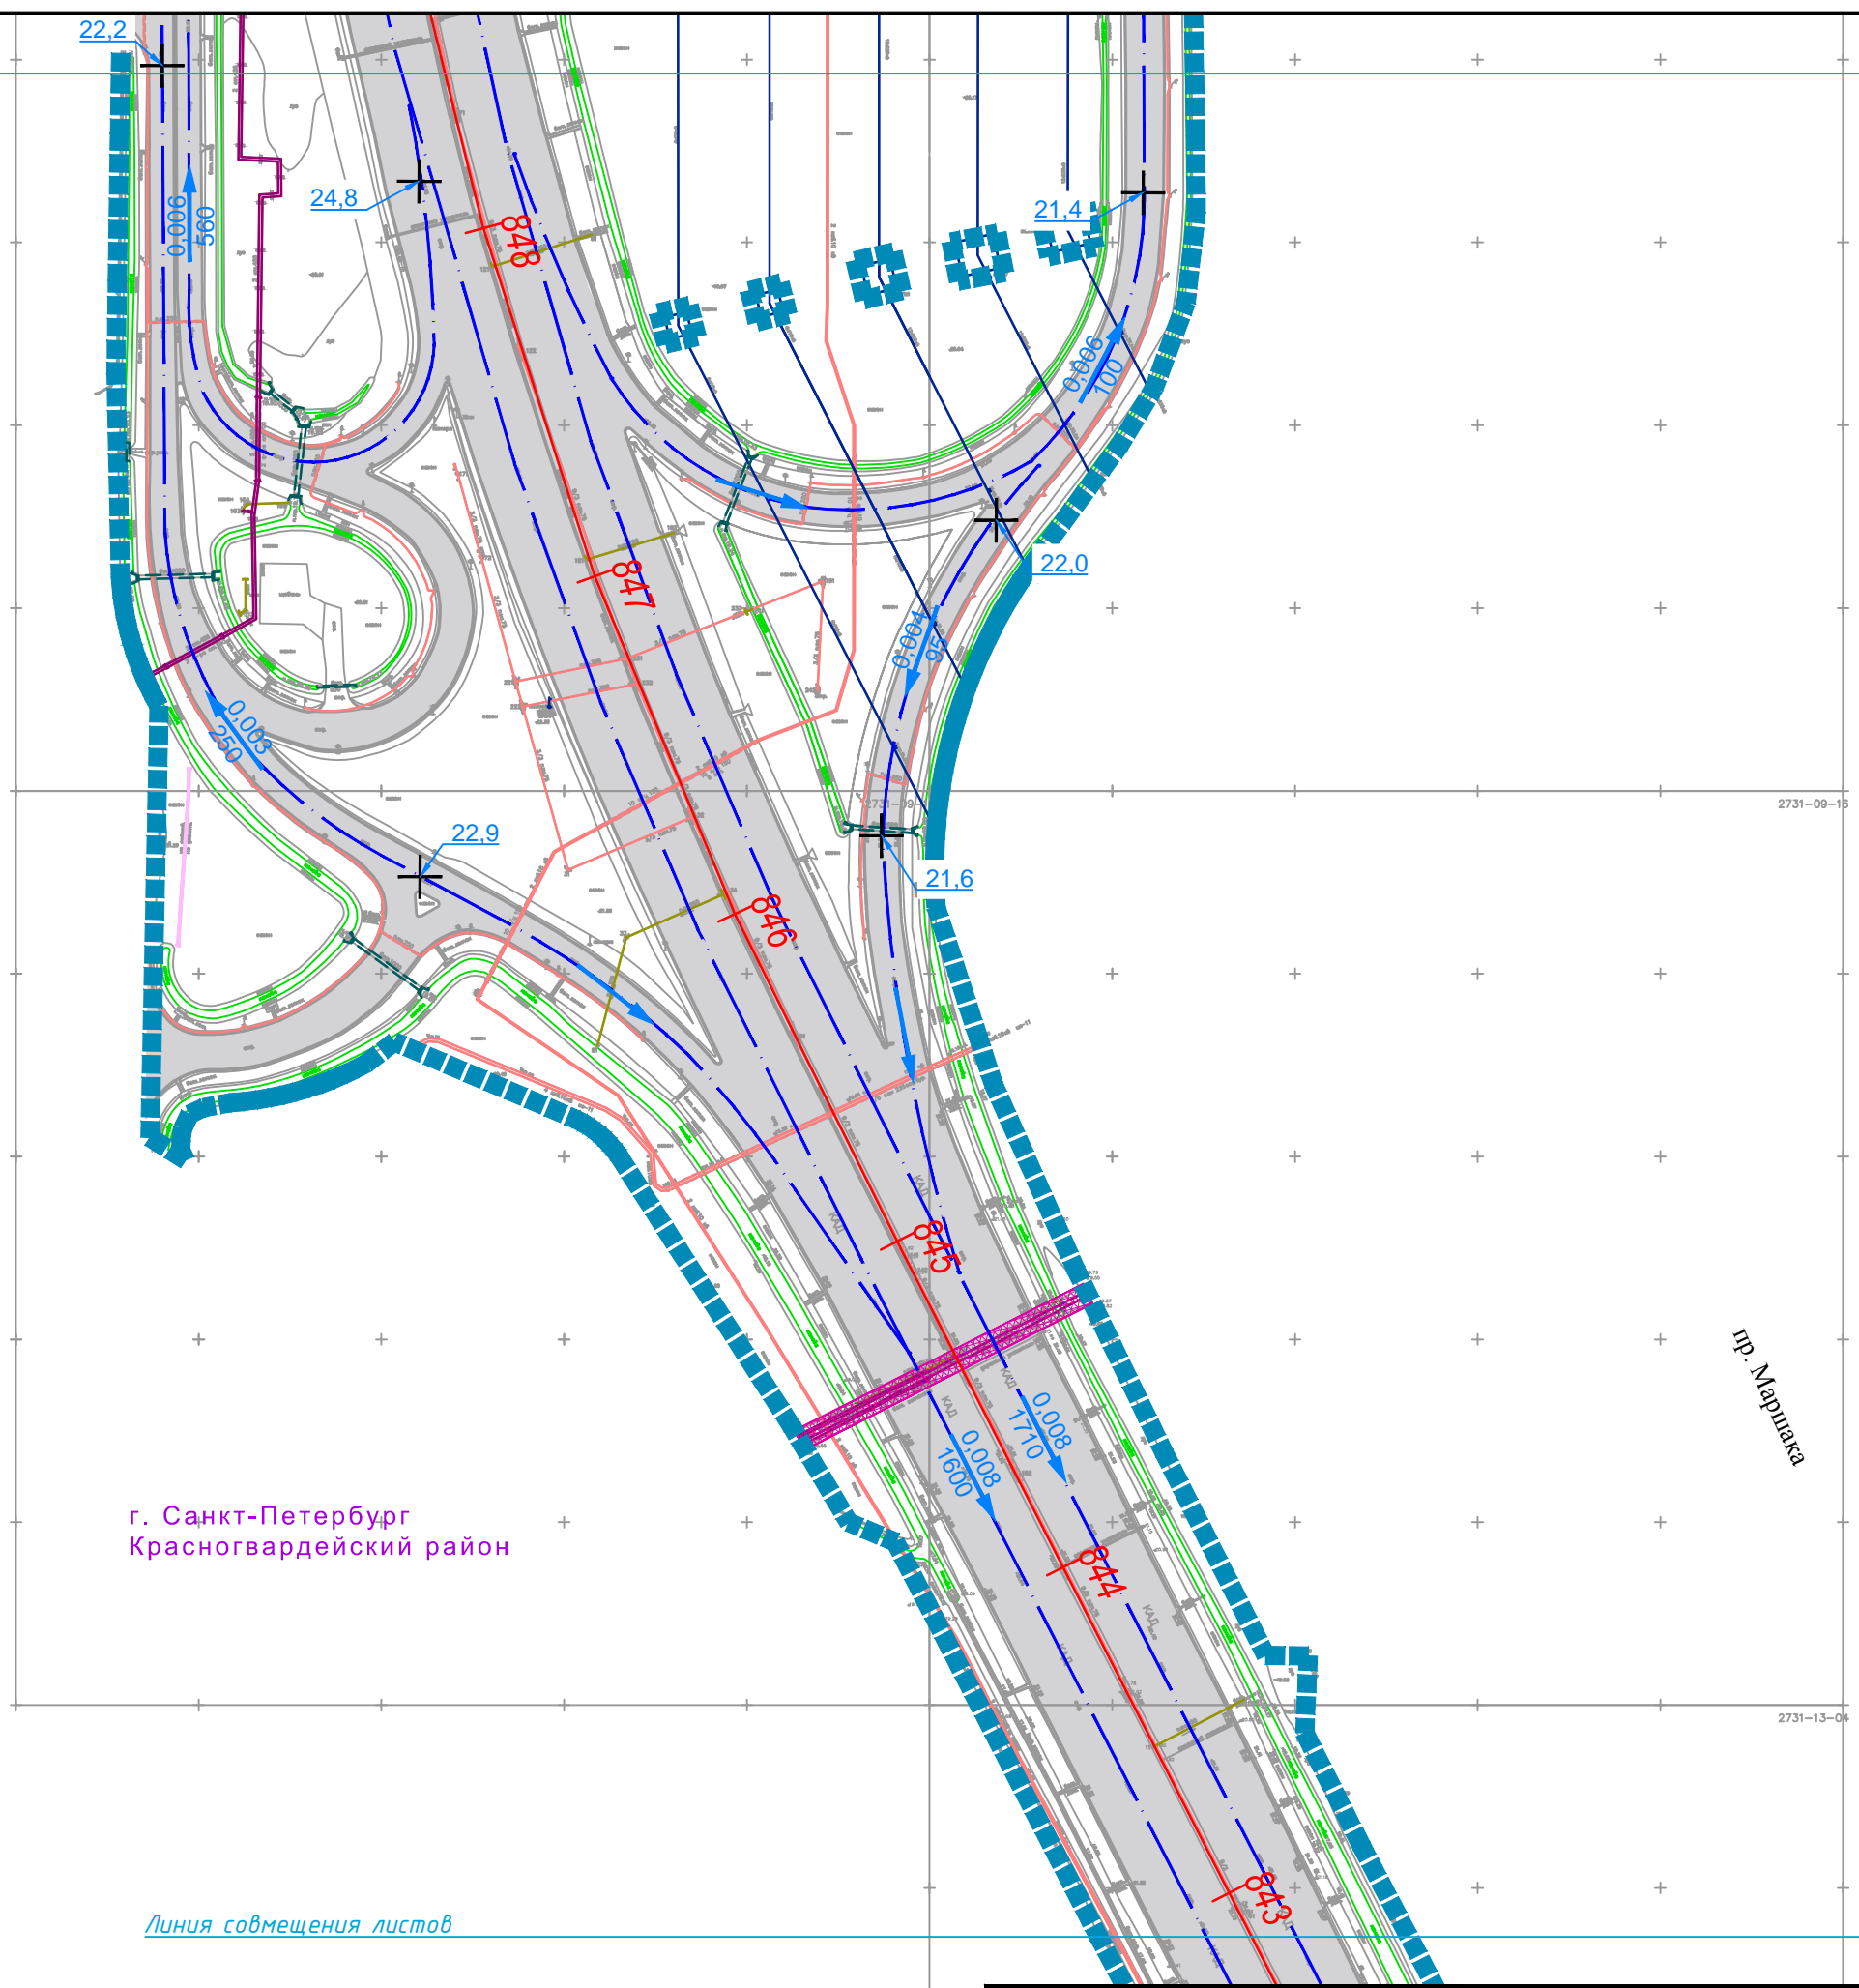

ул. Даниила Хармса

пр. Маршала

г. Санкт-Петербург  
Красногвардейский район

Линия совмещения листов

СОГЛАСОВАНО	
Инв.№ подп.	Подпись и дата
Взам. инв.№	

Изм.	Кол.уч.	Лист	№ док.	Подпись	Дата

RGP-15C/2016-2.2-ПП-МО-ГМ-5

г. Санкт-Петербург  
Красногвардейский район



Мурино

Парнас  
Девяткино

Мурино

Муринская дорога

пр. Маршала

2731-09-2731-04-08  
2731-09-2731-04-12

2731-09-2731-10-05  
2731-09-12

Линия совмещения листов

СОГЛАСОВАНО


Инв.№ подп.	Подпись и дата	Взам. инв.№

Изм.	Кол.уч.	Лист	№ док.	Подпись	Дата

RGP-15C / 2016-2.2-ПП-МО-ГМ-5

СОГЛАСОВАНО

Инв.№ подп. Подпись и дата Взам. инв.№

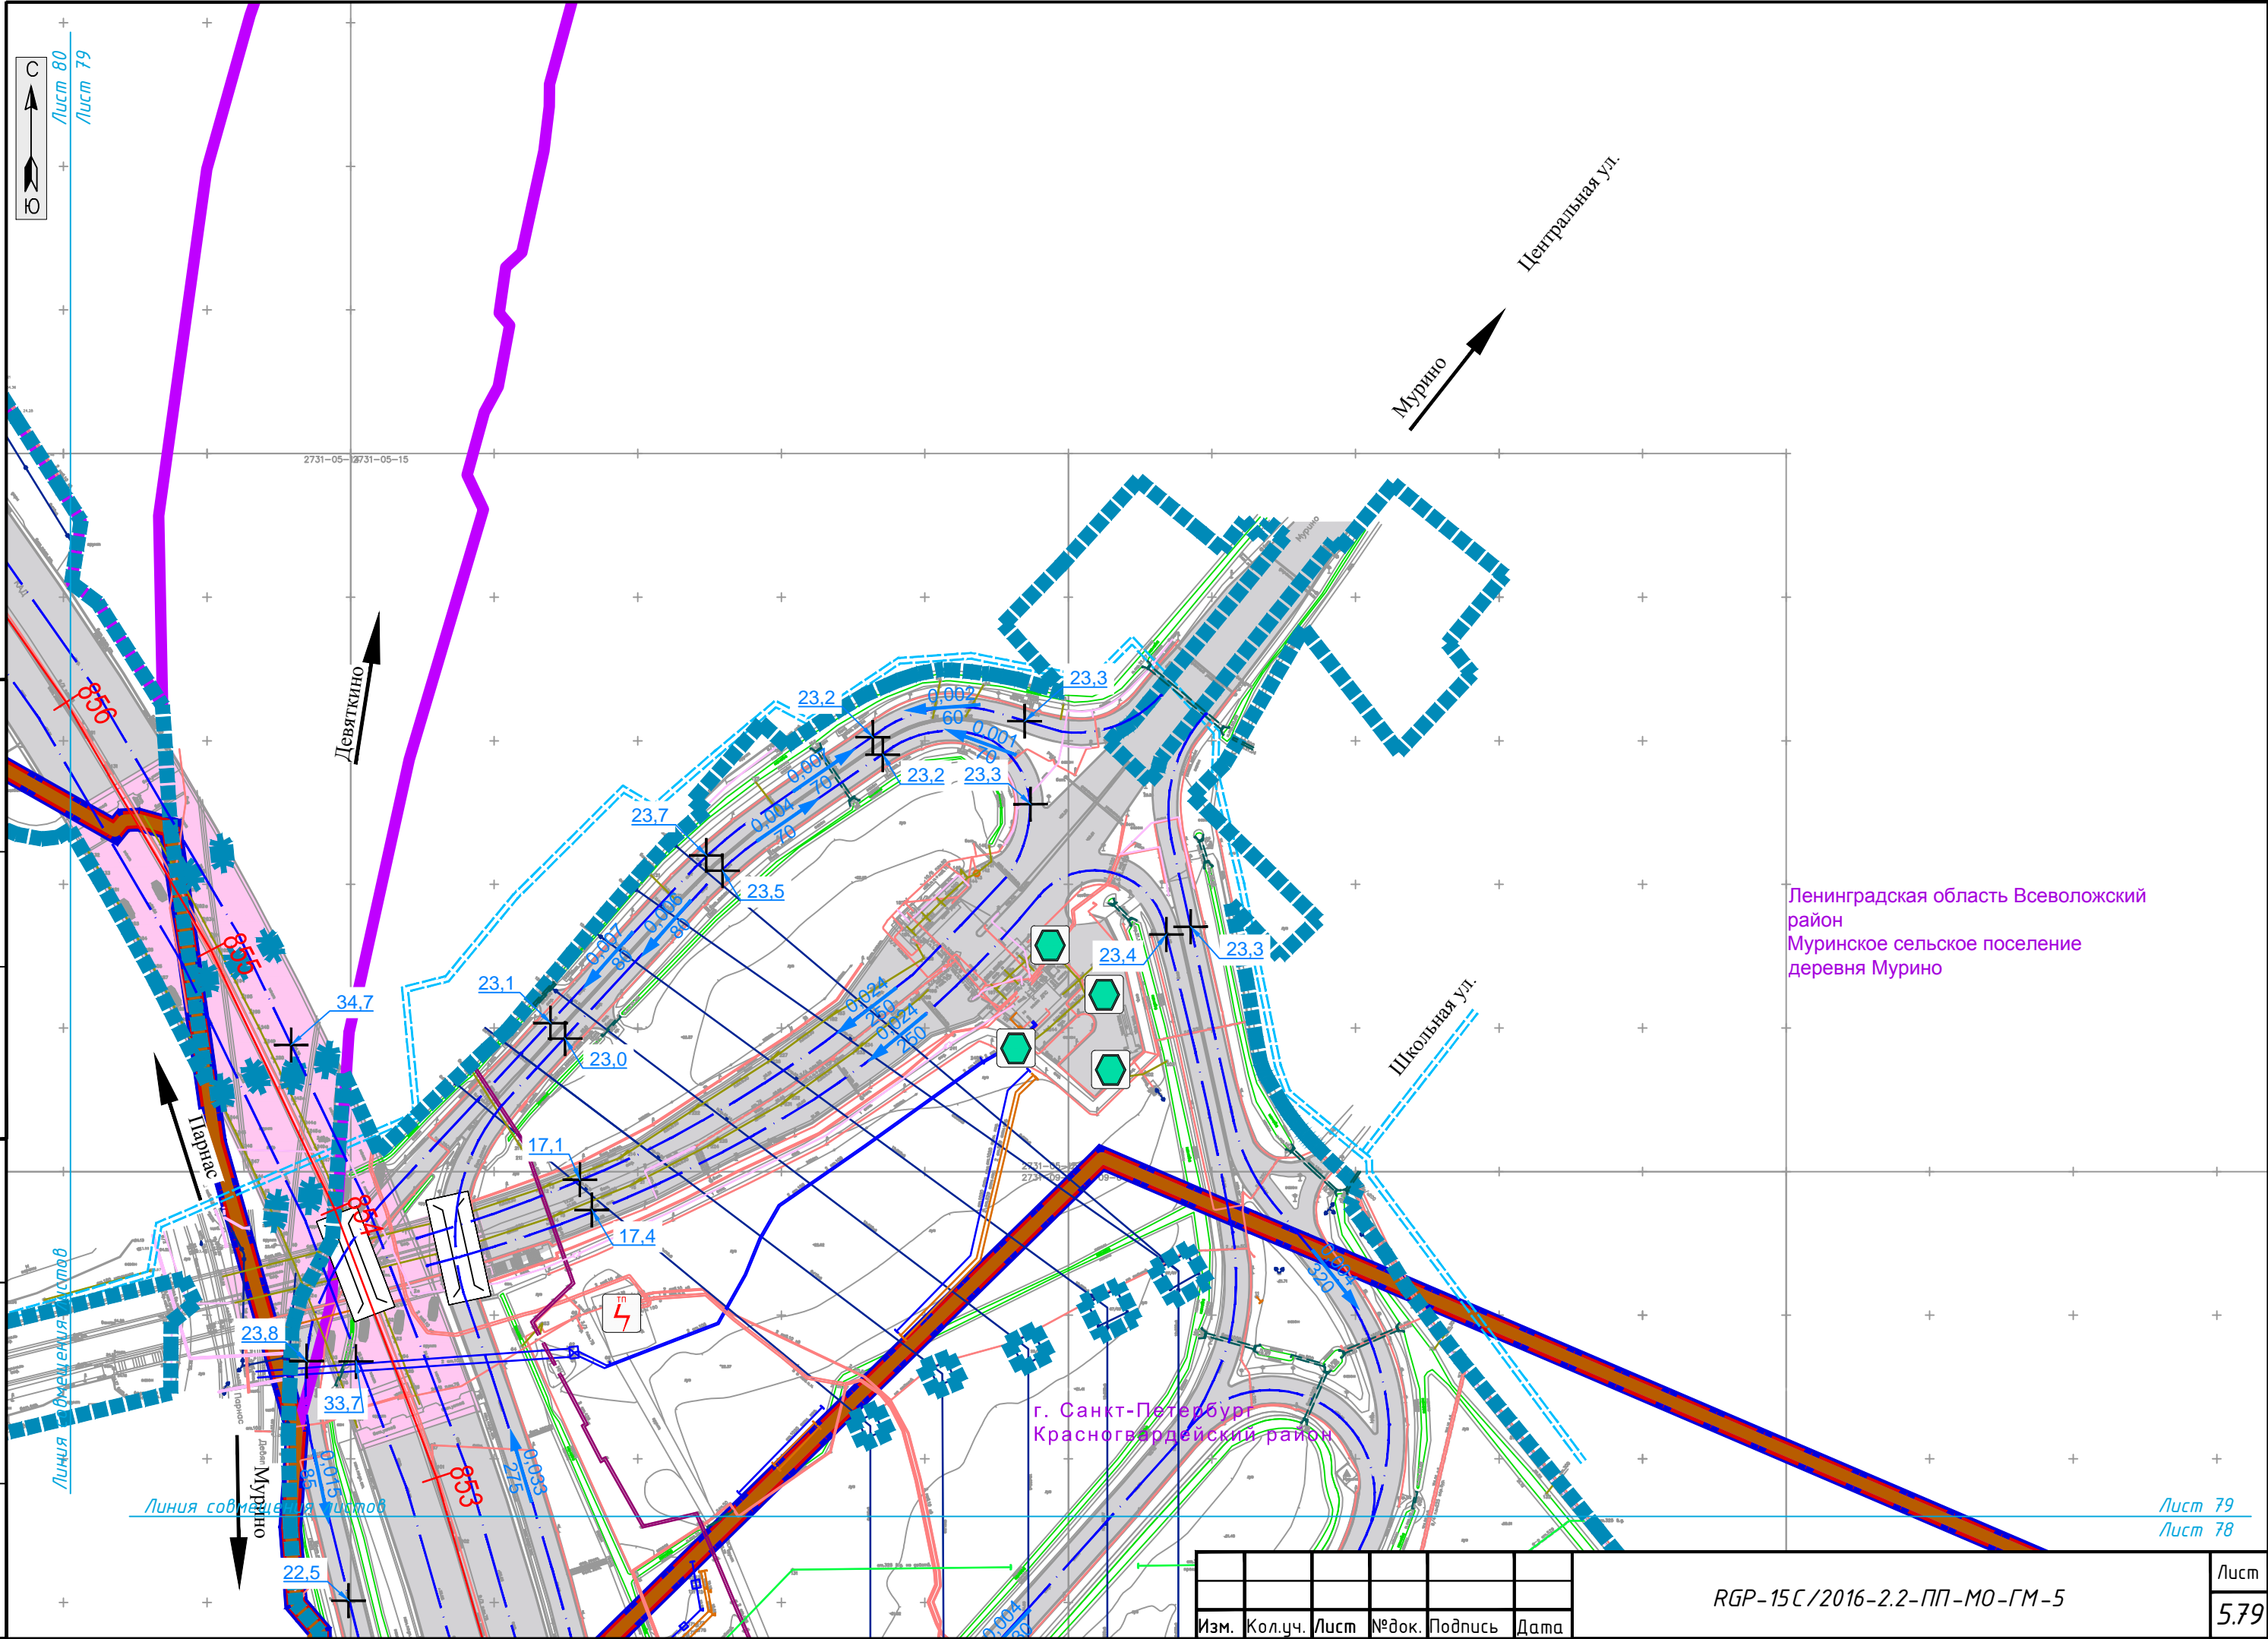

Ленинградская область Всеволожский район  
 Муринское сельское поселение  
 деревня Мурино

г. Санкт-Петербург  
 Красногвардейский район

Лист 79  
 Лист 78

Изм.	Кол.уч.	Лист	№ док.	Подпись	Дата

RGP-15C/2016-2.2-ПП-МО-ГМ-5

Лист  
 5.79



Лист 82  
Лист 80

Лист 80  
Лист 79

Линия совмещения листов

Линия совмещения листов

ул. Руставели

Парнас

Мурино

Девяткино

г. Санкт-Петербург  
Калининский район

пр. Руставели

пр. Руставели

Мурино

Токсовская ул.

Изм.	Кол.уч.	Лист	№ док.	Подпись	Дата

RGP-15C/2016-2.2-ПП-МО-ГМ-5


СОГЛАСОВАНО

Инв.№ подп.	Подпись и дата	Взам. инв.№



СОГЛАСОВАНО

Инв.№ подп. Подпись и дата Взам. инв.№

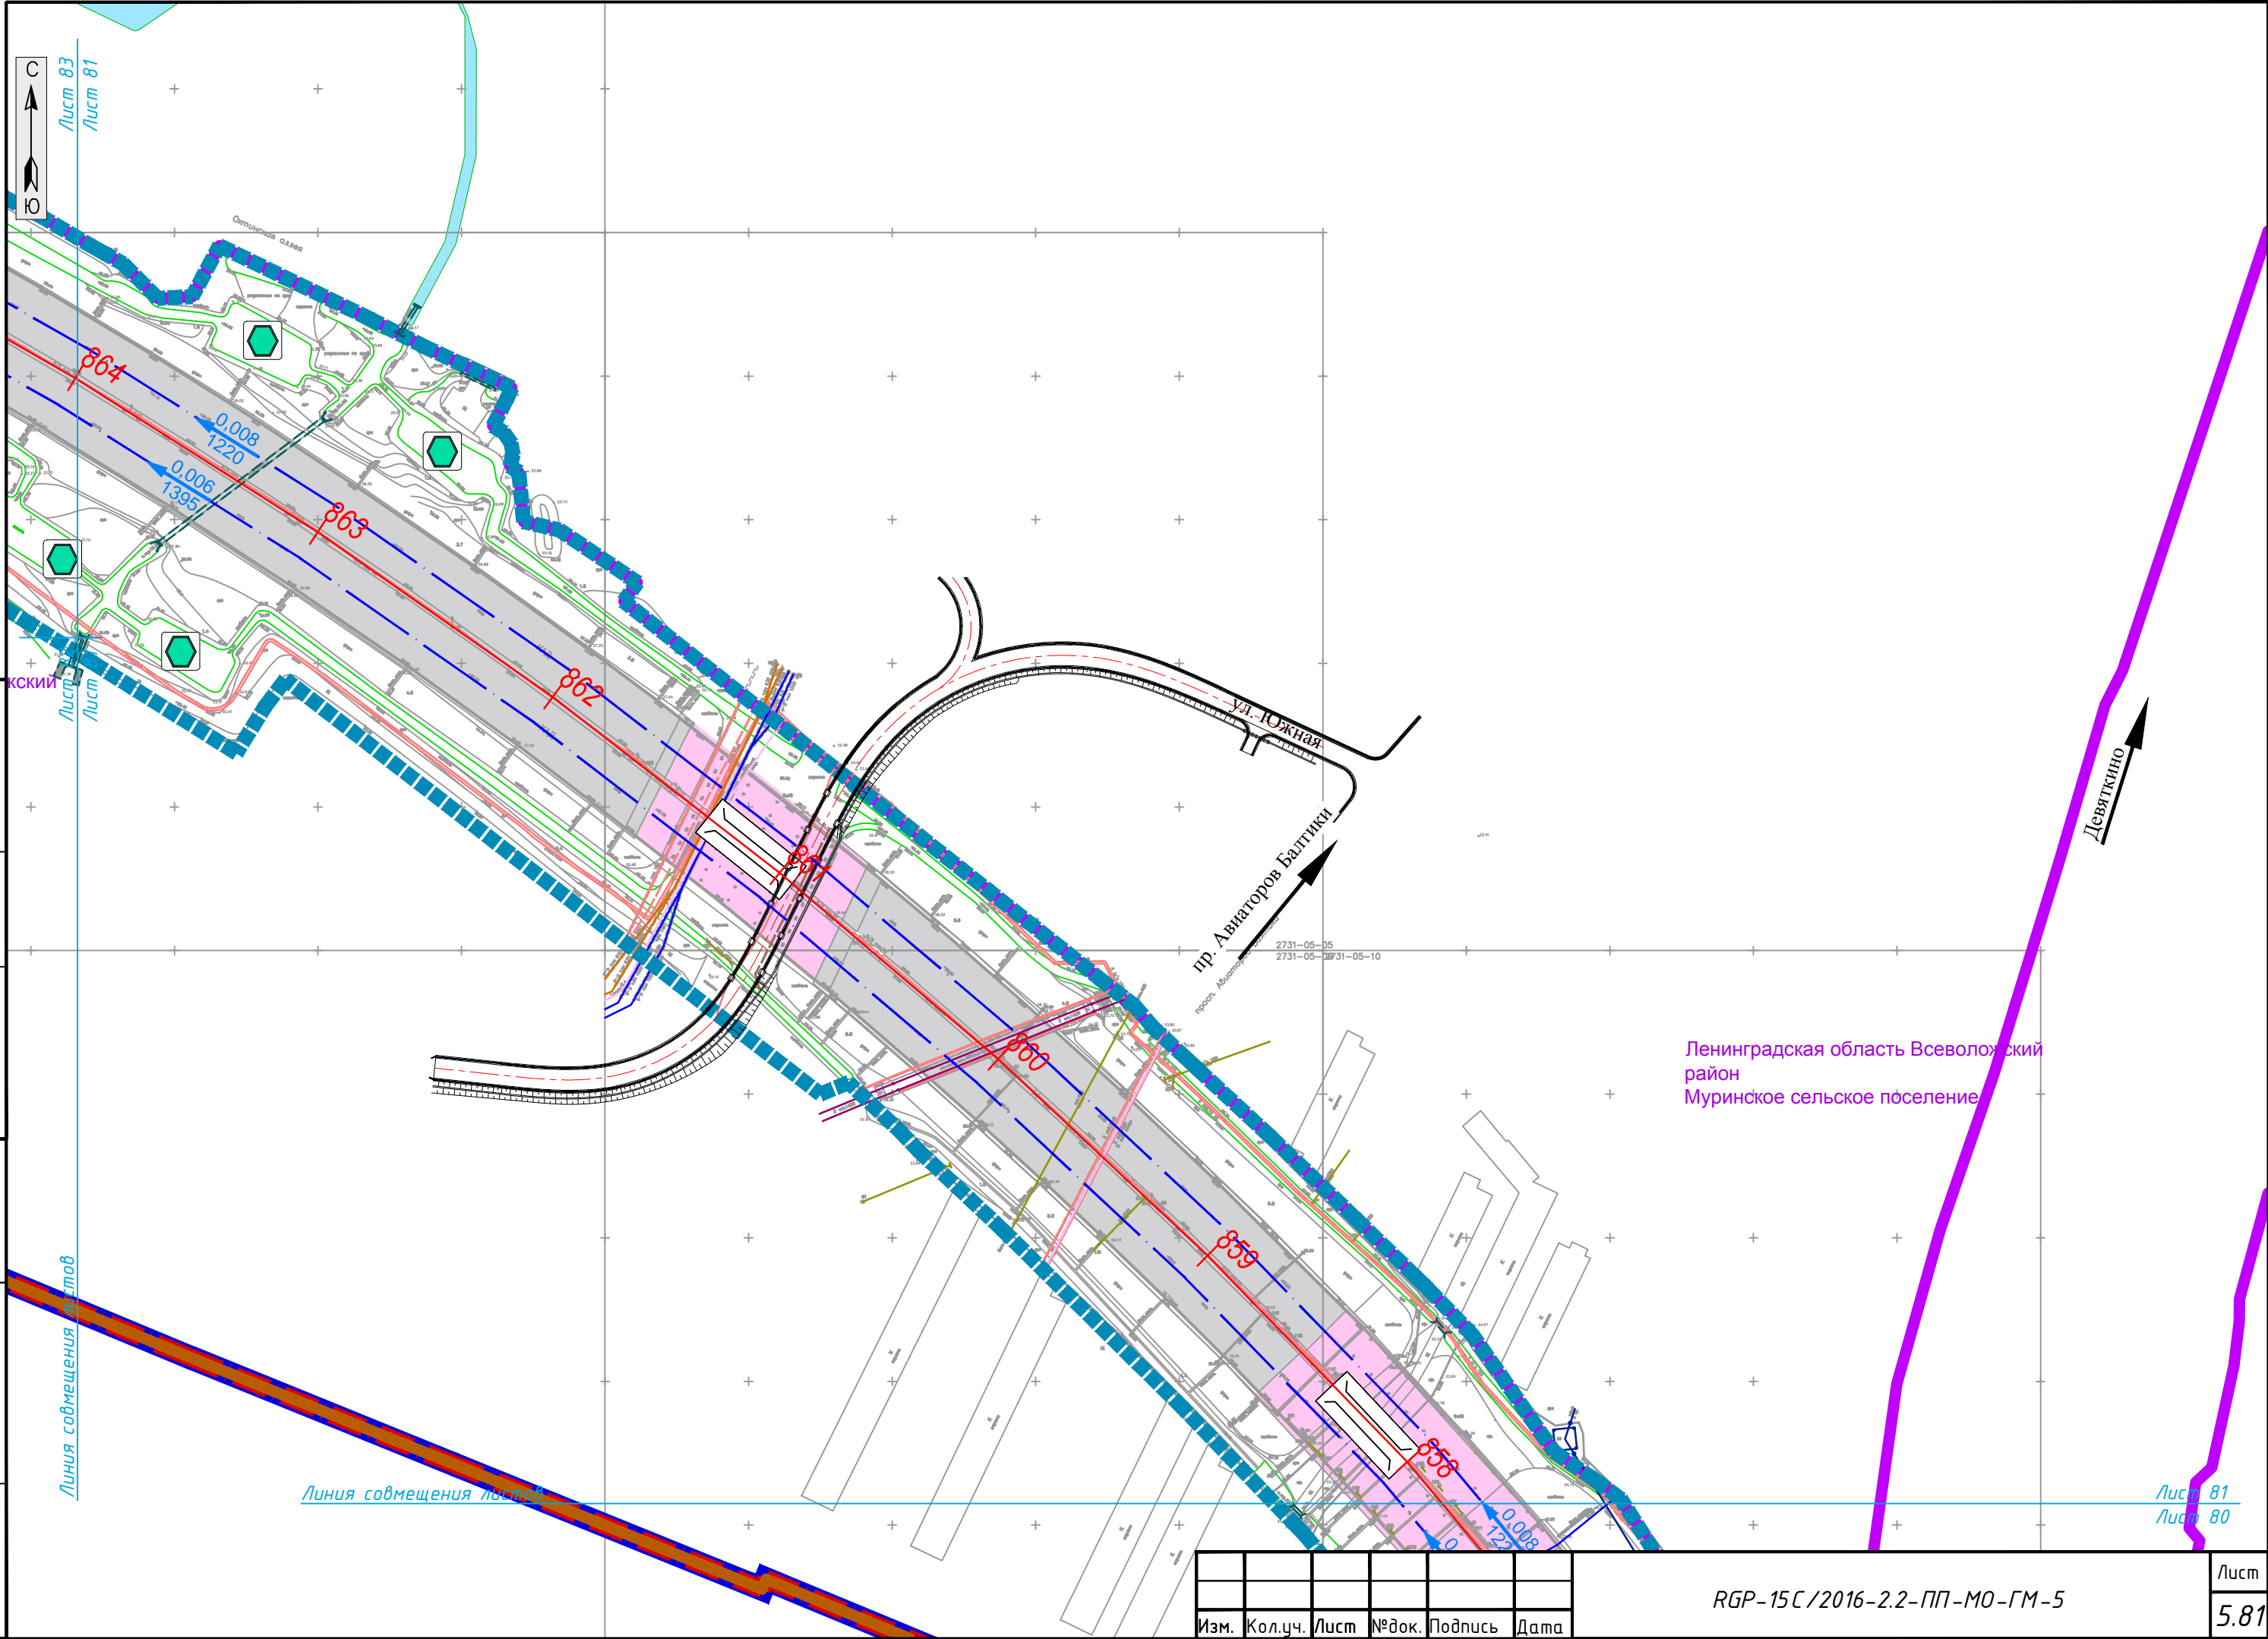


Ленинградская область Всеволожский район Муринское сельское поселение

Изм.	Кол.уч.	Лист	№ док.	Подпись	Дата

RGP-15C/2016-2.2-ПП-МО-ГМ-5

Лист 81 Лист 80

Лист 5.81

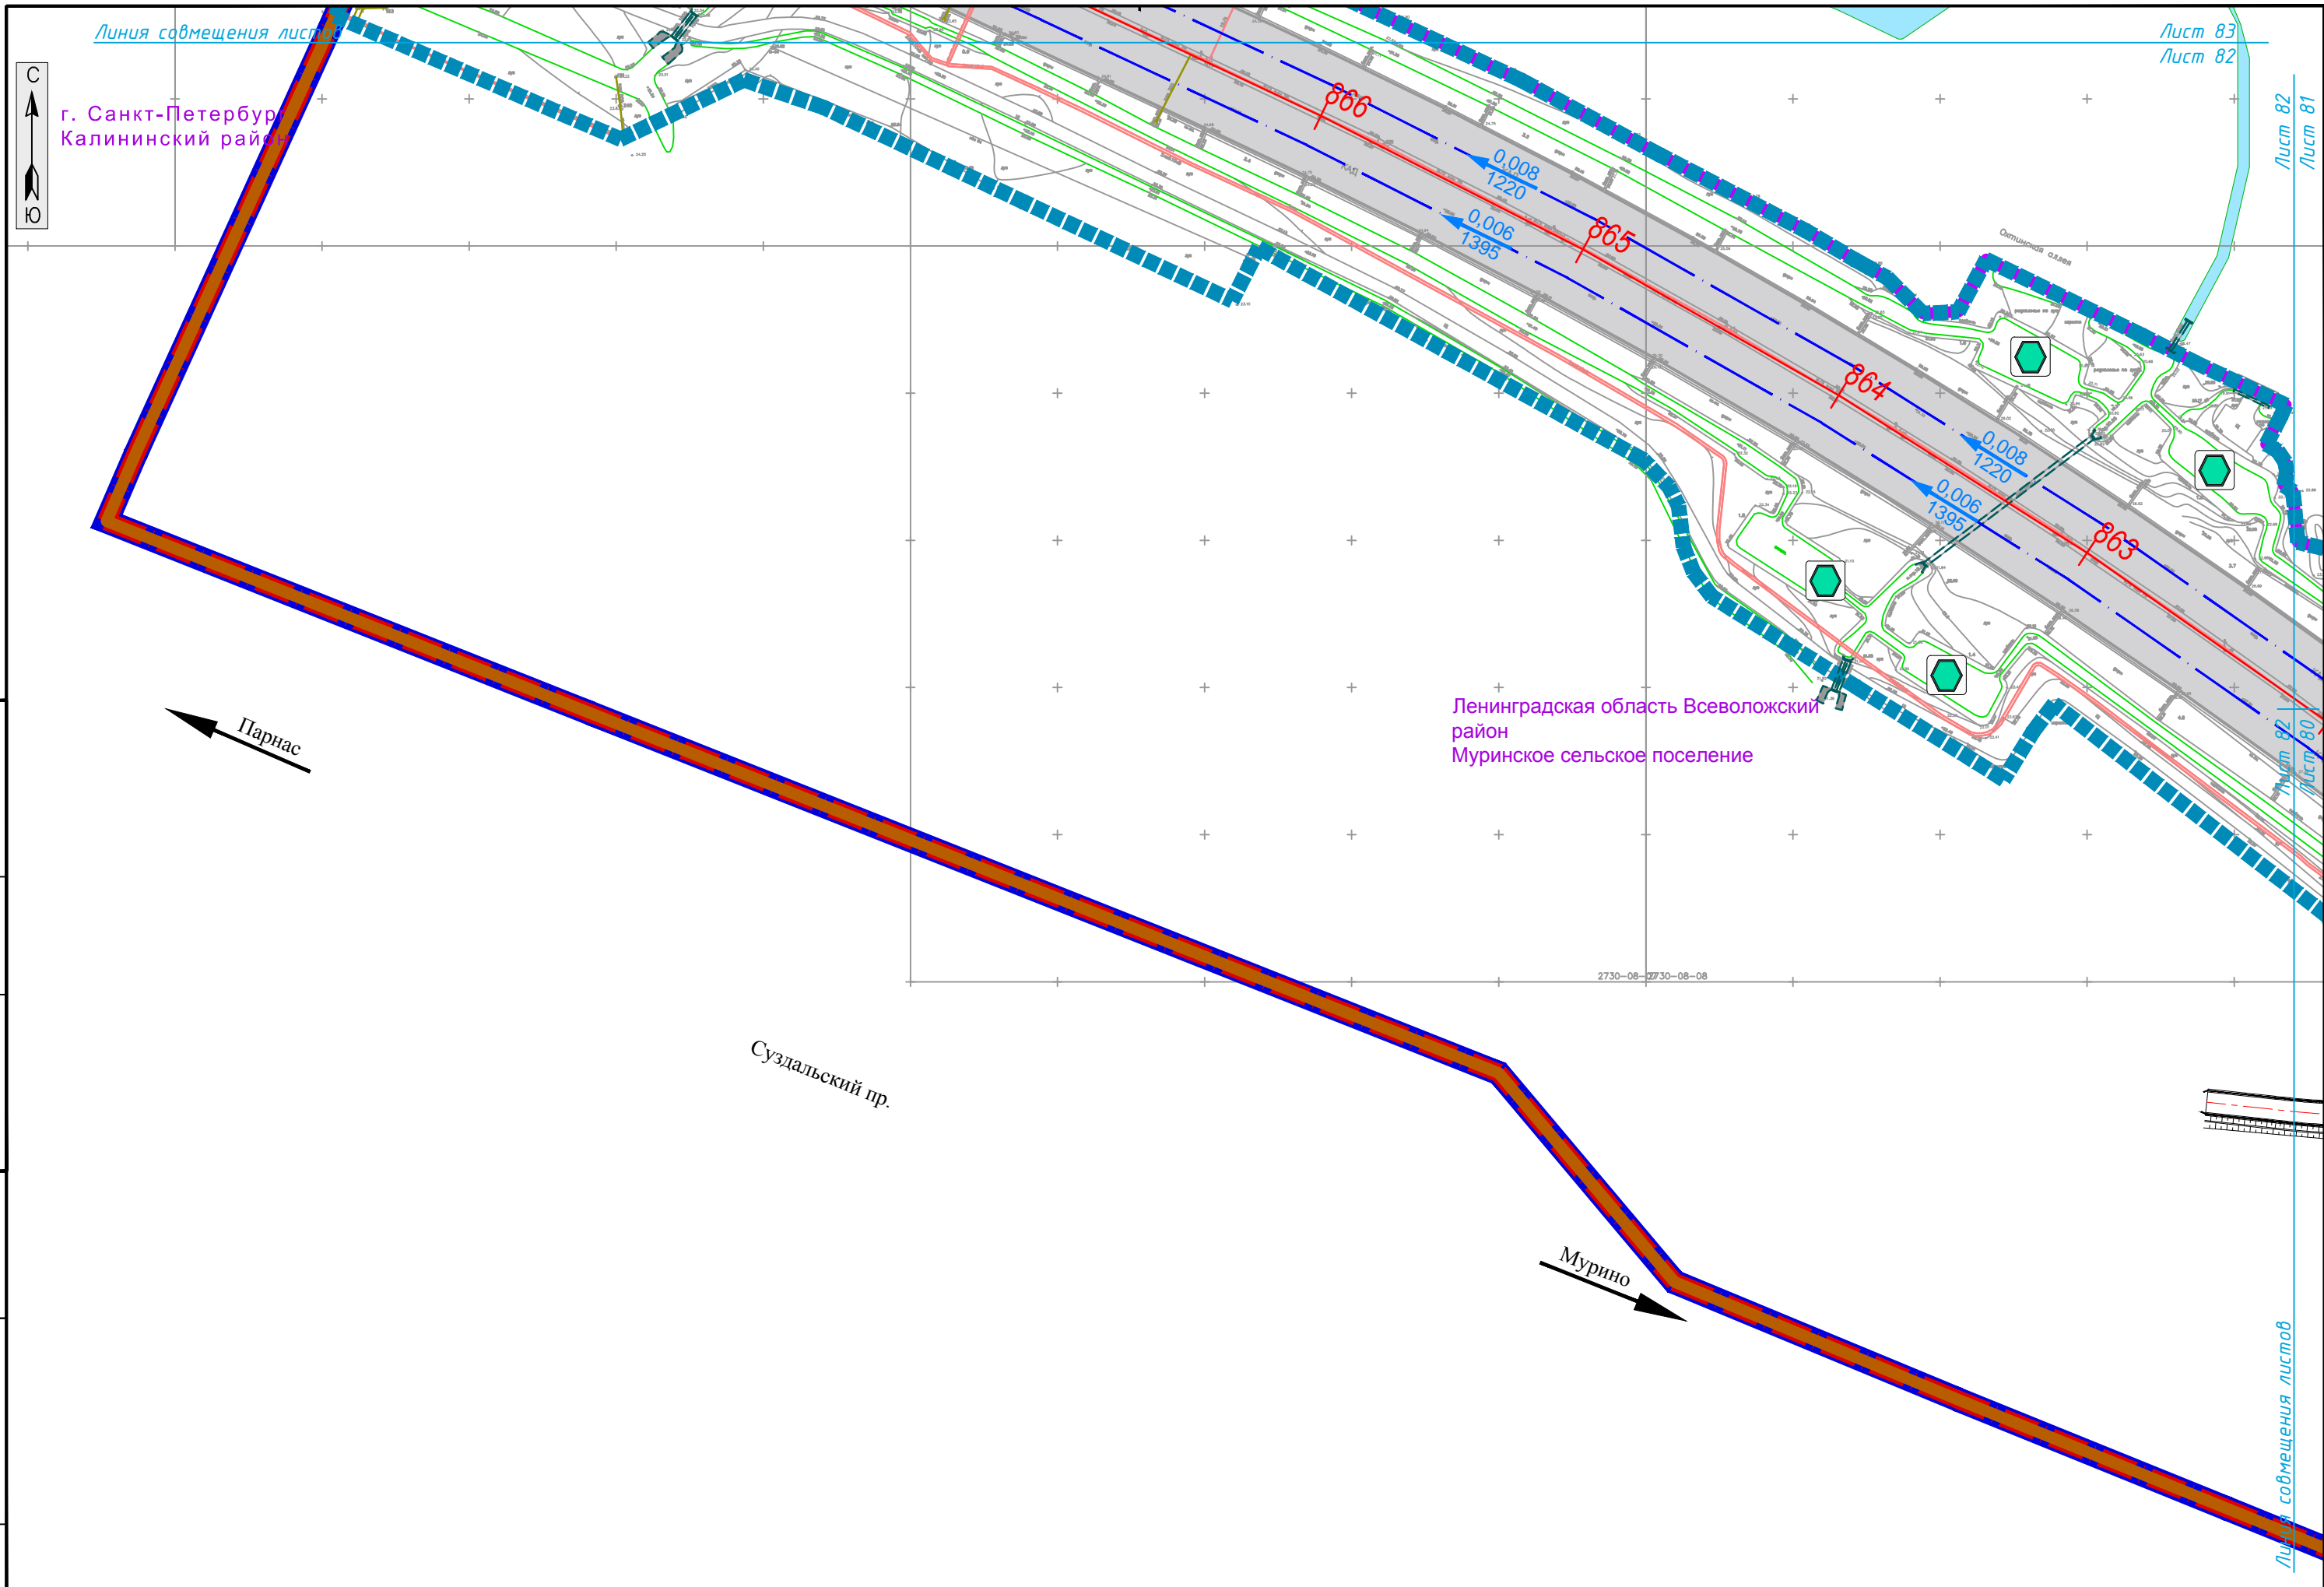


СОГЛАСОВАНО

Инв.№ подп. Подпись и дата Взам. инв.№


Изм.	Кол.уч.	Лист	№ док.	Подпись	Дата

RGP-15C/2016-2.2-ПП-МО-ГМ-5

Лист  
5.82

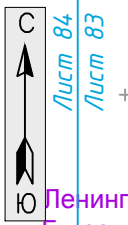

Ленинградская область Всеволожский район  
Бугровское сельское поселение

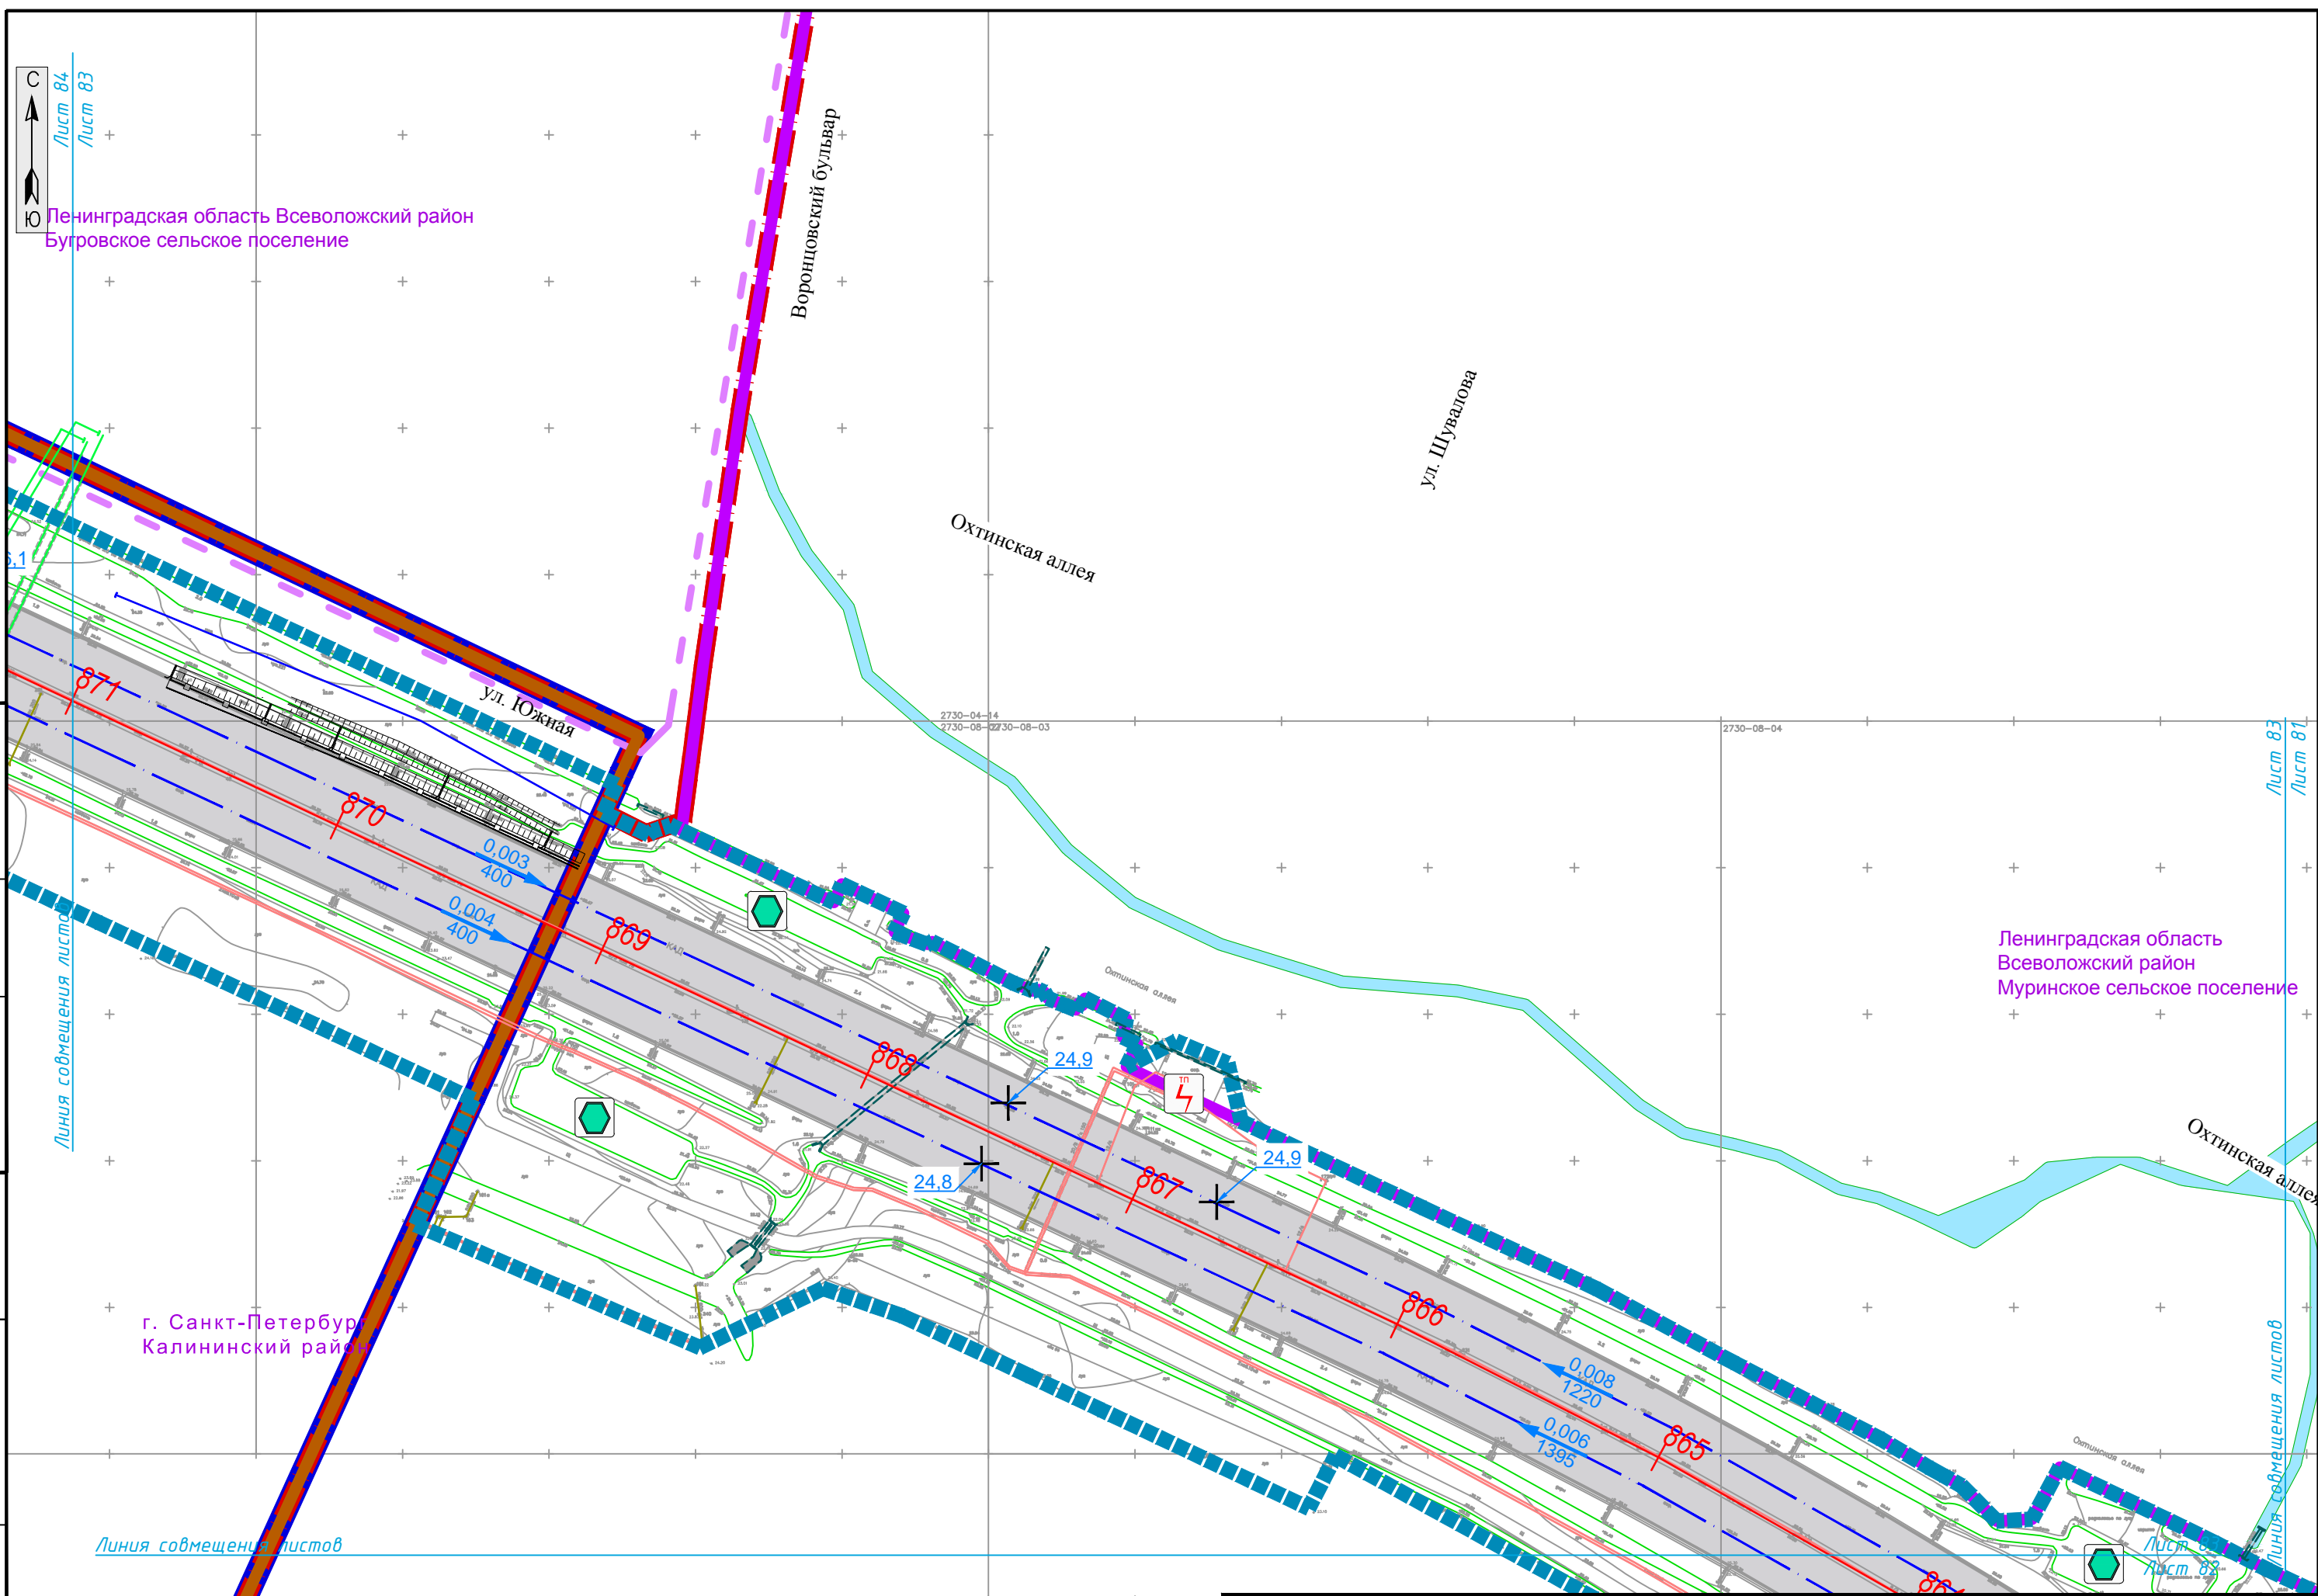

Лист 83  
Лист 81

Ленинградская область  
Всеволожский район  
Мурино сельское поселение

Лист 83  
Лист 83

СОГЛАСОВАНО

Инв.№ подп.	Подпись и дата	Взам. инв.№

Изм.	Кол.уч.	Лист	№ док.	Подпись	Дата


RGP-15C/2016-2.2-ПП-МО-ГМ-5

Лист  
5.83

СОГЛАСОВАНО

Инв.№ подп. Подпись и дата

Взам. инв.№

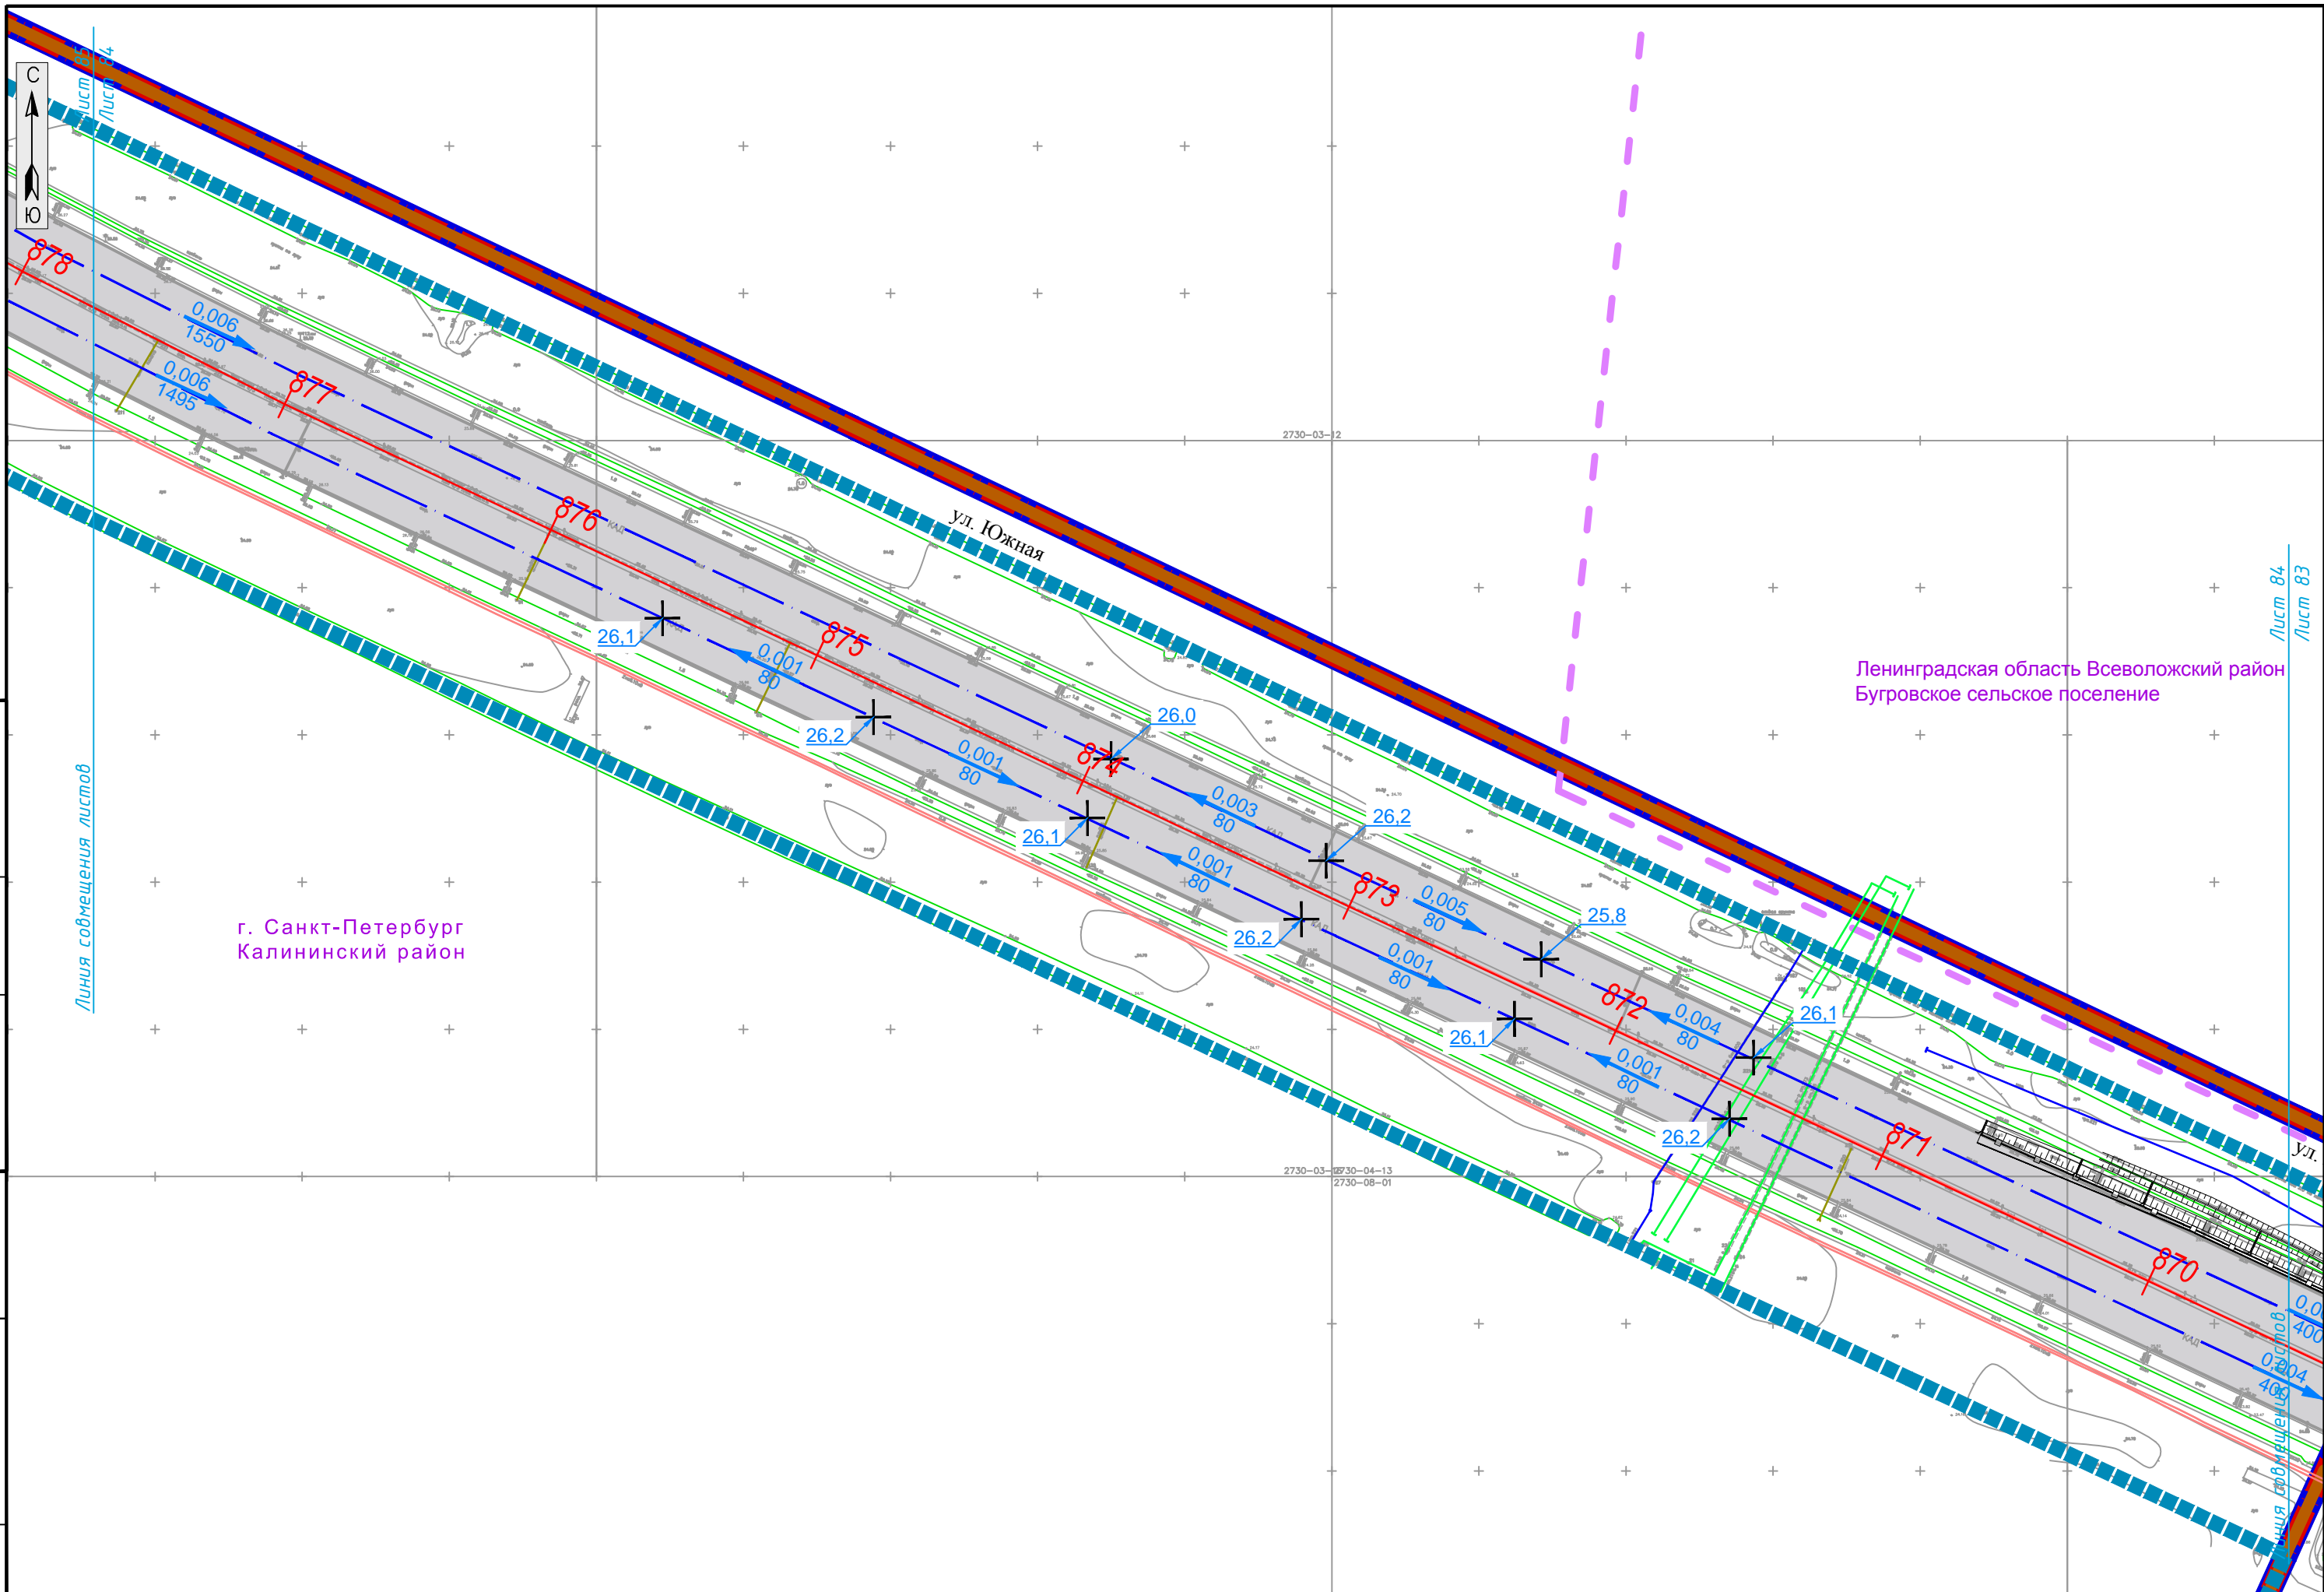

Ленинградская область Всеволожский район Бугровское сельское поселение

г. Санкт-Петербург Калининский район

Изм.	Кол.уч.	Лист	№ док.	Подпись	Дата

RGP-15C/2016-2.2-ПП-МО-ГМ-5

Лист  
5.84



Линия совмещения листов

Лист 87  
Лист 85

Лист 86  
Лист 86

0-03-05  
0-03-09

2730-03-06


Ленинградская область Всеволожский район  
Бурговское сельское поселение

ул. Южная

Лист 85  
Лист 84

СОГЛАСОВАНО

Инв.№ подп. Подпись и дата  
Взам. инв.№

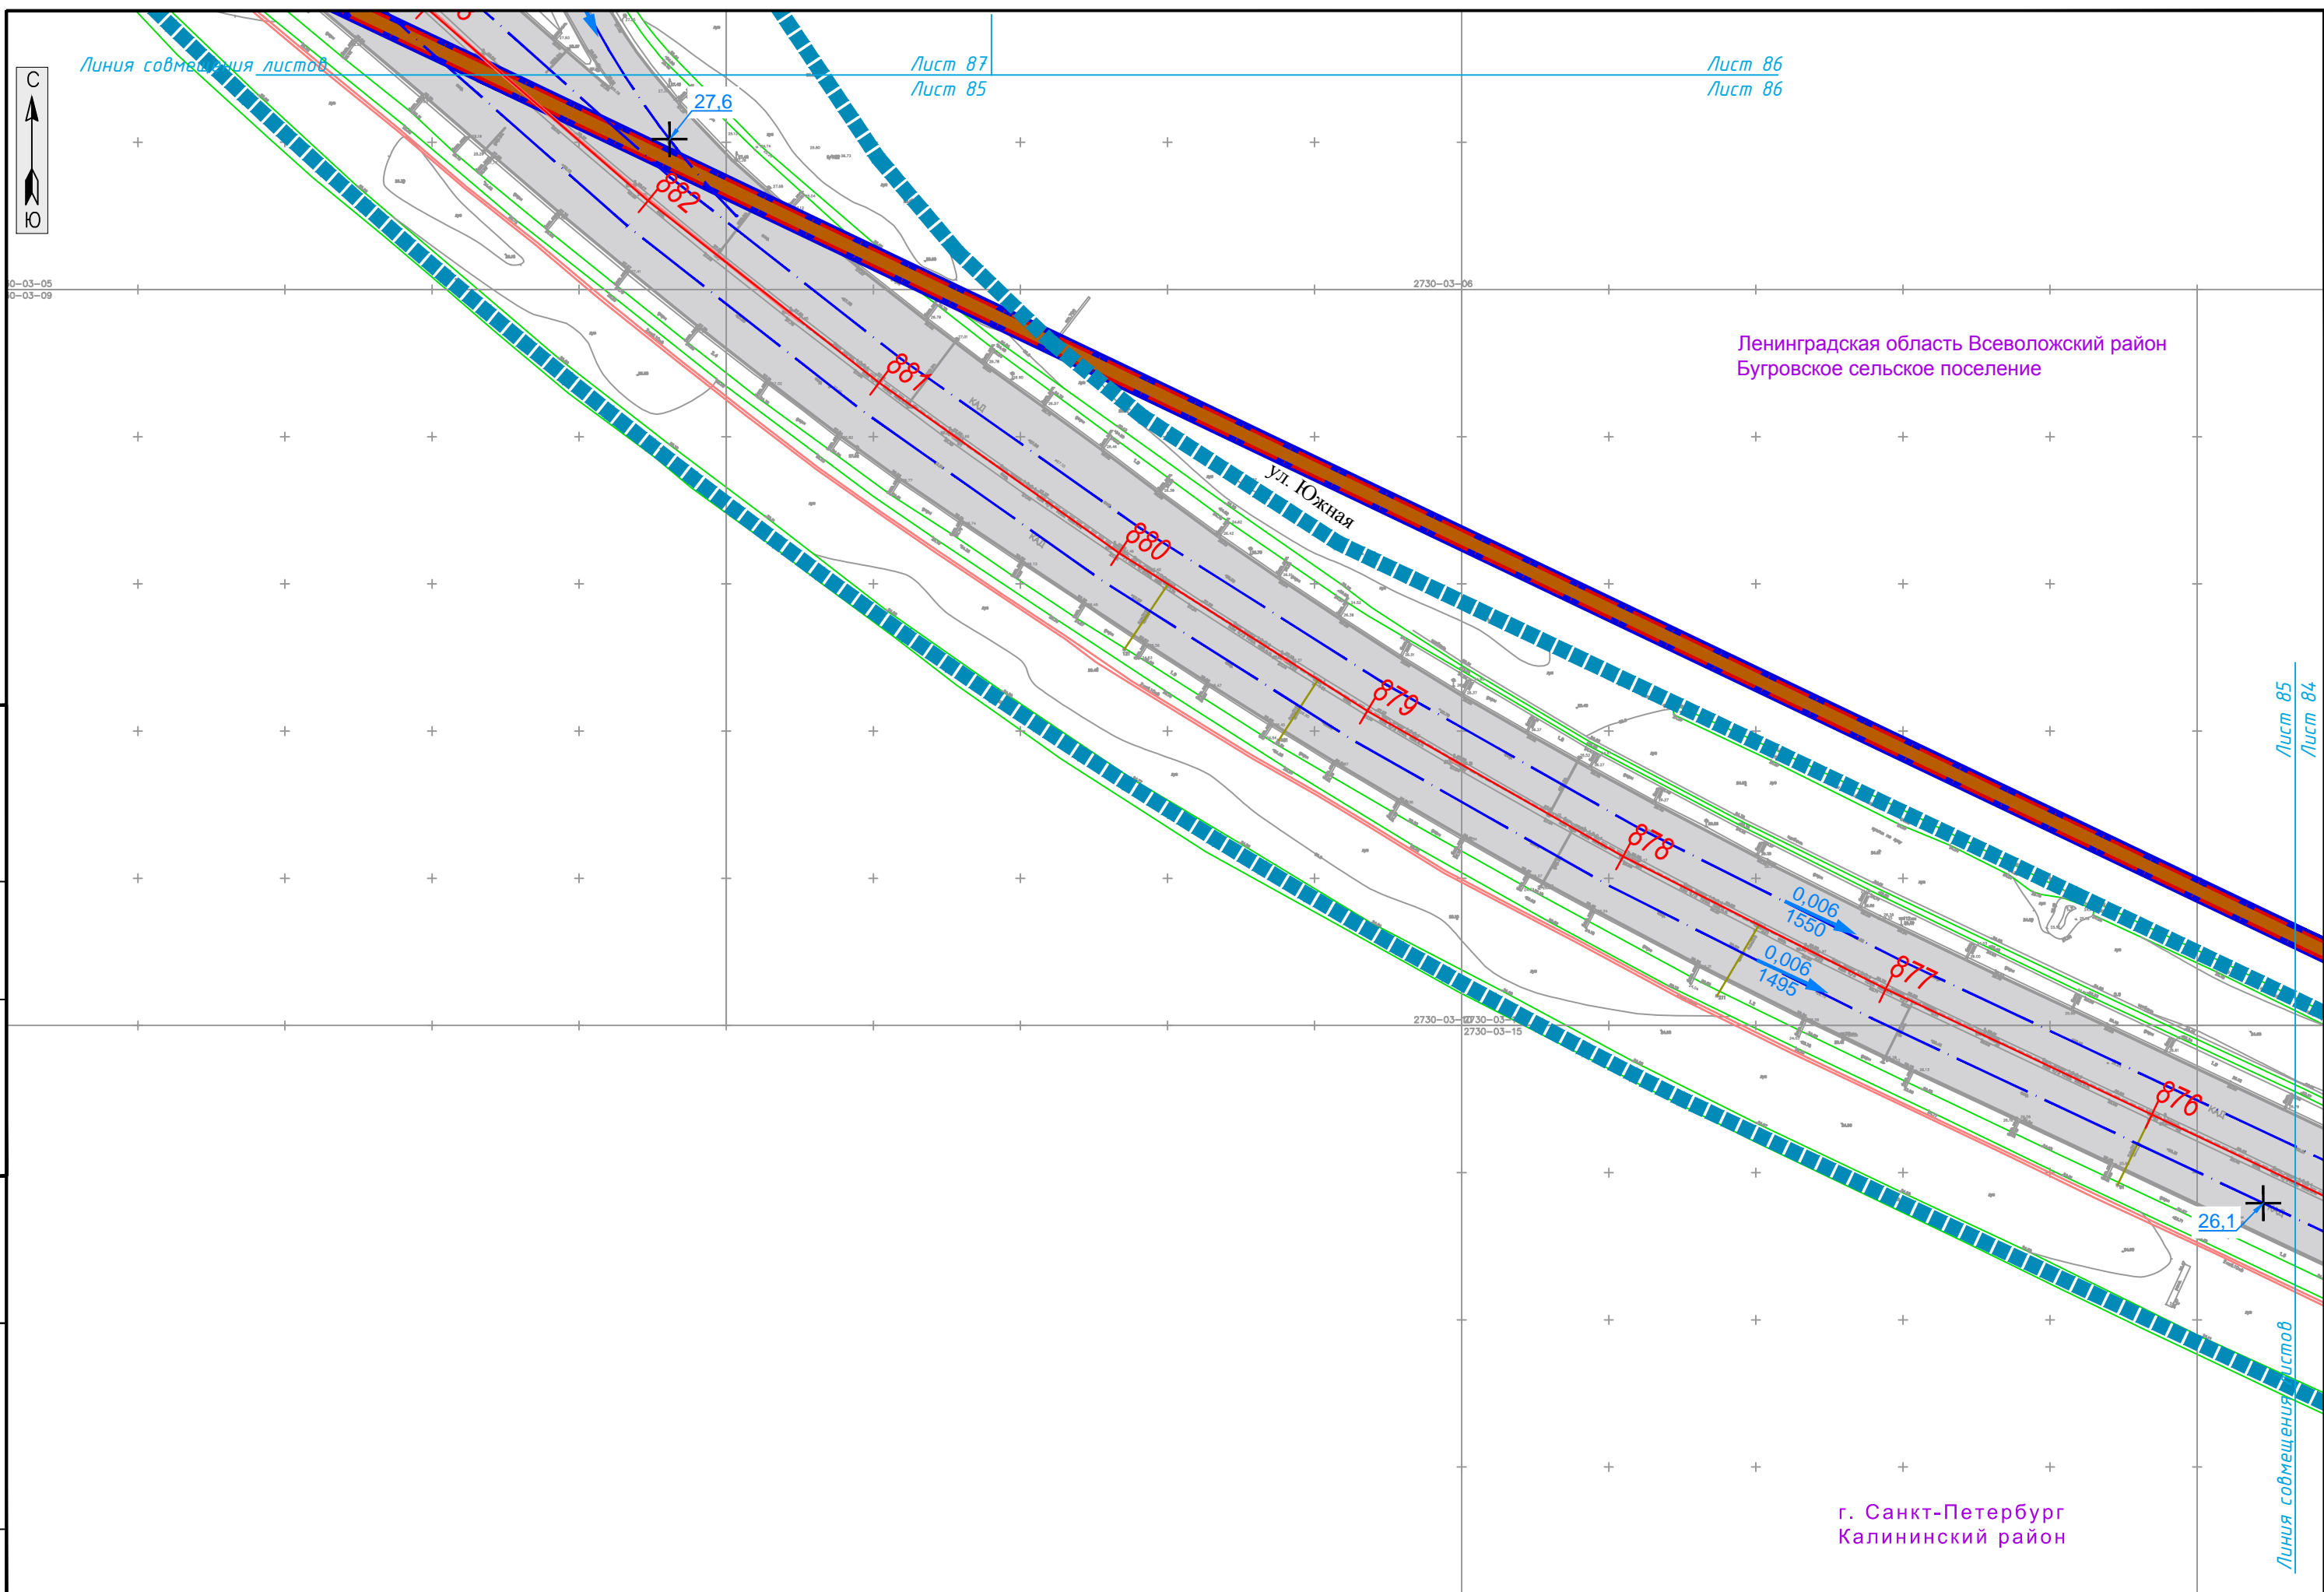


г. Санкт-Петербург  
Калининский район

Линия совмещения листов

Изм.	Кол.уч.	Лист	№ док.	Подпись	Дата

RGP-15C/2016-2.2-ПП-МО-ГМ-5

Лист  
5.85

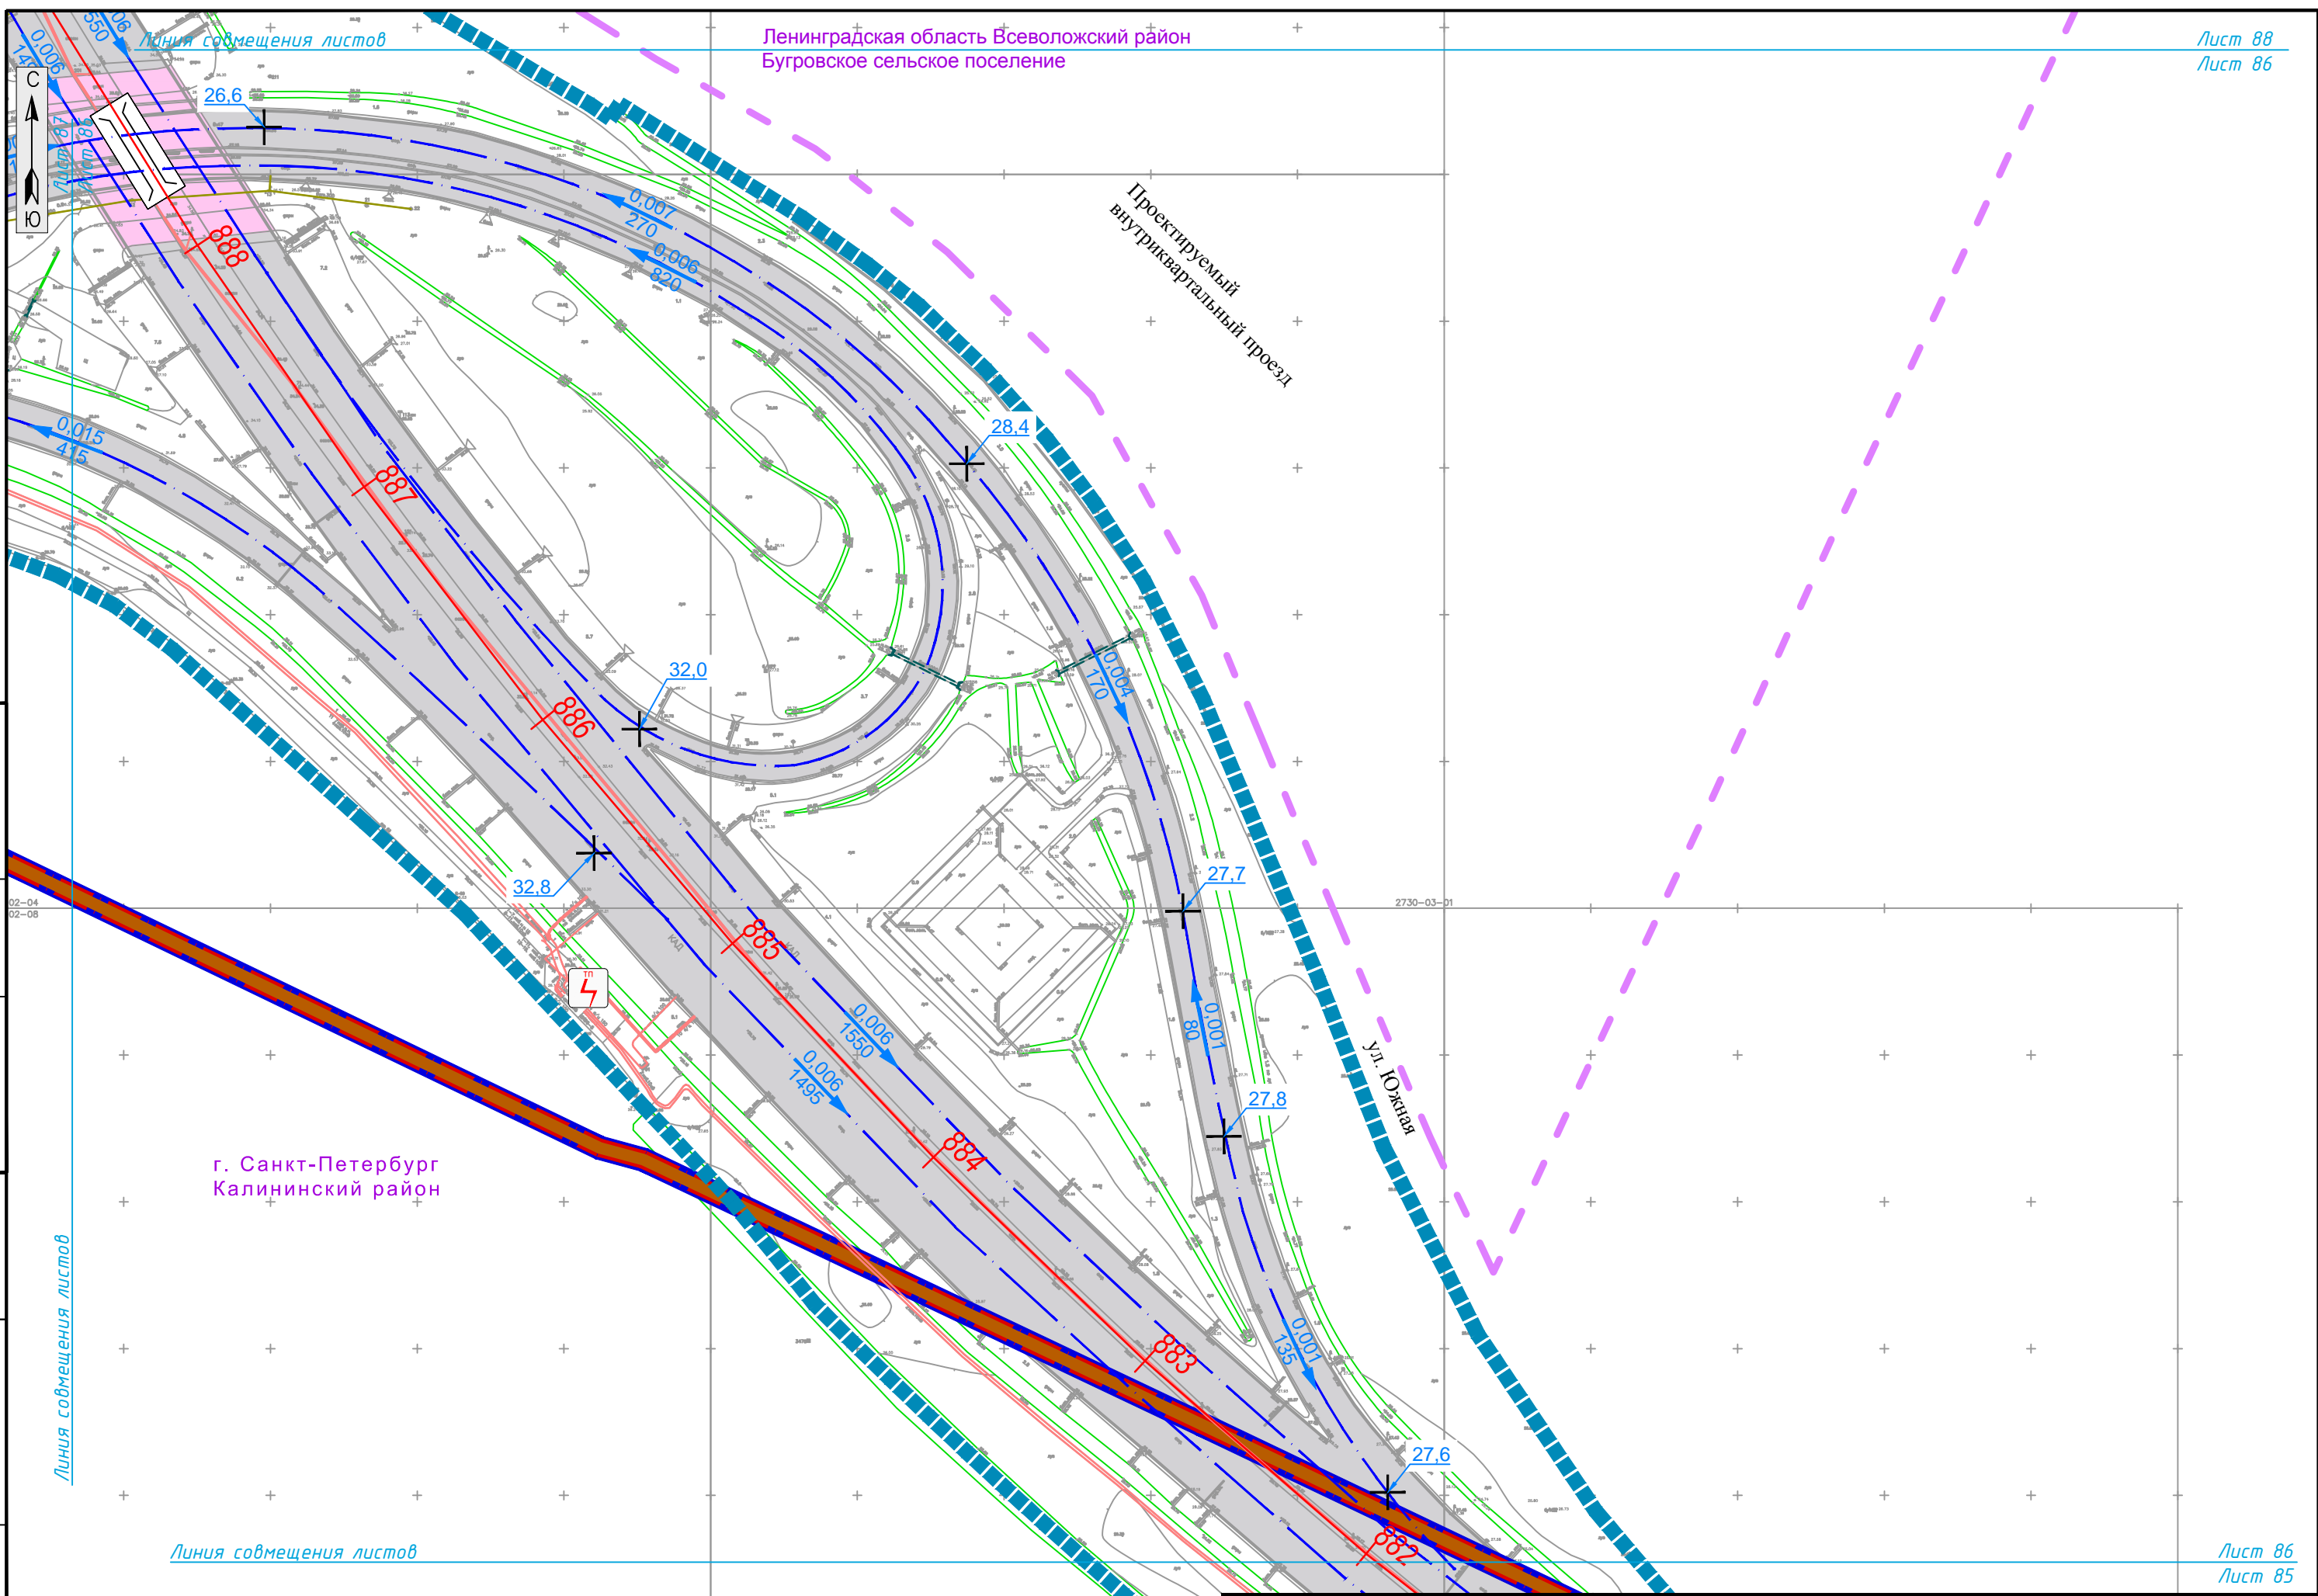

СОГЛАСОВАНО

Инв.№ подл. Подпись и дата  
Взам. инв.№

Изм.	Кол.уч.	Лист	№ док.	Подпись	Дата

RGP-15C/2016-2.2-ПП-МО-ГМ-5

Линия совмещения листов

Лист 88  
Лист 87



Лист 87  
Лист 86

Ленинградская область Всеволожский район  
Бугровское сельское поселение

г. Санкт-Петербург  
Выборгский район

Проектируемый  
внутриквартальный

1-й Верхний пер.

пр. Культуры

ул. Южная

г. Санкт-Петербург  
Калининский район

Линия совмещения листов

Лист 87  
Лист 85


СОГЛАСОВАНО

Инв.№ подп. Подпись и дата Взам. инв.№

Изм.	Кол.уч.	Лист	№ док.	Подпись	Дата

RGP-15C/2016-2.2-ПП-МО-ГМ-5

Лист  
5.87

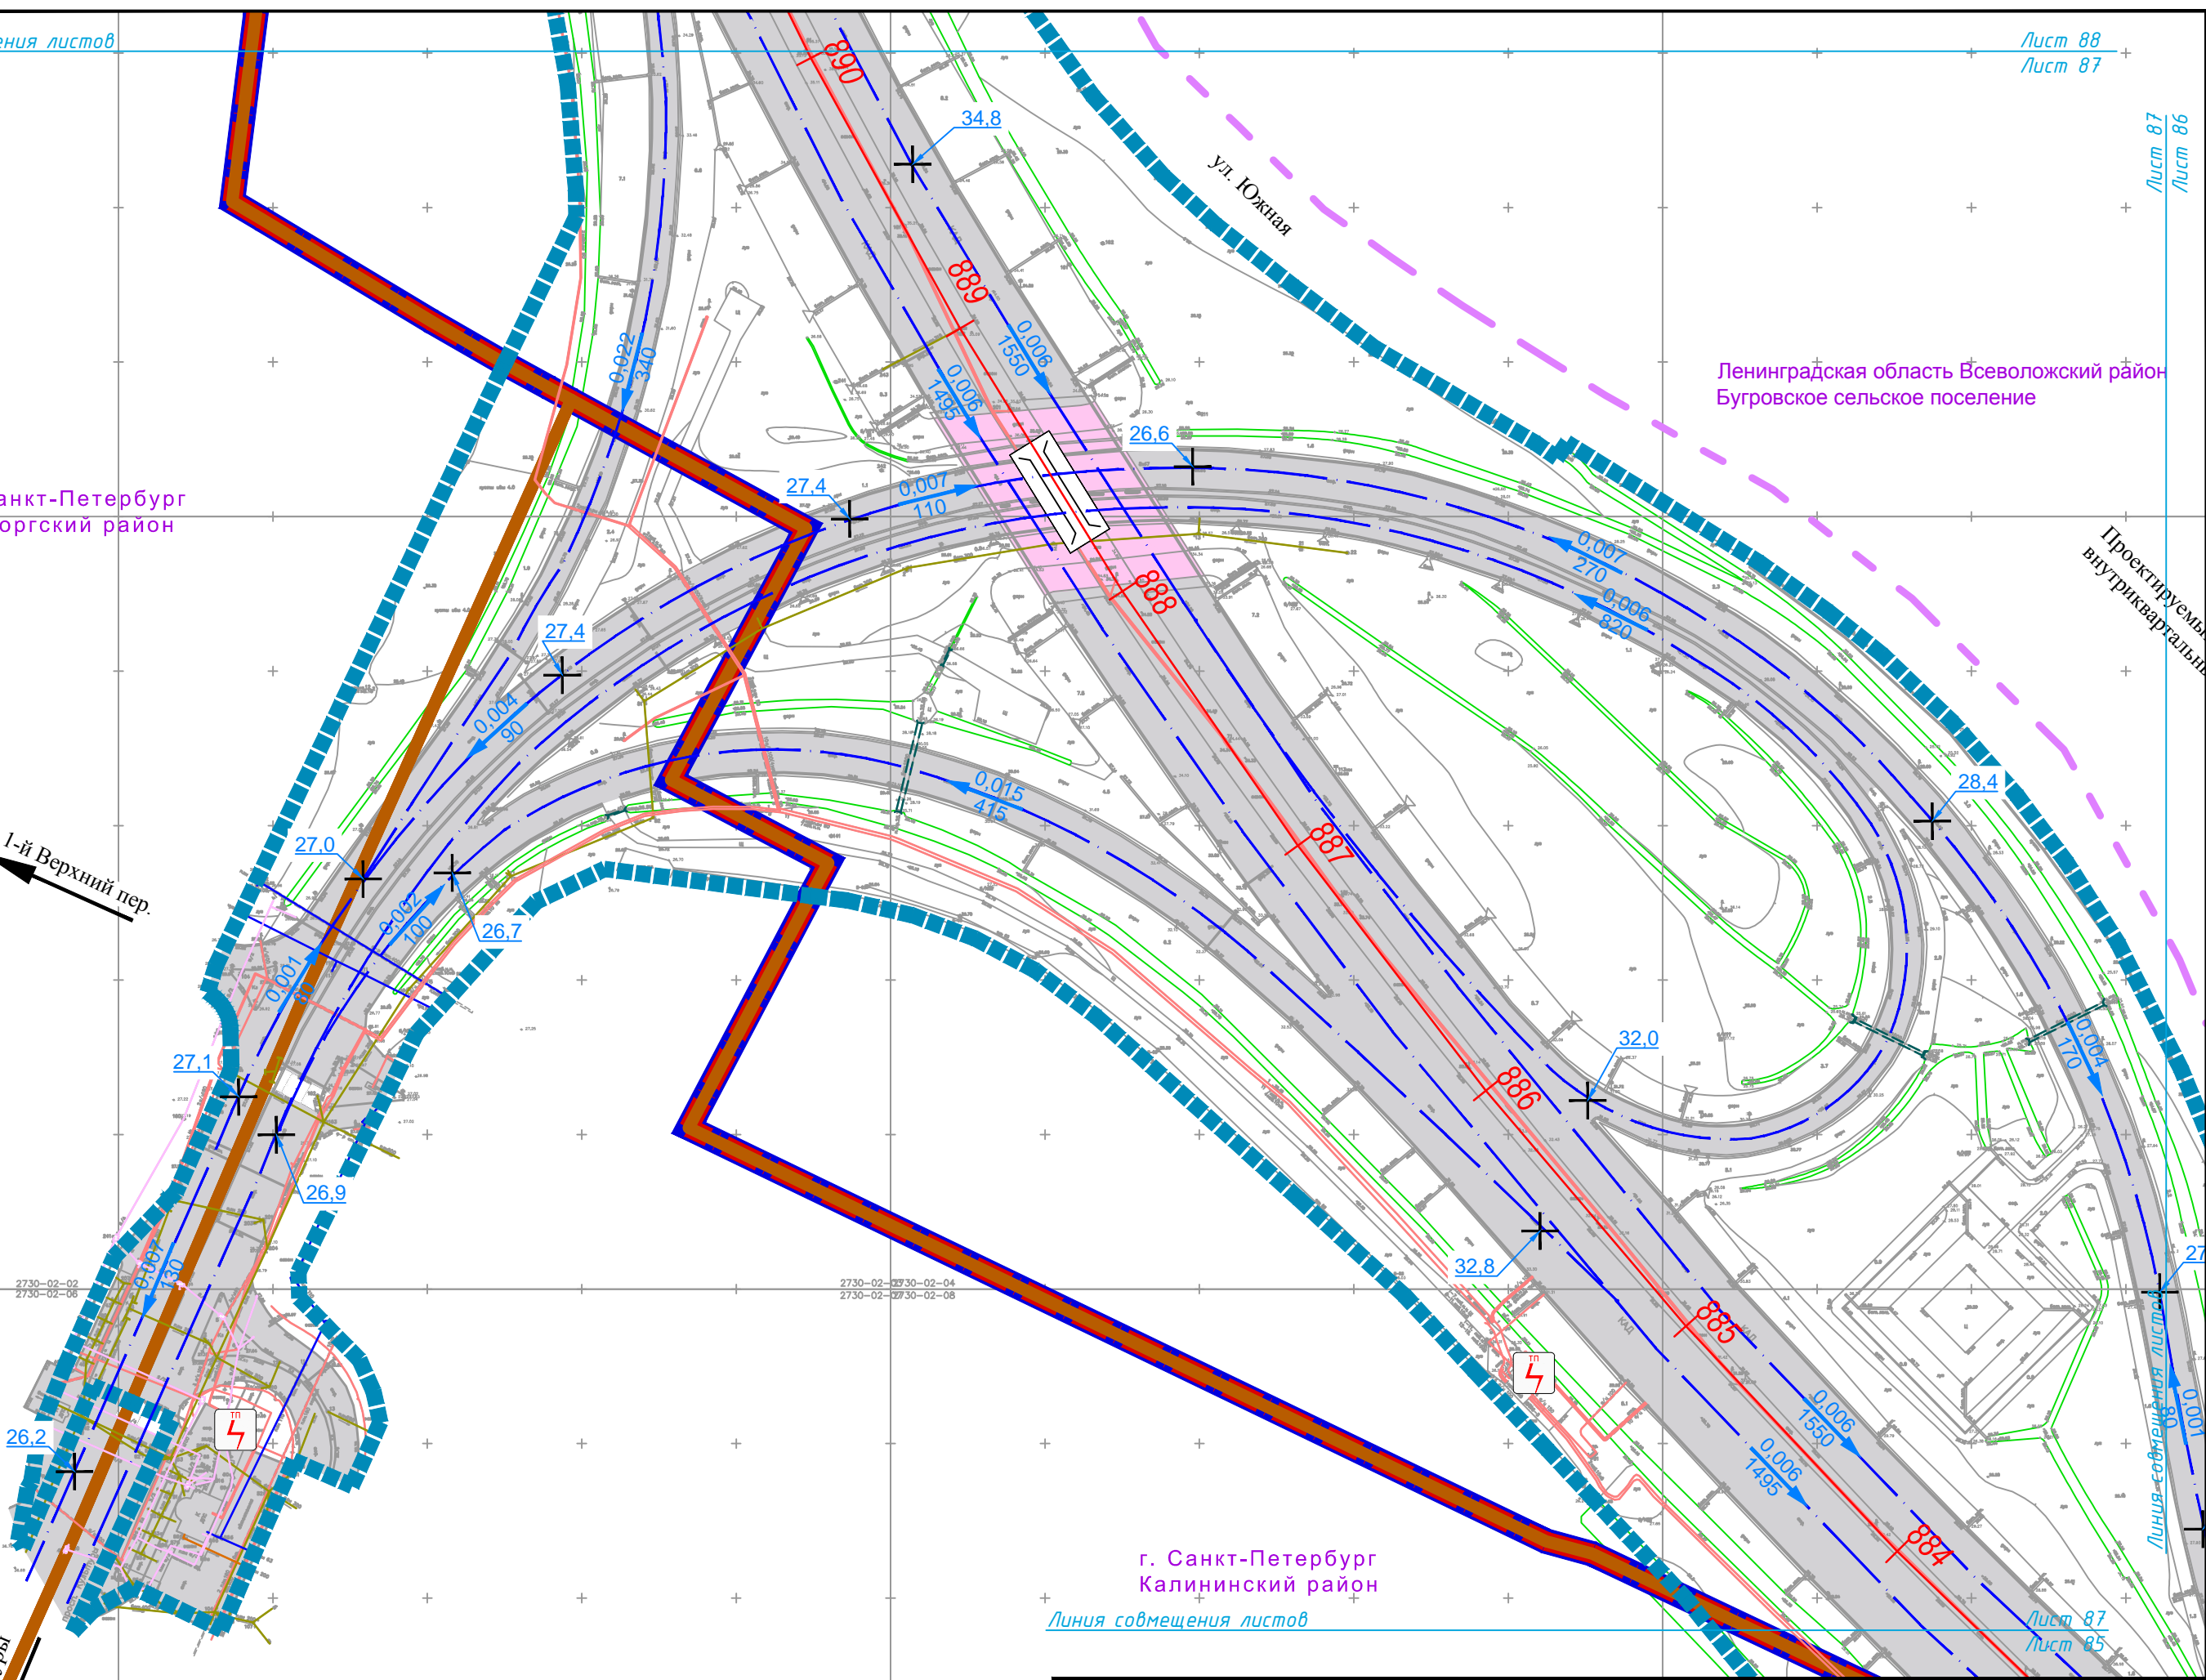

Линия совмещения листов

Лист 89  
Лист 88



Ленинградская область Всеволожский район  
Бугровское сельское поселение

пр. Культуры

ул. Шоссейная

ул. Южная

Проектируемый  
внутриквартальный проезд

ул. Шоссейная

ул. Южная

г. Санкт-Петербург  
Выборгский район

Линия совмещения листов

Лист 88  
Лист 87

Лист 88  
Лист 86

СОГЛАСОВАНО

Инв.№ подл. Подпись и дата Взам. инв.№

Изм.	Кол.уч.	Лист	№ док.	Подпись	Дата

RGP-15C/2016-2.2-ПП-МО-ГМ-5

Лист  
5.88



Линия совмещения листов

Лист 90  
Лист 89



Ленинградская область Всеволожский район  
Бугровское сельское поселение

Ленинградская область Всеволожский район  
Бугровское сельское поселение  
поселок Бугры

г. Санкт-Петербург  
Выборгский район

2830-14-02  
2830-14-06

2830-14-03  
2830-14-07

Линия совмещения листов

Лист 89  
Лист 88

СОГЛАСОВАНО

Инв.№ подп.	Подпись и дата	Взам. инв.№

Изм.	Кол.уч.	Лист	№ док.	Подпись	Дата

RGP-15C/2016-2.2-ПП-МО-ГМ-5

Лист  
5.89



Ленинградская область Всеволожский район  
Бугровское сельское поселение  
поселок Бугры

пр. Культура

г. Санкт-Петербург  
Выборгский район

Ленинградская область Всеволожский район  
Бугровское сельское поселение

СОГЛАСОВАНО	
Инв.№ подл.	Подпись и дата
Взам. инв.№	

Изм.	Кол.уч.	Лист	№ док.	Подпись	Дата

RGP-15C/2016-2.2-ПП-МО-ГМ-5



Ленинградская область Всеволожский район  
Бугровское сельское поселение

г. Санкт-Петербург  
Выборгский район

Ленинградская область  
Всеволожский район  
Бугровское сельское поселение  
поселок Бугры

2830-10-01  
2830-10-05

2830-10-02  
2830-10-06

СОГЛАСОВАНО					
Инв.№ подл.	Подпись и дата	Взам. инв.№			

Изм.	Кол.уч.	Лист	№ док.	Подпись	Дата

RGP-15C / 2016-2.2-ПП-МО-ГМ-5



Ленинградская область Всеволожский район  
Бугровское сельское поселение  
поселок Бугры

Начало работ в составе документации по планировке территории объекта:  
«Строительство кольцевой автомобильной дороги вокруг г. Санкт-Петербурга. Реконструкция кольцевой автомобильной дороги вокруг г. Санкт-Петербурга на участке от ст. Горская до Приозерского шоссе, Ленинградская область» Этап 1. Этап 2

Проектируемая дорога

8-й Верхний пер.

г. Санкт-Петербург  
Выборгский район

Ленинградская область Всеволожский район  
Бугровское сельское поселение

СОГЛАСОВАНО	
Инв.№ подп.	Подпись и дата
Взам. инв.№	

Изм.	Кол.уч.	Лист	№ док.	Подпись	Дата
29					



Лист 94  
Лист 93


СОГЛАСОВАНО

Инв.№ подп.	Подпись и дата	Взам. инв.№

Линия совмещения листов

г. Санкт-Петербург  
Выборгский район

Линия совмещения листов

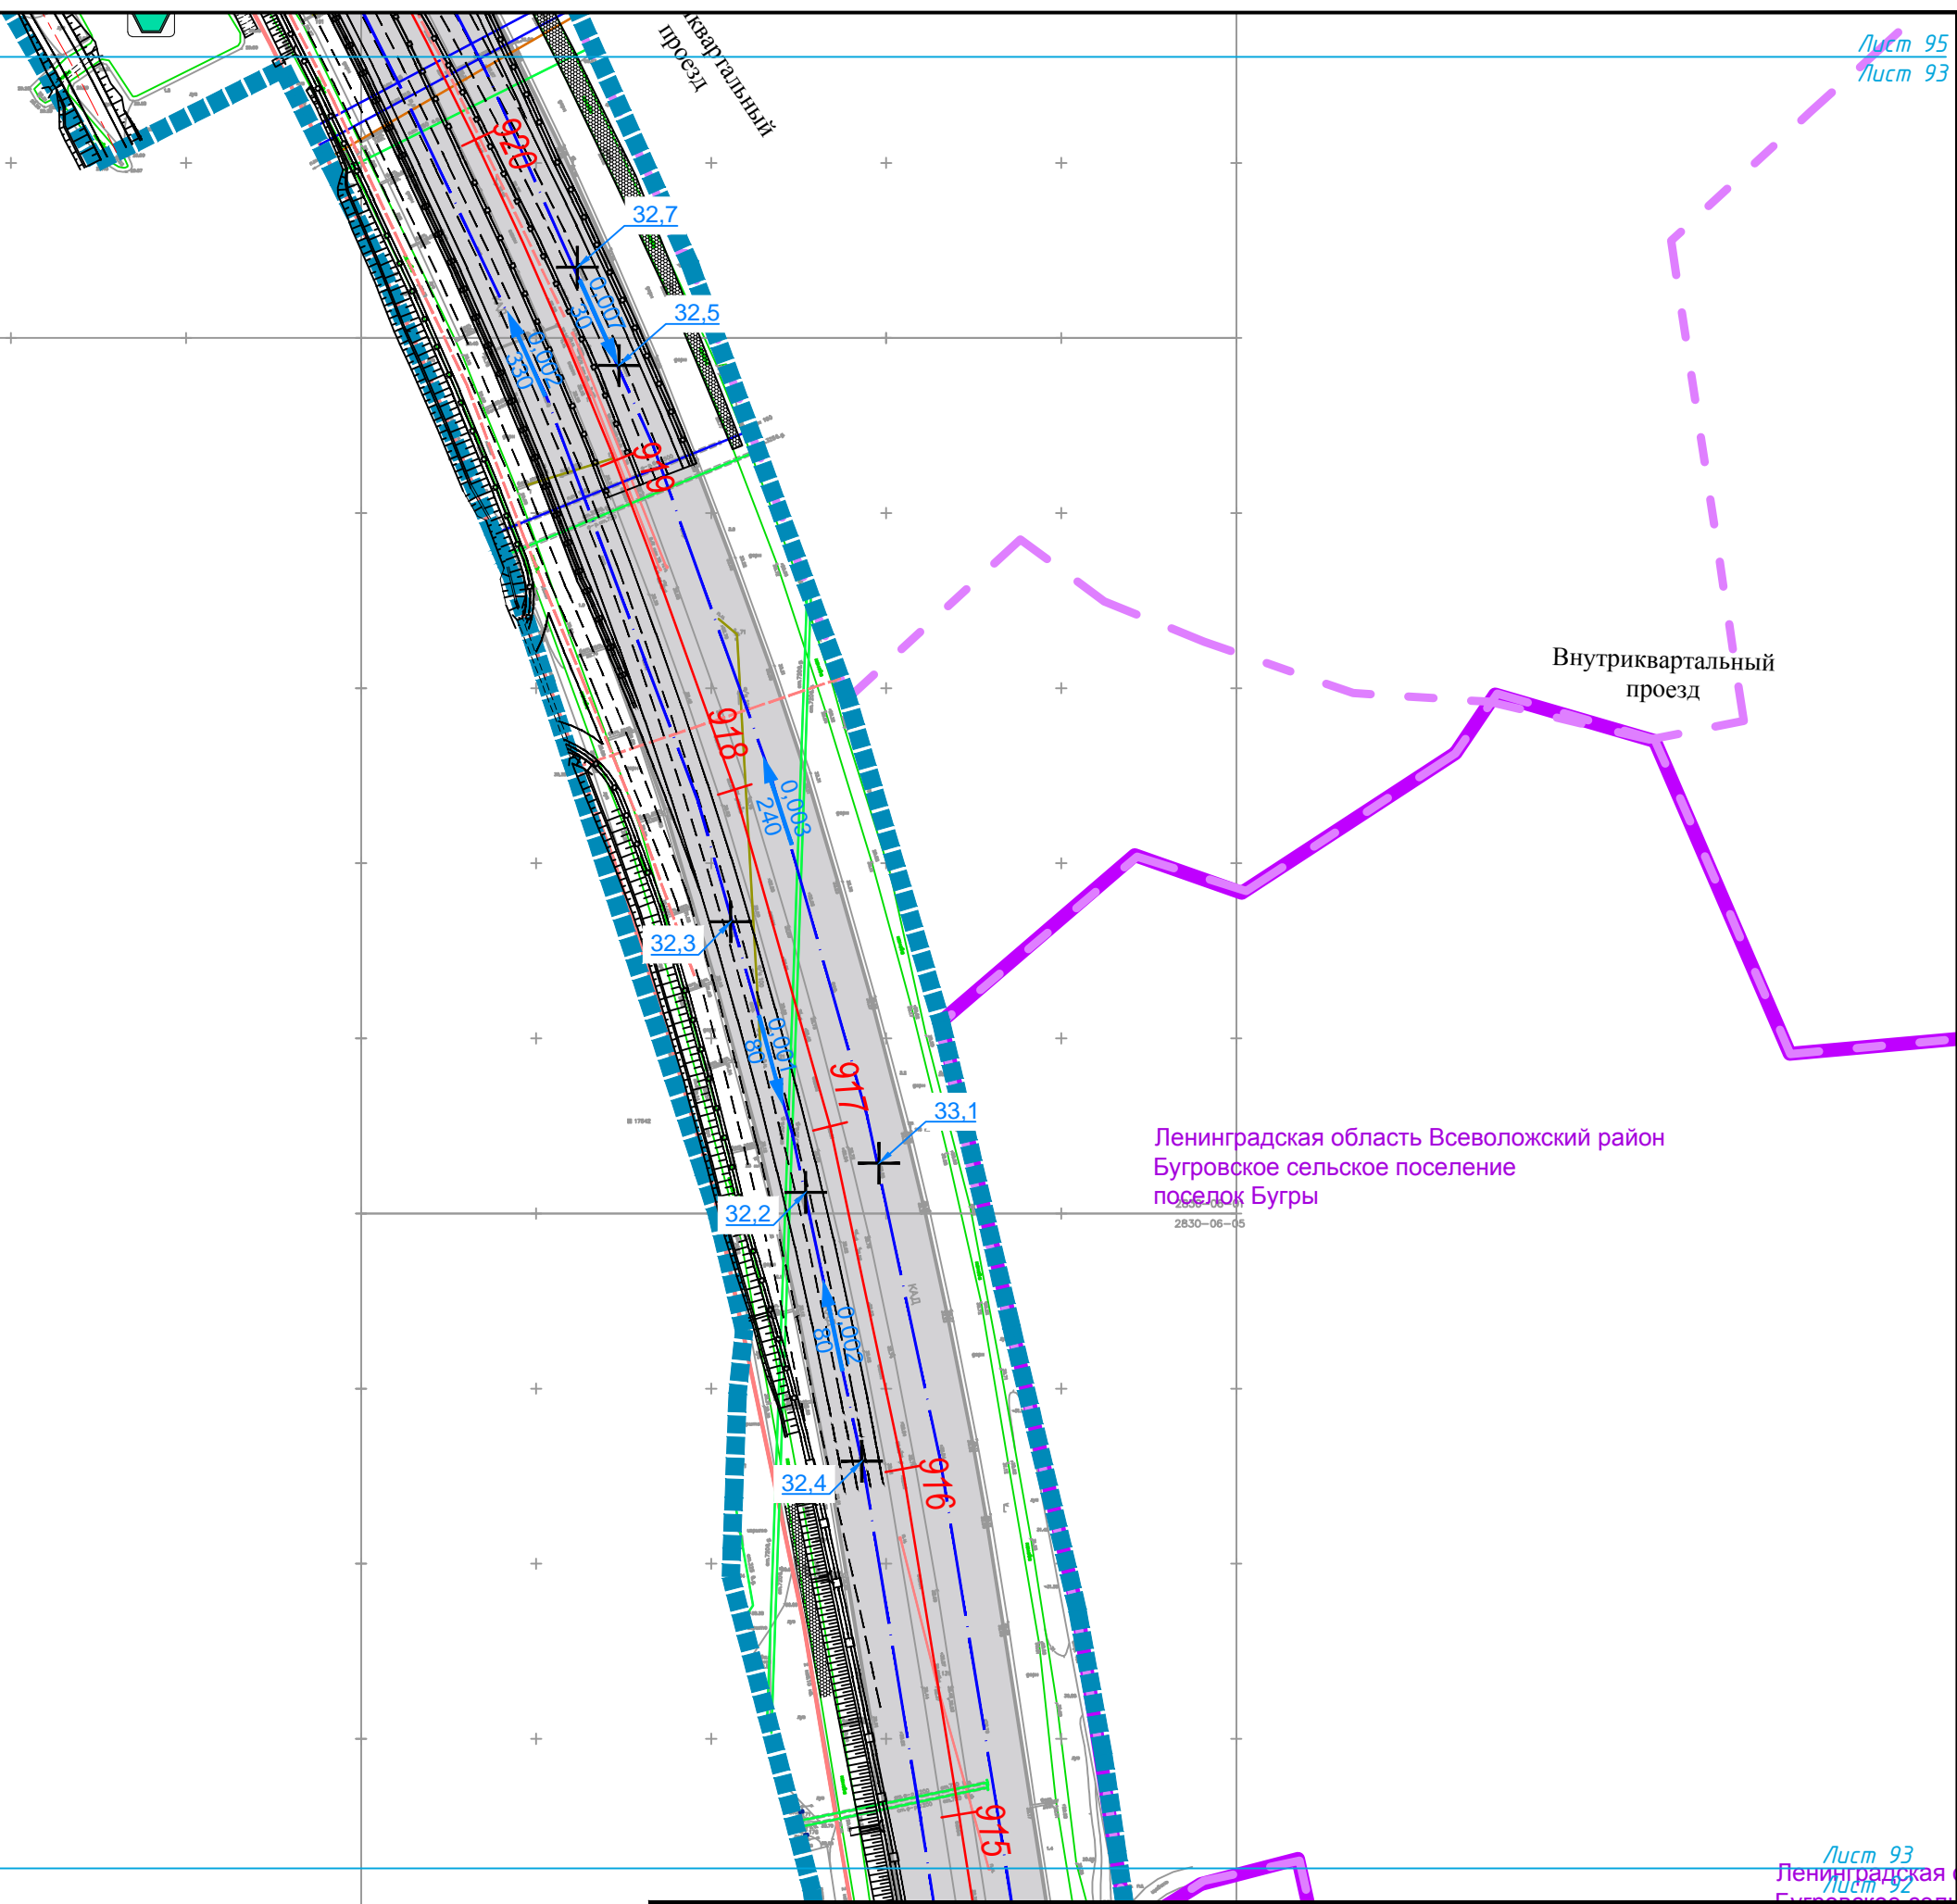

Изм.	Кол.уч.	Лист	№ док.	Подпись	Дата

RGP-15C/2016-2.2-ПП-МО-ГМ-5

Линия совмещения листов

Лист 96  
Лист 94



2830-01-2830-01-06  
2830-01-09

2830-01-2830-01-11  
2830-01-2830-01-15

г. Санкт-Петербург  
Выборгский район

Подъезд к снеговой п...

Линия совмещения листов

Бугровская ул.

пр. Энгельса

9-ый Верхний пер.

СОГЛАСОВАНО


Инв.№ подп. Подпись и дата Взам. инв.№

Изм.	Кол.уч.	Лист	№ док.	Подпись	Дата

RGP-15C/2016-2.2-ПП-МО-ГМ-5


Лист  
5.94

Ленинградская область Всеволожский район  
Бугровское сельское поселение

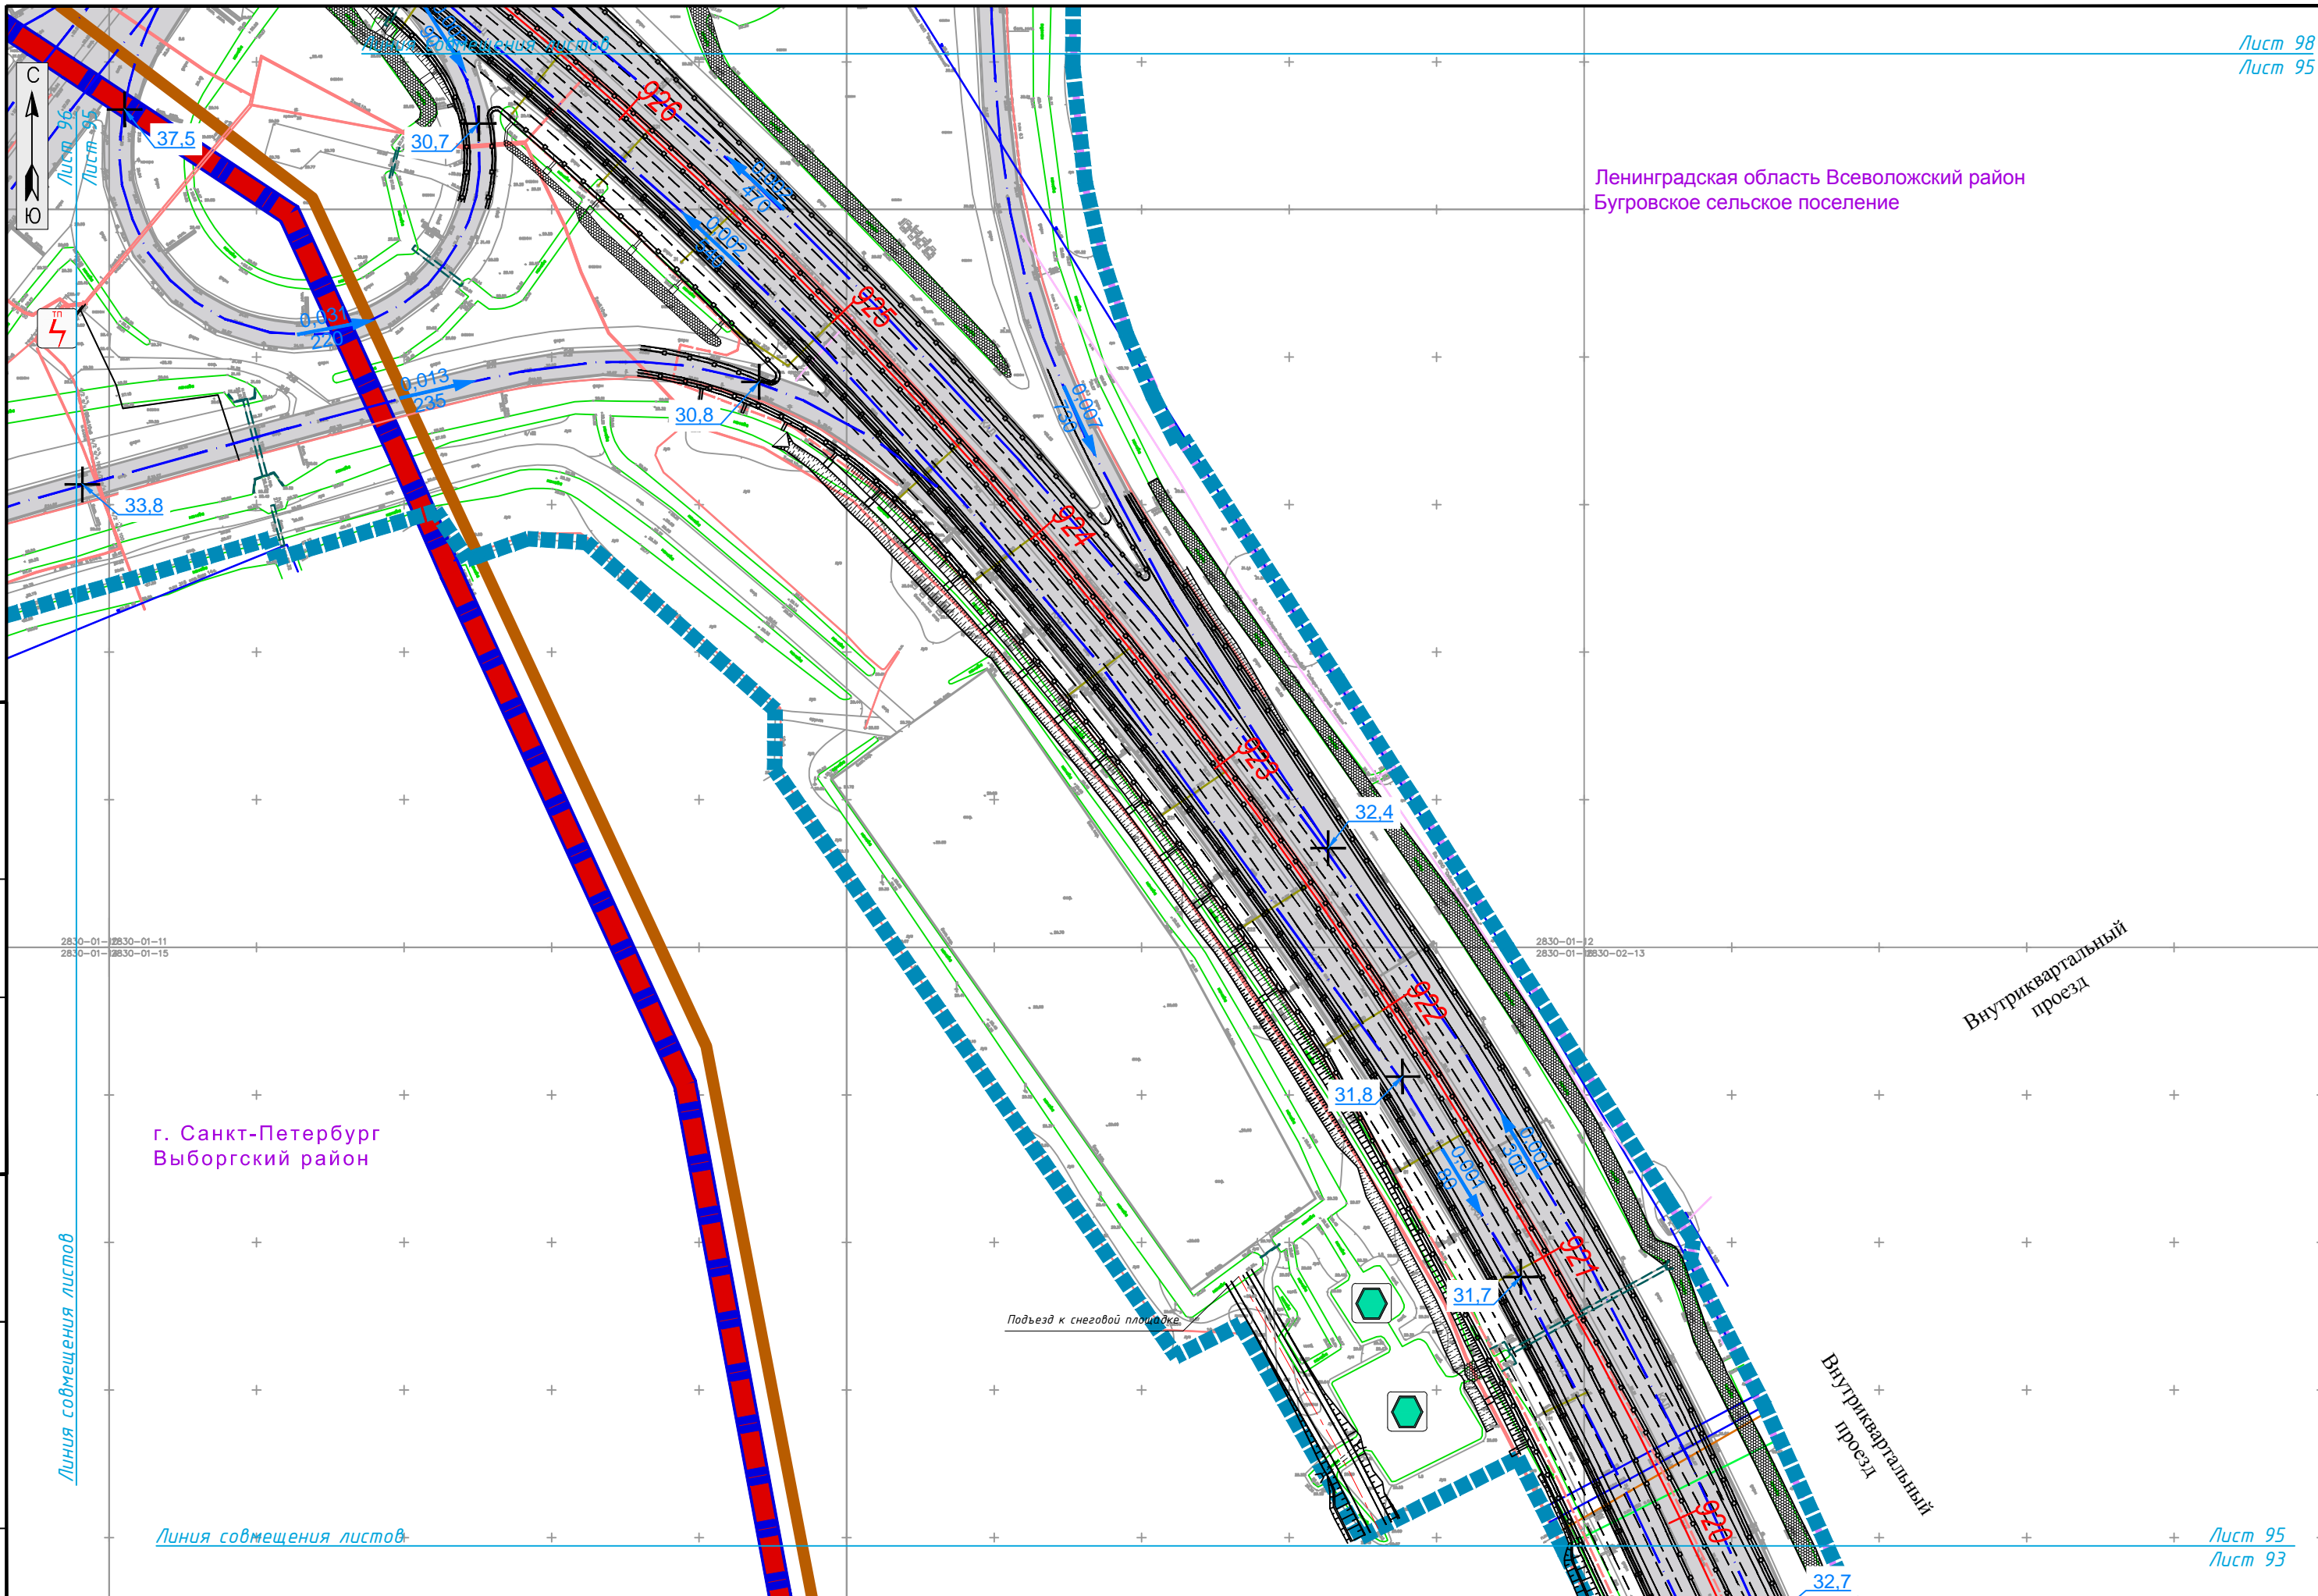

Изм.	Кол.уч.	Лист	№ док.	Подпись	Дата

RGP-15C/2016-2.2-ПП-МО-ГМ-5

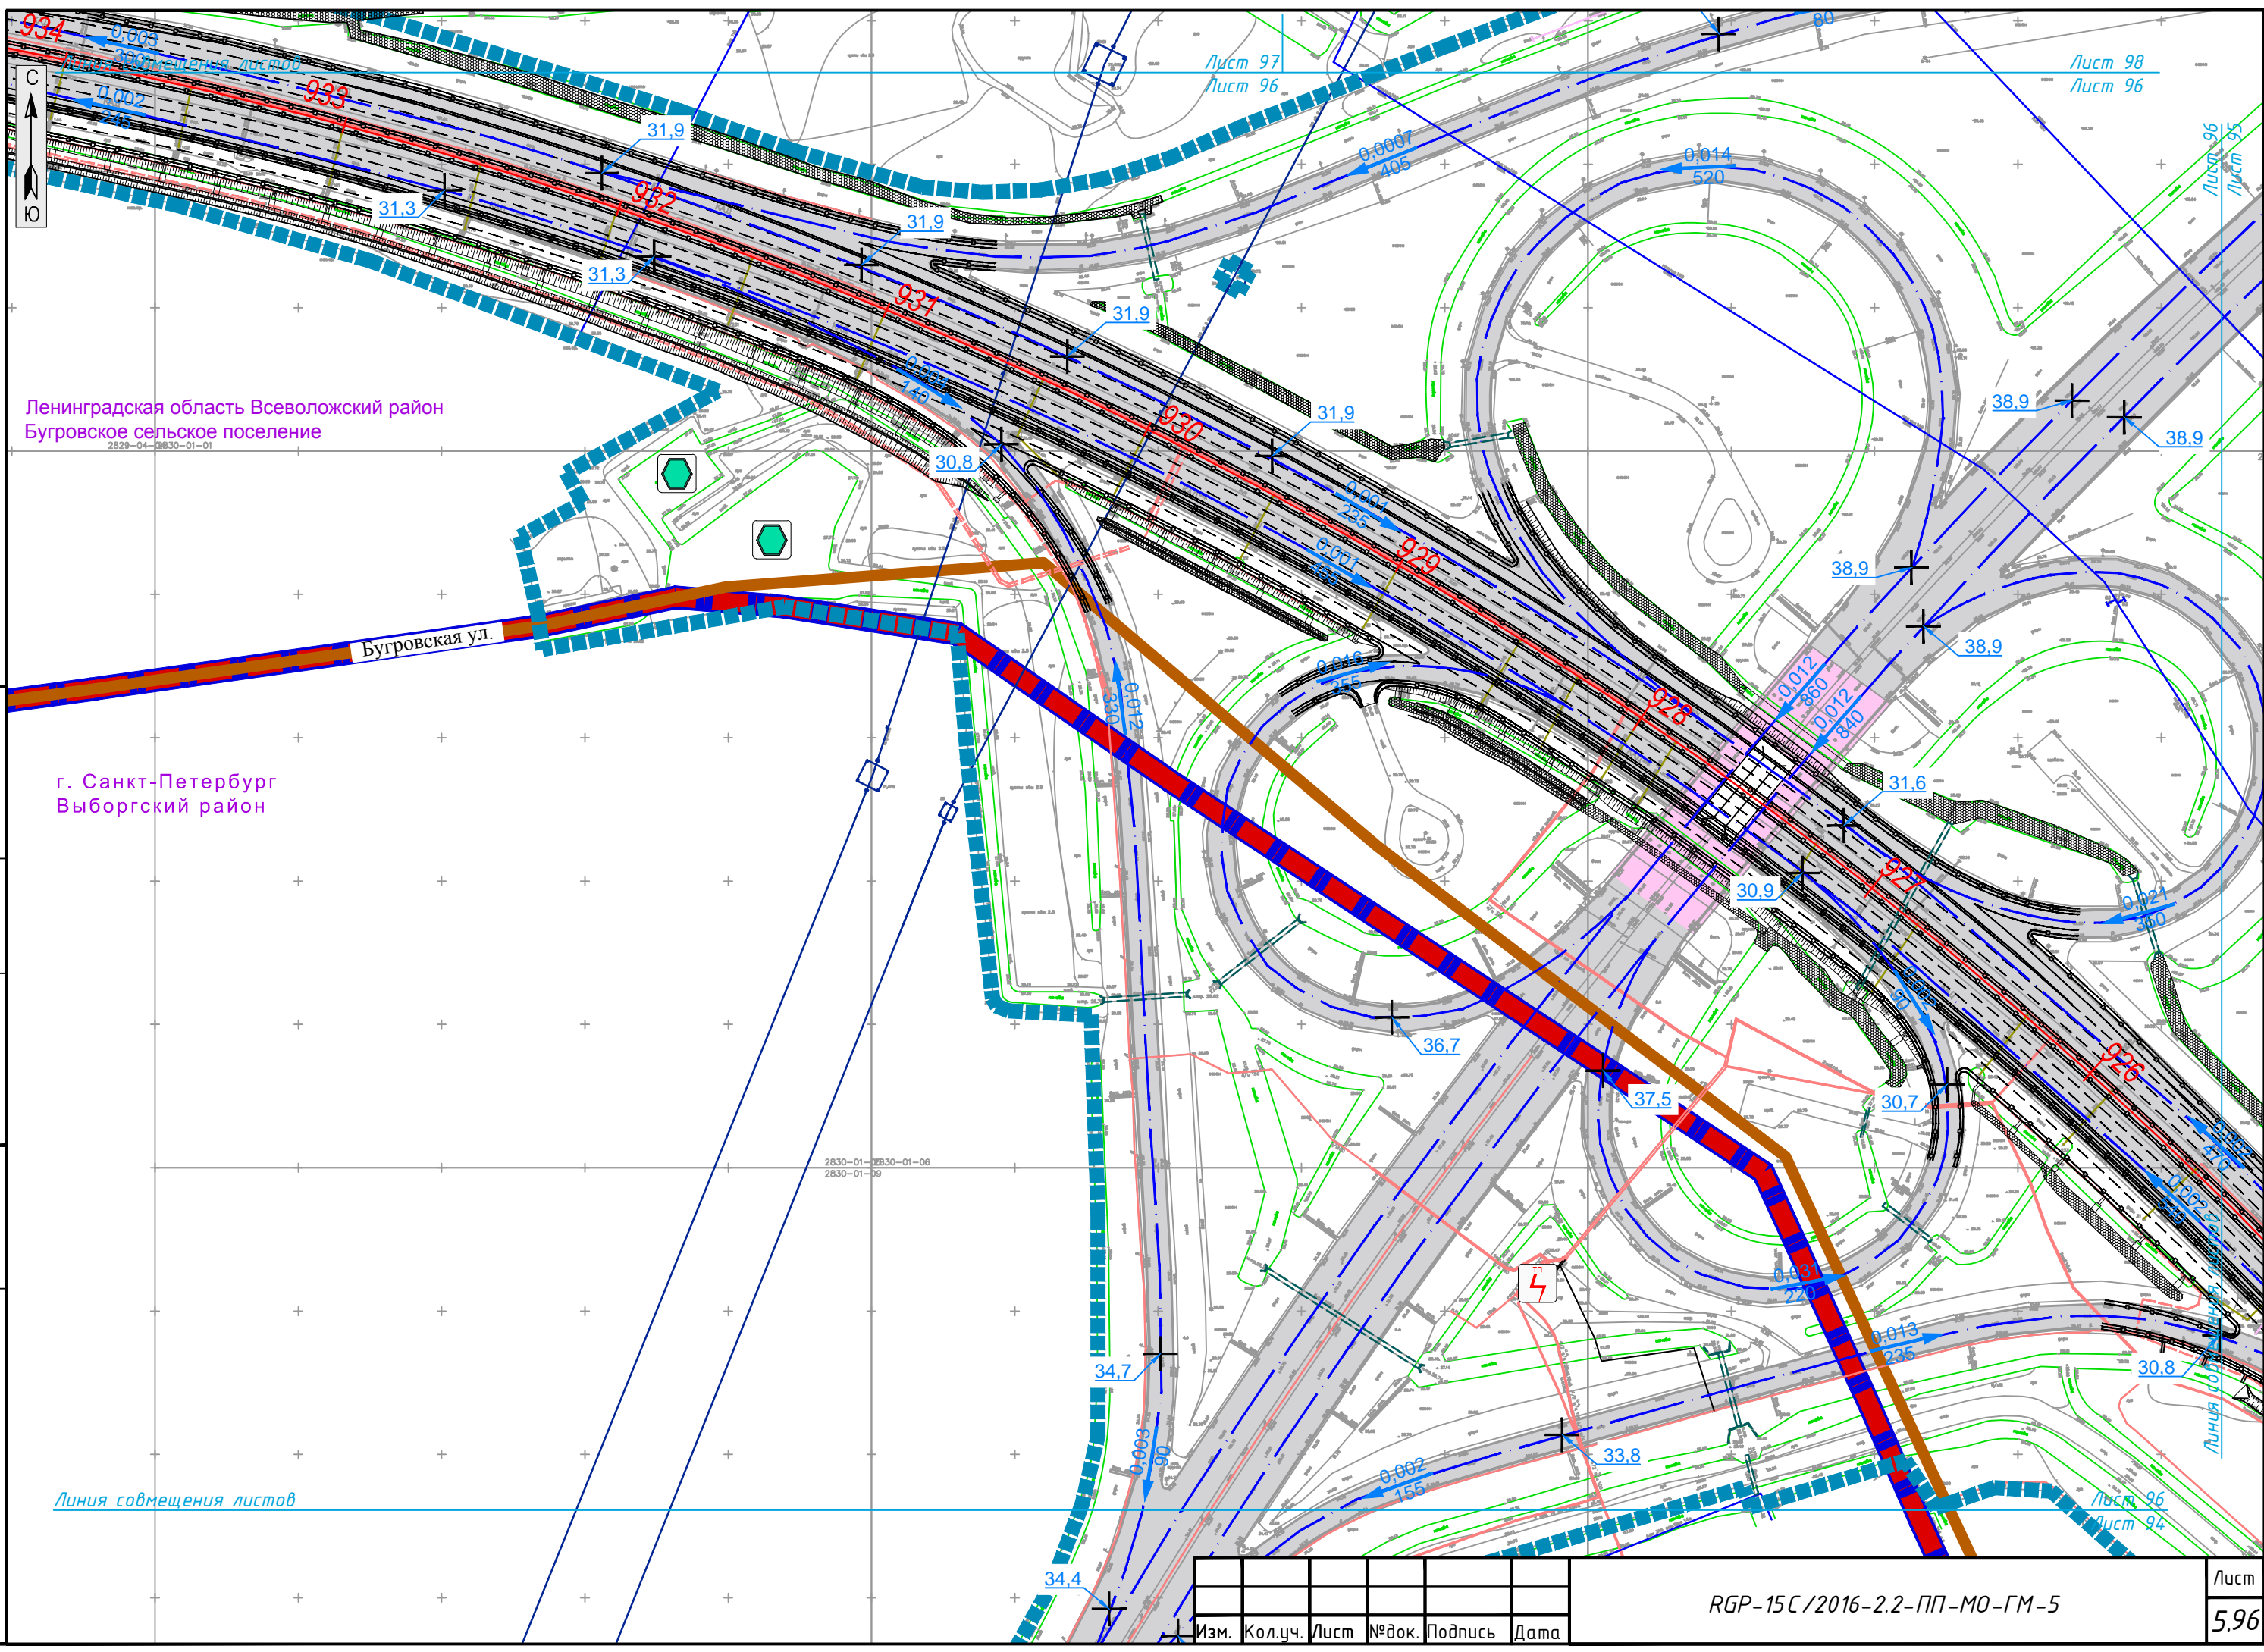

Ленинградская область Всеволожский район  
Бугровское сельское поселение

г. Санкт-Петербург  
Выборгский район

Бугровская ул.

Линия совмещения листов

СОГЛАСОВАНО

Инв.№ подп. | Подпись и дата | Взам. инв.№

Изм.	Кол.уч.	Лист	№ док.	Подпись	Дата

RGF-15C / 2016-2.2-ПП-МО-ГМ-5


Лист  
5.96





Окончание работ  
ПК 935+22 (км 23+184)

Лист 97  
Лист 98

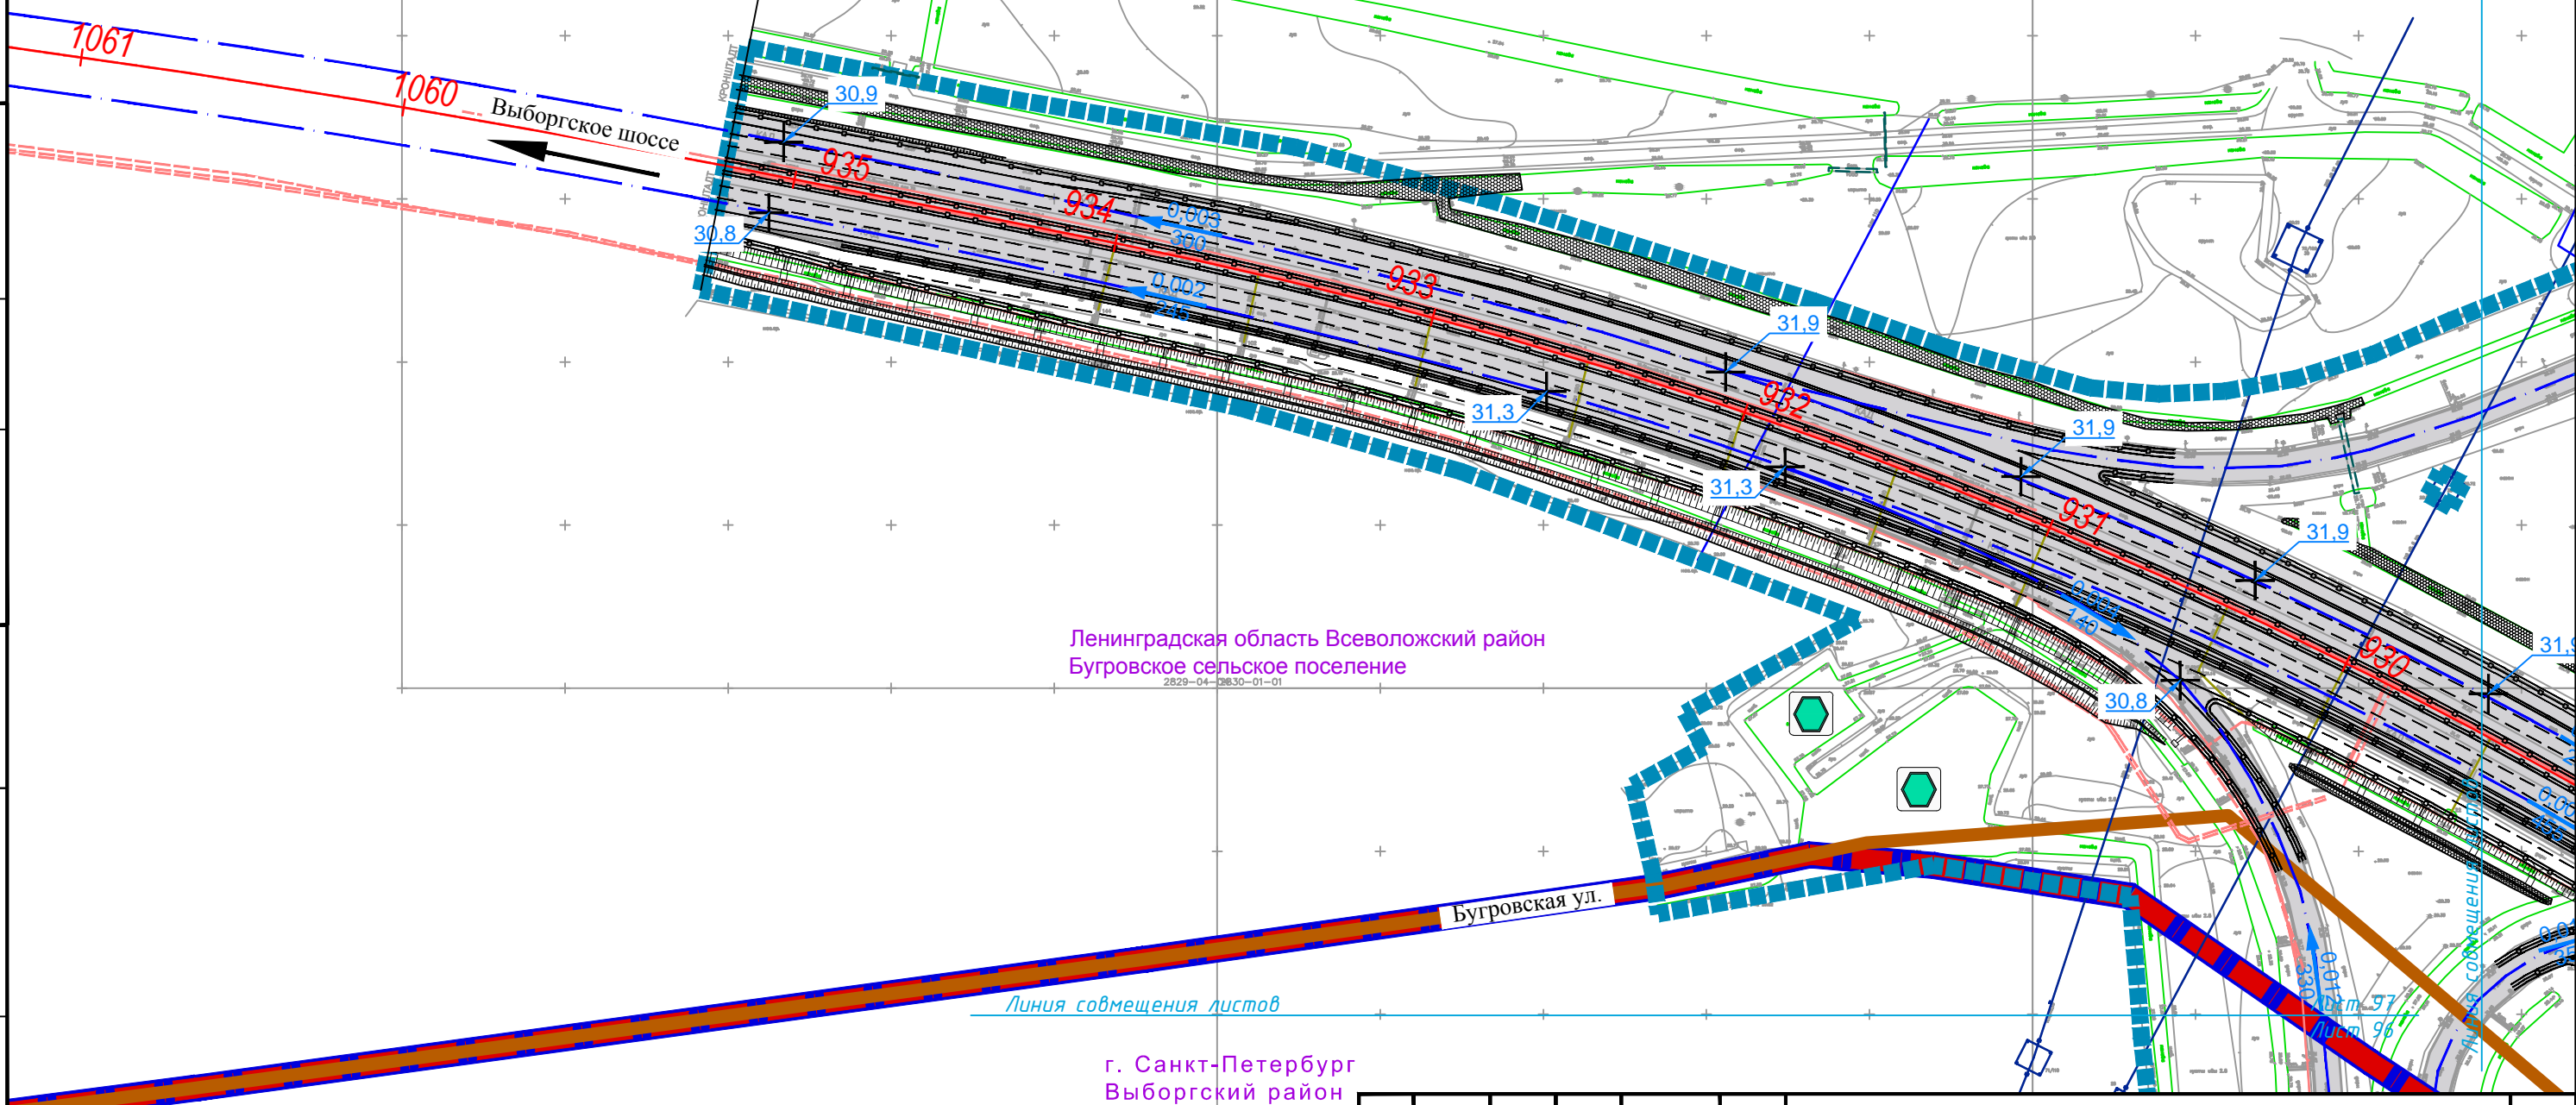

Ленинградская область Всеволожский район  
Бугровское сельское поселение  
2829-04-2630-01-01

г. Санкт-Петербург  
Выборгский район

Линия совмещения листов

СОГЛАСОВАНО

Инв.№ подп. Подпись и дата  
Взам. инв.№

Изм.	Кол.уч.	Лист	№ док.	Подпись	Дата

RGP-15C/2016-2.2-ПП-МО-ГМ-5

Лист  
5.97

Линия совмещения листов

Лист 99  
Лист 98



Лист 97  
Лист 98

СОГЛАСОВАНО

Ленинградская область Всеволожский район  
Бугровское сельское поселение

Инв.№ подл. Подпись и дата  
Взам. инв.№

Лист 98  
Лист 95

Изм.	Кол.уч.	Лист	№ док.	Подпись	Дата

RGP-15C/2016-2.2-ПП-МО-ГМ-5

Лист  
5.98



Ленинградская область Всеволожский район  
Бугровское сельское поселение

Дорога без  
названия

Сосново  
Приозерск

Дорога без  
названия

2930-14-09  
2930-13-2930-14-13

40,1

40,6

высоты

37,6

37,7

37,7

34,4

0,010

320

0,004

340

0,004

280

0,007

345

0,009

330

Ленинградская область Всеволожский район  
Бугровское сельское поселение

Линия смещения листов

Лист 99

Лист 98

СОГЛАСОВАНО

Взам. инв.№

Подпись и дата

Инв.№ подл.

Изм.	Кол.уч.	Лист	№ док.	Подпись	Дата

RGP-15C/2016-2.2-ПП-МО-ГМ-5

Лист

599