


Проект планировки и межевания территории юго-западной части деревни Порошкино, многофункционального комплекса "Евроград"
 Чертеж линий обозначающих дороги, улицы, проезды, объекты транспортной инфраструктуры
 М 1:5000

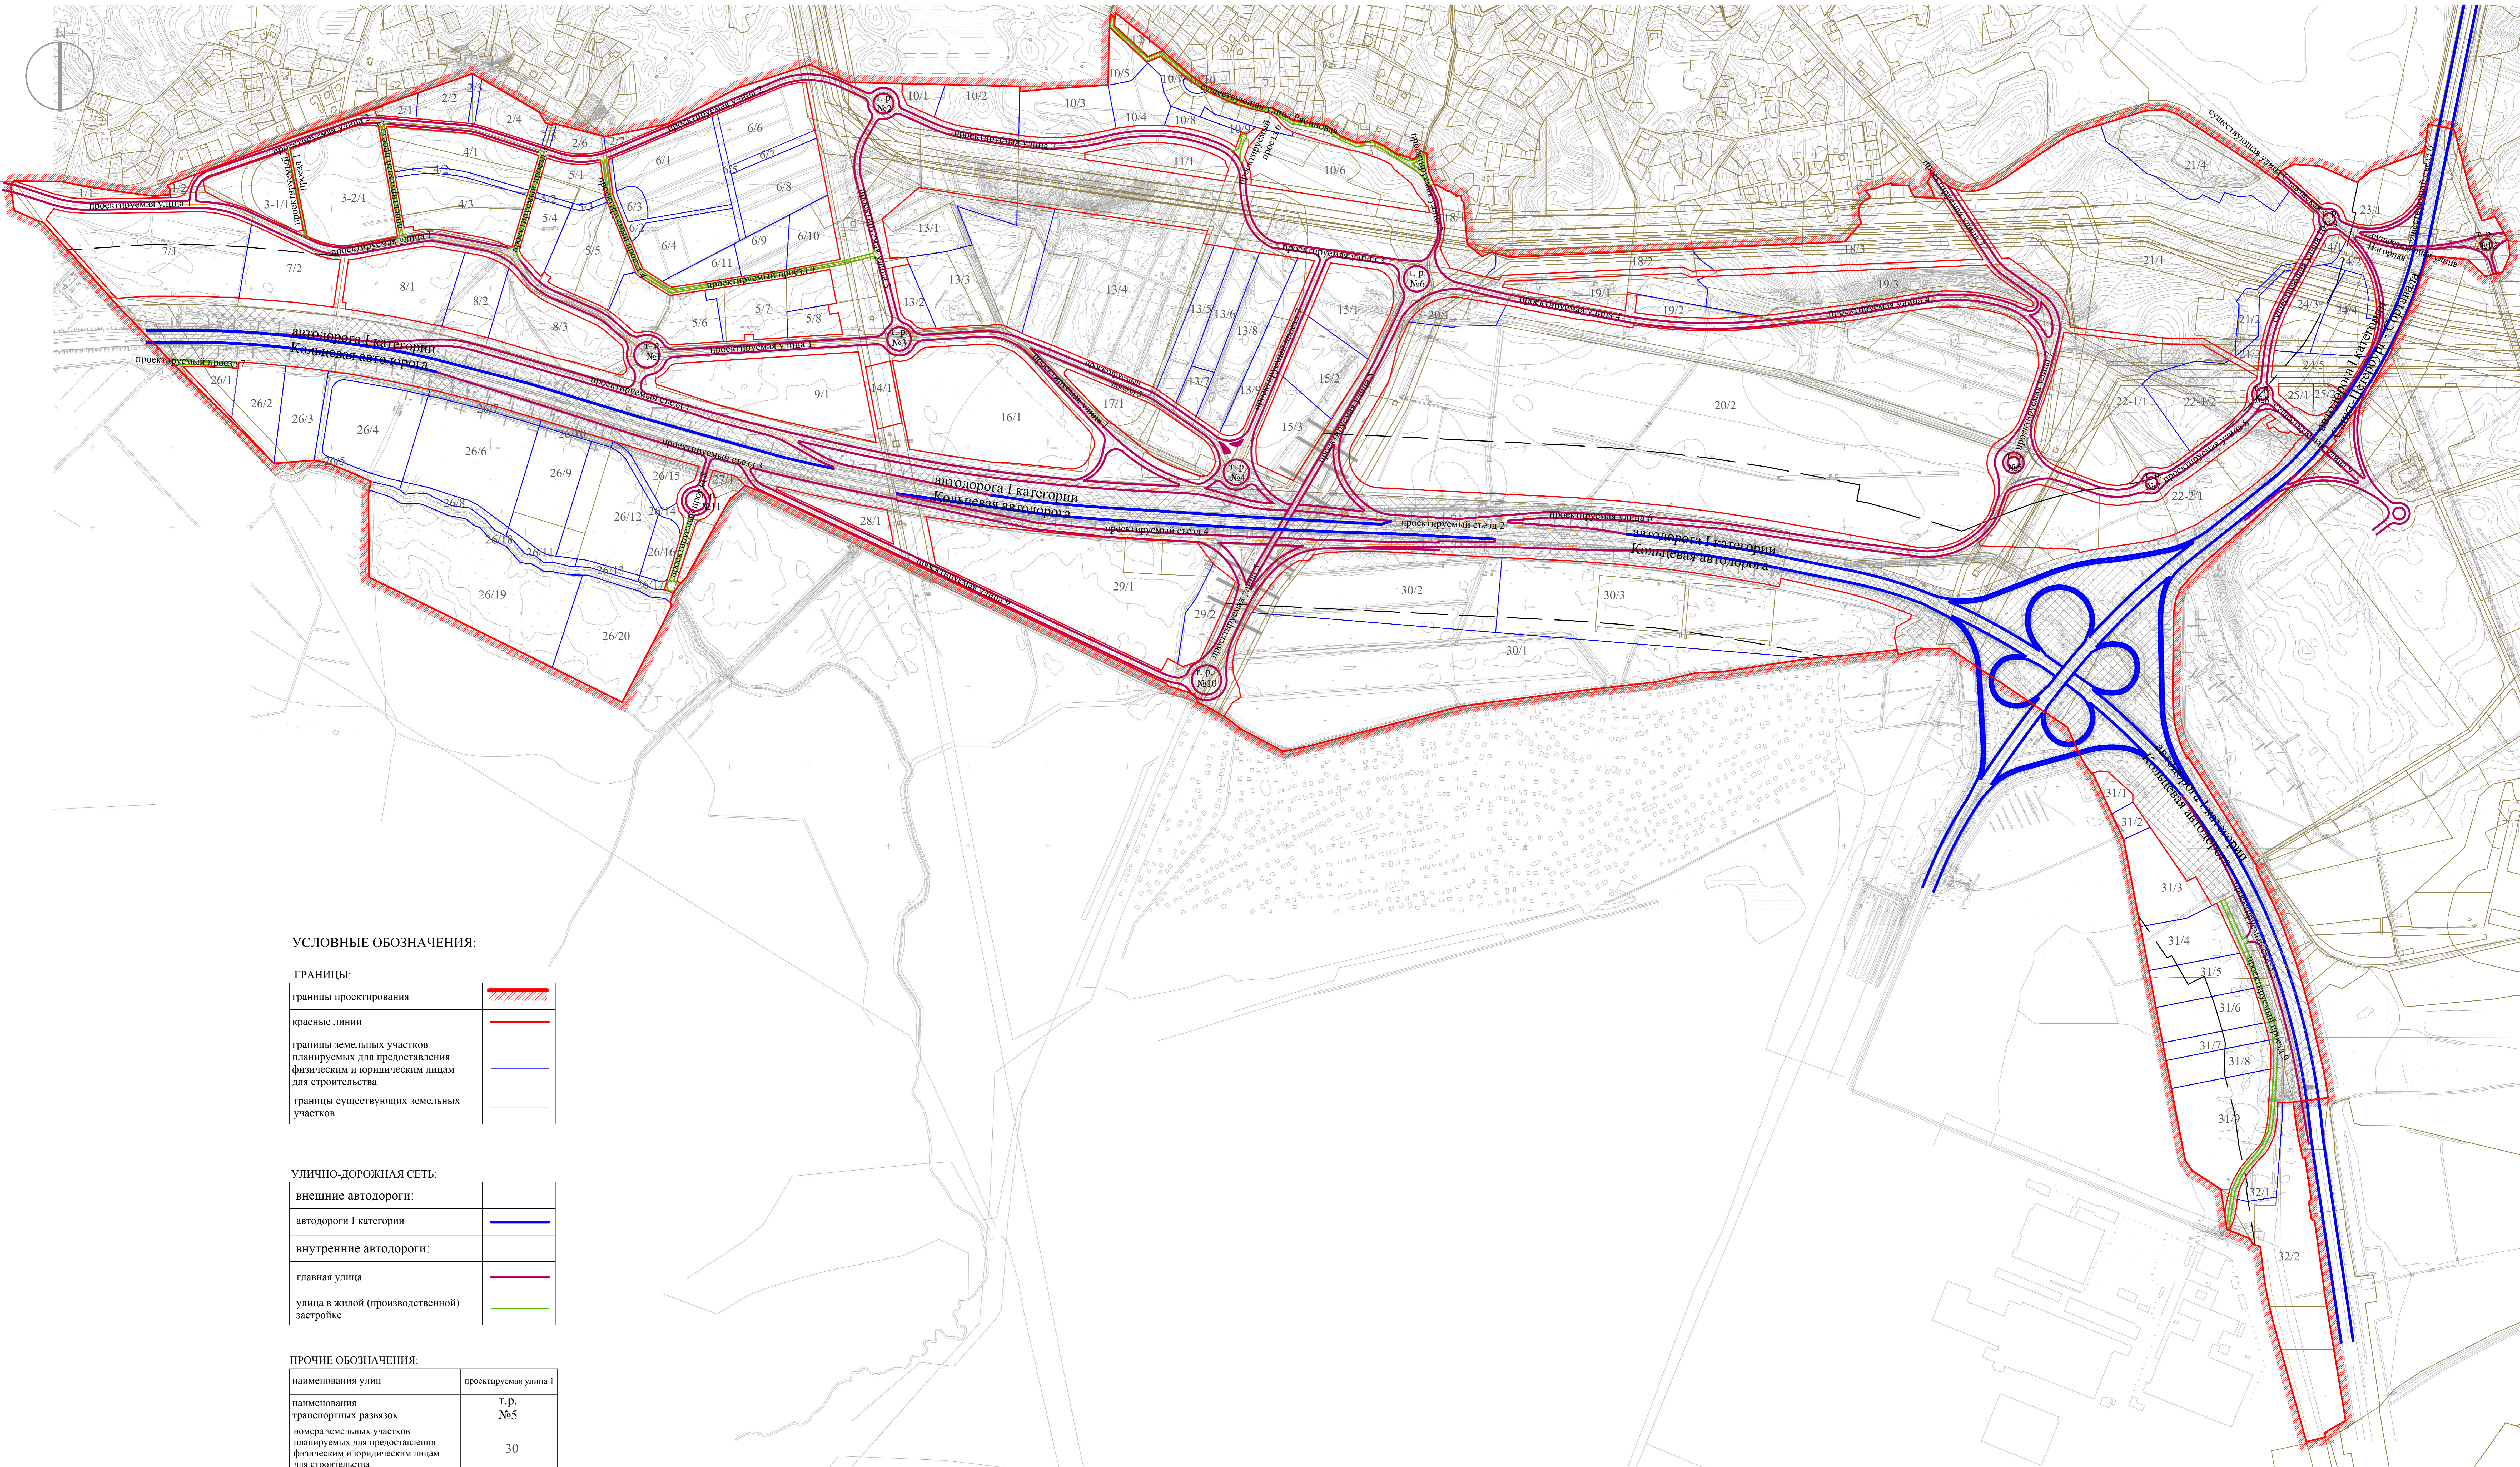

УСЛОВНЫЕ ОБОЗНАЧЕНИЯ:

ГРАНИЦЫ:	
границы проектирования	
красные линии	
границы земельных участков планируемых для предоставления физическим и юридическим лицам для строительства	
границы существующих земельных участков	

УЛИЧНО-ДОРОЖНАЯ СЕТЬ:	
внешние автодороги:	
автодороги I категории	
внутренние автодороги:	
главная улица	
улица в жилой (производственной) застройке	

ПРОЧИЕ ОБОЗНАЧЕНИЯ:	
наименования улиц	проектируемая улица I
наименования транспортных развязок	т.р. №5
номера земельных участков планируемых для предоставления физическим и юридическим лицам для строительства	30