


МО "Бугровское сельское поселение"
Всеволожского муниципального района
Ленинградской области


Конец участка проектирования в
отношении которого
разработана документация
по планировке территории

СХЕМА СОВМЕЩЕНИЯ ЛИСТОВ

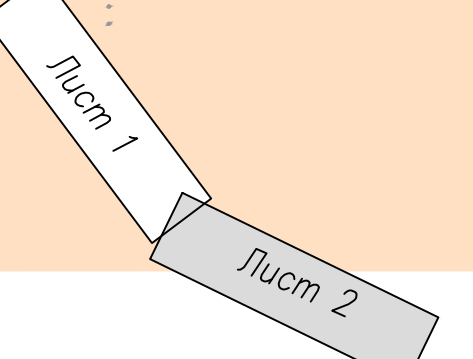

Изм.	Кол.уч.	Лист	№ док.	Подпись	Дата

ДПТ - 18-027-47-Р.2.1-1

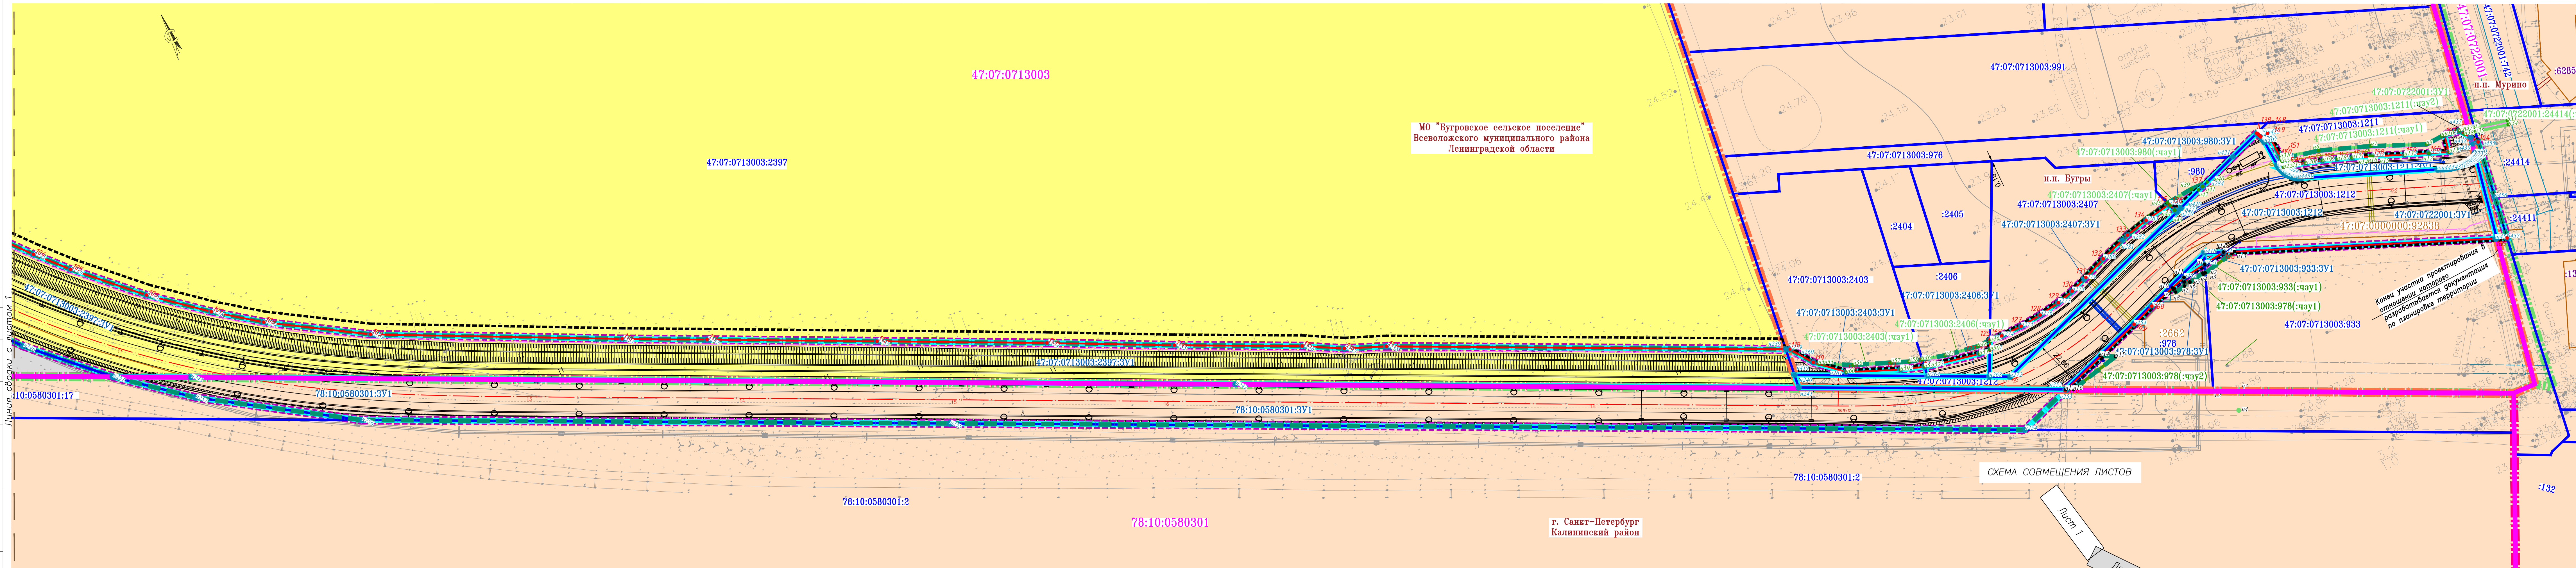

Линия совмещения листов

10:0580301:17

78:10:0580301:3У1

78:10:0580301:3У1

78:10:0580301:2

78:10:0580301:2

78:10:0580301

г. Санкт-Петербург
Калининский район

Согласовано
Взам. инв. №
Подпись и дата
Изм. № подл.