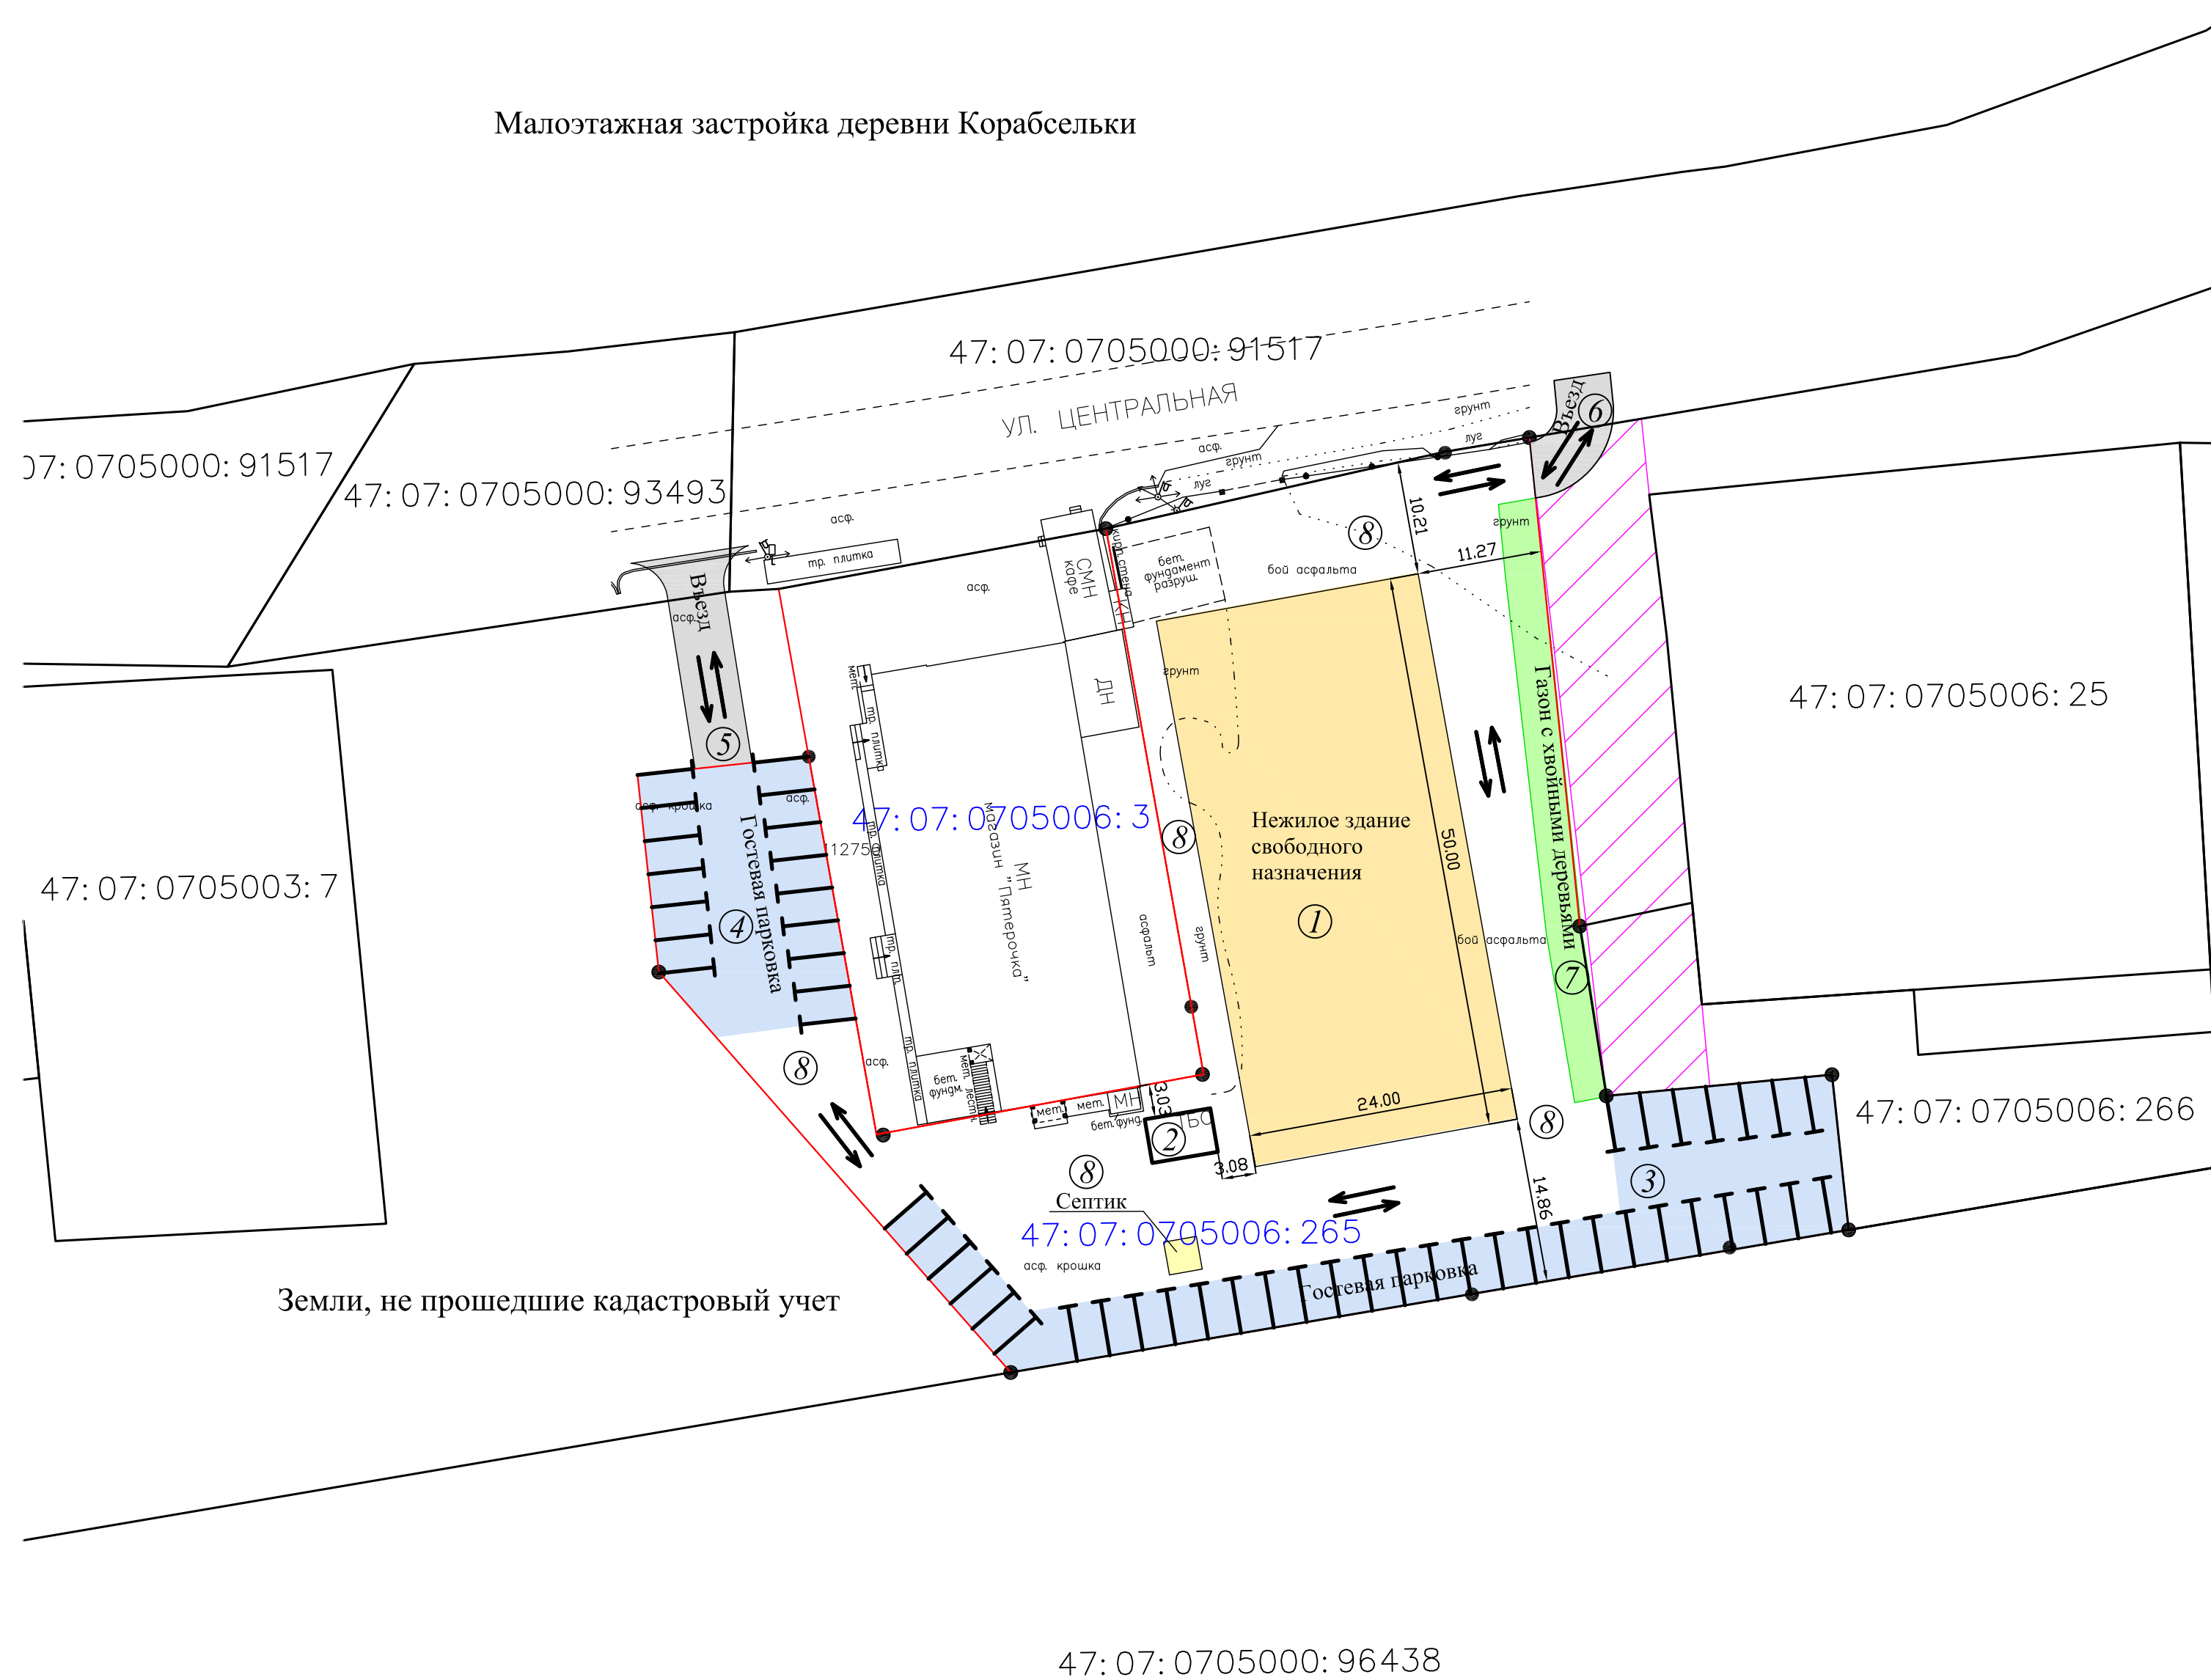


Схема планировочной организации земельного участка

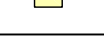
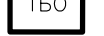
Малоэтажная застройка деревни Корабсельки



Экспликация зданий и покрытий

<i>N</i> на схеме	Наименование
①	Нежилое здание свободного назначения
②	Место накопления твердых бытовых отходов
③	Гостевая парковка
④	Гостевая парковка
⑤	Въезд с ул. Центральная
⑥	Въезд с ул. Центральная
⑦	Газон с хвойными деревьями
⑧	Асфальтовое покрытие

Условные обозначения

Усл. обозначение	Наименование	Примечание
	Граница земельного участка	
	Гостевая парковка	Площадь 1312 кв.м.
	Газон с хвойными деревьями	Площадь 178 кв.м.
	Здание торгово-административного с аптекой, амбулатория	Площадь 1200 кв.м.
	Септик	Площадь 9 кв.м.
	Въезды с ул. Центральная	Площадь 160 кв.м.
	Место накопления твердых бытовых отходов	Площадь 24 кв.м.
	Земли на которые получено разрешение на пользование	

ПРИМЕЧАНИЕ: Границы земельных участков соответствуют сведениям ЕГРН

000 "АРШИН"			
Схема планировочной организации земельного участка Адрес: Ленинградская область, Всеволожский р-н, д. Корабсельки, ул. Центральная Кадастровые номера земельных участков: 47:07:0705006:3, 47:07:0705006:266		План оставлен на основании договора N 10/к-25 от 06.04.2025	
		Масштаб 1:500	
		Система	Координат МСК-47 зона 2
Ген. директор			Тимофеев Ю.А
Разработчик			Пиляева А.В.
Составитель			Орлова Е.А